


Rakennuspaikan sijainti ja ote poikkeuslupatilannekartasta

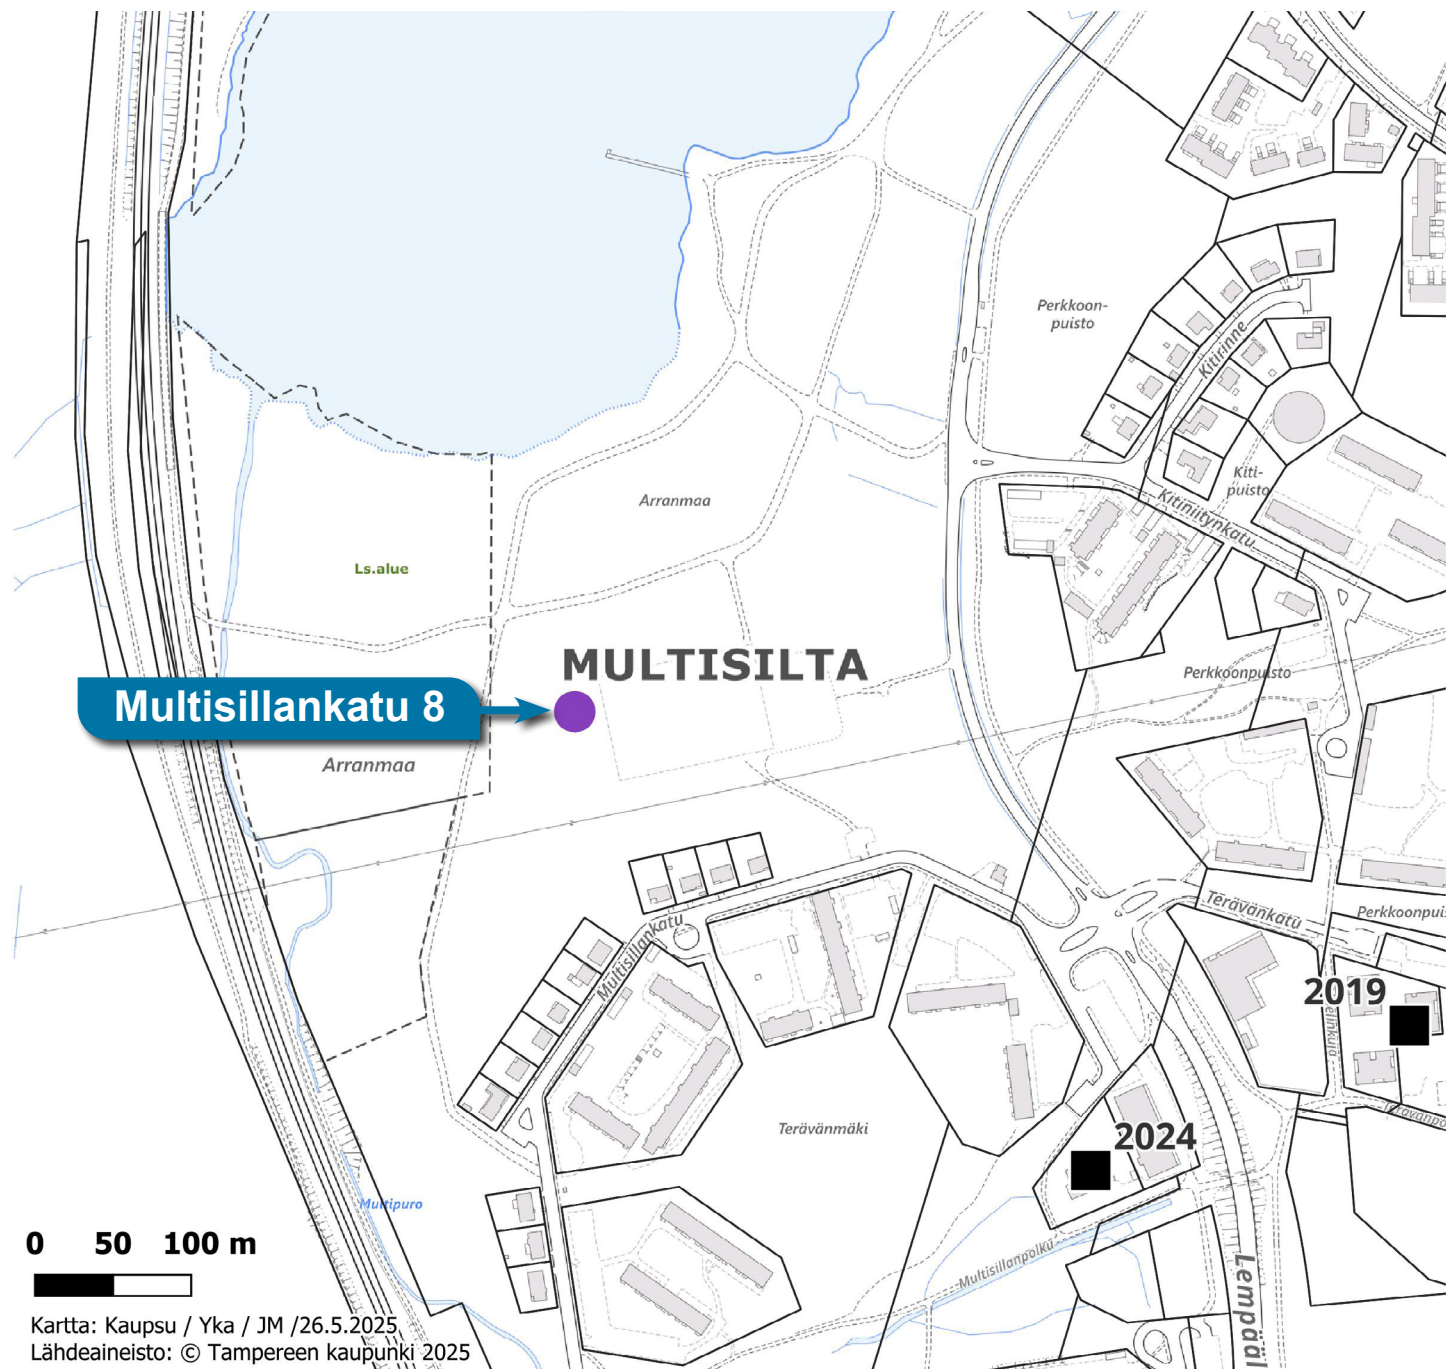

- Hyväksytty
- ▲ Hylätty
- Käsittely kesken



T A M P E R E
ASEMAKAAVA

Kaupunginosa PELTOLAMMI
Vesialuetta.
Kaupunginosan rajaa.

Kaupunginosa MULTISILTA
Katu-, virkistys-, liikenne-, suojelu- ja vesialuetta.
Kaupunginosan rajaa.

Kaupunginosa SARANKULMA
Liikennealuetta.
Kaupunginosan rajaa.

ASEMAKAAVAN MUUTOS

Kaupunginosa PELTOLAMMI
Katu-, puisto-, urheilu-, virkistys-, erityis-, suojelu- ja vesialuetta.
Kaupunginosan rajaa.

Kaupunginosa MULTISILTA
Katu-, puisto-, vaara- ja vesialuetta.

Kaupunginosa SARANKULMA
Liikennealuetta.
Kaupunginosan rajaa.

ASEMAKAAVAMERKINNÄT JA -MÄÄRÄYKSET:

- Lähivirkistysalue.
 Uimaranta-alue.
 Rautatiealue.
 Yhdyksuntatunista huoltos palvelien rakennusten ja laitosten alue, jolle saa rakentaa kerronaltaan enintään 20 m2:n suuruisen mauntorakennuksen.
 Suojaviheralue.
 Luonnonsuojelualue.
 Vesialue.
 3 m sen kaava-alueen ulkopuolella oleva viiva, jota vahvistaminen koskee.
 Kaupunginosan raja.
 Korttelin, korttelinosan ja alueen raja.
 Eri kaavamääräysten alaisten alueosien välinen raja.
 Ohjeellinen eri kaavamääräysten alaisten alueosien välinen raja.
 Risti merkinnän päällä osoittaa merkinnän poistamista.
 Kaupunginosa nimi.
 Kadun tai puiston nimi.
 Katu.
 Alueella oleva ajoyhteys.
 Ohjeellinen ulkoilureitti.
 Ohjeellinen yleiselle jalankululle ja polkupyöräilylle varattu alueen osa.
 Ohjeellinen yleiselle jalankululle varattu alueen osa.
 Alueen osa, jolle saadaan rakentaa kadun tai liikennealueen alittava jalankulku- ja polkupyörätie.
 Eritasoristeys.
 Pysäköintipaikka.
 Alueen osa, jolle saadaan rakentaa uimarannan vaatinia rakennelmia ja laitteita.
 Vaara-alueen raja.
 Viennäri.

POISTETTAVAT ASEMAKAAVAMERKINNÄT JA -MÄÄRÄYKSET:

- Istutettava puistoalue.
 Luonnontilassa säilytettävä puistoalue.
 Lemmikkieläinten hautausmaa.
 Mauntaja-alue, jolle saa rakentaa enintään 35m2 laajuisen ja 5m korkean sähkömaunantajarakennuksen.
 Voimansiirtoalue.
 Uimalaitos tai -ranta.
 Rautatiealue.
 Rautatien ja kadun eritasoristeys.
 Eritasoisien liikennejärjestelyn alue.
 Yleiselle jalankululle ja huoltoliikenteelle varattu katualue.
 Porraskatu tai yleiselle jalankululle varattu katualue.
 Merkintä osoittaa korkeusosan, jonka yläpuolella ei saa rakentaa savupiippuja, antennejä tai muita vastaavia rakenteita.

YMPÄRISTÖN ASEMAKAAVAMERKINNÄT JA -MÄÄRÄYKSIÄ:

- 5959 Korttelin numero.
1 Tontin numero.
 Asunto- tai liikerakennusten korttelialue.
 Yhden perheen rakennusten korttelialue.
 Asuntorivitalojen korttelialue.
 Asuntokerrostalojen korttelialue.
 Opetustalointaa palvelien rakennusten korttelialue.
 Teollisuus- ja varastorakennusten korttelialue.
 Ympäristöehdistäsihtuuttamattomien teollisuusrakennusten korttelialue, jonka kokonaiskerronalasta saadaan enintään prosenttiluvun osoittama määrä käyttää liike- ja toimistotiloja.

Muutetaan 17.06.1965 vahvistettua asemakaavaa n:o	-
" 25.11.1968	n:o 2731
" 15.07.1969	n:o 3013
" 08.05.1972	n:o 3608
" 19.01.1973	n:o 3976
" 08.10.1974	n:o 4451
" 27.09.1982	n:o 5896
" 19.04.1985	n:o 6288
" 21.05.1987	n:o 6530.

ASEMAKAAVAHÄNDÖS PERUSTUU PÖHJAKARTTAAN, JOKA TÄYTTÄÄ 24.6.1962 ANNETTUN KAAVOITUSOHJEITUSASEKSEN VAATIMUKSET. Tampereella 7 pñä heini kuuta 1992.

Kiinteistöinsinööri Matti Henttilä



Tampereen kaupungin kaavoitusvirasto asemakaavaosasto			
PELTOLAMMI, MULTISILTA, SARANKULMA Asemakaava ja -muutos.			
Kartta nro 7118	Arkisto nro 49065	Suunnittelija Juha Jaakkola	Tark.
Tark. 01.06.1992	Juha Jaakkola	Piirtäjä MVi	Mittakaava 1:2000
Tark. 20.02.1992	Juha Jaakkola	Pohjakartta tarkistettu 7.2.1992	
Pvm 13.11.1991	Asemakaava-arkkitehti	KH13.7.1992	KV 26.8.1992 VM 7.1.1993