


# JUVELANPUISTON YLEISSUUNNITELMA



- ## Juvelanpuiston kunnostaminen
- Juvelanpuisto sijaitsee Vehmaisissa. Puistossa on alueleikkipaikka ja vähäisellä käytöllä olevat hiekkakenttä ja lentopallokenttä. Puiston ympärillä on pientaloasutusta, pohjoispuolella Hainarinkatu ja eteläpuolella Juvelankatu.
- Suunnitelman tavoitteet**
    - Puiston leikkitoiminnot keskitetään pohjoisosaan ja välilleen usitaan monipuolisemmaksi eri ikäisille käyttäjille soveltuviksi. Pelikäytössä olevaa nurmi- ja leikkialuetta laajennetaan vähäisellä käytöllä olevan sorakentän puolelle. Lentopallokenttä poistetaan ja alue maisemoidaan kaivumailloin. Nykyisellä sorakentällä on läpikulkua, joka otetaan huomioon uudella käytävähäytelyllä. Käytävän varteen tehdään petankkikenttä ja asennetaan penkkejä.
  - Toimenpiteet**
    - Kasvillisuus**
      - Leikkipaikan yhteyteen lisätään puita rajaamaan alueen länsireunaan.
    - Maastonmuotoilu**
      - Kaivumaat pyritään sijoittamaan alueelle, niillä maisemoidaan lentopallokentän kohta.
    - Kalusteet, valaistus-, varusteet - ja päällystemateriaalit**
      - Leikkivälilinjaksi tulee mm. kolmeosainen keinuteline, pyörivä verkkokiipeilyteline, monitoimiväline kahdella liukumäellä, jousikiikkuja, kiipeilyseinä ja volttikone. Turva-alustojen päällysteeksi tulee hiekkakorurmi ja turvasora. Käytävien kivituikkapinnat uusitaan. Myös penkit uusitaan.
      - Valaistus uusitaan
    - Luonnon monimuotoisuus ja kestävä ympäristörakentaminen**
      - Luonnon monimuotoisuutta lisätään vähentämällä nurmen leikkauksen puiden ympäristä, ojan varsilta ja vähäisellä käytössä olevilta alueilta. Toiminta-alueiden ulkopuolelle jäävät laajemmalla nurmialueella muutetaan maisemamieliseksi.
    - Hulevedet**
      - Puistoa rajaavat ja siellä olevat ojat kunnostetaan kevyesti perkaamalla ja rumpuja puhdistamalla.
  - Kunnossapito**
    - Käyttönurmi- ja leikkialuetta laajennetaan osin kivituikkapinnan puolelle. Käyttönurmen kunnossapitoluokkaa on (R3), jossa hoidon tavoitteena on monipuolinen, viihtyisä, turvallinen ja toimiva viheralue. Puiden ympäristöt, ojan reuna-alueet ja vähäisellä käytöllä olleet läntisissä osissa muutetaan vaihtettuihin viheralueiksi (R4), jossa nurmea leikataan harvemmin ja tavoitteena on suoja- ja kerroskasvillisuus, taajamaluonnon monimuotoisuus ja puustomainen yleisilme.
    - Puiston eteläosa ja keskelle jäävä, käytävien rajaama, nurmi- ja leikkialue jätetään maisemamieliseksi. (A3). Maisemamielisen hoidon tavoitteena on monipuolinen, luonnonarvoiltaan monimuotoinen, avoin, elinvoimainen, viihtyisä, maisemallisesti edustava ja toimiva niittyalue.
    - Juvelankadun ja Hainarinkadun välinen puistokäytävä on talvisin kunnossa pidettävä, muita käytäviä ja toimintapaikkoja ei pidetä talvisin kunnossa.
  - Aikataulu**

Kunnostus on tavoitteena toteuttaa vuonna 2024.

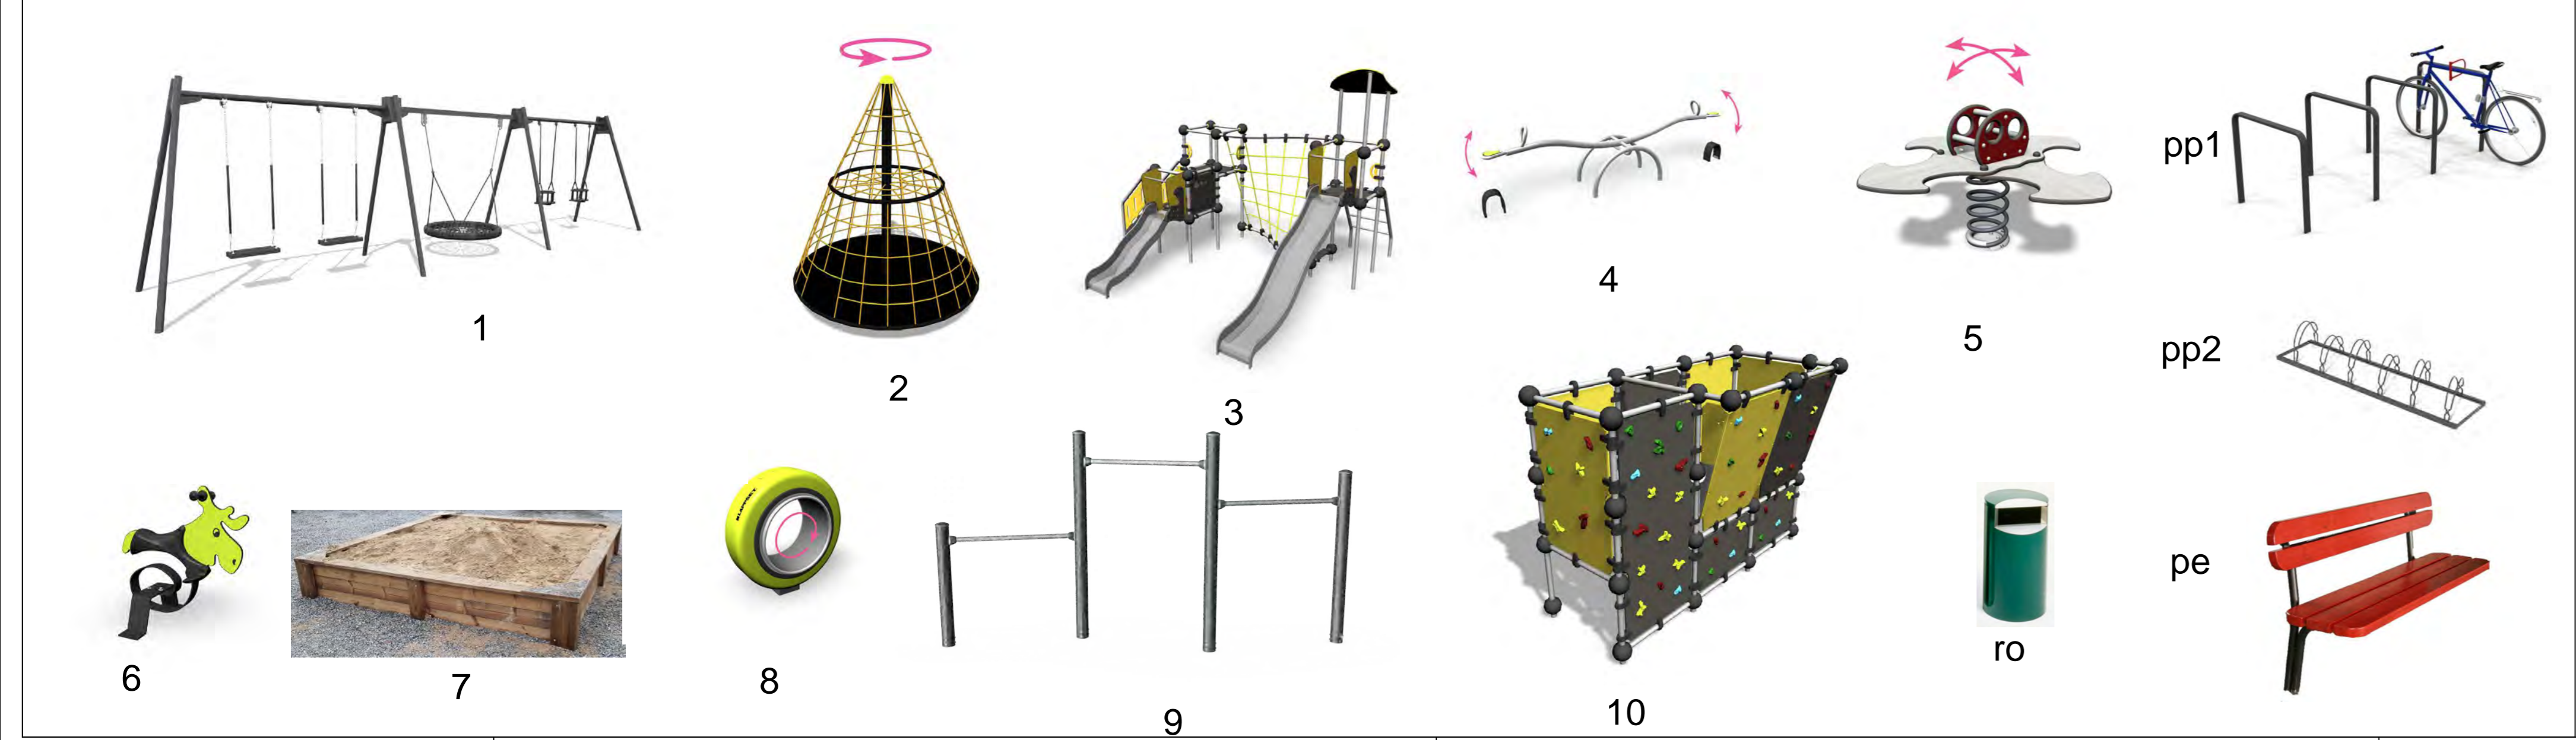

**MERKINTÖJEN SELITYS:**

- oleva puusto
- oleva pensas
- istutettava lehtipuu
- istutettava havupuu
- oleva lehtipuu
- oleva havupuu
- käytävä
- poistettava rakenne
- suunnittelualaen raja
- kunnossapitoluokan raja
- turva-alue
- oleva rakennus
- oleva valaisin/penkki/ros.
- uusi valaisin/penkki/ros.
- liikennemerkki: yhdistetty pyörätie ja jalkakäytävä
- kivituhka
- tekonurmi
- turvasora
- nurmi
- niitty
- lehti-pensaat

Tässä suunnitelmassa on käytetty ETRS-GK24/N2000 tasoa- ja korkeuskoordinaatistoa

<b>TAMPERE KAUPUNKIYMPÄRISTÖN PALVELUALUE</b>		Kaupunkiympäristön suunnittelu	
<b>JUVELANPUISTO</b>		Piiri:	M. Nuutila
VEHMAINEN		Suunn.	Milla Nuutila
YLEISSUUNNITELMA		Tark.	Timo Koski
DETALJI 1:200		Hv.	Marka Viinanen
		Pvm.	30.10.2023
Viherialueet ja hulevedet		Muutos pvm.	
		Konias.	PÄIVÄMÄÄRÄ
		Suunn.	PIIRINUMERO
			Ark.no
			Piir.no
			18/21922/2