


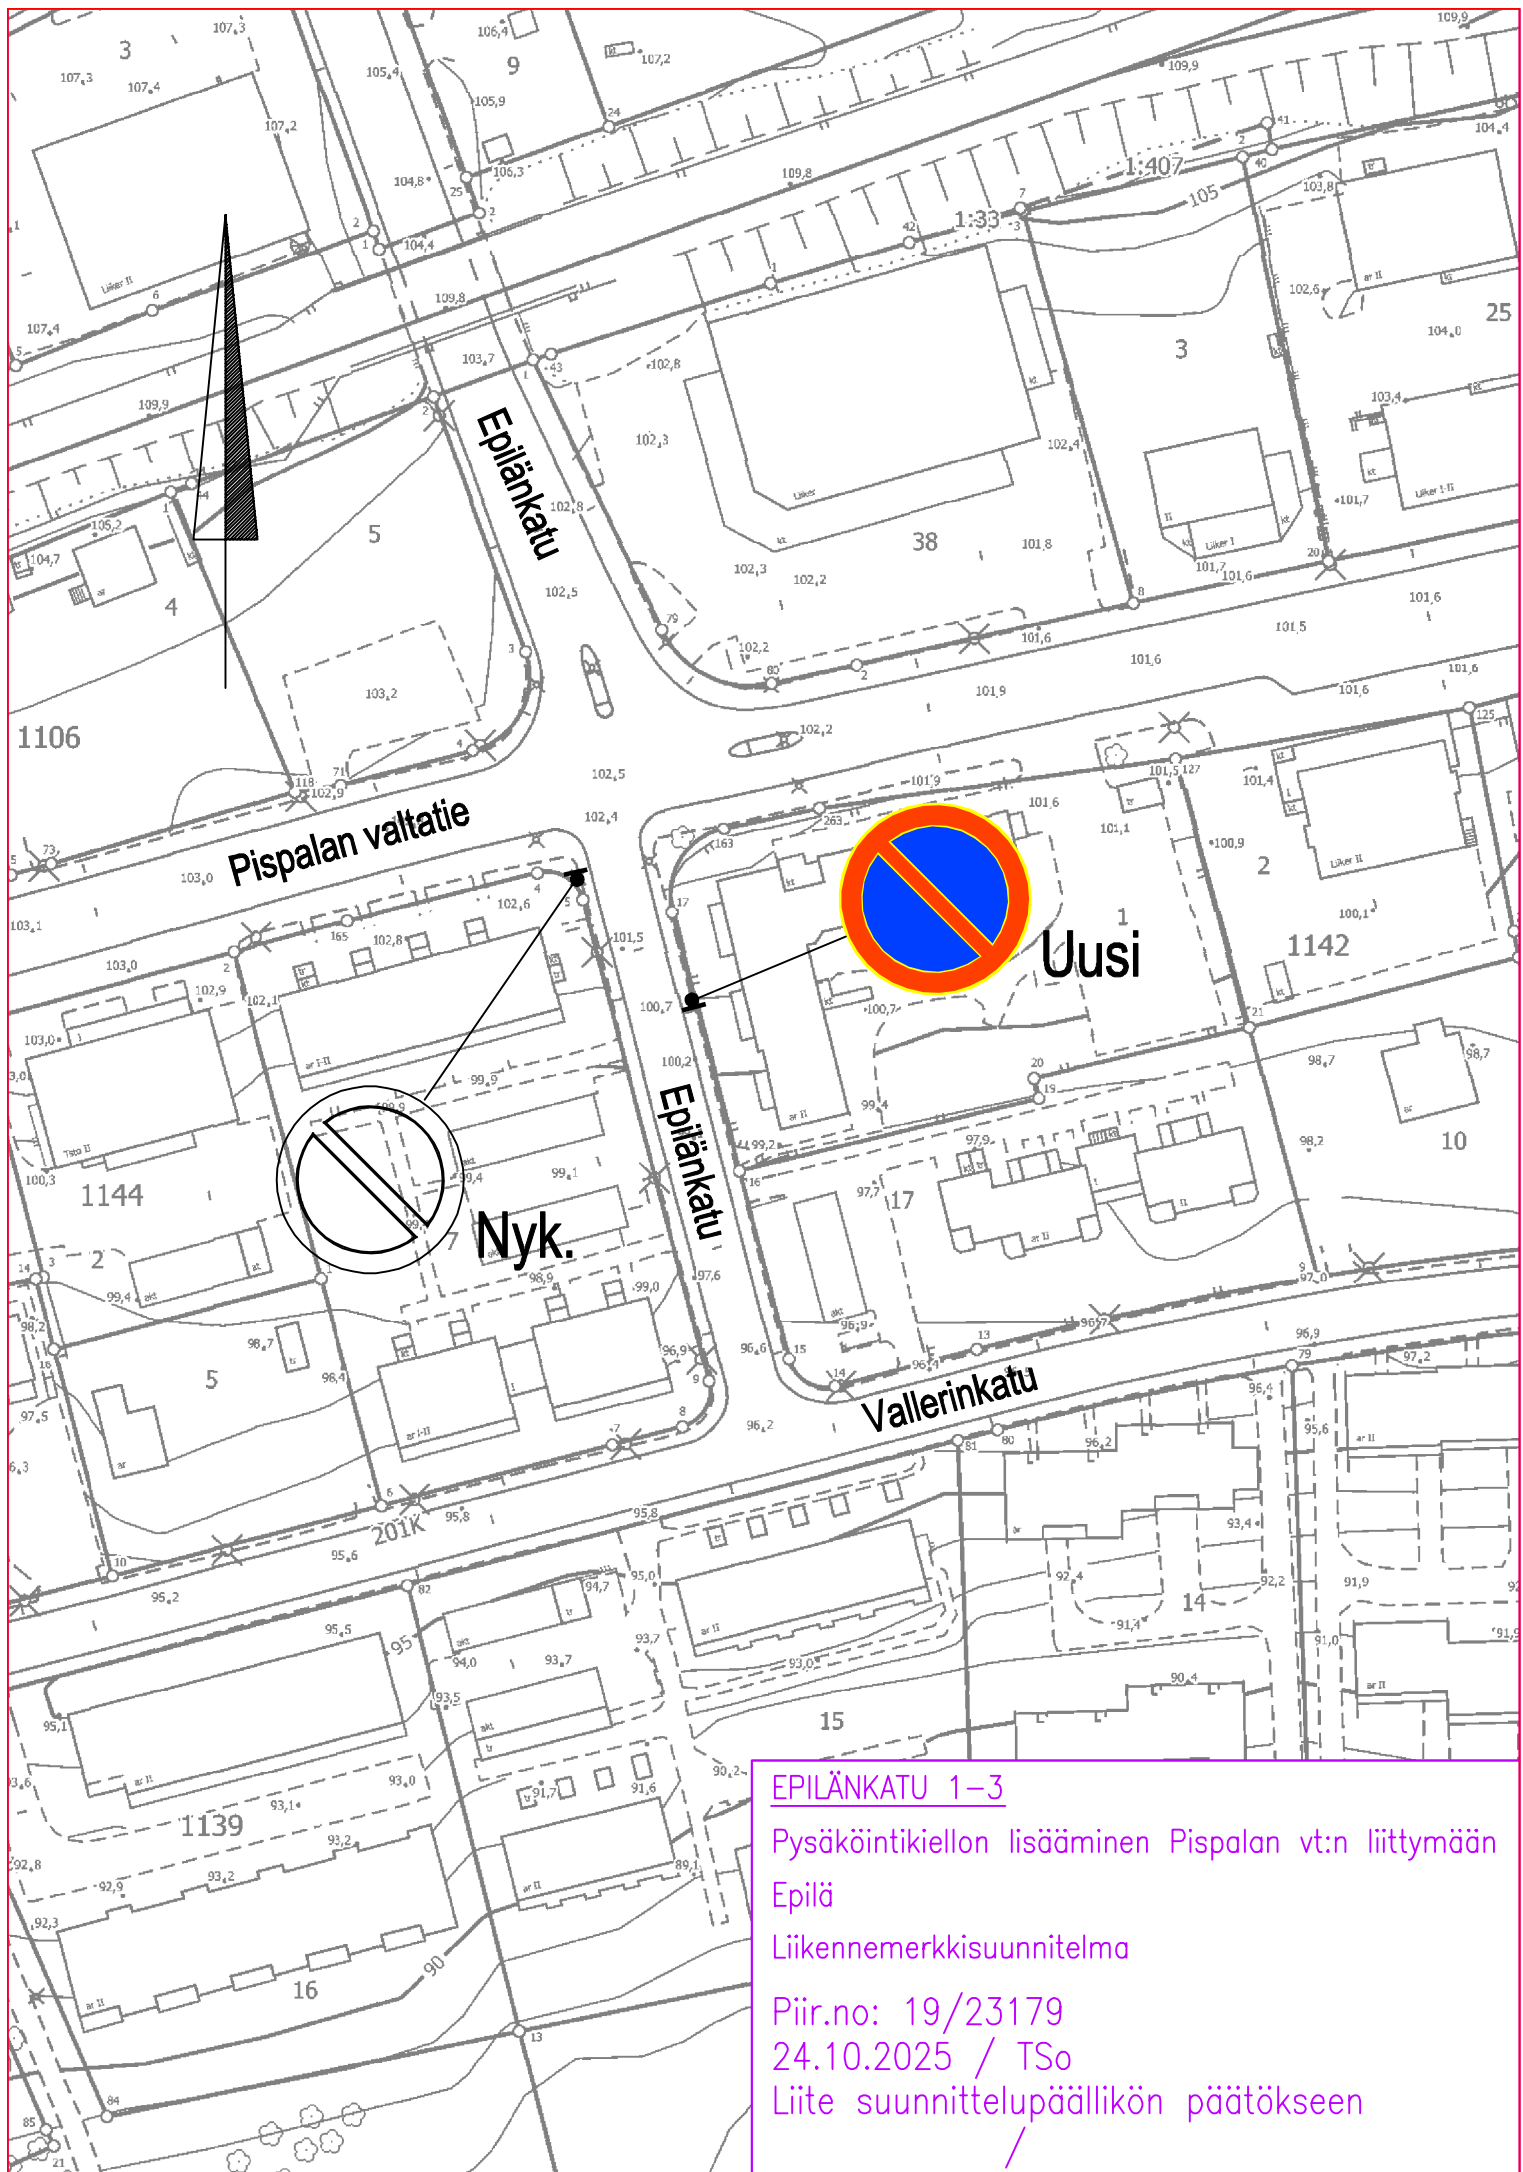

EPILÄNKATU 1-3

Pysäköintikiellon lisääminen Pispalan vt:n liittymään
Epilä

Liikennemerkkisuunnitelma

Piir.no: 19/23179

24.10.2025 / TSo

Liite suunnittelupäällikön päätökseen

/