


NIITYNKULMA

8387-075-9901-0000

KOORDINAATTILUETTELO
Koordinaatisto: EUREF-FIN (ETRS-GK24)

N:o	X	Y
18	6816028.472	24493759.608
19	6816120.838	24493792.180
20	6816134.141	24493783.419
21	6816140.832	24493683.828
203	6816134.111	24493675.314
204	6816024.168	24493757.237

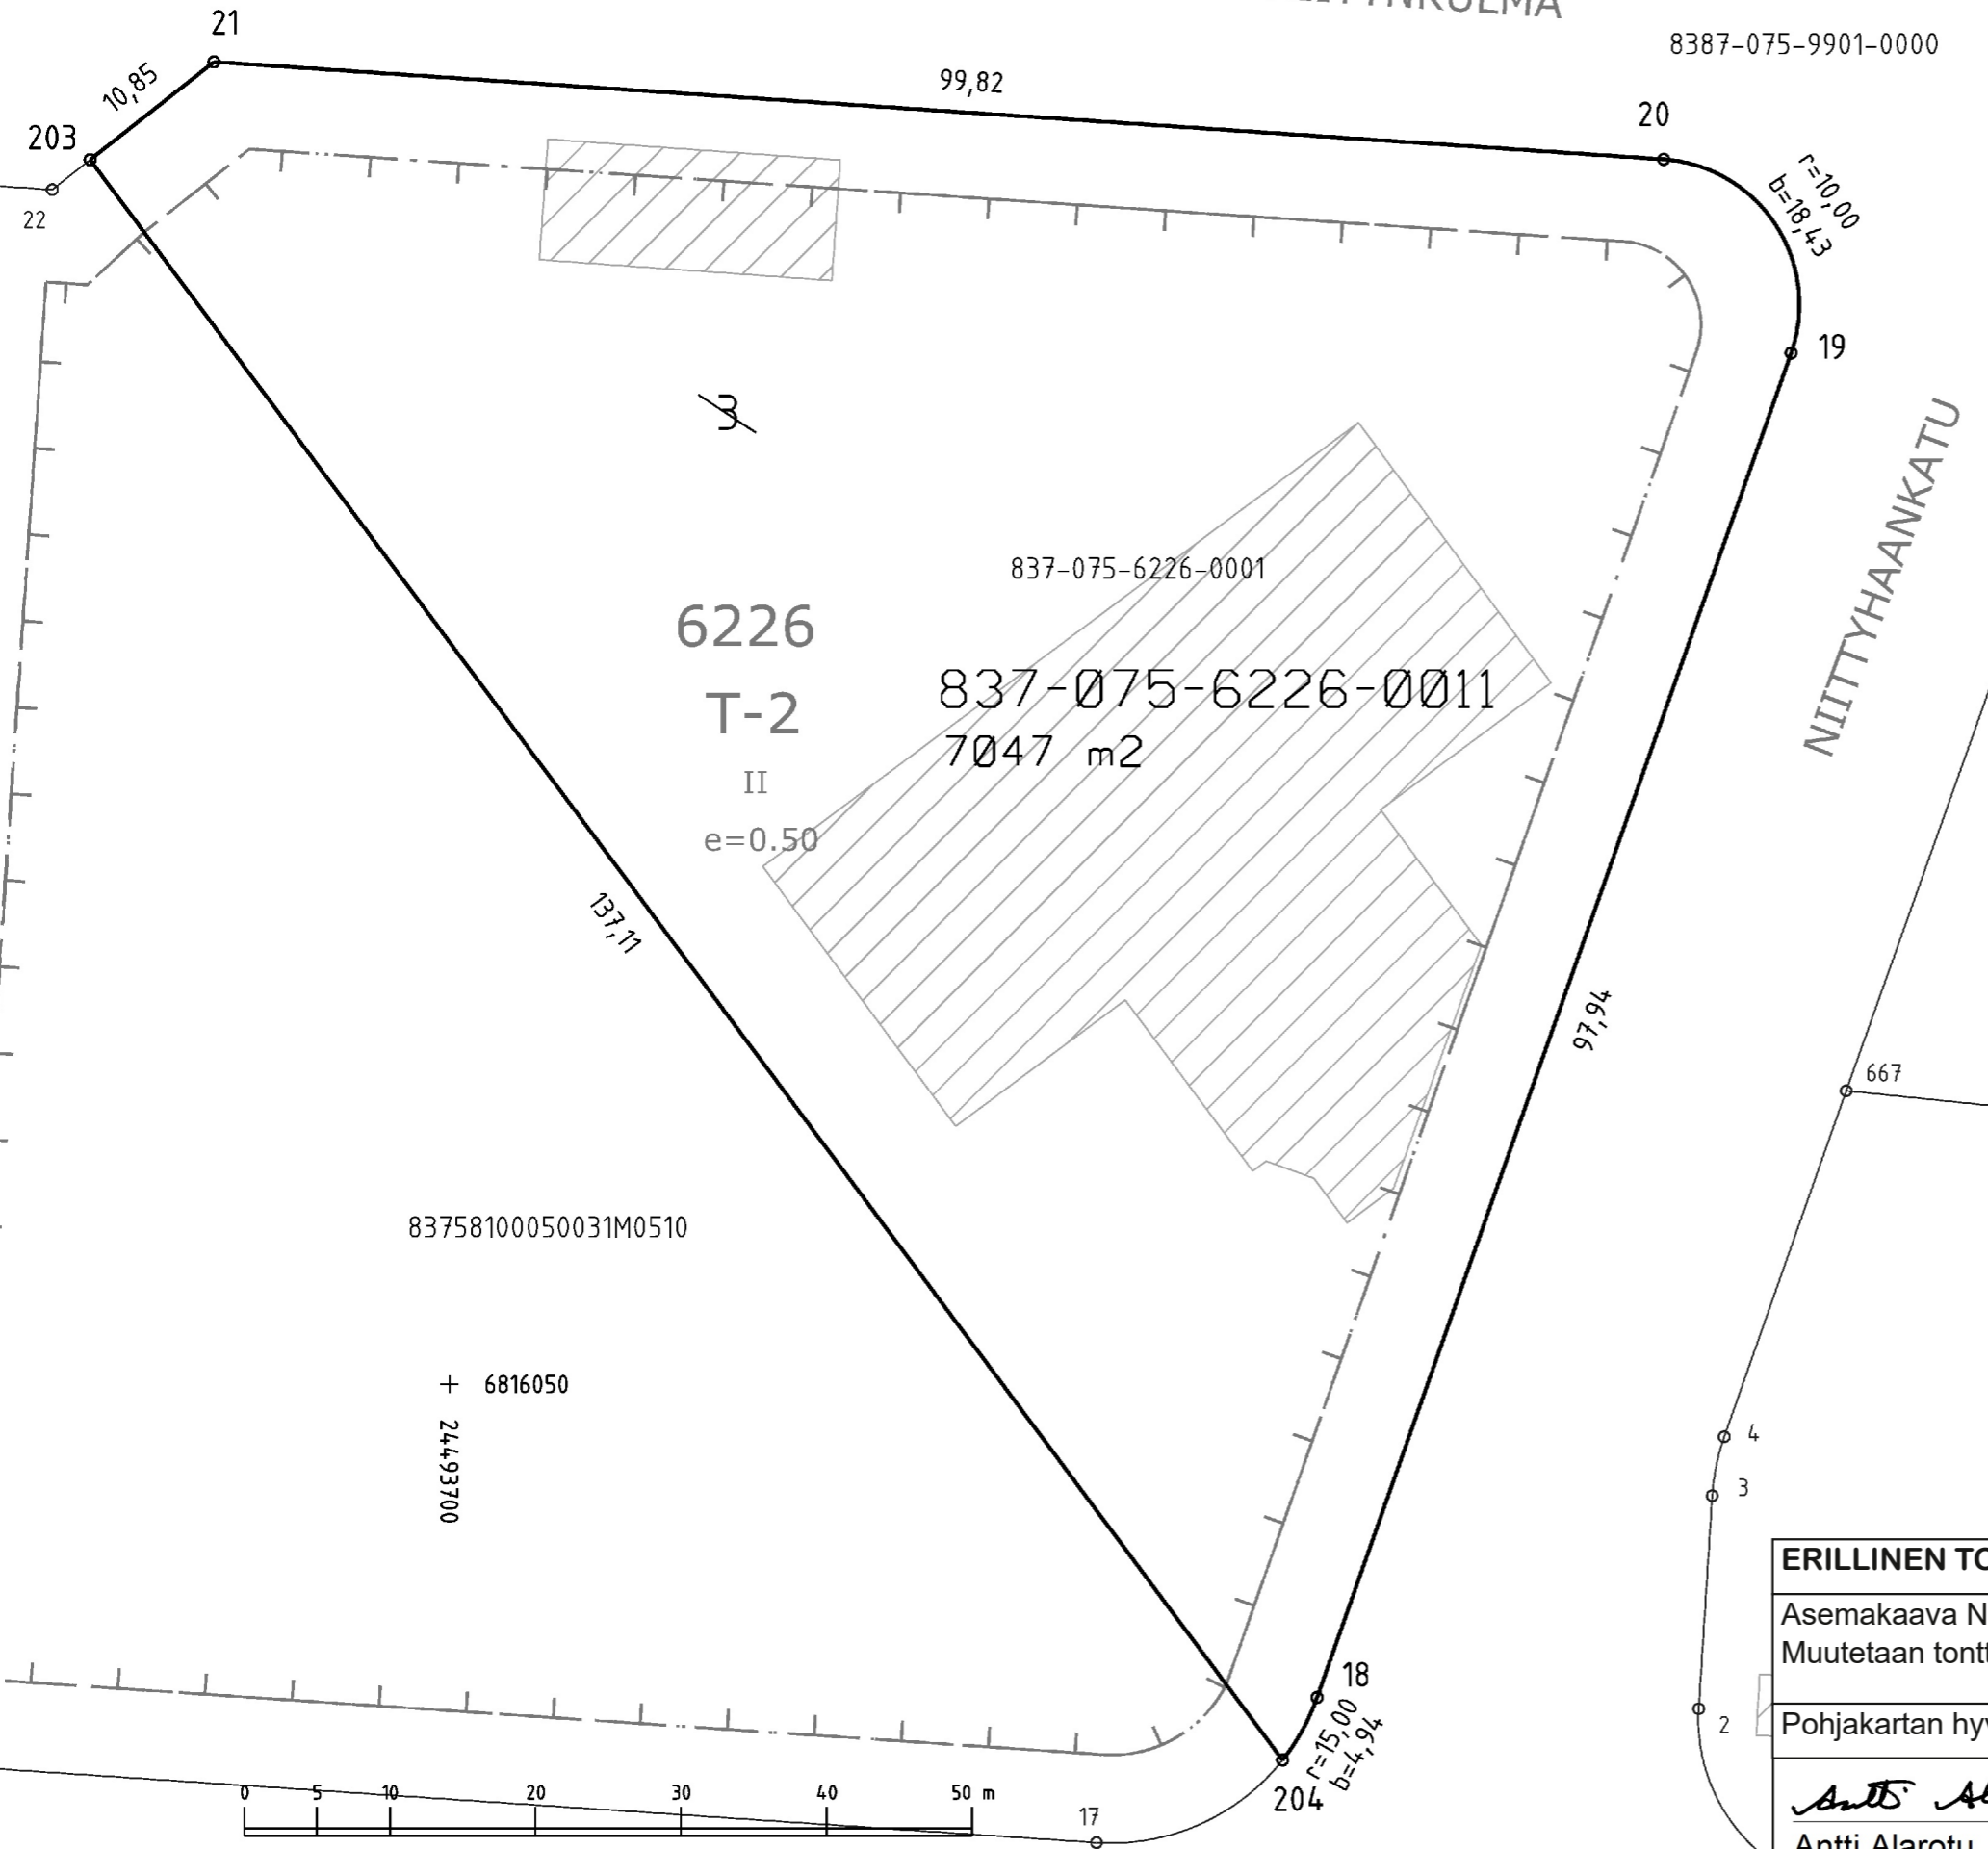

Kartalla ei ole näytetty maanalaisia johtoja.

ERILLINEN TONTTIJAKO N:o 9409	TAMPERE, 837
Asemakaava N:o 5453 12.02.1982	K.osa Rusko, 75
Muutetaan tonttijakoa N:o 6761 20.05.1992	Kortteli 6226
Pohjakartan hyväksyi ja tonttijaon laati 29.9.2022	Tulevat tontit: 837-75-6226-11
 Antti Alarotu Maanmittausinsinööri	
Maanmittausinsinööri hyväksynyt 30.09.2022 § 26	
Hanke N:o 220570	

TONTTIEN MUODOSTUMINEN

Kiinteistötunnus	Yht m2	Osa m2	Muodostajayksikkö
837-075-6226-0011	7047	7047	837-075-6226-0001