


Viisteosuuden korotus 7 cm, kaltevuus 6 %, kulma 177°. Korotuksen sallittu korkeuspoikkeama on 0 mm. Ajoratamerkinnot toteutetaan käyttämällä 3 mm:n paksuista kestoperkinettä.

Viisteen ja kadunpinnan välinen kulma on vakio (177°) riippumatta ajoradan pituuskaltevuudesta.

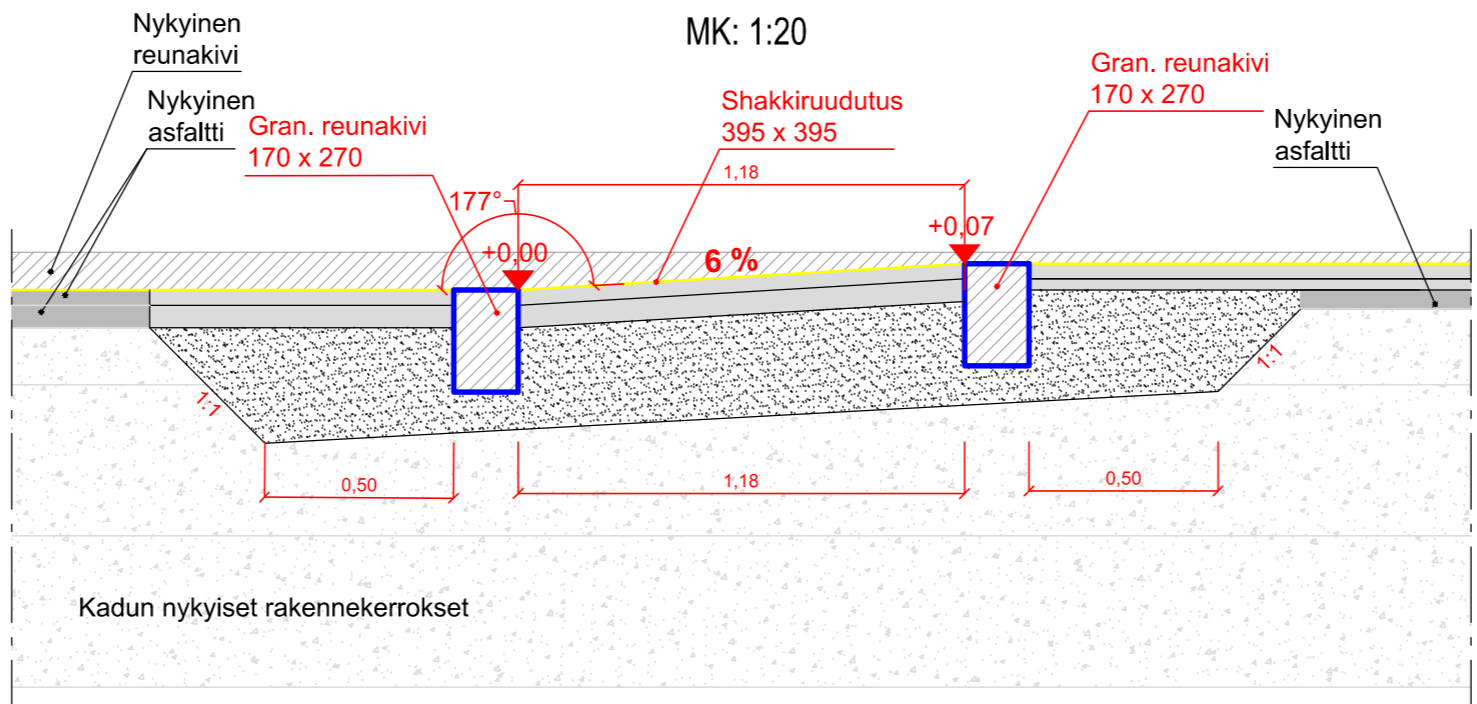

MERKINTÖJEN SELITYS:

- ASFALTIPÄÄLLYSTEINEN AJORATA
- ASFALTIPÄÄLLYSTEINEN JALANKULKU- JA PYÖRÄTIE
- NURMETUS, NURMIKKO A3 (InfraRYL 2010)
- NYKYINEN BETONIKIVEYS
- NYKYINEN KENTTÄKIVEYS
- GRANIITTINEN REUNAKIVI, KORKEUS 10 CM. HARMAA RAAKAREUNAKIVI S170
- MADALLETTU GRANIITTINEN REUNAKIVI, KORKEUS SUOJATEIDEN YHTEYDESSÄ 0 CM (JK+PP). REUNAKIVILINJAN KORKEUSEROT TASOITETAAN N. METRIN MATKALLA ALASLASKUJEN PÄISSÄ
- GRANIITTINEN REUNAKIVI, UPOTETTU
- JALANKULKU- JA PYÖRÄTIEN REUNALINJA (PÄÄLLYSTEEN REUNA)
- HULEVESIVEMÄRI Ø 200 PVC SN 8/HULEVESIKAIVO Ø 800 B VARUSTETTUNA Ø 600 MM BETONIKARTIOON SOPIVALLA 40 TN KITAKANSISTOLLA
- NYKYINEN JÄTEVESIVEMÄRI/TARKASTUSKAIVO UMPIKANSISTOLLA
- NYKYINEN HULEVESIVEMÄRI/TARKASTUSKAIVO UMPIKANSISTOLLA
- NYKYINEN VESIOHOTO/VENTTIILIKAIVO UMPIKANSISTOLLA
- HEIJASTINPAALU, MUSTAVALKOINEN

LIIKENTEENOHJAUS, MERKINTÖJEN SELITYS:

- U UUSI LIKENNEMERKKIPYLVÄS MERKKEINEEN SUIJITETAAN OSOITETTUUN PAAKKAAN
- N NYKYINEN LIKENNEMERKKIPYLVÄS MERKKEINEEN SÄILYY ENNALLAAN
- NP NYKYINEN LIKENNEMERKKIPYLVÄS MERKKEINEEN POISTETAAN

LUONNOS

Tässä suunnitelmassa on käytetty ETRS-GK24/N2000 taso- ja korkeuskoordinaatistoa

TAMPEREEN KAUPUNKI KAUPUNKIYMPÄRISTÖN PALVELUALUE	Kaupunkiympäristön rakennuttaminen ja ylläpito	
	Loukkaankadun ja Pehkunsuonkadun liittymä HALLILA RAKENNUSSUUNNITELMA ASEMAPIIRUSTUS 1:200 DETALJI 1:20	
LOUKKAANKATU	Ylan päätös:	
	Suunnittelupäällikön päätös:	
	Muutos	
	Tark.	
	Hyv.	
	Pvm.	29.5.2020
	Korvaa piir.n:o	
	Ark.n:o	
	Piirt. Eija Rantala Suunn. Eija Rantala Tark. Kari Lehto	Piir.n:o 1/20757/14