


Rakennuspaikan sijainti ja ote poikkeuslupatilannekartasta

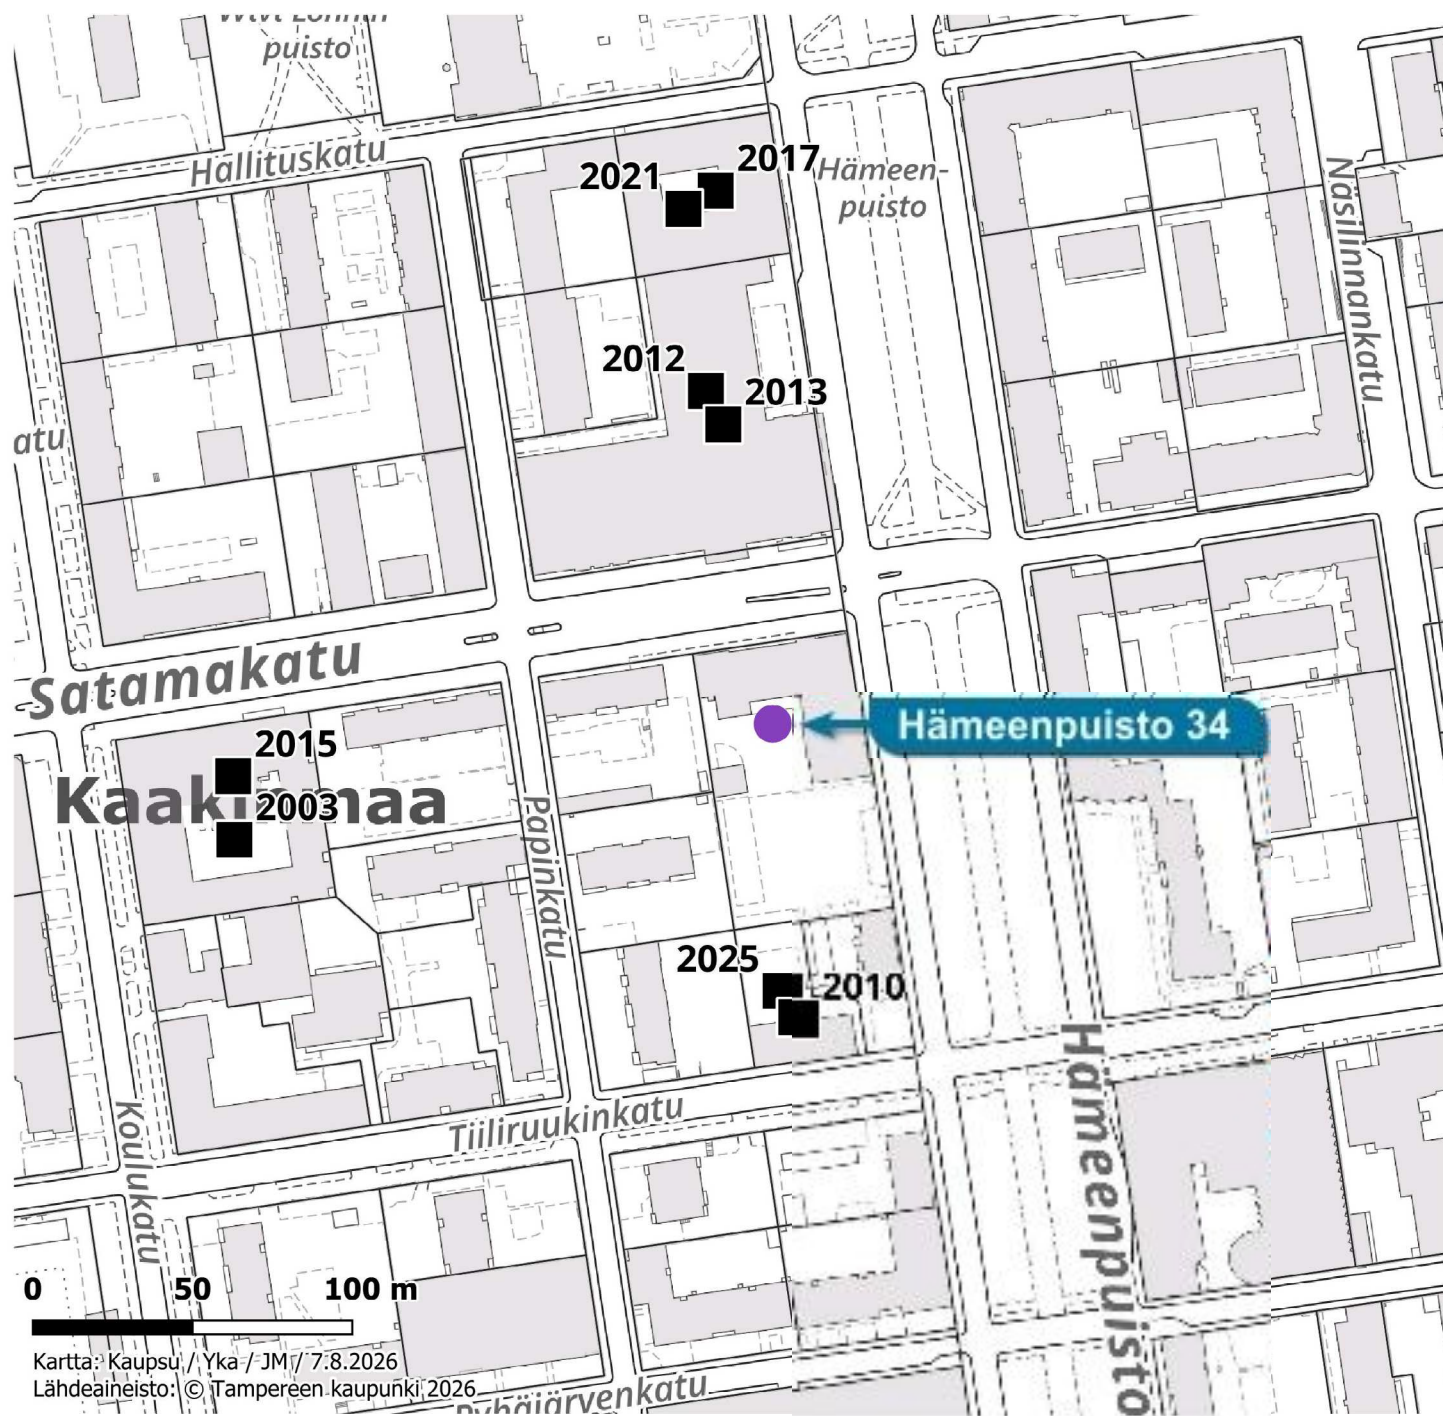

Asemakaavan muutos

TAMPERE

Kaupunginosa: VI

Korttelit: 88, 93 (tontit 37 ja 38) ja 102

Muu alue: katualueet

Ruots.Yhteiskoulu Satamak.19, tontti 37/93
Sosiaalivirastotalo Satamak. 17, tontti 12/88
Tyttylyseo " 11,
tontti 71/102 Kouluk. 16, tontti 14/88 Papink. 13,
" 74/102 Tiiliruukink.22, Talouskoulu Tiiliruukink.20,
" 16/88 " 14, tontti 15/88 " 12.

1:500
0 10 20 30 40 50 100 150



ASEMAKAAVAMERKINNÄT JA -MÄÄRÄYKSET:

- 3m SEN KAAVA-ALUEEN ULKOPUOLELLA OLEVA VIIVA, JOTA VAHVISTAMINEN KOSKEE.
- ERI KAAVAMÄÄRÄYSTEN ALAISTEN ALUEEN OSIEN VÄLINEN RAJA.
- + KAUPUNGINOSAN RAJA.
- KORTTELIN, KORTTELINOSAN JA ALUEEN RAJA.
- OHJEELLINEN TONTIN RAJA.

VI
93

KAUPUNGINOSAN NUMERO.

KORTTELIN NUMERO.

37 TONTIN NUMERO.

KOULUKAT KADUN NIMI.

ISTUTETTAVA TONTIN TAI RAKENNUSPAIKAN OSA.

- IV ROOMALAINEN NUMERO, JOKA OSOITTAA RAKENNUSTEN, RAKENNUKSEN TAI SEN OSAN SUURIMMAN SALLITUN VARSINAISEN KERROSLUVUN.
- 1/2 V MURTOLUKU ROOMALAISEN NUMERON EDESSÄ OSOITTAA KELLARIKERROKSESSA SALLITUN, KERROSALAAN LASKETTAVAN RAKENNUSOIKEUDEN.

e = 2.25 TONTTITEHOKKUUSLUKU ELI TONTIN KERROSALAN SUHDE TONTIN PINTAALAAN.

RAKENNUSALA.

PYSÄKÖIMISPAIKKA.

MAANALAINEN TILA.

3h SALLITTU ASUINHUONEISTOMÄÄRÄ.

AJOLIIKENNE KORTTELIRAJAN KOHDALTA KIELLETTY.

AK ASUNKERROSTALOJEN KORTTELIALUE.

ALK YHDISTETTYJEN LIIKE- JA ASUNKERROSTALOJEN KORTTELIALUE.

YH HALLINTO- JA VIRASTORAKENNUSTEN KORTTELIALUE.

Yo OPETUSTOIMINTAA PALVELEVIEN RAKENNUSTEN KORTTELIALUE.


TJ TEOLLISUUSRAKENNUSTEN JA -LAITOSTEN KORTTELIALUE.

X RISTI MERKINNÄN PÄÄLLÄ OSOITTAA MERKINNAN POISTAMISTA.

AK- JA ALK- TONTILLE ON SIIJOITETTAVA VÄHINTÄÄN YKSI AUTOPAIKKA KUTAKIN ASUNTOA JA LIIKETILAN 100 m² KOHTI SEKÄ VÄHINTÄÄN 10 m² YHTENÄISTÄ VAPAATA PIHATILAA KUTAKIN ASUNTOA KOHTI.

YH- TONTILLE ON SIIJOITETTAVA YKSI AUTOPAIKKA 100 KERROSALAN NELIÖMETRIÄ KOHTI JA YKSI AUTOPAIKKA KUTAKIN ASUNTOA KOHTI.

Yo- TONTILLE ON SIIJOITETTAVA YKSI AUTOPAIKKA KYMMENTÄ (10) YLI 18- VUOTIASTA OPPILASTA KOHTI, MINKÄ LISÄKSI YKSI AUTOPAIKKA VIHTÄ (5) TOI-MIHENKILOA KOHTI. JOS TONTILLA ON ASUNTOJA, TULEE NIITÄ VARTEN OLLA YKSI AUTOPAIKKA ASUINHUONEISTOA KOHTI.

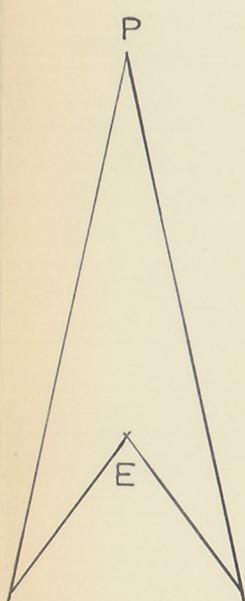

Muutetaan 25.5.1935 vahvistettua asemakaavakarttaa no-16.1.1935.

TAMPEREEN KAUPUNGIN
ASEMAKAAVAOSASTO
No 3150 1.7.1969.
Suunn. J. Tollerlund
KV Sm

12	LOUITTILAN KOKKUNEN
13	LOUITTILAN KOKKUNEN
