


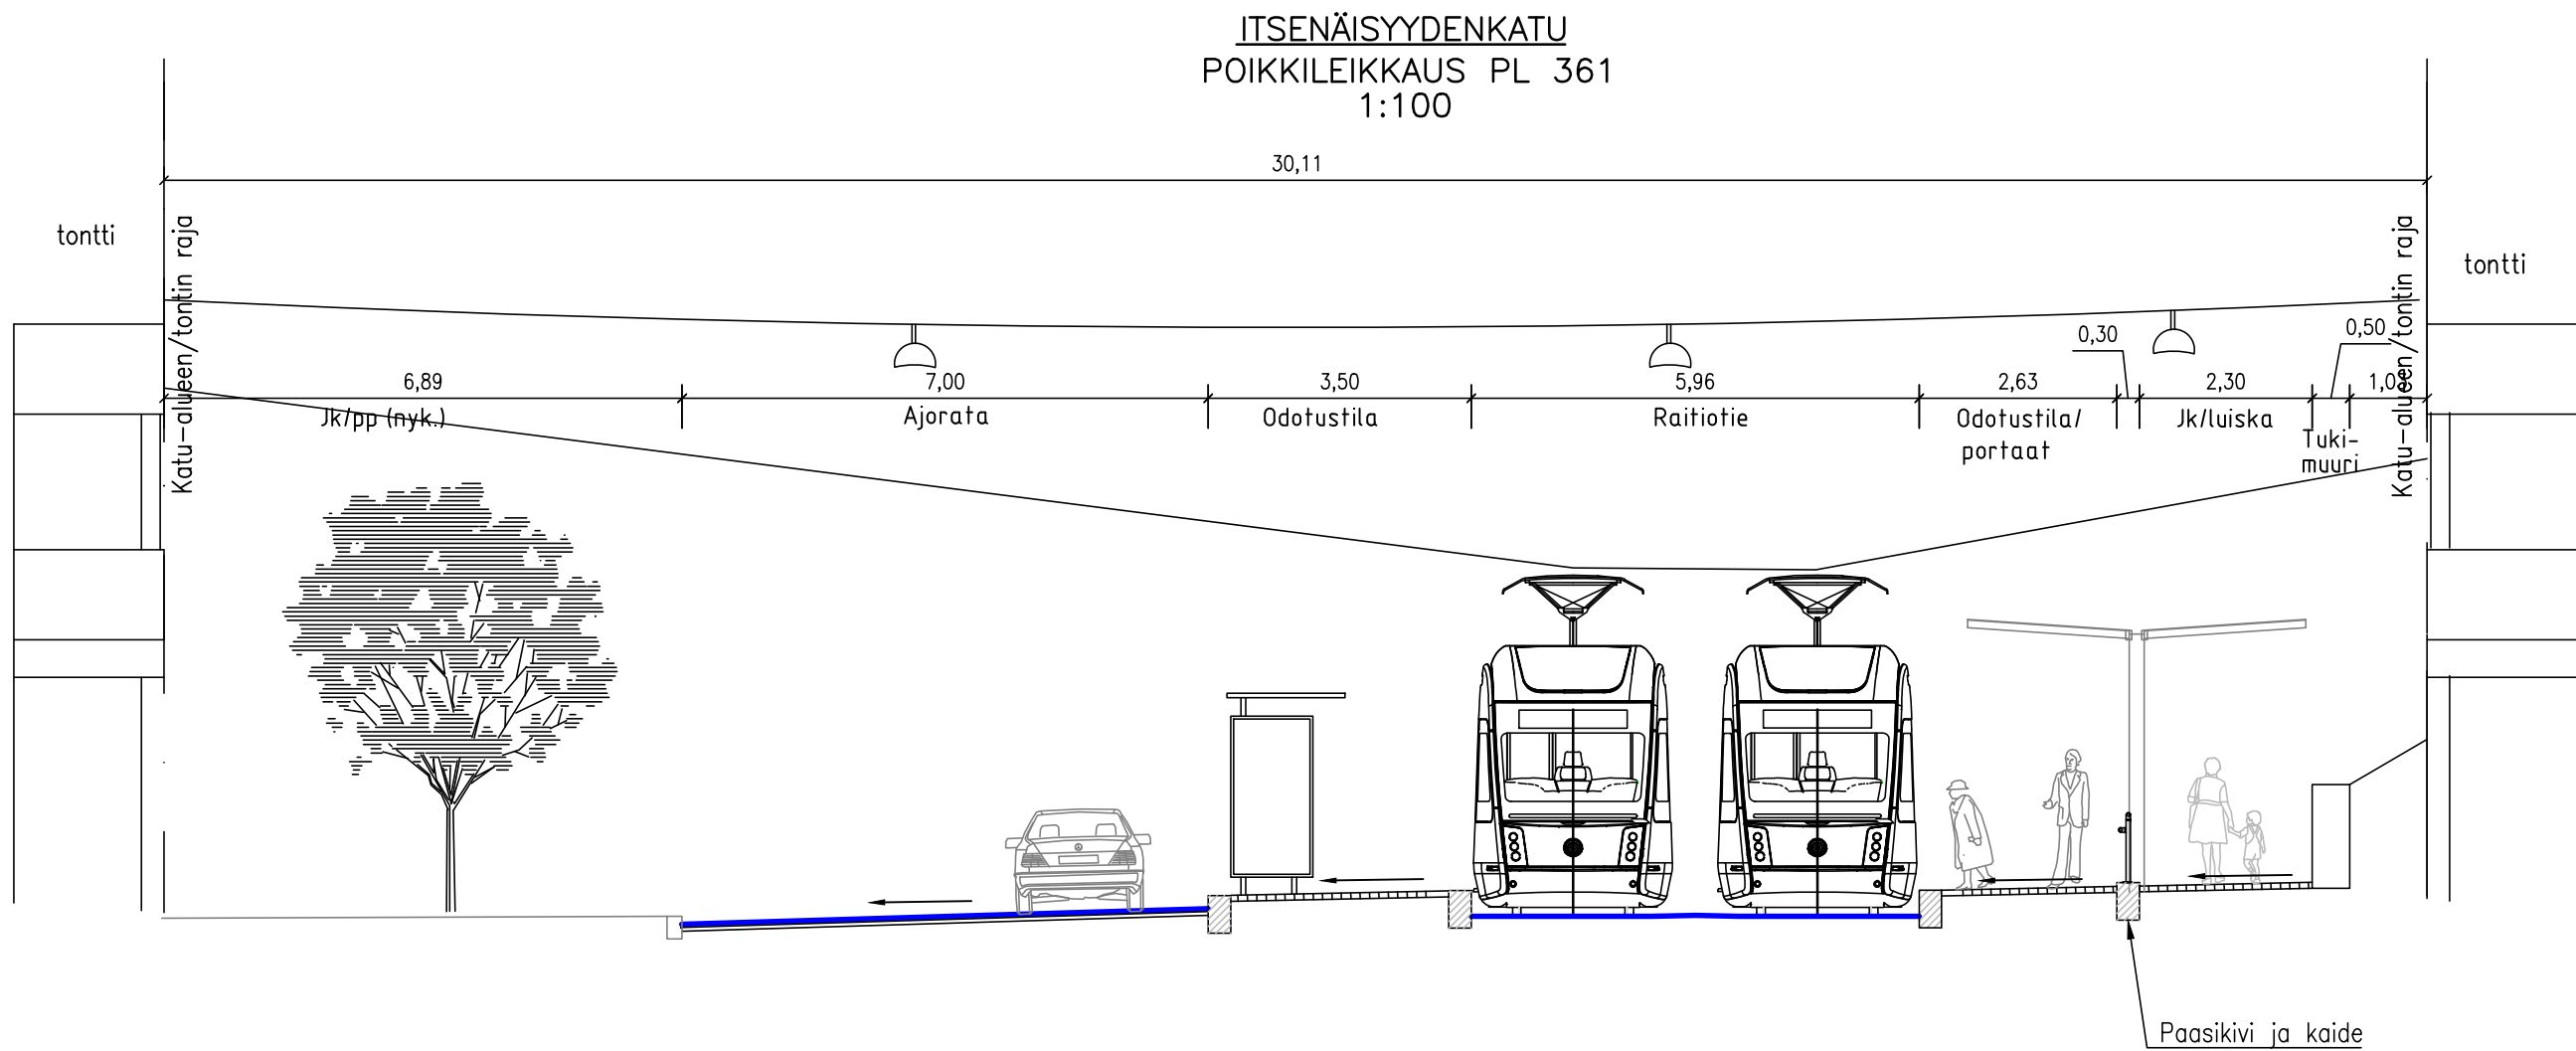

TAMPEREEN KAUPUNKI
KAUPUNKIYMPÄRISTÖN PALVELUALUE

ITSENÄISYYDENKATU

Väli: Pakkahuoneenaukio – Yliopistonkatu

XVI (TAMMELA b)

KATUSUUNNITELMA

TYYPPIPOIKKILEIKKAUS 1:100
TULLIN RAITIOTIEPYSÄKKI



Piirt.	T. Tuominen
Suunn.	T. Tuominen
Tark.	J. Heinonen

Ylan päätös:

Suunnittelupäällikön päätös:

/ §

Muutos

Tark. Antti Uotila

Hyv. Ari Vandell

Pvm. 28.11.2025

Korvaa
piir.n:o

Ark.n:o

Piir.n:o 1/23032/2