

MERKINTÖJEN SELITYS:

Materialiraja

Tässä suunnitelmassa on käytetty ETRS-GK24/N2000 taso- ja korkeuskoordinaatistoa



Sähkösyöttöasema SSA103 ja muuntamo


HÄRMÄLÄ

RAKENNUSLUPAKUVA
Asemapiirustus 1:200




Piirt. Jukka Siintoharju
Suunn. Jukka Siintoharju
Tark. -


Ylan päätös:	
Suunnittelupäällikön päätös:	
/ §	
Muutos	
Tark.	
Hyv.	
Pvm.	XX.X.2024
Korvaa piir.n:o	
Ark.n:o	
Piir.n:o	-

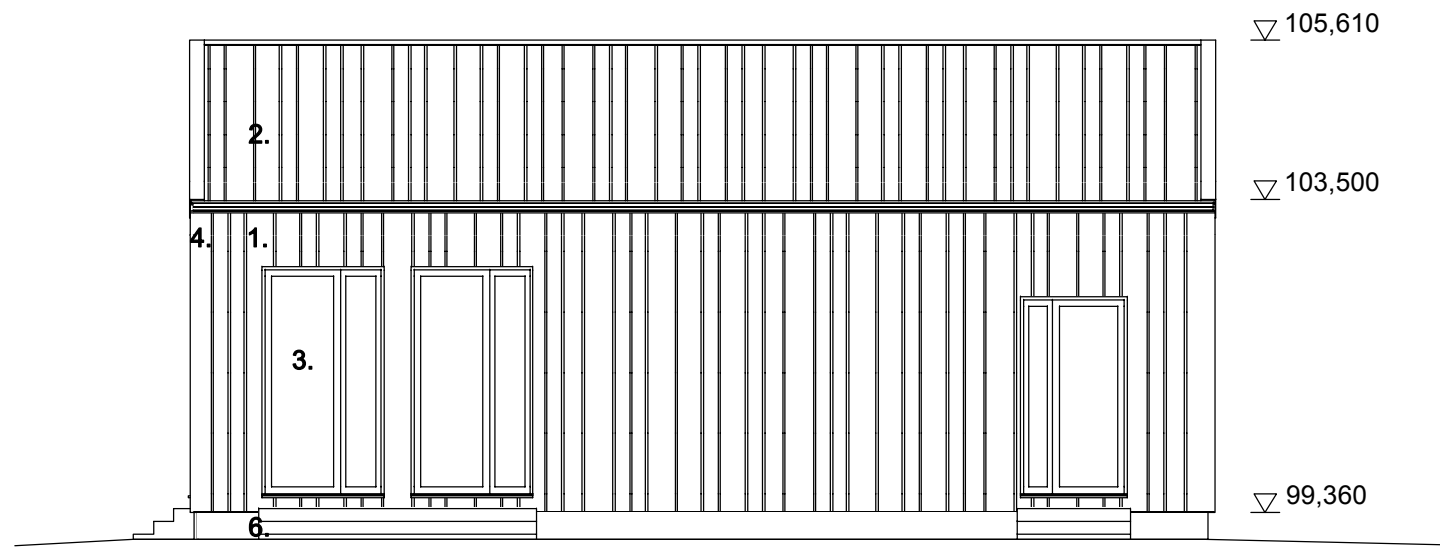


JULKISIVU POHJOISEEN 1:100

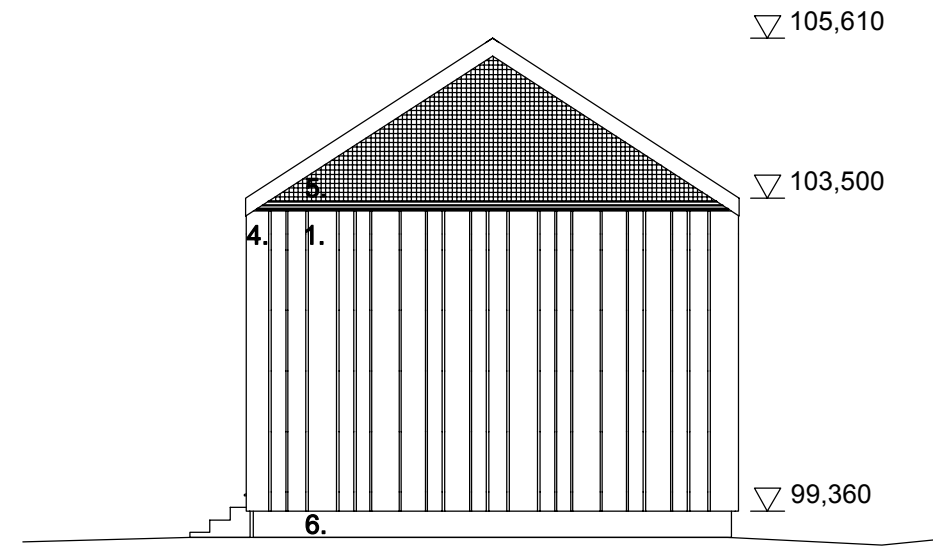

JULKISIVU LÄNTEEN 1:100

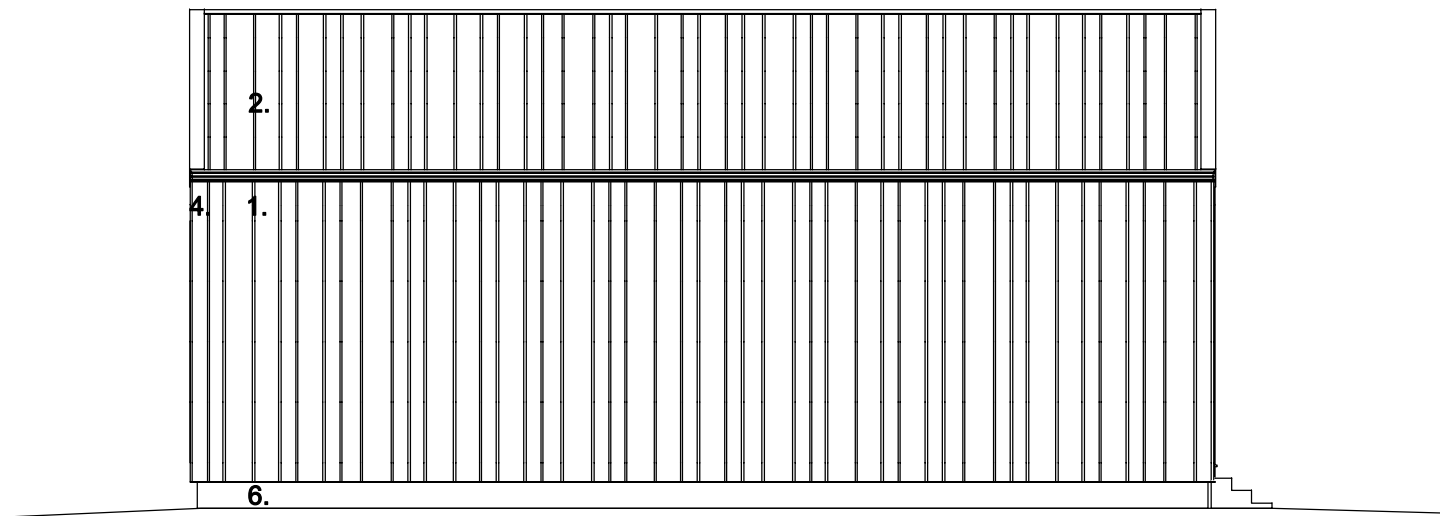

JULKISIVU ETELÄÄN 1:100

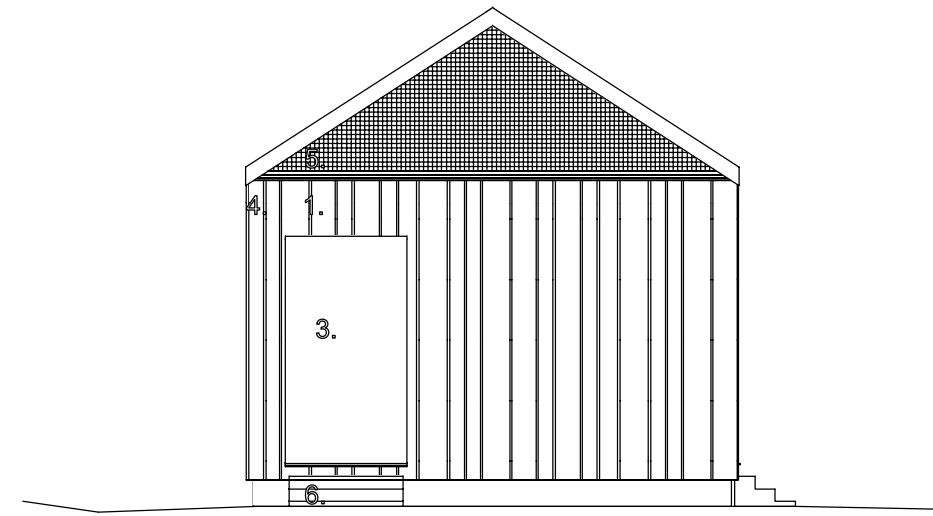


JULKISIVU ITÄÄN 1:100

JULKISIVUMATERIAALIT JA -VÄRIT:

- | | |
|----------------|------------------------|
| 1. SEINÄ | CORTEN TERÄSPELTI |
| 2. VESIKATTO | CORTEN TERÄSPELTI |
| 3. ULKO-OVI | CORTEN TERÄSPELTI |
| 4. PELTILISTAT | CORTEN TERÄSPELTI |
| 5. PÄÄTYRITILÄ | CORTEN TERÄSPELTI |
| 6. SOKKELI | VÄRI: BETONI (RAPPAUS) |

N2000 KORKEUSJÄRJESTELMÄ


K.Osa/Kylä	Kortteli/Tila	Tontti/Rno	Viranomaisten arkistointimerkintöjä varten	
301	761	1		
Rakennustoimenpide	Rakennuskohde	Piirustuslaji	Juoks. n:o	
Uudisrakennus	Tampereen raitiotien sähkönsyöttöasema SSA103	Pääpiirustus	4/5	
		Sisältö	Mittakaavat	
		JULKISIVUT	1:100	
	Leirintäkatu 1 TAMPERE 33900	Suunnitteluala	Työnumero	Piirustusnumero
		ARK	101023423	4
	Tampereen raitian Pirkkala-Linnainmaa -allianssi Vuolteenkatu 2 33100 Tampere	Pvm	Pääsuunnittelija	Piirt.
		26.07.2024	Jussi Jaakkosela, DI	Jussi Jaakkosela AFRY Finland Oy p. 0443751229

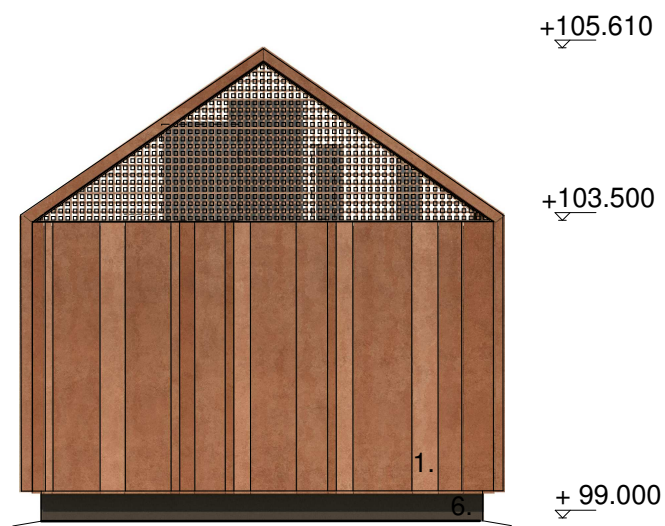

JULKISIVU LÄNTEEN 1:100



JULKISIVU POHJOISEEN 1:100

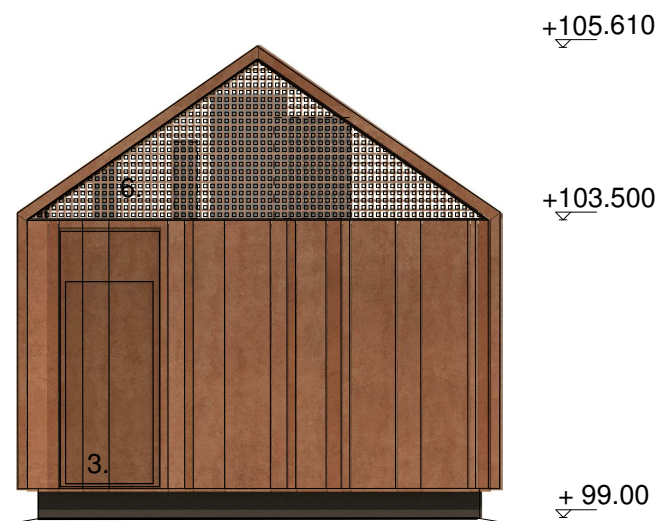

JULKISIVU ITÄÄN 1:100




JULKISIVU ETELÄÄN 1:100

JULKISIVUMATERIAALIT JA -VÄRIT:


- | | |
|----------------|------------------------|
| 1. SEINÄ | CORTEN TERÄSPELTI |
| 2. VESIKATTO | CORTEN TERÄSPELTI |
| 3. ULKO-OVI | CORTEN TERÄSPELTI |
| 4. PELTILISTAT | CORTEN TERÄSPELTI |
| 5. PÄÄTYRITILÄ | CORTEN TERÄSPELTI |
| 6. SOKKELI | VÄRI: BETONI (RAPPAUS) |

N2000 KORKEUSJÄRJESTELMÄ


K.Osa/Kylä 301	Kortteli/Tila 761	Tontti/Rno 1	Viranomaisten arkistointimerkintöjä varten
Rakennustoimenpide Uudisrakennus	Rakennuskohde Tampereen raitiotien sähkönsyöttöasema SSA103 Leirintäkatu 1 TAMPERE 33900	Piirustuslaji Pääpiirustus	Juoks. n:o 5/5
		Sisältö JULKISIVUT (väritetty)	Mittakaavat 1:100
		Suunnitteluala ARK	Työnumero 101023423
		Pvm 26.07.2024	Piirustusnumero 5
	Tampereen ratikan Pirkkala-Linnainmaa -allianssi Vuolteenkatu 2 33100 Tampere	Pääsuunnittelija Jussi Jaakkosela, DI	Muutostunnus Jussi Jaakkosela AFRY Finland Oy p. 0443751229

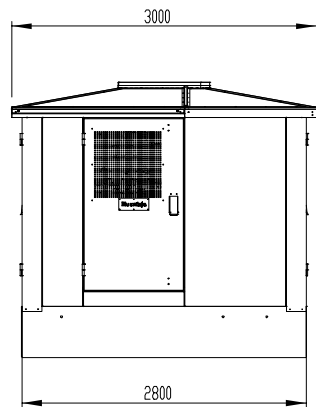


SIVU 1

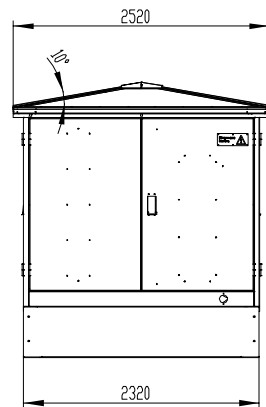

PAATY KJ-TILA

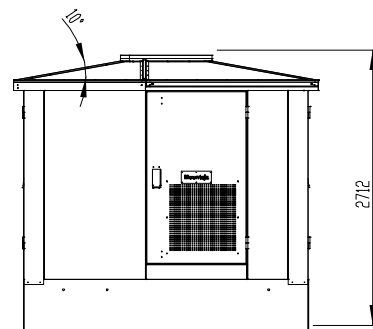

SIVU 2

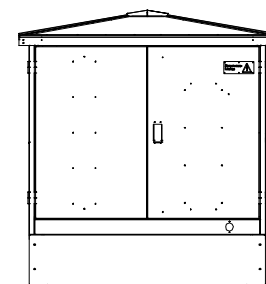

PAATY



JULKISIVU VÄRIT

-SEINÄT
RAL 7024

-KATTO
RAL 9005

-SOKKELI
RAL —

MUUNTAMON JULKISIVUMATERIAALIT
-RUNKO JA SEINÄT: KUUMASINKITTY TERÄS, PULVERIMAALAU
-KATTO: PURAL / KUUMASINKITTY TERÄS, PULVERIMAALAU

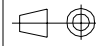K.osa/Kylä	Kortteli/Tila	Tontti/Rno	VIRANOMAISTEN MERKINTÄ	Työ no
RAKENNUSOIMENPIDE			PIIRUSTUSLAJI PÄÄPIIRUSTUS	
RAKENNUSKOHTEEN NIMI JA OSOITE			PIIRUSTUKSEN SISÄLTÖ JULKISIVUT LÄIKKAUS A-A	 Suunnittelija V.Korpi Pvm 31.05.2019 Tarkastaja Pvm
 PL 18 68601 Pietarsaari Puh. 06 - 7889550 Fax. 06 - 7889599			Nimitys ELMO 1000 KXP Aumakatto, betoniperustus	Mittakaava A3 1:50 Sivu 1/2 Piirustusnumero EL-A04403 Rev

JULKISIVUMATERIAALIT
RUNKO JA SEINÄT:
KUUMASINKITTY TERÄS
KATTO:
PURAL/KUUMASINKITTY TERÄS

JULKISIVU, VÄRIT
SEINÄT: RAL 7024
KATTO: RAL 9005
SOKKELI: HARJATTU BETONI

K.osa/Kylä XXX	Kortteli/tontti 837-XXX-XXXX-X	Tilan Rno	
Rakennustoimenpide UUDISRAKENNUS		Piirustuslaji PÄÄPIIRUSTUS	Juoks.no
Rakennuskohteen nimi ja osoite MXXXX JAKELUMUUNTAMO XXX		Piirustuksen sisältö JULKISIVU- JA POHJAPIIRUSTUS 1:50 (3x4)	Mittakaavat
Suunnittelijan nimi, päiväys ja allekirjoitus XXX		Suunnitteluaja, työn no ja piir. no XX.XX.20XX	Muutos M20XX-julkisivupiirustus