


# HYVÄKSYTTÄVÄ ASEMAKAAVA

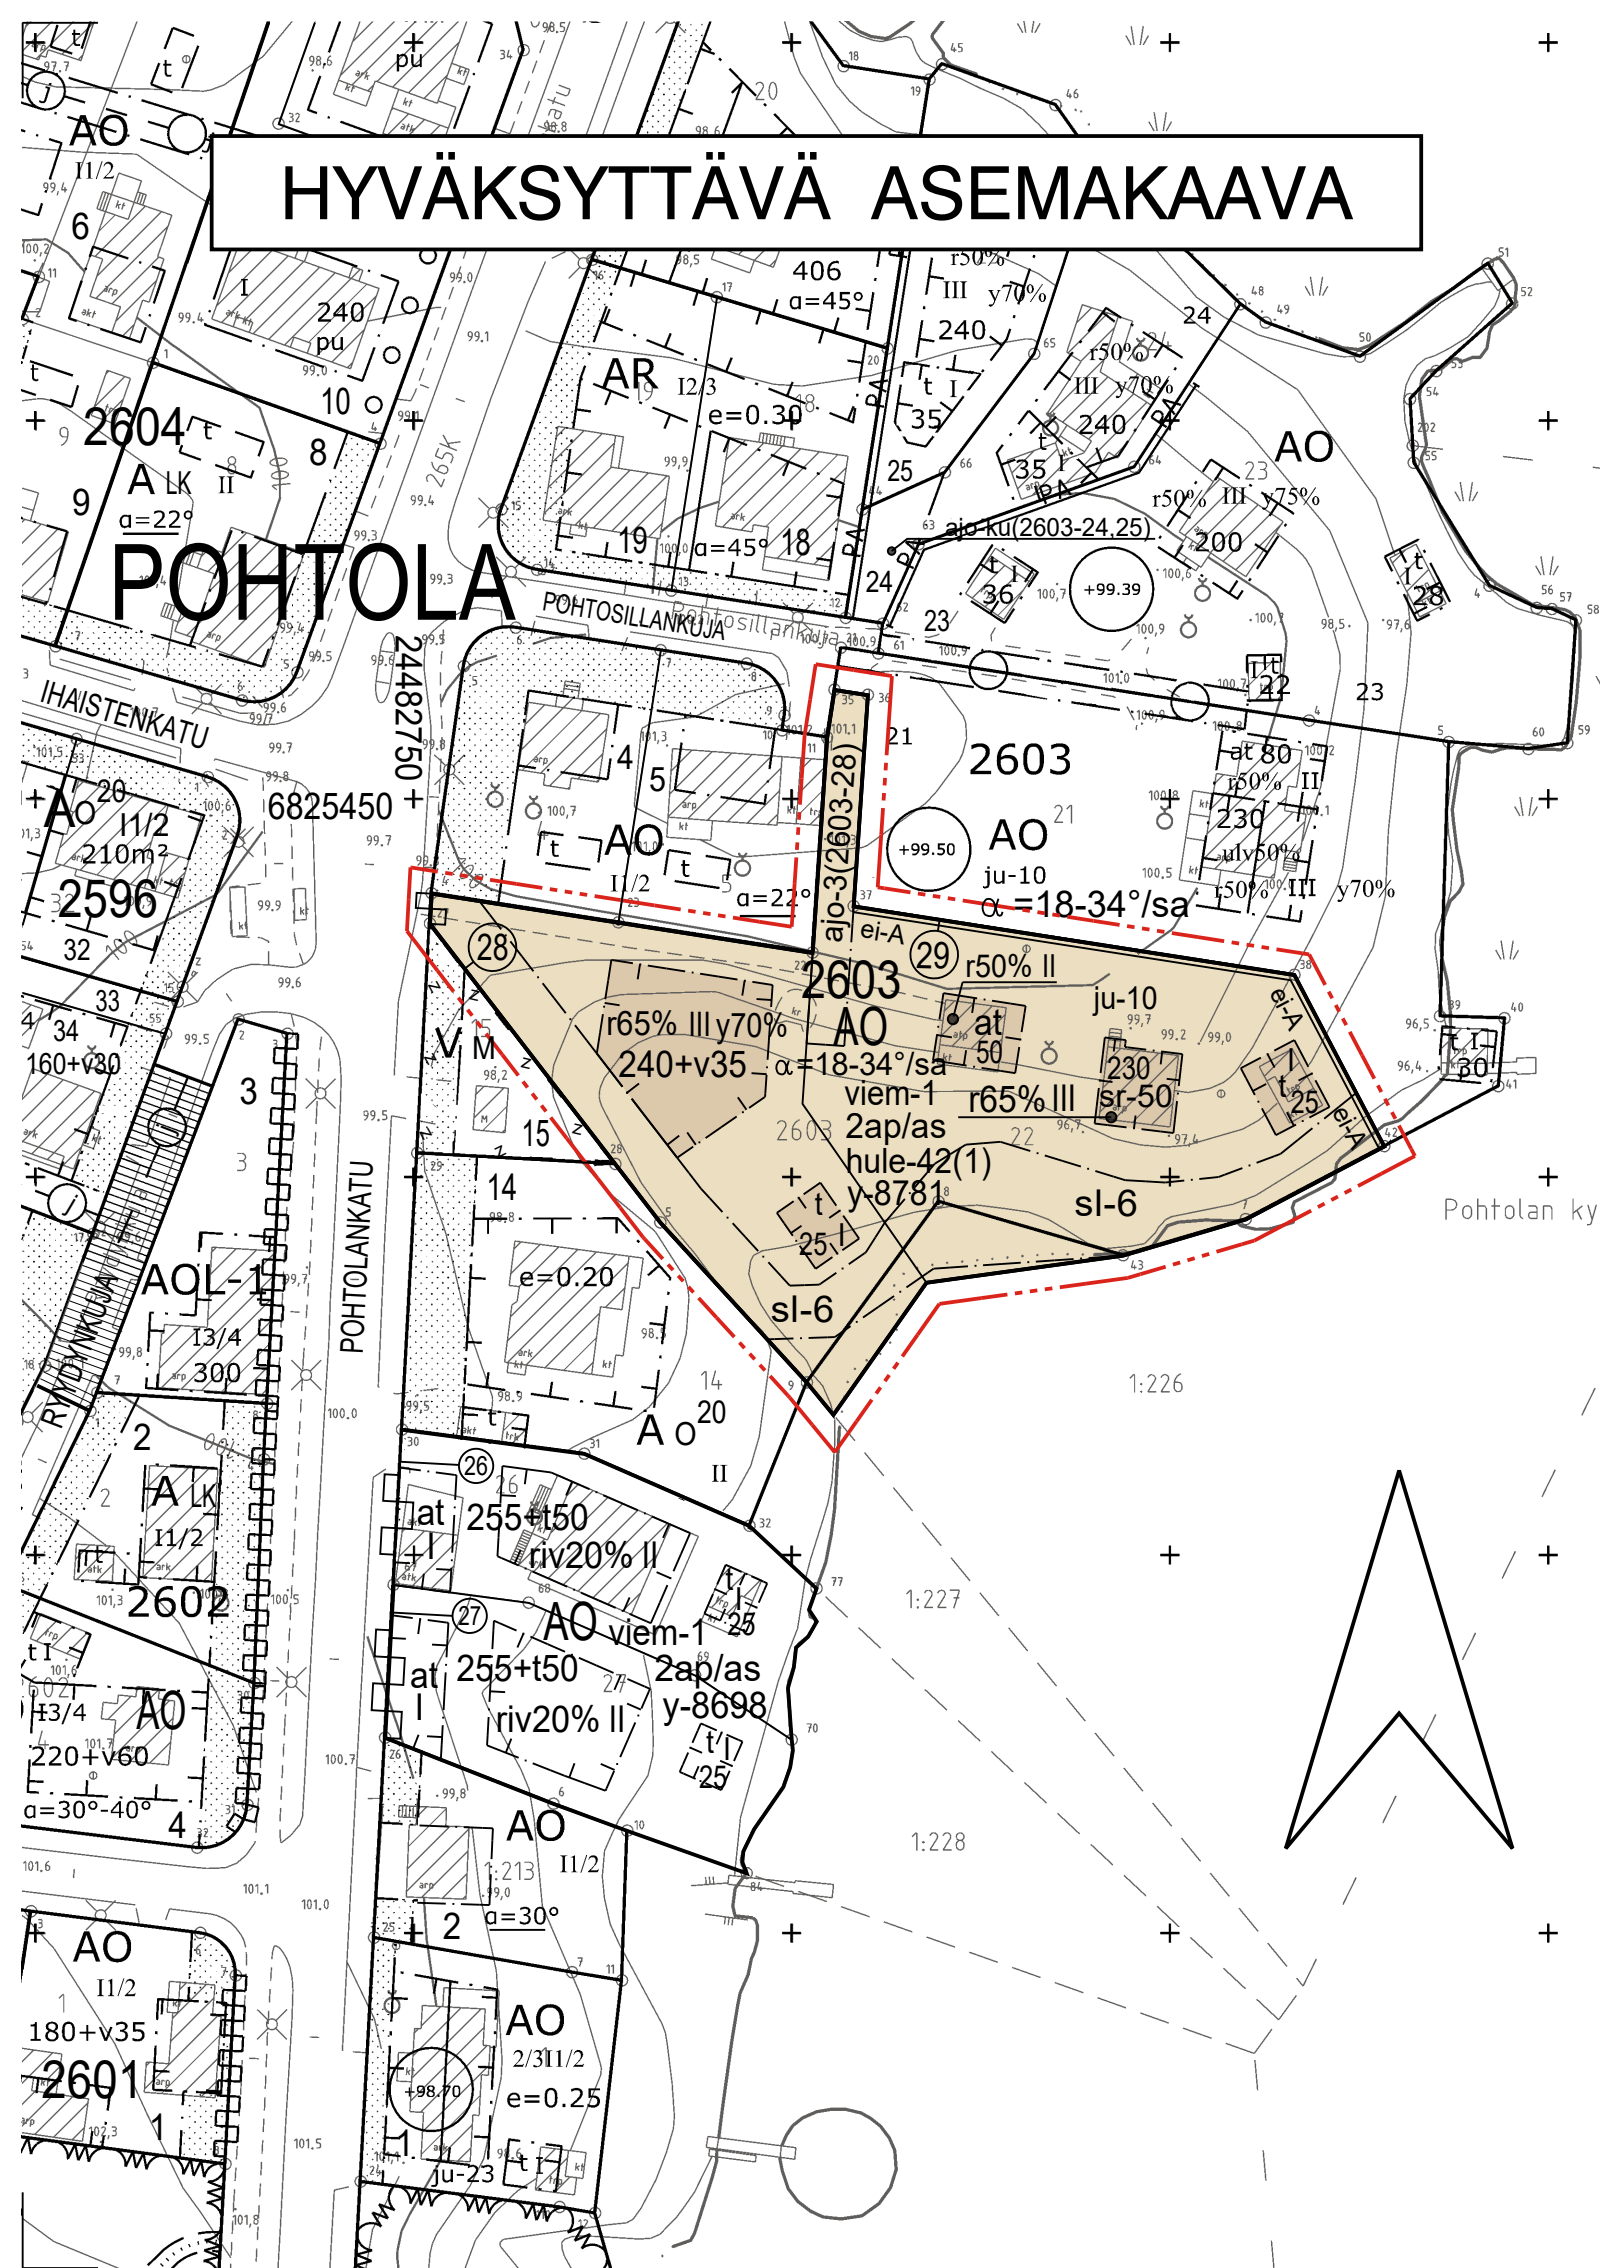

AO

## ASEMAKAAVAMERKINNÄT JA -MÄÄRÄYKSET:

Erillispientalojen korttelialue.

3 m kaava-alueen rajan ulkopuolella oleva viiva.

Korttelin, korttelinosan ja alueen raja.

Osa-alueen raja.

Poikkiviiva osoittaa rajan sen puolen johon merkintä kohdistuu.

Kaupunginosan nimi.

Korttelin numero.

Sitovan tonttijaon mukaisen tontin raja ja numero.

Rakennusoikeus kerrosalaneliömetreinä.

Lukusarja, jossa ensimmäinen luku ilmoittaa sallitun asuntokerrosalan neliömetrimäärän ja toinen luku ainoastaan maanpäälliseksi autosuoja- ja taloustilaksi varattavan kerrosalan neliömetrimäärän.

Roomalainen numero osoittaa rakennusten, rakennuksen tai sen osan suurimman sallitun kerrosluvun.

Rakennuksen ensimmäisessä, rinteeseen sijoituvassa kerroksessa saa enintään prosenttiluvun osoittaman määrän ylemmän kerroksen pinta-alasta käyttää kerrosalaan luettavaksi tilaksi.

Rakennuksen ylimmässä kerroksessa saa enintään prosenttiluvun osoittaman määrän alemman kerroksen pinta-alasta käyttää kerrosalaan luettavaksi tilaksi. Sen yläpuolelle ei saa rakentaa ullakkoa.

Kattokaltevuus. Kattomuotona on käytettävä satulakattoa.

Rakennusala.

Rakennusala, jolle saa sijoittaa talousrakennuksen.

Auton säilytyspaikan ja talousrakennuksen rakennusala.

Alueelle saa sijoittaa ajoyhteyden. Suluissa oleva merkintä osoittaa korttelin osat, joille ajo kyseisen alueen kautta on sallittu.

Viemäröinnin korkeusasema sekä padotuskorkeus on rakennustoimenpiteen yhteydessä tarkistettava.

Katualueen rajan osa, jonka kohdalta ei saa järjestää ajo-neuvoliittymää.

Merkintä osoittaa, kuinka monta autopaikkaa asuntoa kohti on rakennettava.

Kiinteistön vettäläpäisemättömillä pinnoilla syntyvät hulevedet tulee ensisijaisesti imeyttää tontilla. Mikäli imeyttäminen ei ole mahdollista, tulee vettäläpäisemättömillä pinnoilla tulevia hulevesiä viivytystä tontilla siten, että viivytysrakenteiden mitoitusluku on suluissa mainittu kuutiometrimäärä jokaista sataa vettäläpäisemätöntä pintaneliometriä kohden. Viivytysrakenteiden tulee tyhjentyä 12 tunnin kuluessa täyttymisestään ja niissä tulee olla suunniteltu ylivuoto.

Alueen osa, jolla liito-oravan elinolosuhteiden ja kulkureittien turvaamiseksi tulee säilyttää ja istuttaa lajittaan liito-oravalle suotuisaa puustoa.

Rakennustaiteellisesti ja kulttuurihistoriallisesti arvokas sekä maisemakokonaisuuden kannalta tärkeä rakennus. Rakennusta ei saa purkaa.

Rakennuksen pääasiallisena julkisivumateriaalina tulee käyttää puuta. Julkisivut tulee maalata ympäristöön sopivalla peittomaaililla.

Merkintä osoittaa sen osan alueen rajasta, jolle saa sijoittaa vain pensas- tai puuryhmiä siten, ettei niistä muodostu yhtenäistä aitaa.

Merkintä osoittaa, että tätä asemakaavaa varten on laadittu yleismääräys, joka on asemakaavakartassa. Luku tarkoittaa asemakaavan numeroa.

## YLEISMÄÄRÄYS:

Suojellussa rakennuksessa suoritettavilla korjaus- ja muutostöillä ei saa turmella tai muuttaa julkisivujen rakennustaiteellista arvoa.

POHT

2603

29

230

240+v35

III

r50%

y70%

$\alpha=18-34^\circ/sa$

at

t

at

ajo-3(2603-28)

viem-1

at

2ap/as

hule-42(1)

sl-6

sr-50


ju-10

ei-A ei-A

y-8781

## POISTETTAVA ASEMAKAAVA

3 m sen asemakaava-alueen ulkopuolella oleva viiva, jonka sisäpuolelta asemakaavamerkinnät ja -määräykset poistetaan.

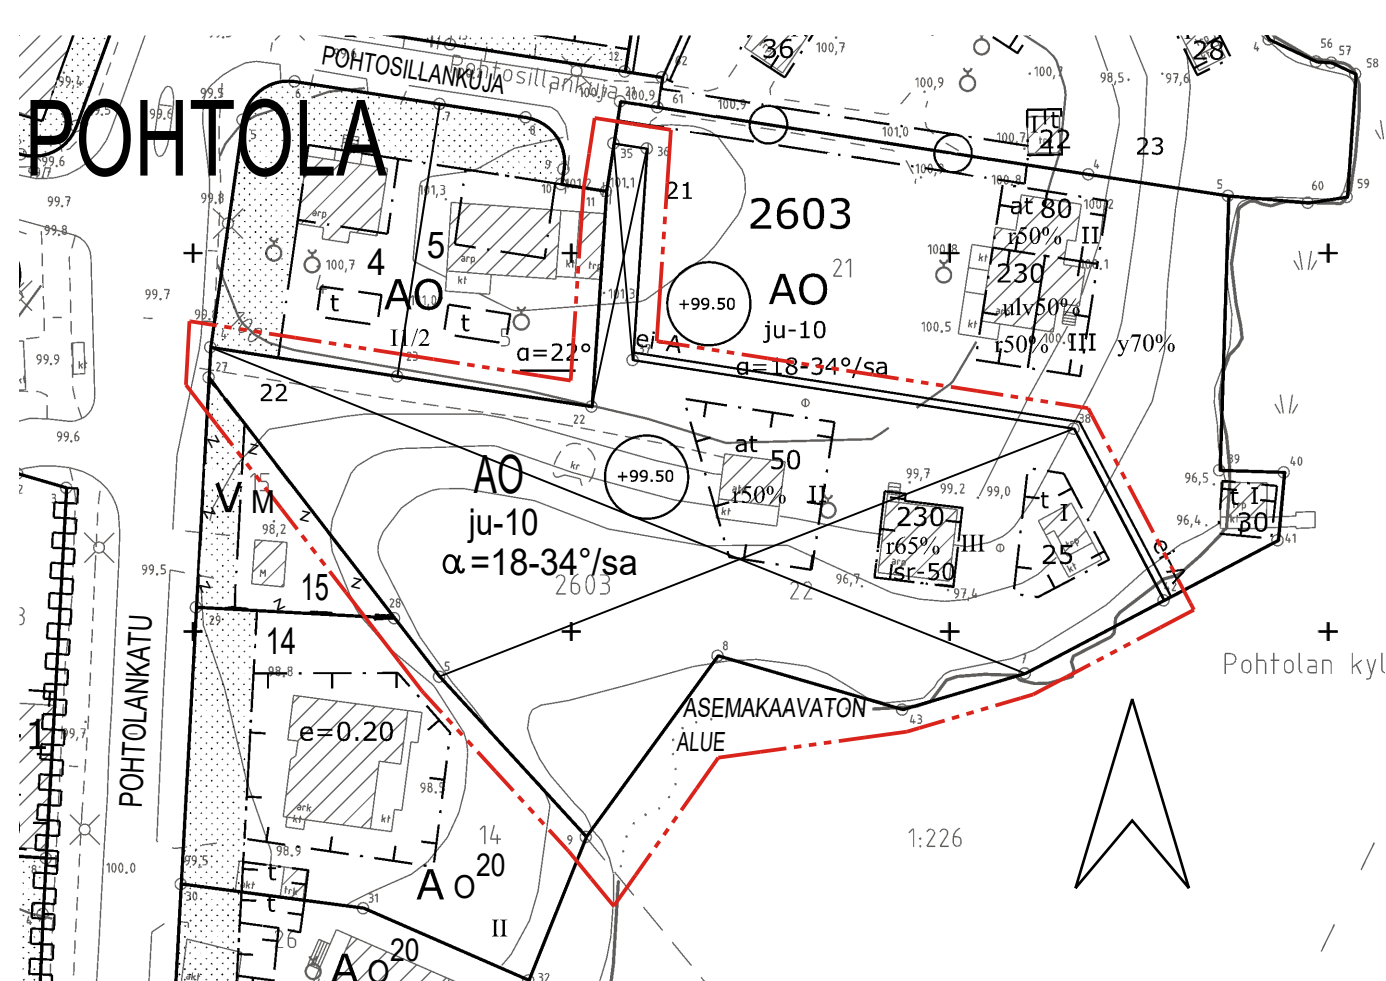

TAMPERE

## ASEMAKAAVA JA ASEMAKAAVAN MUUTOS

Kaupunginosa: POHTOLA (265)  
Kortteli nro: 2603  
Tontti nro: 22  
Pohtolan kylän (609) tilan 1:226 aluetta

## ASEMAKAAVALLA, ASEMAKAAVAN MUUTOKSELLA JA TONTTIJAOLLA MUODOSTUU

Kaupunginosa: POHTOLA (265)  
Kortteli nro: 2603  
Tontit nro: 28 ja 29

MUUTETAAN 16.1.2012 HYVÄKSYTTYÄ ASEMAKAAVAA NRO 8405.

TÄHÄN ASEMAKAAVAKARTTAAN LIITTYY ASEMAKAAVAN SELOSTUS, HAVAINNEPIIRROS JA TONTTIJAKO.

TÄMÄN ASEMAKAAVAN ALUEELLA TONTTIJAKO NRO 9192 ON LAADITTU SITOVANA JA SE SISÄLTYY ASEMAKAAVAAN.

1:1000 0 10 20 30 40 50 100 150

|  |                       |            |
|--|-----------------------|------------|
| <b>KAUPUNKIYMPÄRISTÖN PALVELUALUE / PAIKKATIETO</b>  |                       |            |
| Asemakaavaehdotus perustuu pohjakarttaan, joka täyttää 1.1.2000 voimaan tulleen kaavoitusmittausasetuksen (1284/1999) vaatimukset. |                       | 16.11.2020 |
| Tasokoordinaatti- / korkeusjärjestelmä ETRS-GK24 / N2000   |                       |            |
| <b>KAUPUNKIYMPÄRISTÖN SUUNNITTELU / ASEMAKAAVOITUS</b>   |                       |            |
| Suunnittelija  | MARJUKKA HUOTARI      |            |
| Piirtäjä   | U. T.                 | 11.1.2021  |
| Pvm.   | 26.3.2020             | 16.11.2020 |
| Tark.  | 16.11.2020, 11.1.2021 |            |
| Asemakaavakartta nro   | 8781                  | Yla hyv.   |