


KOEKAIVOSLAAJENNUS 618 m<sup>2</sup>

LAAJENNUS LIITTYY KIINTEISTÖN 837-235-3572-29 OLEMASSA OLEVAAN KOEKAIVOKSEEN JA KIINTEISTÖN 837-235-3572-15 RAKENNUSLUPAAN.

RAKENNUKSISSA EI TYÖSKENNELLÄ TAI OLESKELLA VAKITUISESTI.

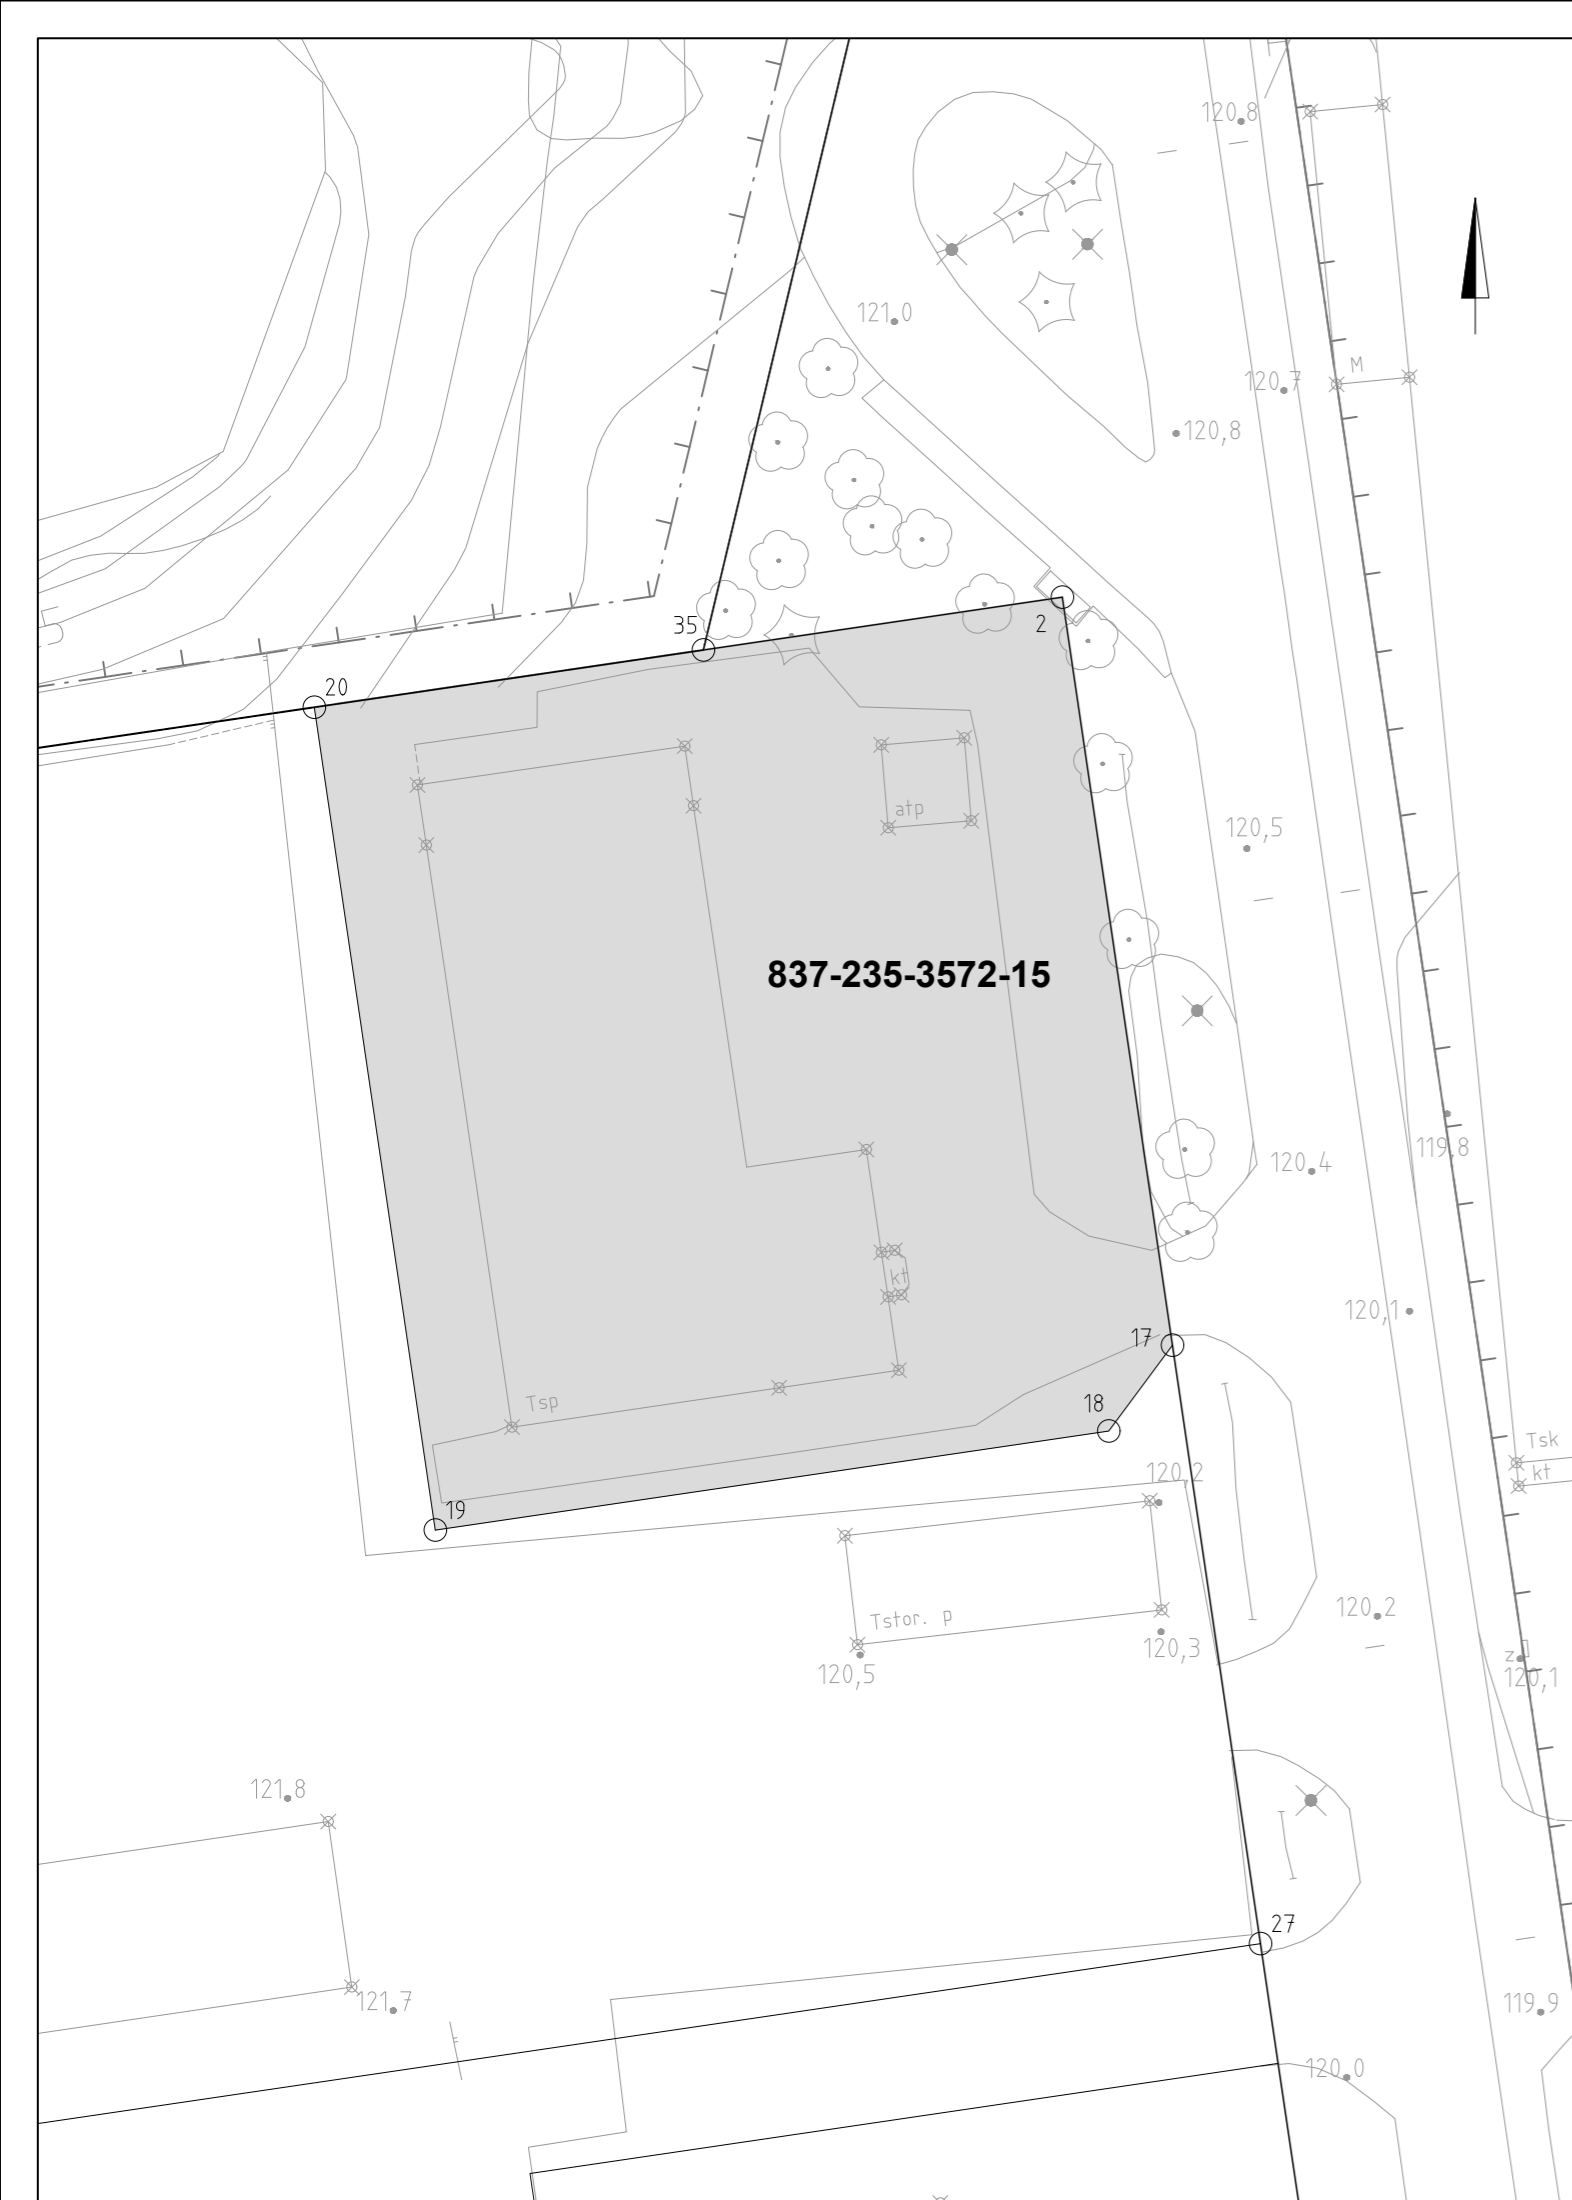

Kaup.osa/Kylä Myllypuro	Kortteli/Tila 3572	Tontti/Rno 15	Viranomaisen merkintöjä
Pysyvä rakennustunnus			Korkeus- ja koord. järjestelmä ETRS-GK24/2000
Rakennustoimenpide Uudisrakennus			Piirustuslaji Pääpiirustus
Rakennuskohteen nimi ja osoite Sandvikin testikaivos			Piirustuksen sisältö Asemapiirustus
Pihtisulunkatu 7d 33330 Tampere			Mittakaavat 1:500
<b>SITOWISE</b>	Linnoitustie 6 02600 Espoo www.sitowise.com	Suunn.ala ARK	Työnumero Piir.no ARK-002-001
Piirtäjä T.N.	Suunnittelija Max Pihlström, DI	Tiedostojäinti	
Tarkastaja U. Sipola	Vast.suun/Hyväksyjä Ulla Sipola, DI	Päiväys 17.06.2021	Muutos Tiedosto