


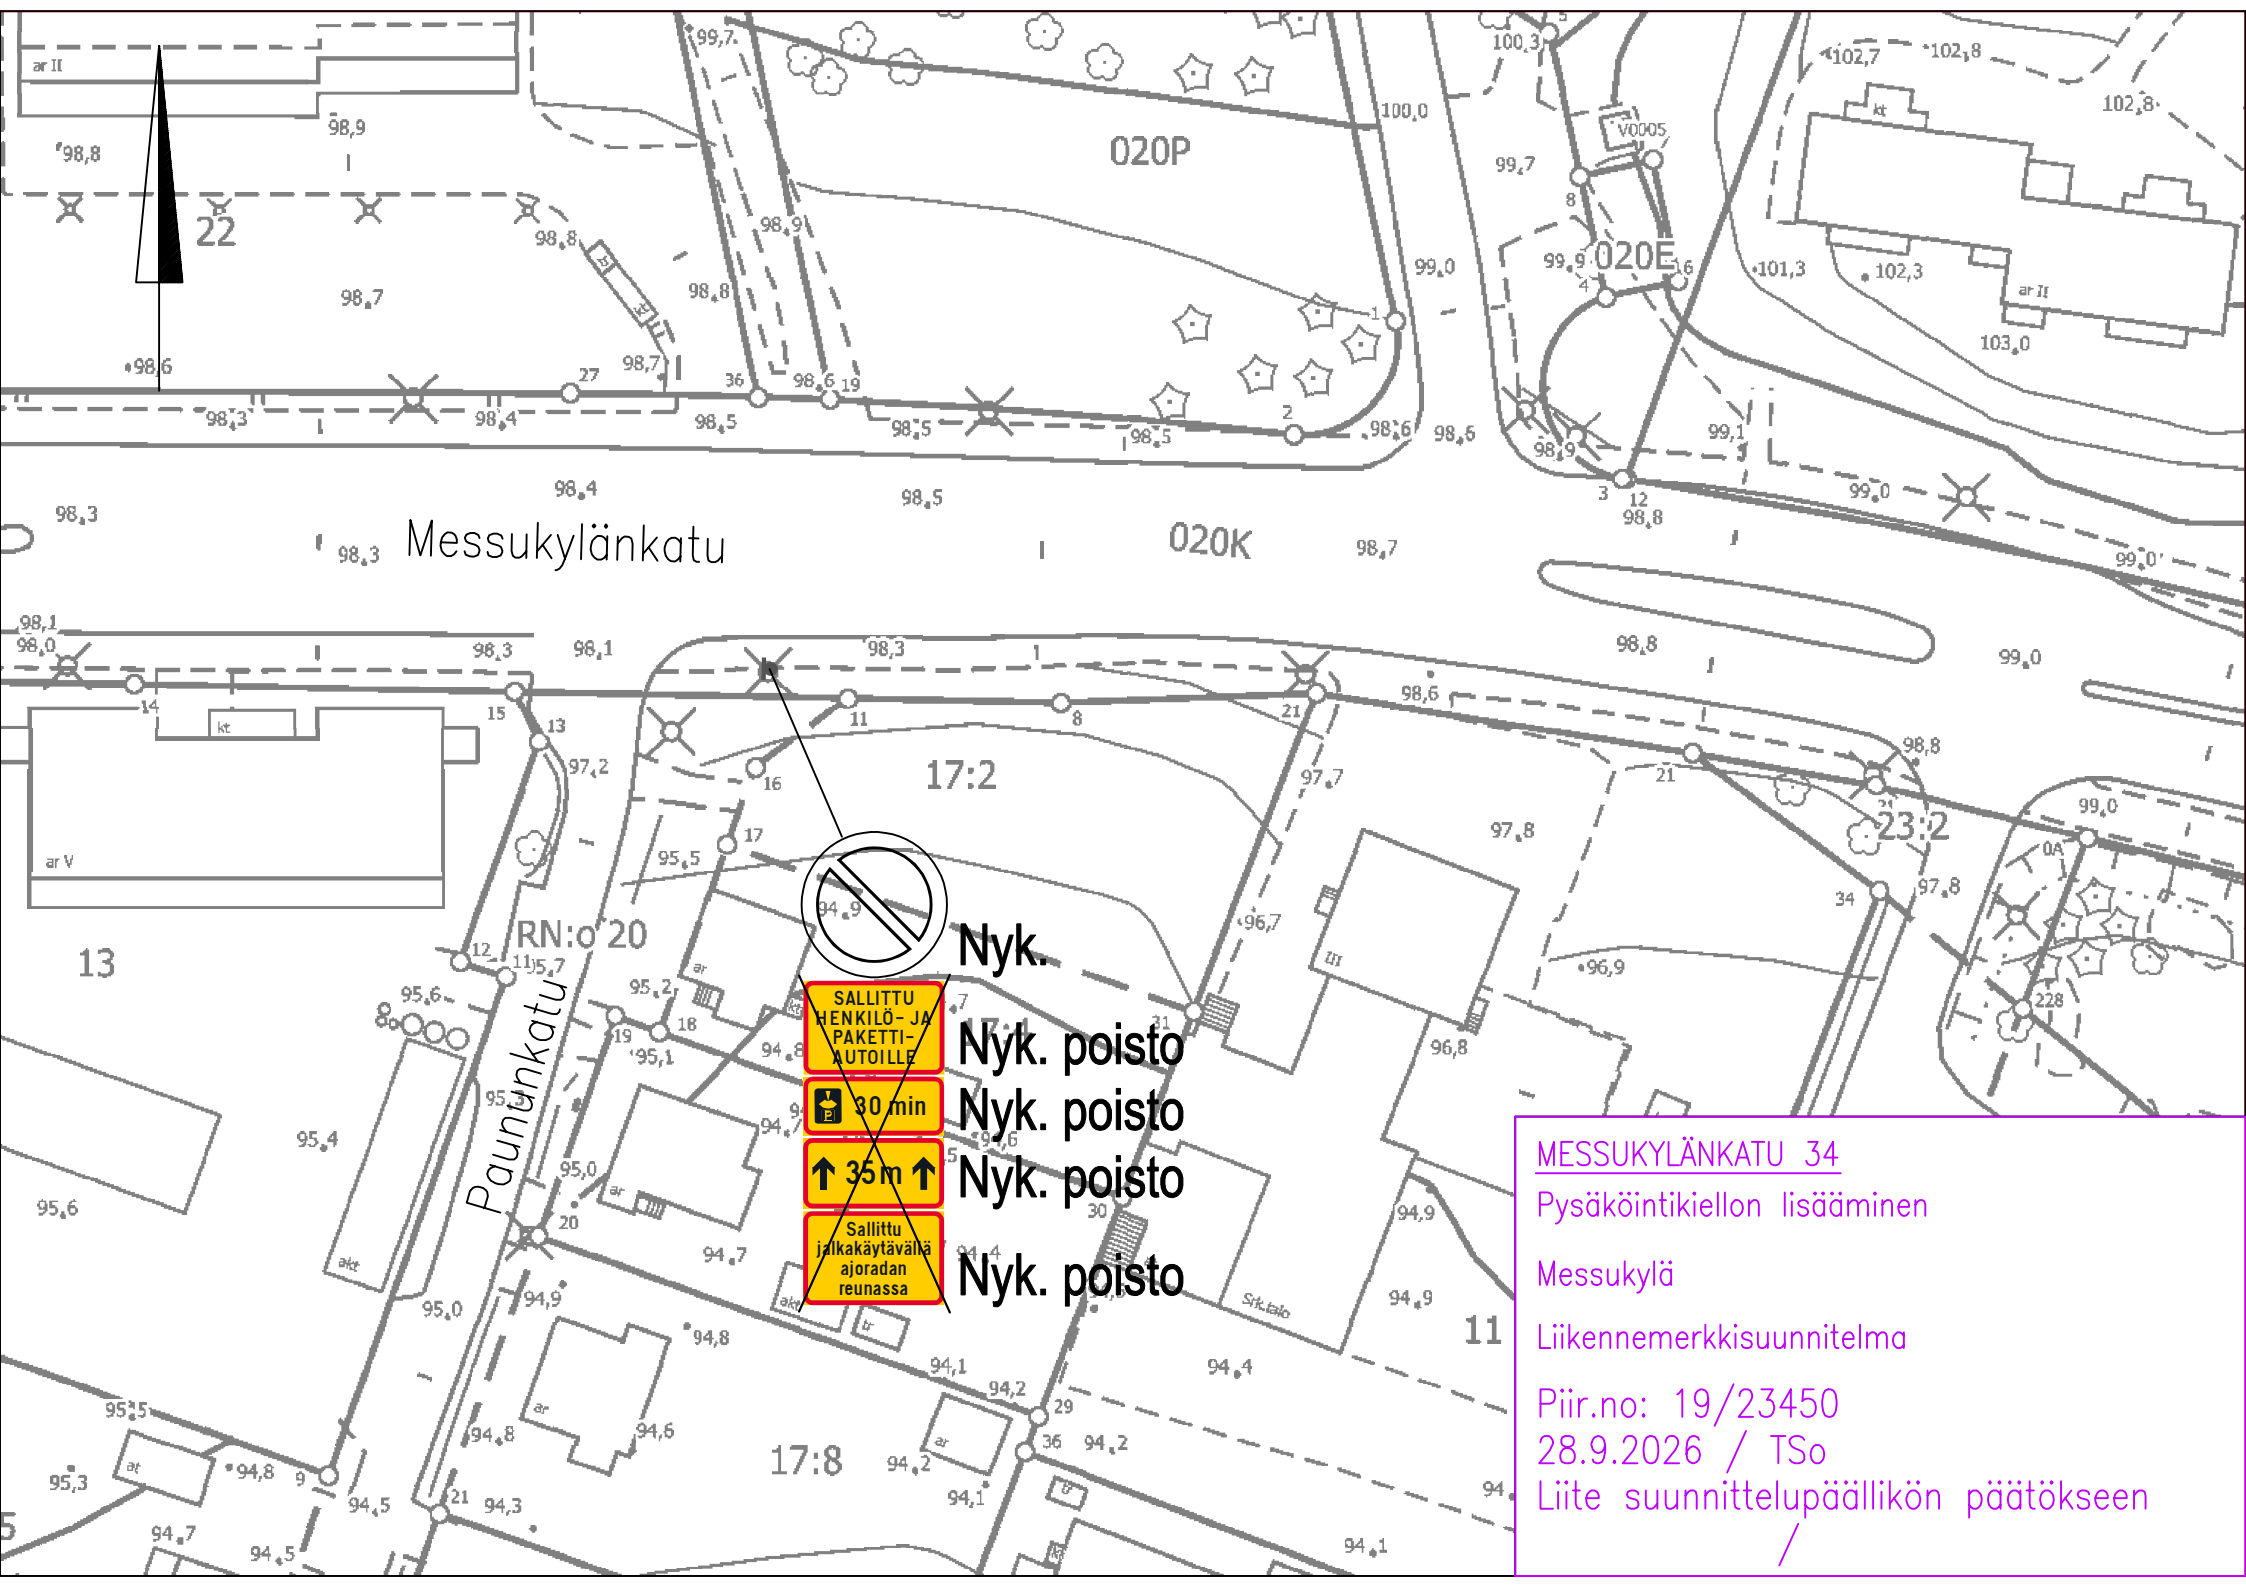

Messukyläntie

020K

17:2

Nyk.

Nyk. poisto

Nyk. poisto

Nyk. poisto

Nyk. poisto

MESSUKYLÄNTIE 34

Pysäköintikiellon lisääminen

Messukylä

Liikennemerkkisuunnitelma

Piir.no: 19/23450

28.9.2026 / TSo

Liite suunnittelupäällikön päätökseen