


LIIKENTEENOHJAUS, MERKINTÖJEN SELITYS:

- U UUSI LIIKENNEREKKI
SIJOITETAAN OSOITETTUUN PAIKKAAN
- N NYKYINEN LIIKENNEREKKI
SÄILYY ENNALLAAN
- NS NYKYINEN LIIKENNEREKKI
SIIRRETÄÄN OSOITETTUUN PAIKKAAN
- NP NYKYINEN LIIKENNEREKKI
POISTETAAN

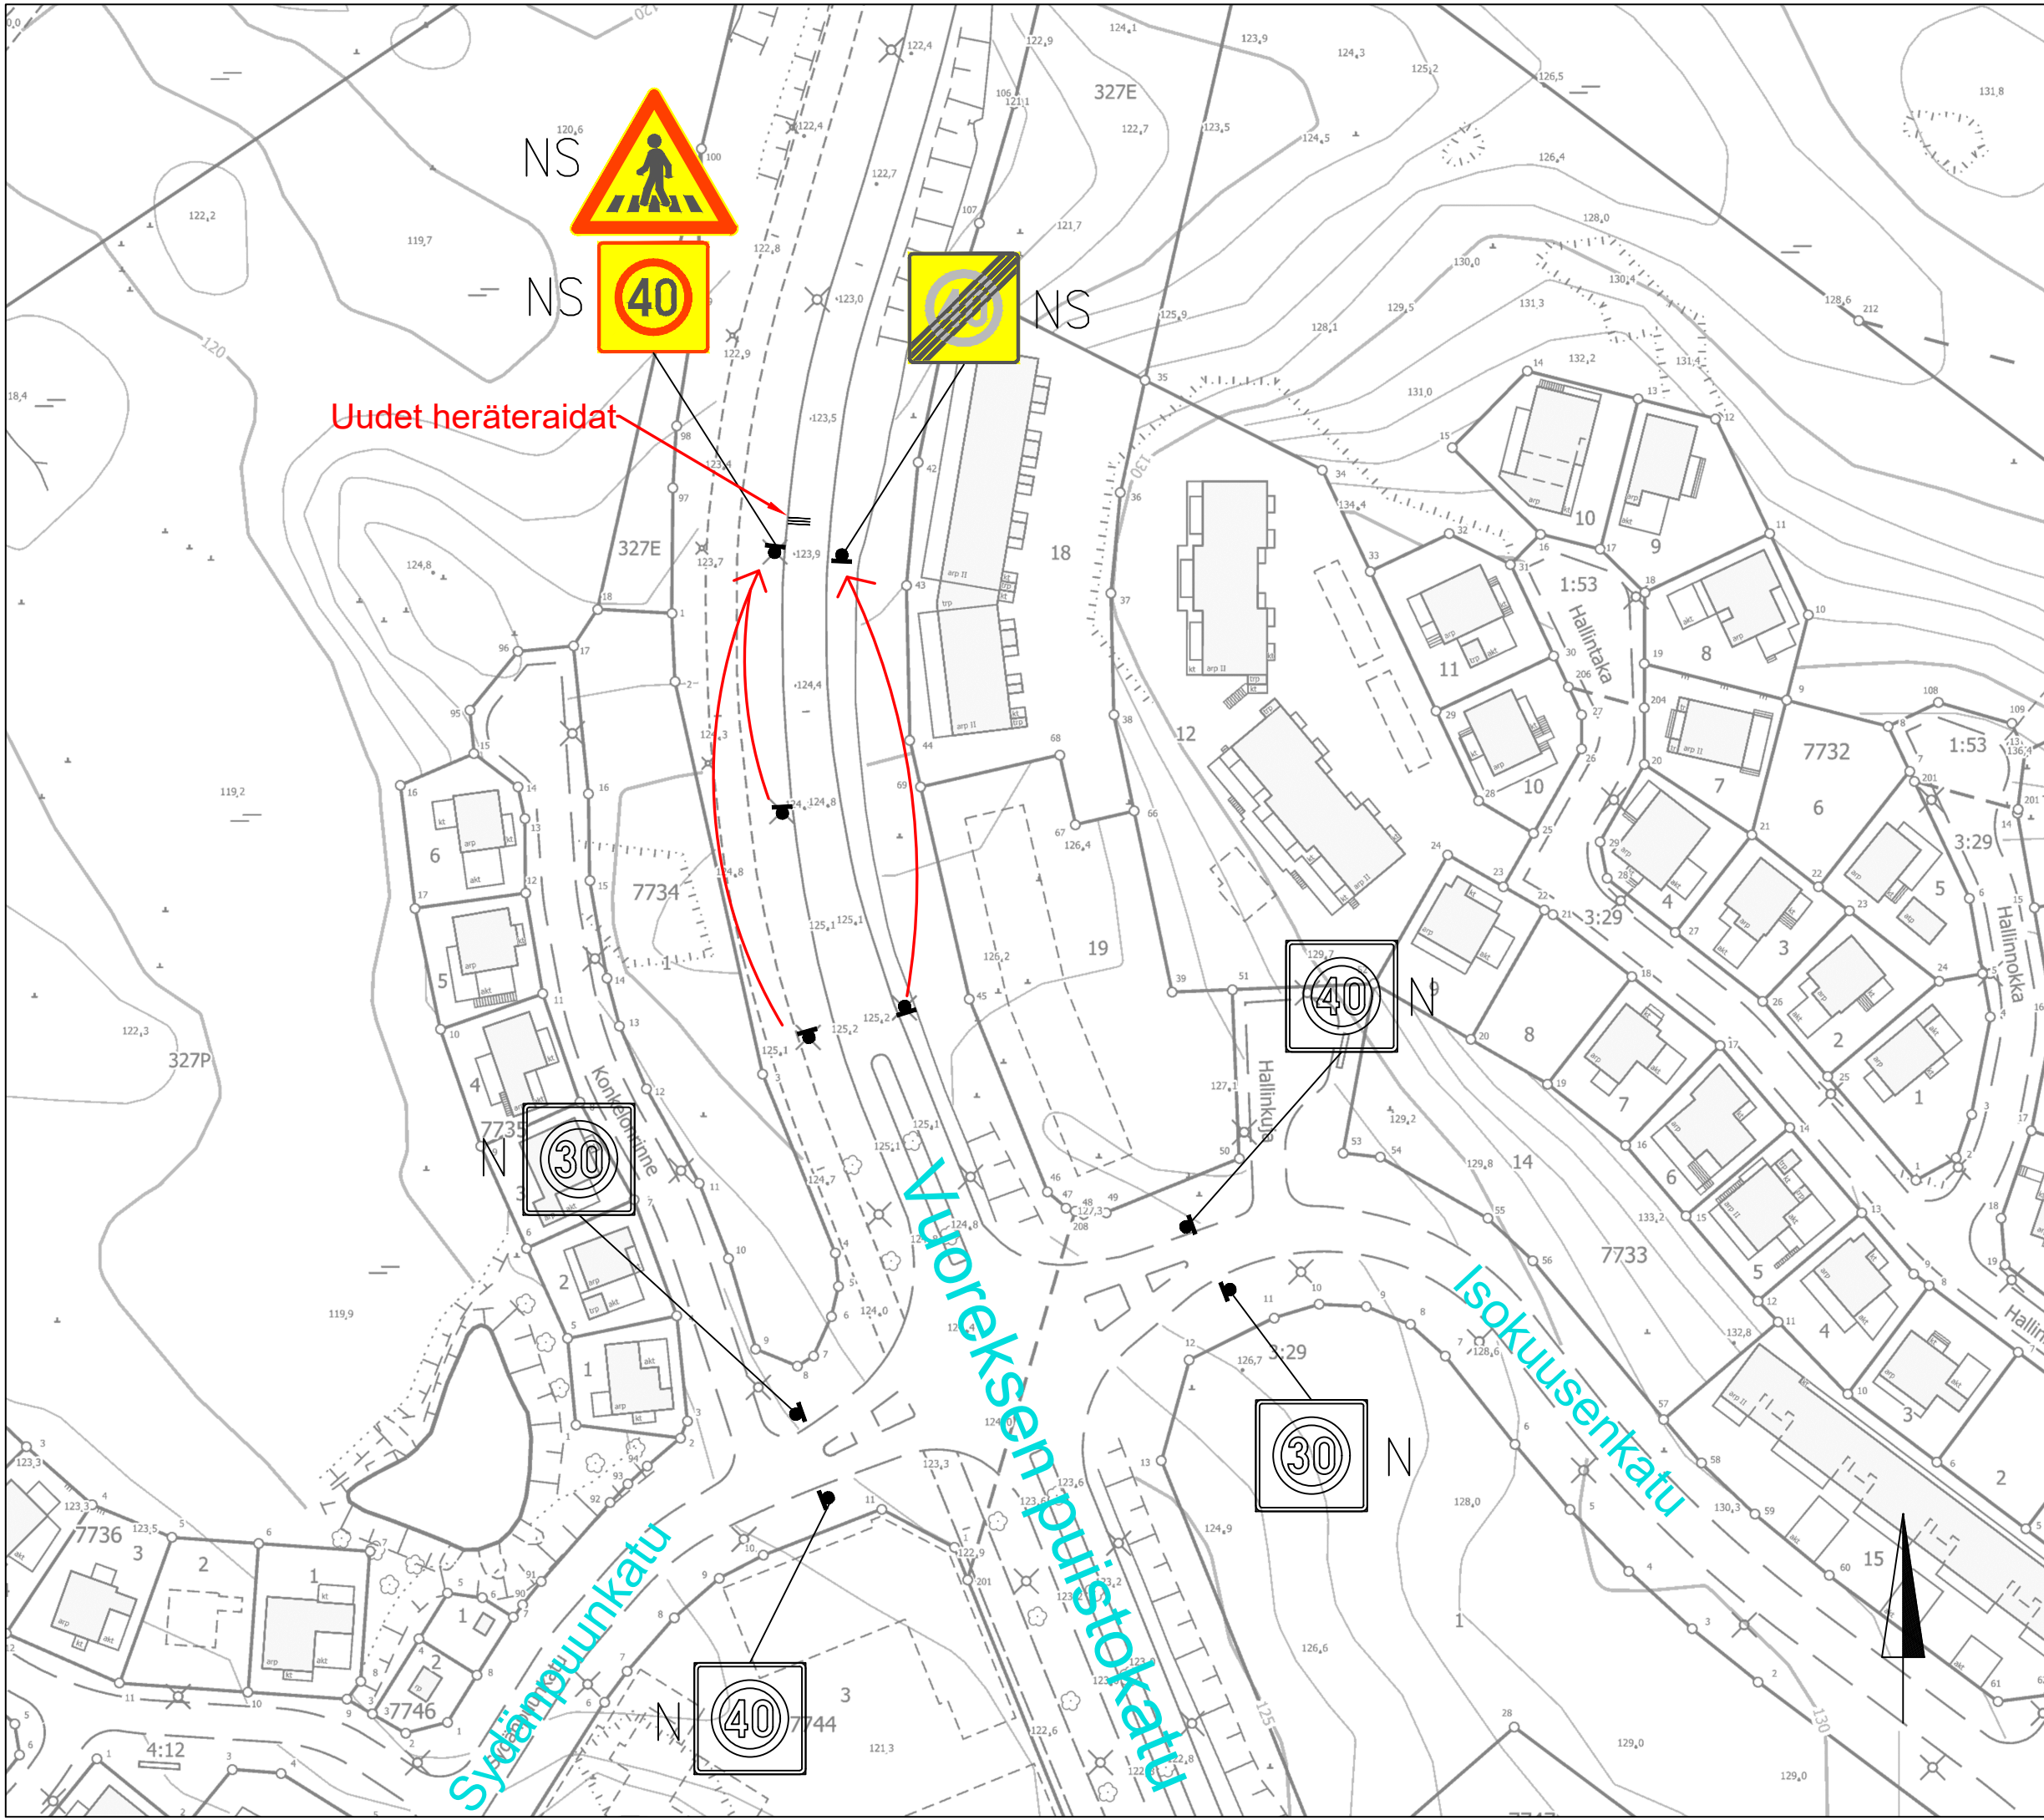

VUOREKSEN PUISTOKATU
Nopeusrajoituksen siirto
Vuores
Liikennemerkkisuunnitelma
Piir.no: 1/22092
7.12.2022 / LPu
Liite suunnittelupäällikön päätökseen