




HIEDANRANTA ASEMAKAAVA 8793 VIITESUUNNITELMA

29.6.2023



Kortteleiden laskennalliset autopaikat
(1ap/130kem2):

- J1 91 ap
- J2 83 ap
- J3 87 ap
- J7 103 ap
- J8 105 ap
- YHT: 469 ap

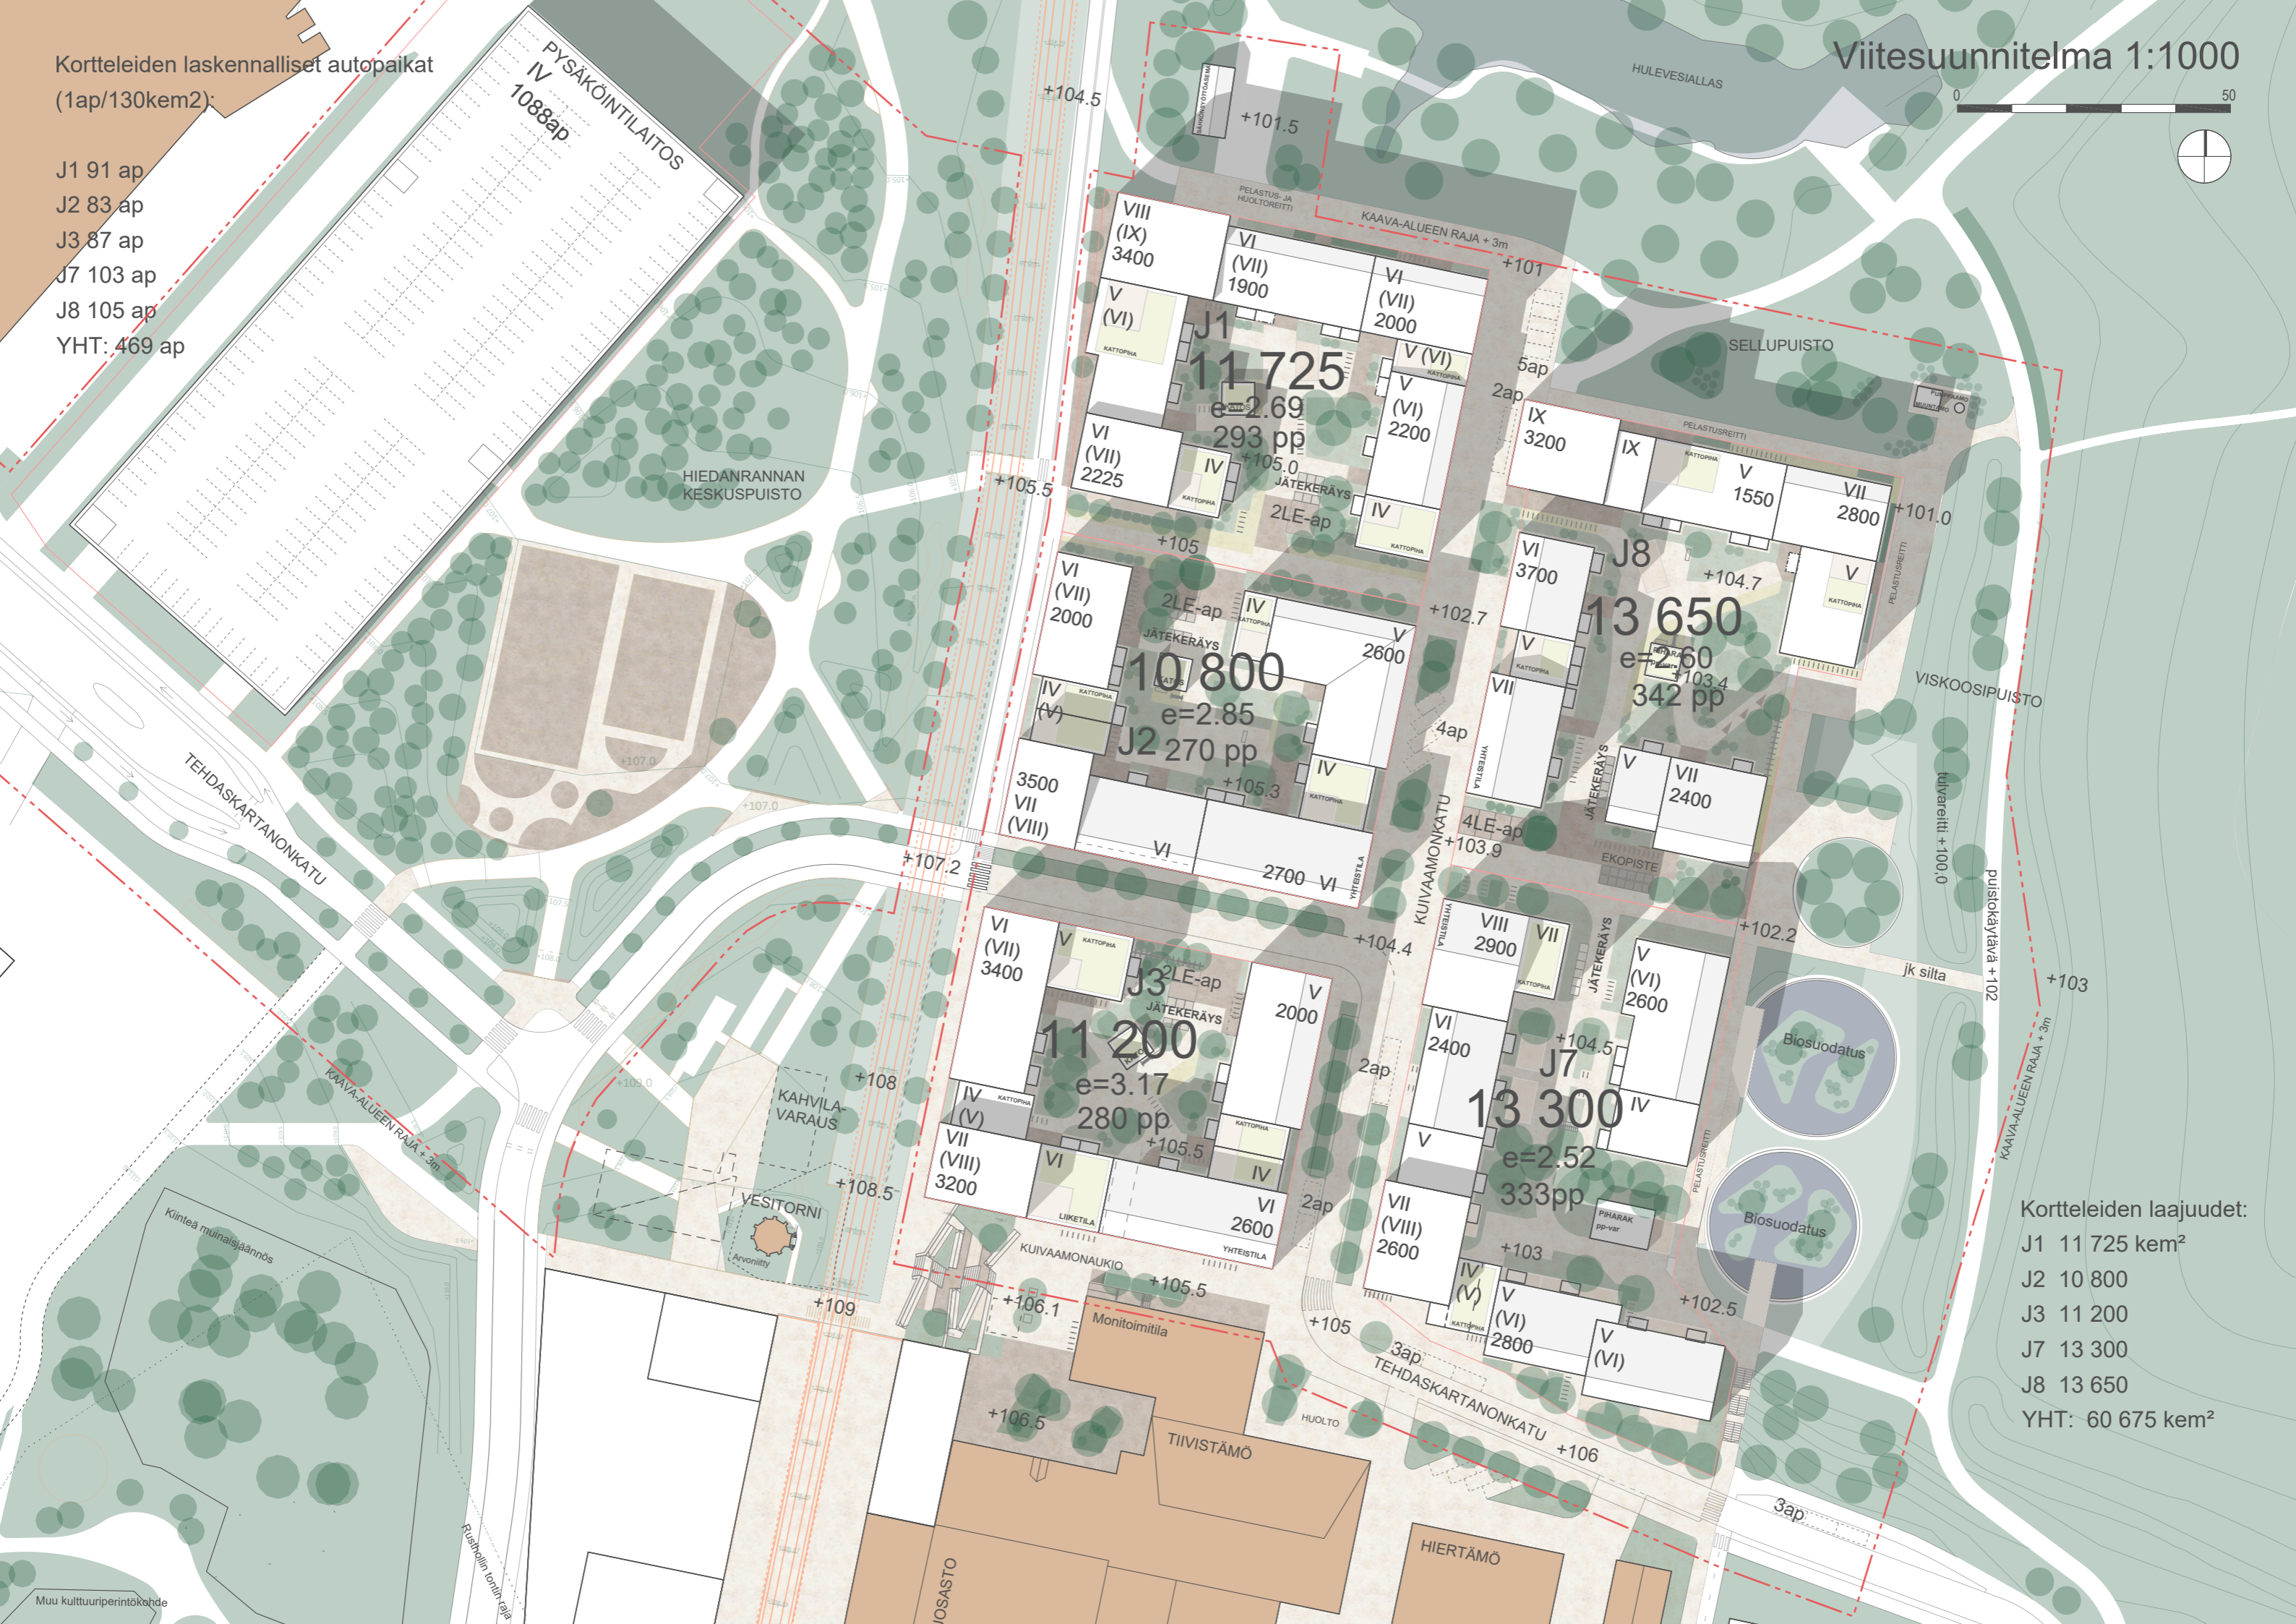

Kortteleiden laajuudet:

- J1 11 725 kem²
- J2 10 800
- J3 11 200
- J7 13 300
- J8 13 650
- YHT: 60 675 kem²



Ilmakuva luoteesta, kaupunkimallikuva



Ilmakuva lounaasta, kaupunkimallikuva



Näkymä Keskuspuistosta Tehdaskartanonkadulle



Näkymä tehtaalta Kuivaamonkadulle



Näkymä Tehdaskartanonkadulta länteen Vesitornille



Näkymä Viskoosipuistosta




Näkymä J3 korttelin sisäpihalta


Alueleikkaukset

poikkileikkaukset

1:500

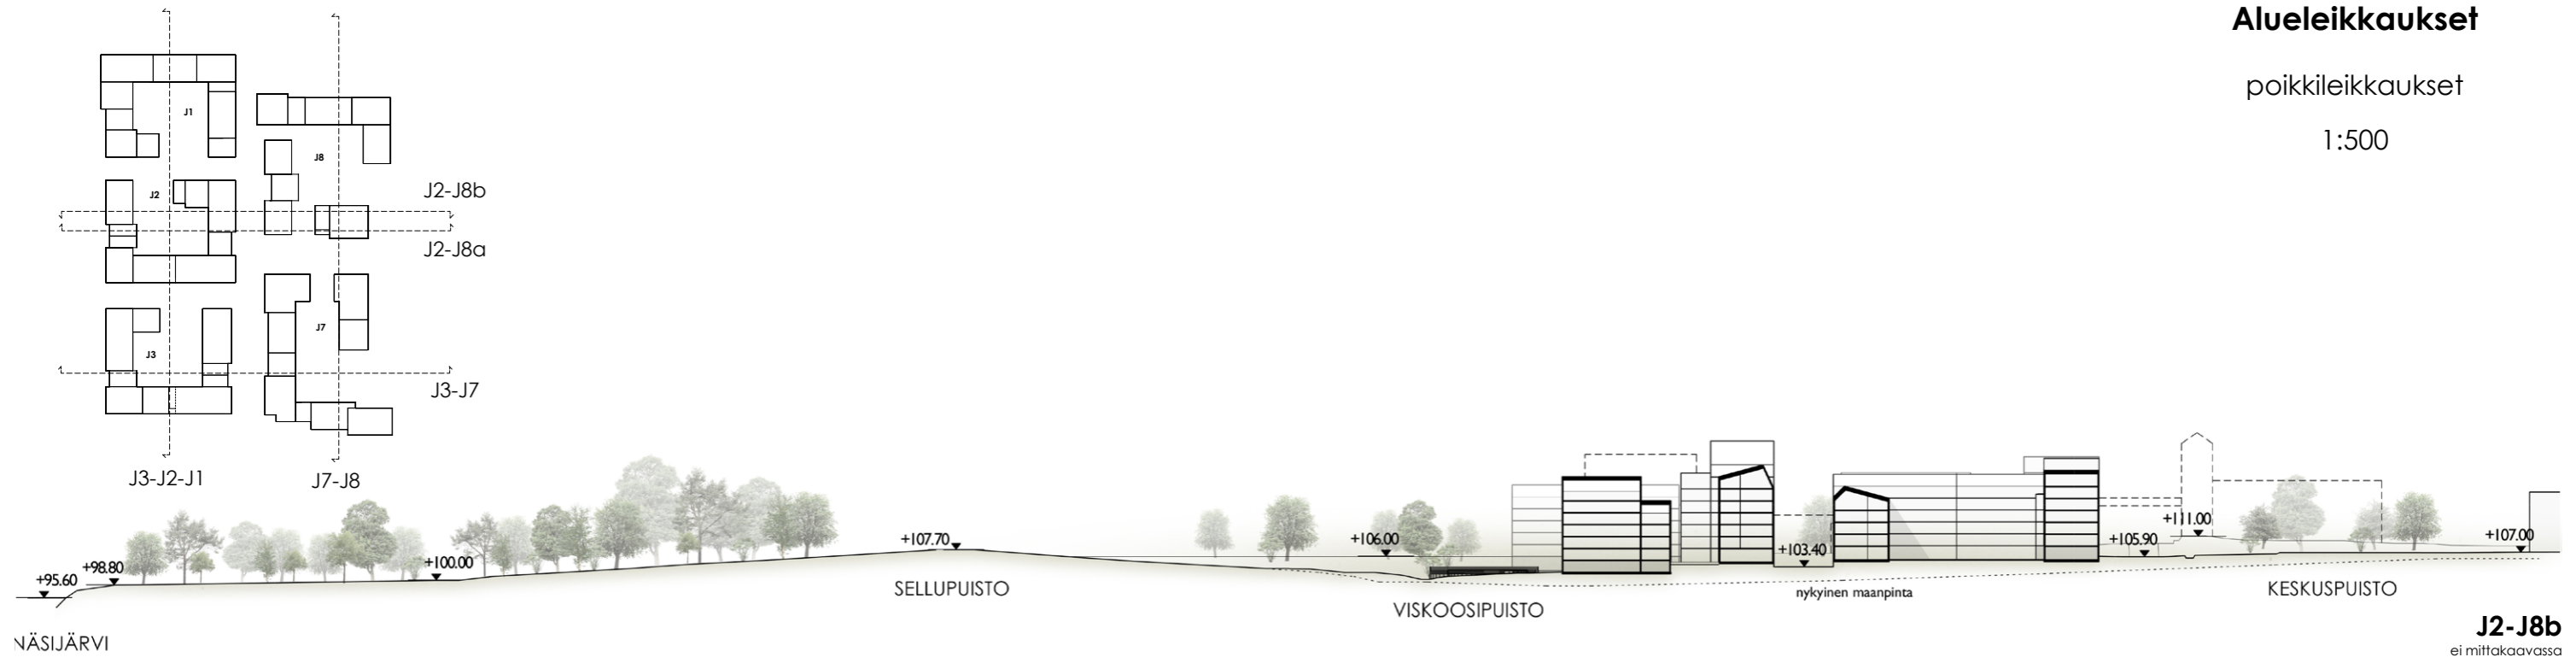

J2-J8b
ei mittakaavassa

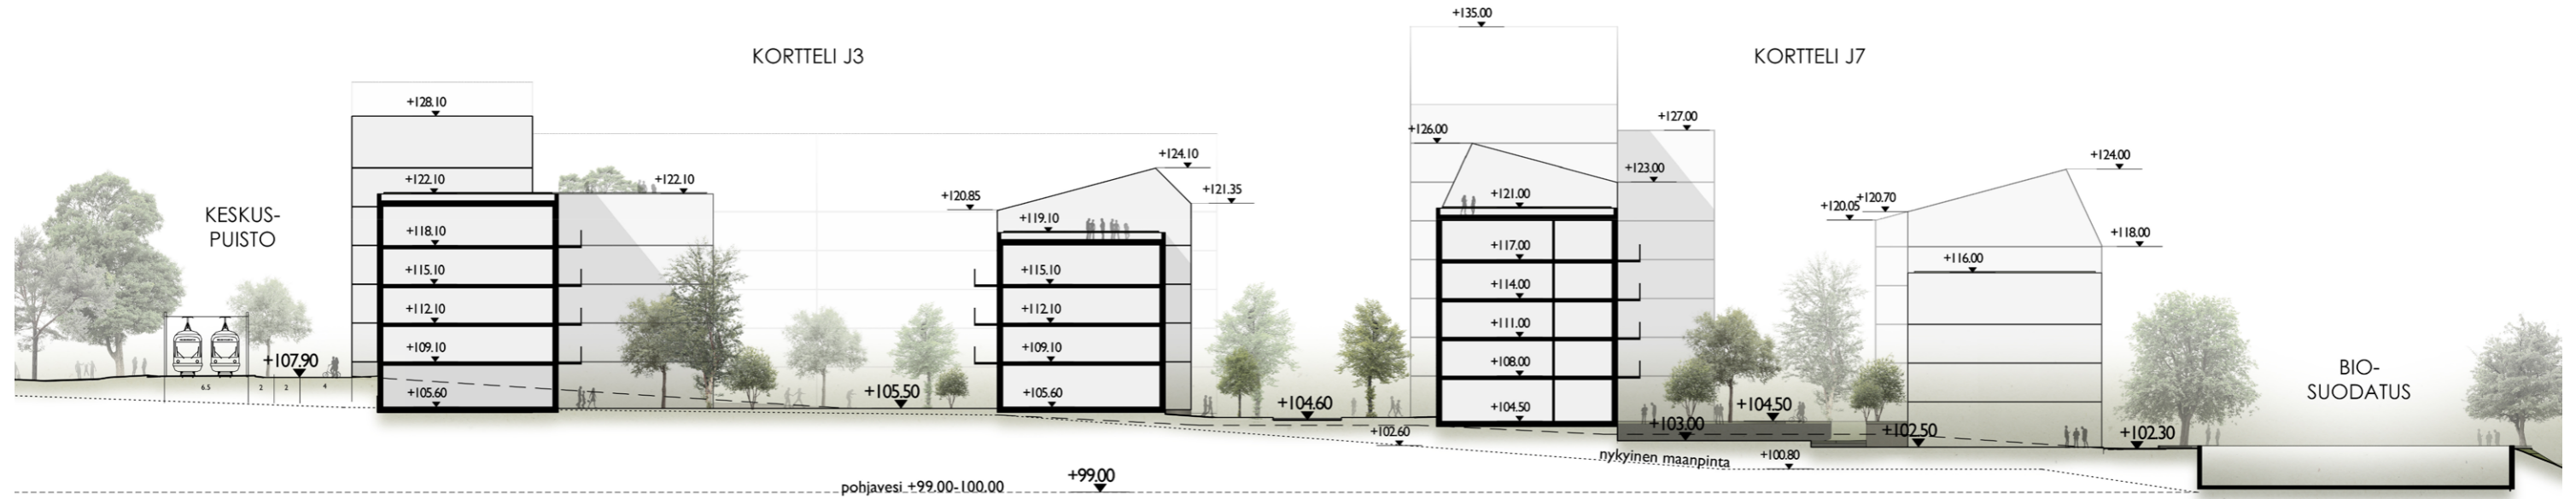

J3-J7





J2-J8a


Alueleikkaukset

pitkittäisleikkaukset

1:500

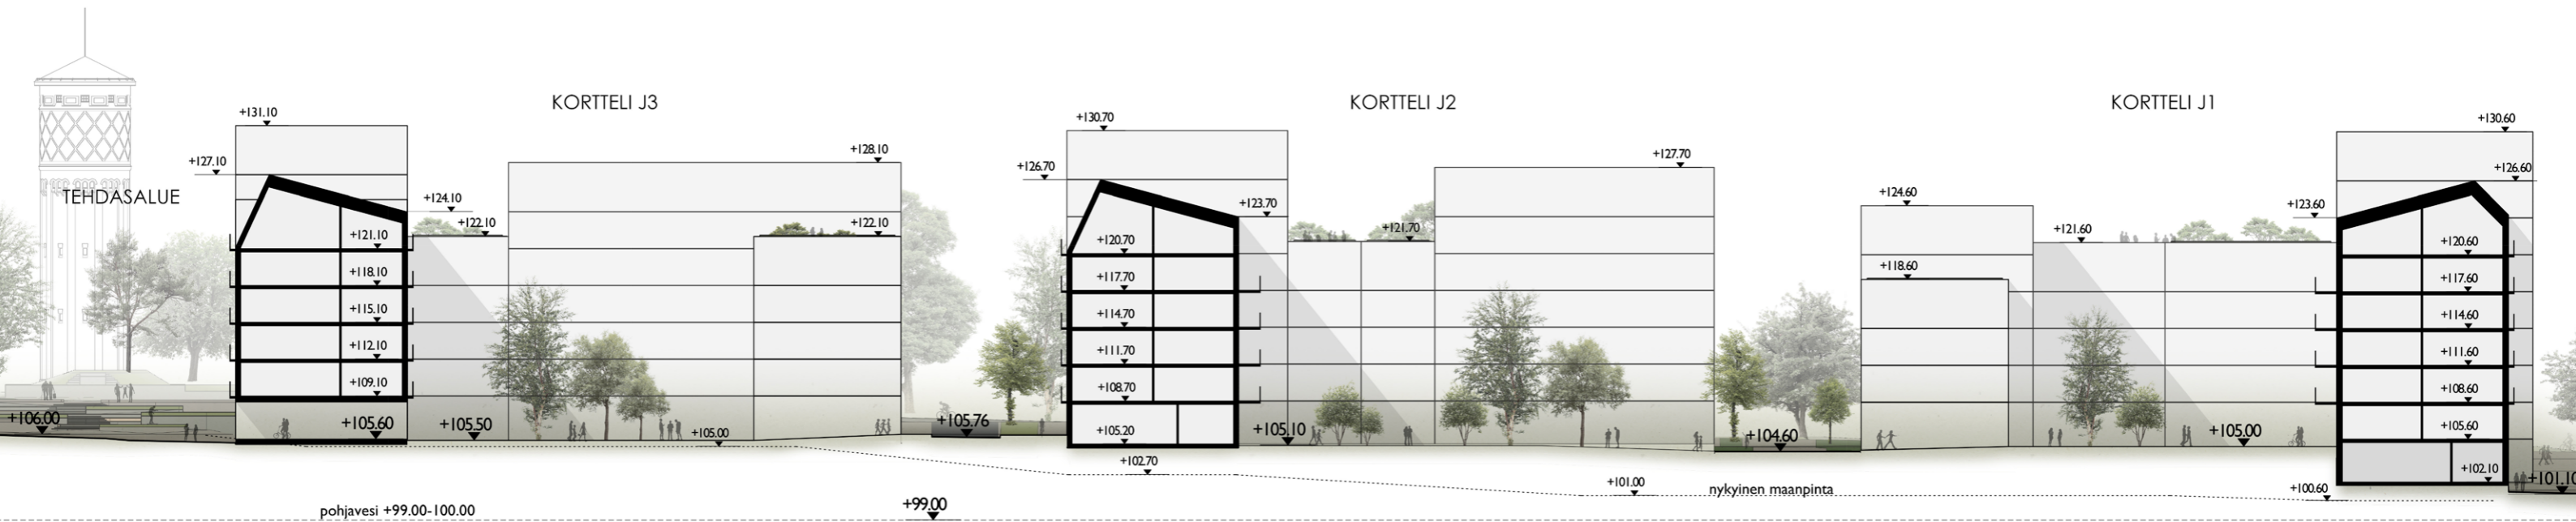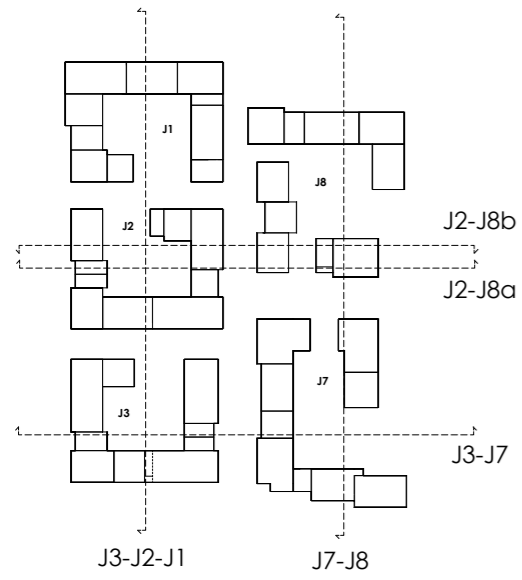

J3-J2-J1

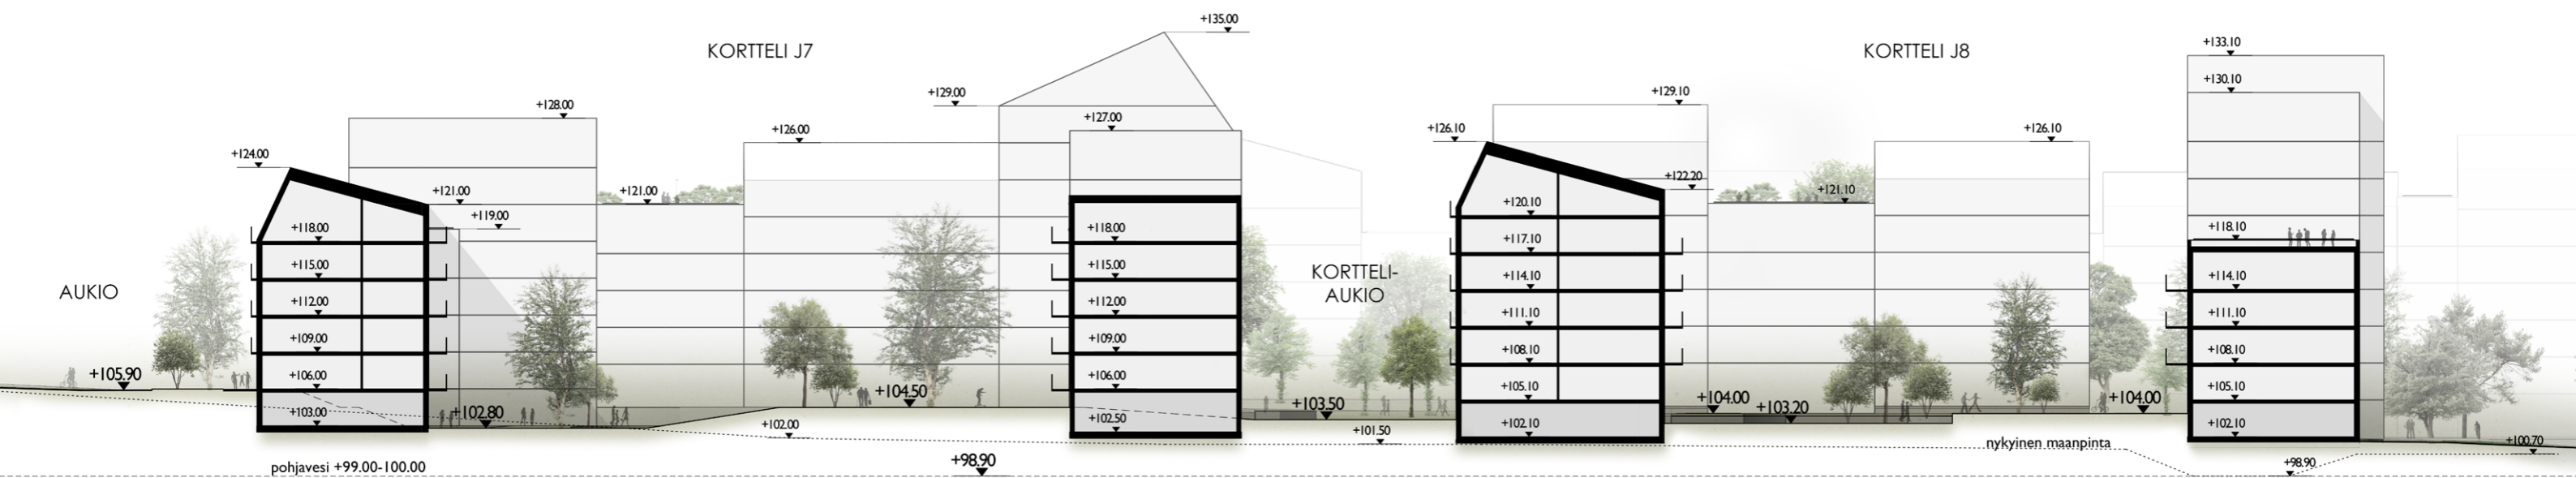

J7-J8