

TOIMENPITEENÄ SISÄPUOLISIA MUUTOKSIA.


MUOTOSALUE 1

HALLITUSKADUN PUOLELLA 5. KERROKSEN KOKOUS- SEKÄ TOIMISTOTILOJEN MUUTOKSIA. AULATIILAA UUSI LIIKUNTAESTEISTEN WC SEKÄ TALOTEKNIIKAN UUDISTUKSIA. EI MUUTOKSIA KERROSALAAN TAI PALO-OSASTOIHIN. IKKUNAT UUSITAAN NYKYISEN SÄVYN JA IKKUNAJAON MUKAAN.

MUOTOSALUE 2

B PORTAASSA 4. KERROKSEN VÄLKERROKSESSA SIAITSEVIEN KONSUN PUKU- SEKÄ PESUHUONEIDEN PURKU JA MUUTOS ASUNNOIKSI. ASUNTO B4 : TUPAKEITTIÖ JA 2 HUONETTA / 71,0m². MUUTOKSIA VIEMÄREIDEN SEKÄ VESIPISTEIDEN SIIJOITUKSIISSA. EI MUUTOKSIA KERROSALAAN. MAKUUHUONEIDEN NYKYISET LASITILIESET IKKUNAT MUUTETAAN NORMAALIEIKSI IKKUNOIKSI. ASUNNON TOINEN HÄTÄ-POISTUMISTIE SISÄPIHALLIE OLEMSSA OLEVAN TERÄSTASON SEKÄ ULKOTIKKAKAIDEN KAUTTA. KONSERTTISALIN LAVAN TAKAINEN ASUNTO B1 / 58,5m² MUUTETAAN TEKNIEKSI TILAKSI. ASUNTOJEN MÄÄRÄ TONTILLA EI MUUTU.

 MUOTOSALUEIDEN MERKINTÄ

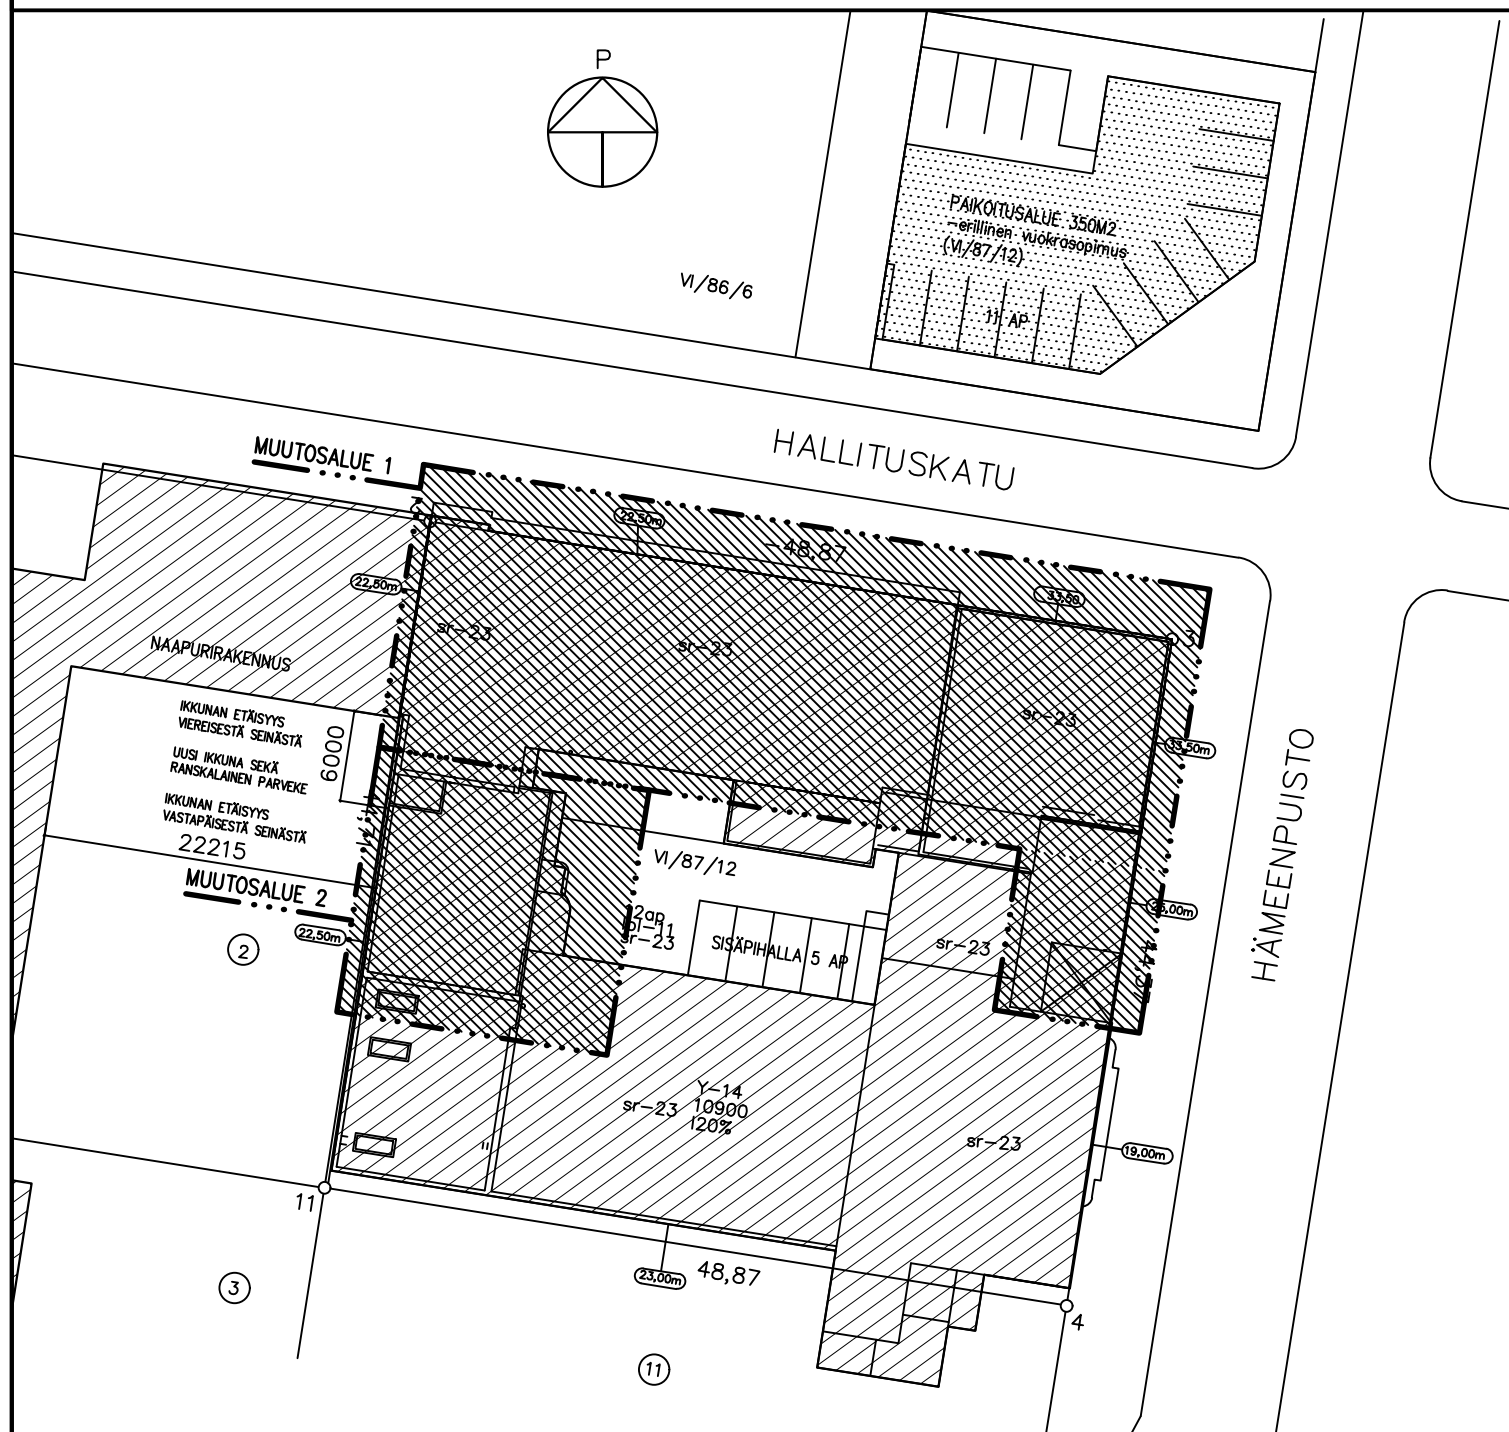

K.OSA VI	KORTTELI/TILA 87	TONTTI/RNo 12	VIRANOMAISTEN MERKINTÖJÄ	
RAKENNUSOIMENPIDE MUUTOSTYÖ			PIIRUSTUSLAJI PÄÄPIIRUSTUS	JUOKS.No 1
RAKENNUSKOHTEN NIMI JA OSOITE TAMPEREEN TYÖVÄENYHDISTYS RY HÄMEENPUISTO 28 33200 TAMPERE			PIIRUSTUKSEN SISÄLTÖ ASEMAPIIRUSTUS SISÄPUOLIESET MUUTOKSET	MITTAKAAVAT 1:500
ARKKITEHTISUUNNITTELU MIKKO UOTILA OY Jumpurintie 71 31760 Urjala mikko.uotila@arkkitehtisuunnittelu.net puh 050 560 7016, 03 546 0646			SUUN.ALA ARK	TYÖ No TTY
 Mikko Uotila arkkitehti SAFA			PIIR.No P1	MUUTOS
PÄIVÄYS 30.11.2020			YHT.HENK. Pekka Salmi	