



## Alla olevat dokumentit on digitaalisesti allekirjoitettu. Allekirjoittajien ja dokumenttien tiedot

### Dokumentit

<u>Tonttijakokartta_9508.pdf</u>	5319298262906a0ecc95f028fe347886c144575a709e933440e1e5ca9f7cbad2bd2780ecbc1c3252651763047b4a525bfef462594378b6eefbe73542ead8b148
Tiedosto	Tarkistesumma
<u>Tonttijakokartta_9509.pdf</u>	daa189ffe4a62ca95aebcf3de0f252bbde747bebc9c4b34828f8fed15aba06982a3c3a430a9592fe7580ea51a1891509d84a3a061e5293d21870b59d64ca1315
Tiedosto	Tarkistesumma
<u>Tonttijakokartta_9510.pdf</u>	22ad8da3aff51c7b7564697d0f178df8e0536cbd431c9f08817b99949cda7ec8bed9e6760df924abd1cb5c3bb6bf44d83c24043996f402edd9f8175412a0e704
Tiedosto	Tarkistesumma

### Allekirjoittajat

Franssila Satu Elina

Nimi

*Tunnistautumistapa: sähköposti, SMS-tunnistautuminen*

*Allekirjoitustapa: Genericoidc*


30.4.2024

Päivämäärä

### Dokumenttien aitouden varmentaminen

Prosessin luontihetkellä kaikista allekirjoitukseen liitetystä dokumenteista on laskettu tarkistesumma SHA-512 algoritmillä. Varmennuslinkki ohjaa sivulle jossa voitte selvittää onko hallussanne oleva dokumentti sama joka prosessiin on alun perin liitetty ja se jonka olette allekirjoittaneet.

<https://turva.tampere.fi/verify.cgi?link=Ges54mPLaNeUZMR6NQPZ3IsDyiQuW9tyO5kV6EQKrv6GSZFgJv>

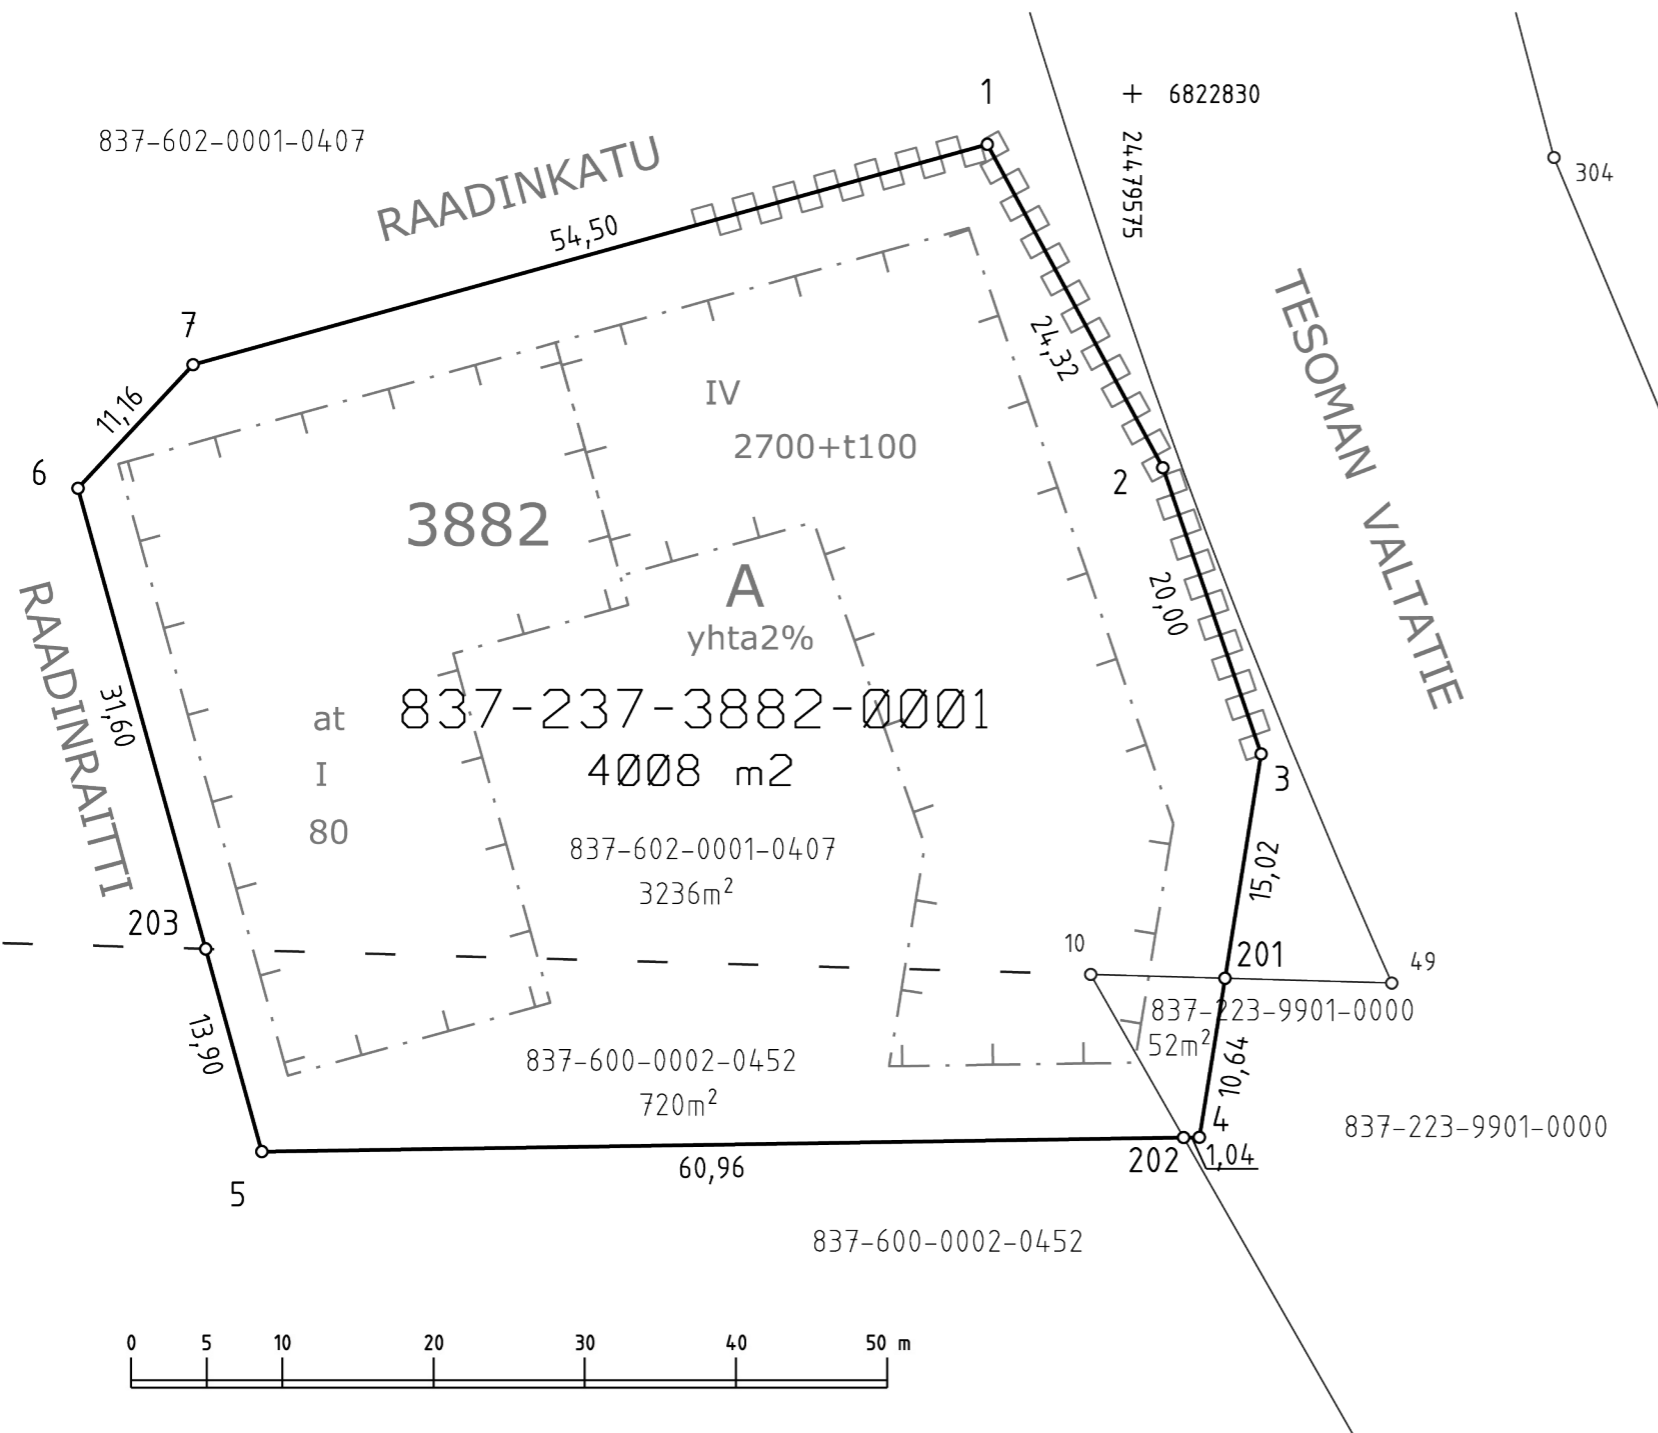

KOORDINAATTILUETTELO  
Koordinaatisto: EUREF-FIN (ETRS-GK24)

N:o	X	Y
1	6822826.654	24479565.406
2	6822805.278	24479577.010
3	6822786.364	24479583.511
4	6822761.027	24479579.428
5	6822760.079	24479517.435
6	6822803.924	24479505.278
7	6822812.092	24479512.887
201	6822771.533	24479581.121
202	6822761.011	24479578.386
203	6822773.473	24479513.721



Kartalla ei ole näytetty maanalaisia johtoja.

TONTTIEN MUODOSTUMINEN

Kiinteistötunnus	Yht m <sup>2</sup>	Osa m <sup>2</sup>	Muodostajayksikkö
837-237-3882-0001	4008	52	837-223-9901-0000
		720	837-600-0002-0452
		3236	837-602-0001-0407

<b>ERILLINEN TONTTIJAKO N:o 9509</b>	<b>TAMPERE, 837</b>
Asemakaava N:o 8539 20.03.2023	K.osa Ikuri, 237
	Kortteli 3882
Pohjakartan hyväksyi ja tonttijaon laati 19.4.2024	Tulevat tontit: 837-237-3882-1
Satu Franssila Toimitusinsinööri Allekirjoitettu sähköisesti	
Kaupungingeodeetti hyväksynyt 29.04.2024 § 16	
Hanke N:o 240147	