


LIIKENTEENOHAUS, MERKINTÖJEN SELITYS:

- U UUSI LIKENNEMERKKI  
SJOITETAAN OSOITETTUUN PAIKKAAN
- N NYKYINEN LIKENNEMERKKI  
SÄILYY ENNALLAAN
- NS NYKYINEN LIKENNEMERKKI  
SIIRRETÄÄN OSOITETTUUN PAIKKAAN
- NP NYKYINEN LIKENNEMERKKI  
POISTETAAN

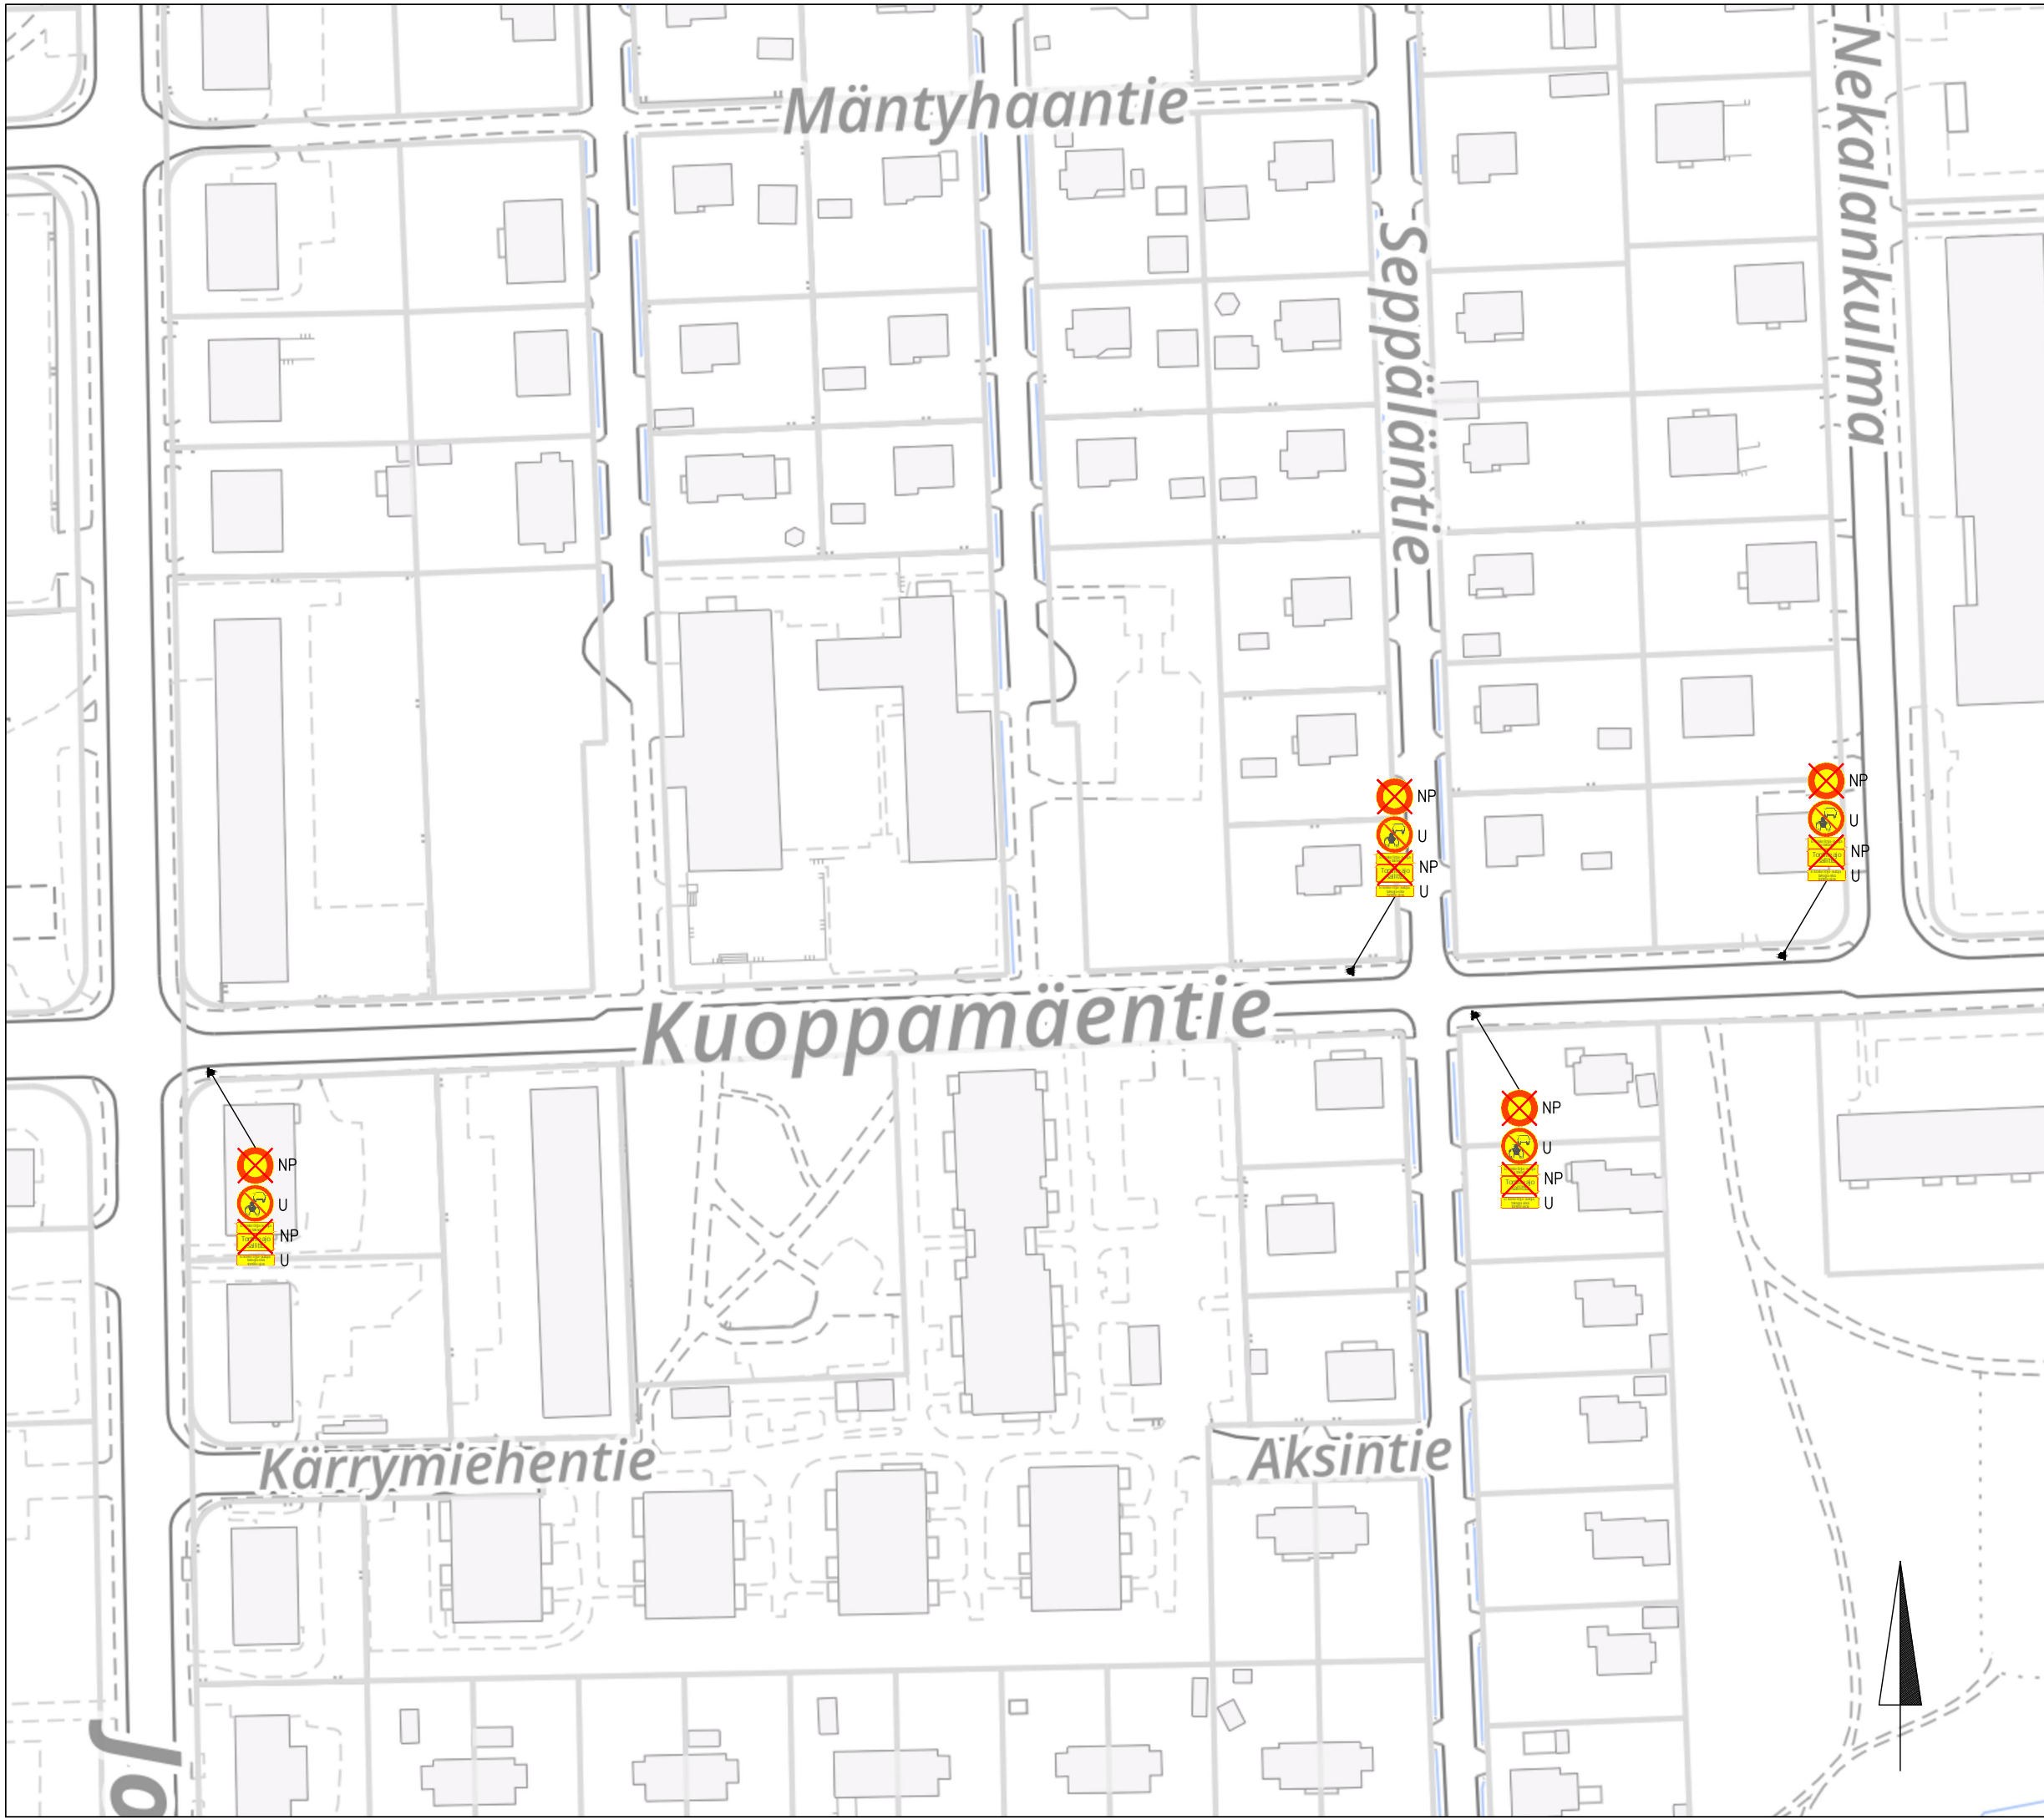

KUOPPAMÄENTIE

Moottorikäyttöisellä ajoneuvolla ajo kielletty  
Jokipohja XXVI  
Liikennemerkkisuunnitelma  
Piir.no: 1/21911  
21.6.2022 / LPu  
Liite suunnittelupäällikön päätökseen