
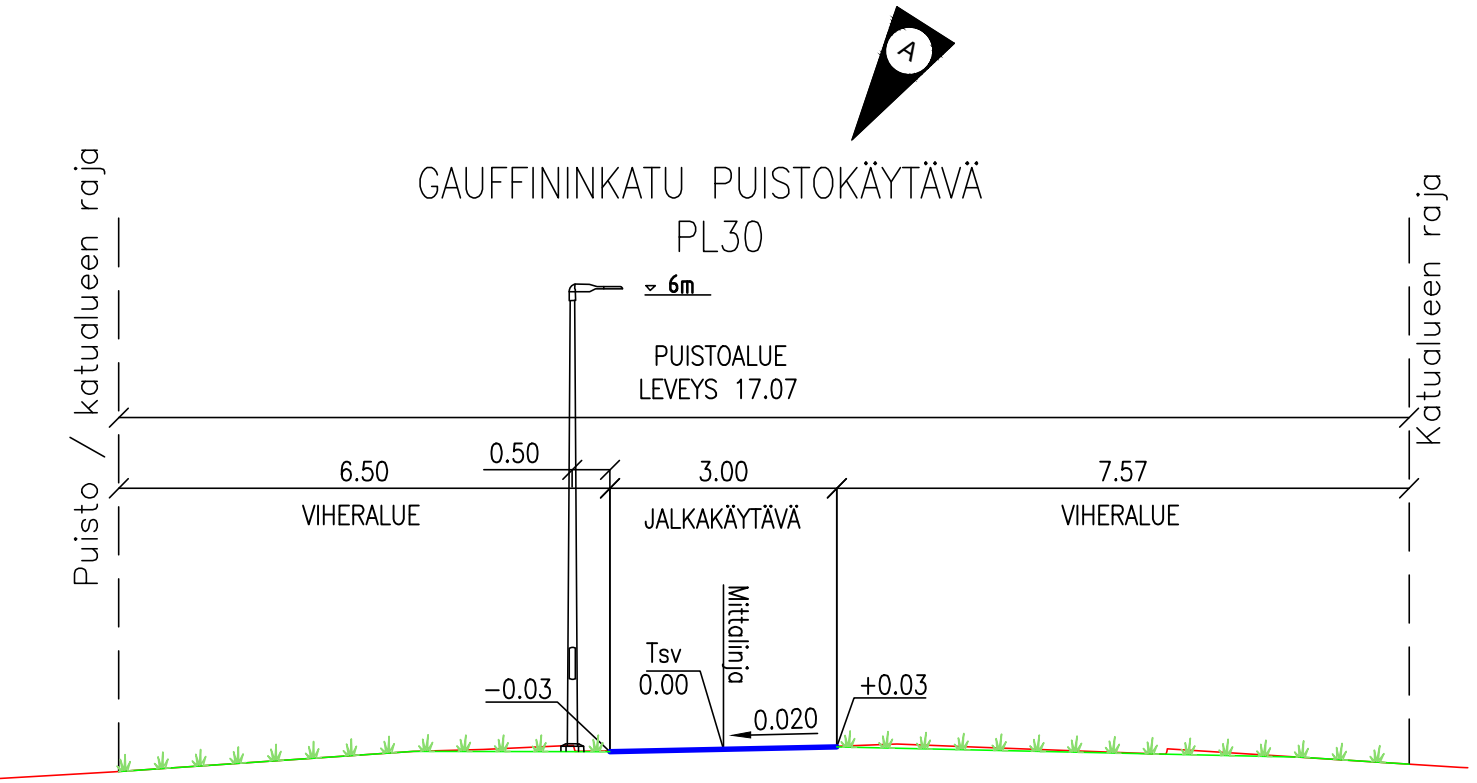
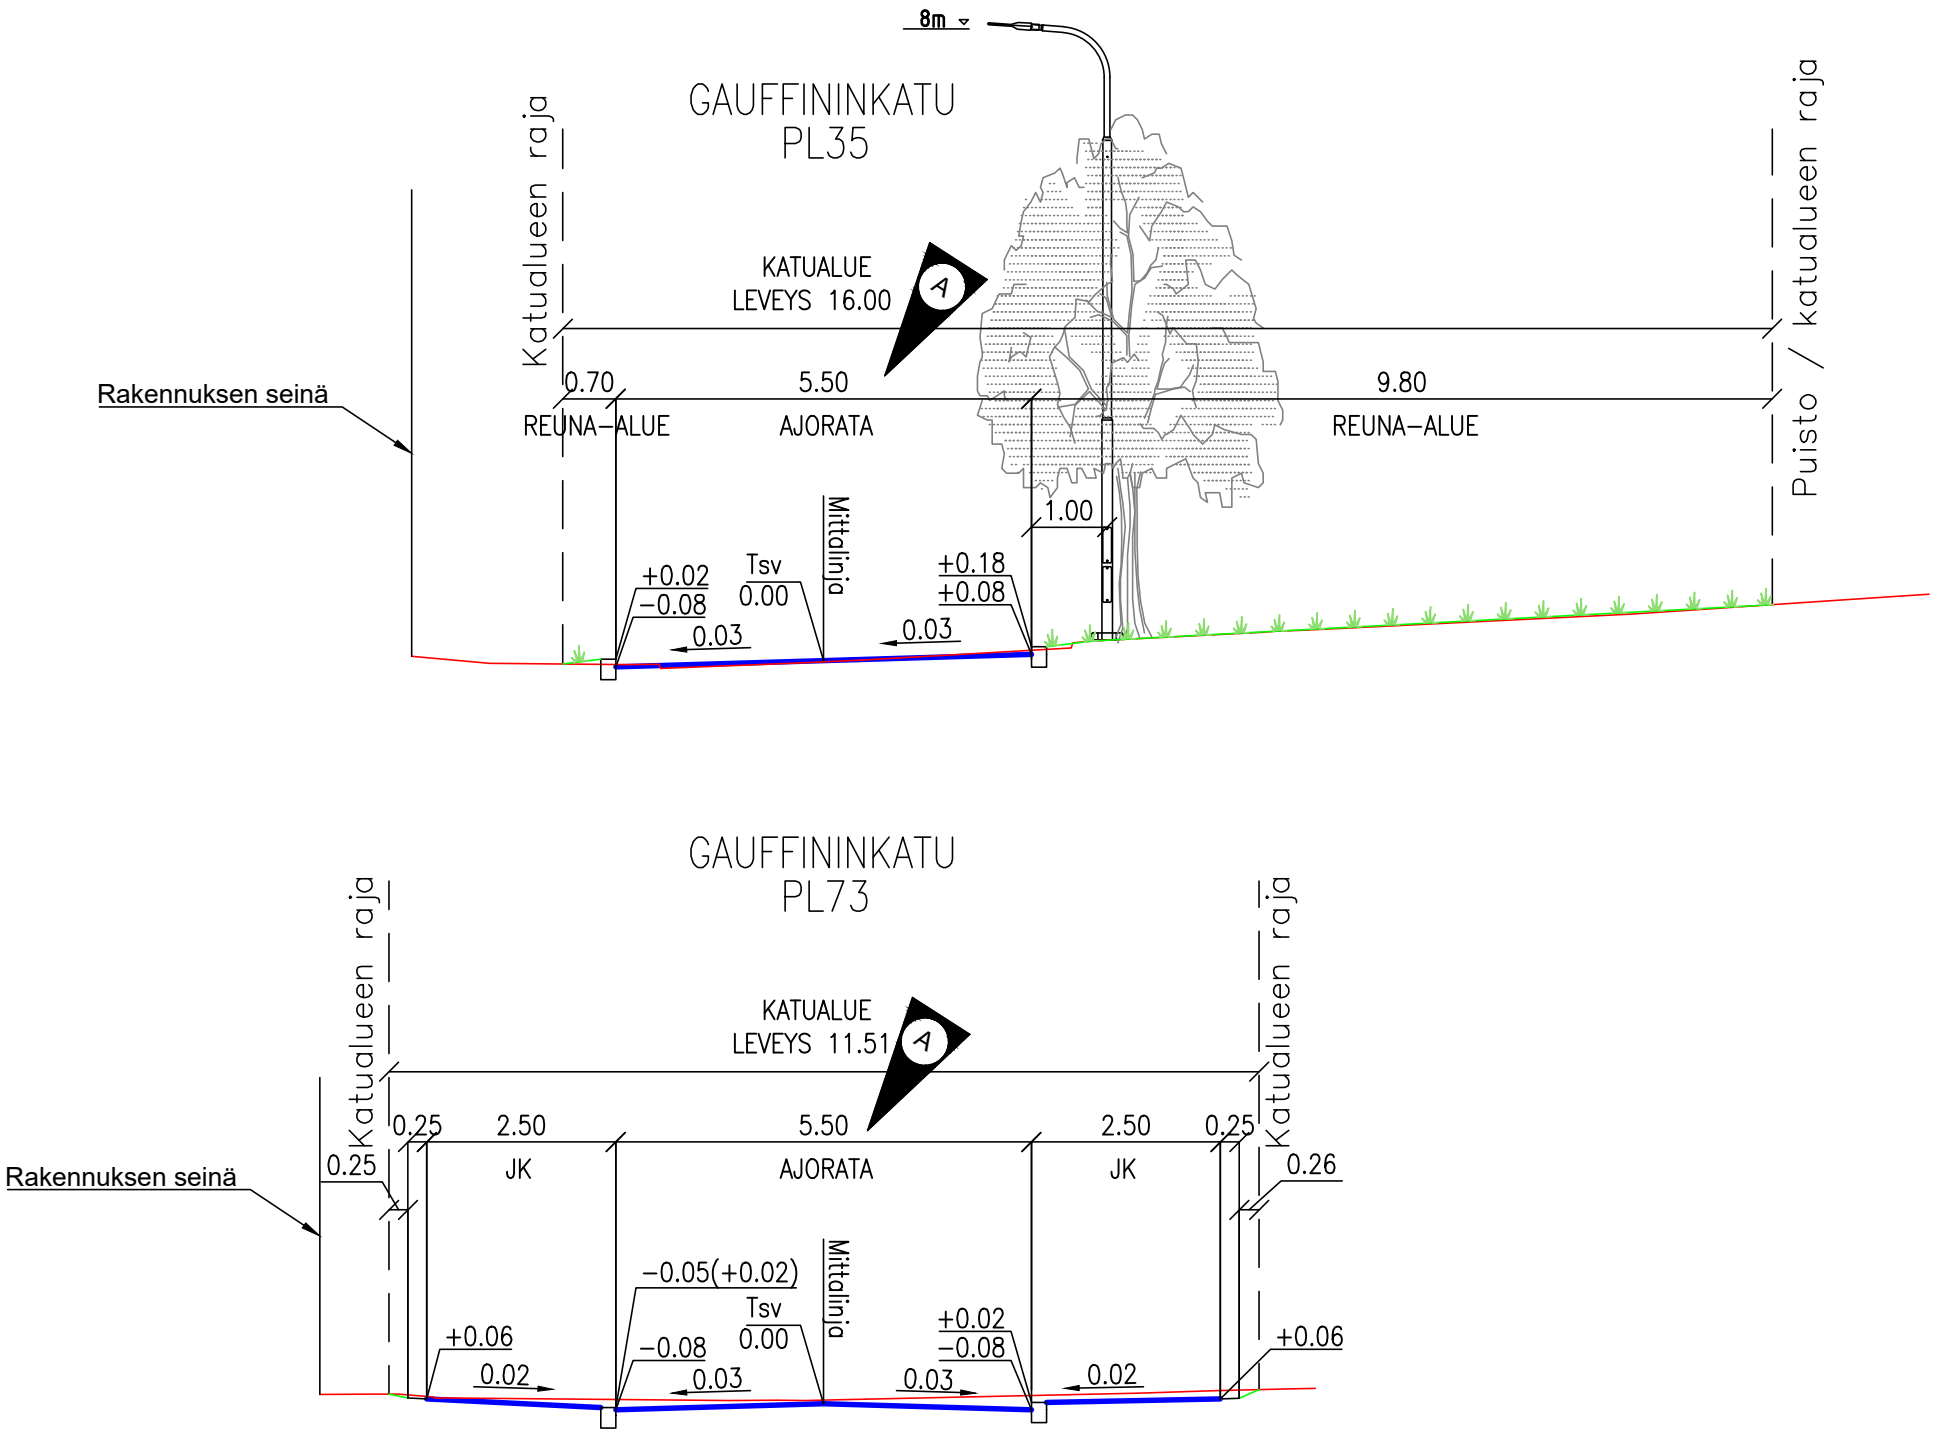
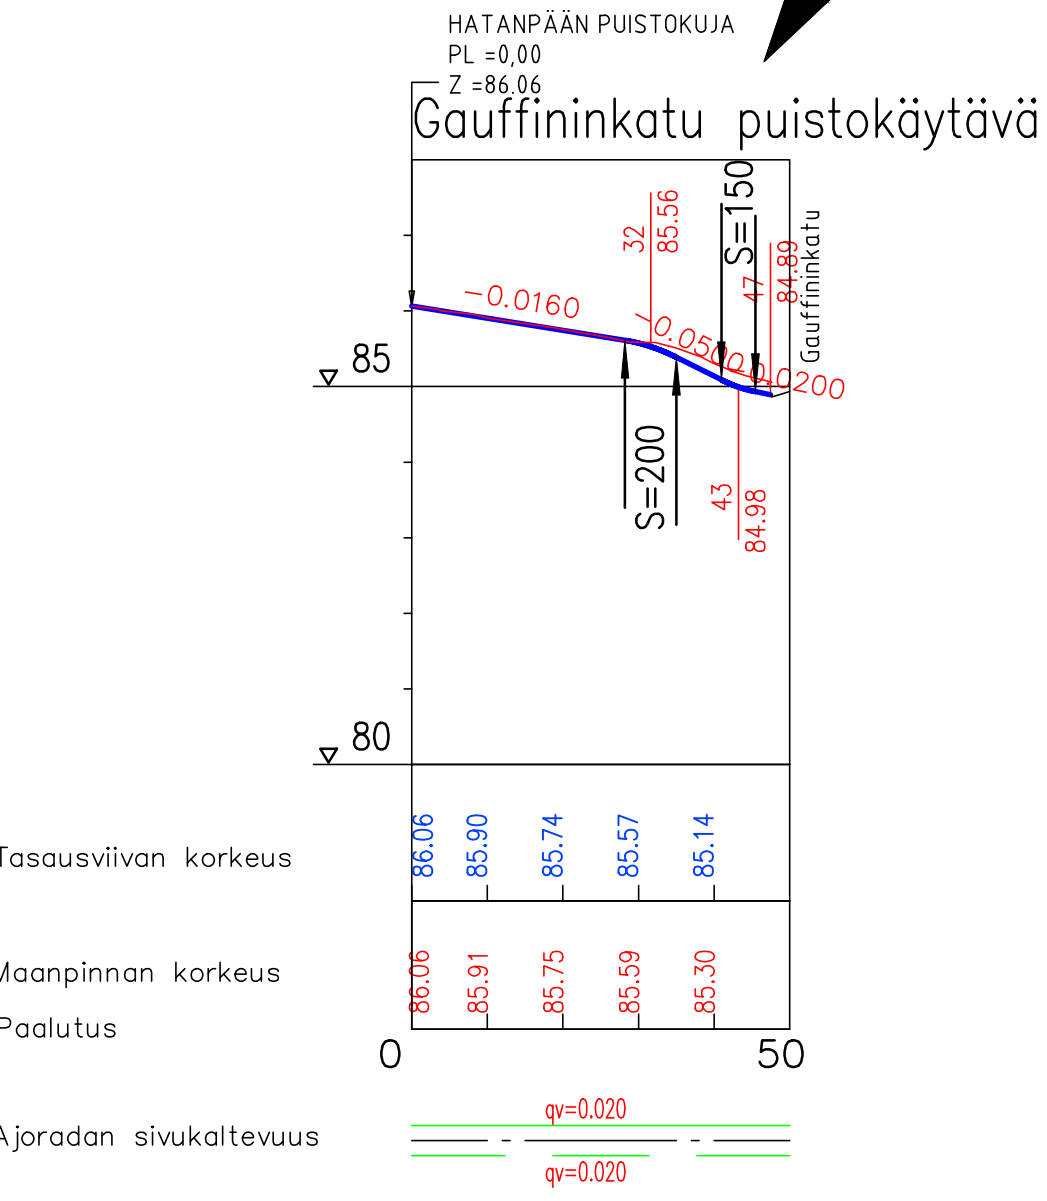


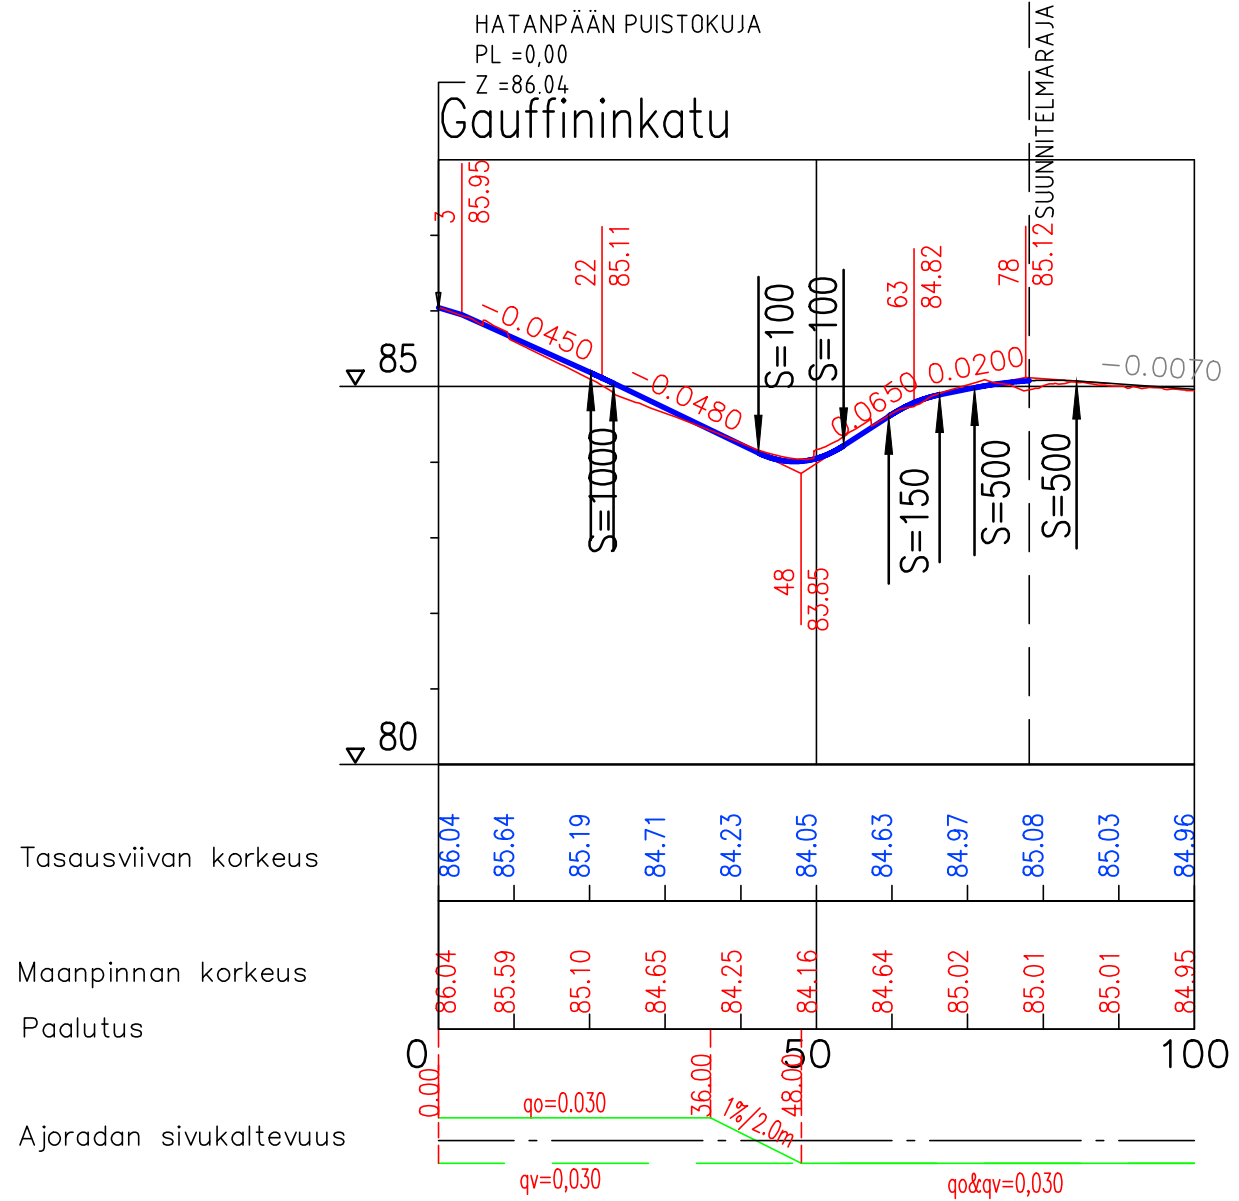

Tässä suunnitelmassa on käytetty ETRS-GK24 tasokoordinaatistoa ja N2000 korkeuskoordinaatistoa.

A	Gauffininkadun sijainti on muutettu, jalkakäytävä on muutettu erilliseksi puistokäytäväksi. Kadun ajoradan leveys on muutettu 6,0m -> 5.5m, ja kadun sivukaltevuus muutettu plv 0-50 yksipuolisesti kaltevaksi	J. Päivärinta	30.1.2026

 TAMPEREEN KAUPUNKI KAUPUNKIYMPÄRISTÖN PALVELUALUE	Kaupunkiympäristön rakennuttaminen ja ylläpito	
	XXII ko. (HATANPÄÄ)	
GAUFFININKATU 20833	Ylan päätös:	
	Suunnittelupäällikön päätös:	
PITUUSLEIKKAUKSET 1/1000/1:100 TYYPPIPOIKKILEIKKAUKSET 1:100 KATU JA PUISTOKÄYTÄVÄ	Muutos	
	Tark.	
SITOWISE	Hyv.	
	Pvm.	
Piirt. JUHA PÄIVÄRINTA Suunn. JUHA PÄIVÄRINTA Tark. MIKKO KAUPPINEN	Korvaa piir.n:o	
	Ark.n:o	
1/20833/2_A		