



Alla oleva dokumentti on digitaalisesti allekirjoitettu. Allekirjoittajien ja dokumenttien tiedot

Dokumentti

<u>Tonttijakokartta_9433.pdf</u>	<u>bf08d8fdc49c5ce7e16083cd6840906d753440d3cc47a3635342e89c36d08e5d29d cfce4cf55754ab43a6ad94640c76ff9115db8169ad6bfba589f2ca5191f4a</u>
Tiedosto	Tarkistesumma


Allekirjoittajat

<u>Jussi Petteri Syväjärvi</u>	<u>13.3.2023</u>
Nimi	Päivämäärä
<i>Tunnistautumistapa: sähköposti, SMS-tunnistautuminen</i>	
<i>Allekirjoitustapa: Genericoidc</i>	

Dokumenttien aitouden varmentaminen

Prosessin luontihetkellä kaikista allekirjoitukseen liitetyistä dokumenteista on laskettu tarkistesumma SHA-512 algoritmilla. Varmennuslinkki ohjaa sivulle jossa voitte selvittää onko hallussanne oleva dokumentti sama joka prosessiin on alun perin liitetty ja se jonka olette allekirjoittaneet.

<https://turva.tampere.fi/verify.cgi?link=kezglcWq51HxQar1HmwcJDGrvQb5m0m2WzceAPG5izELnhTIY0>

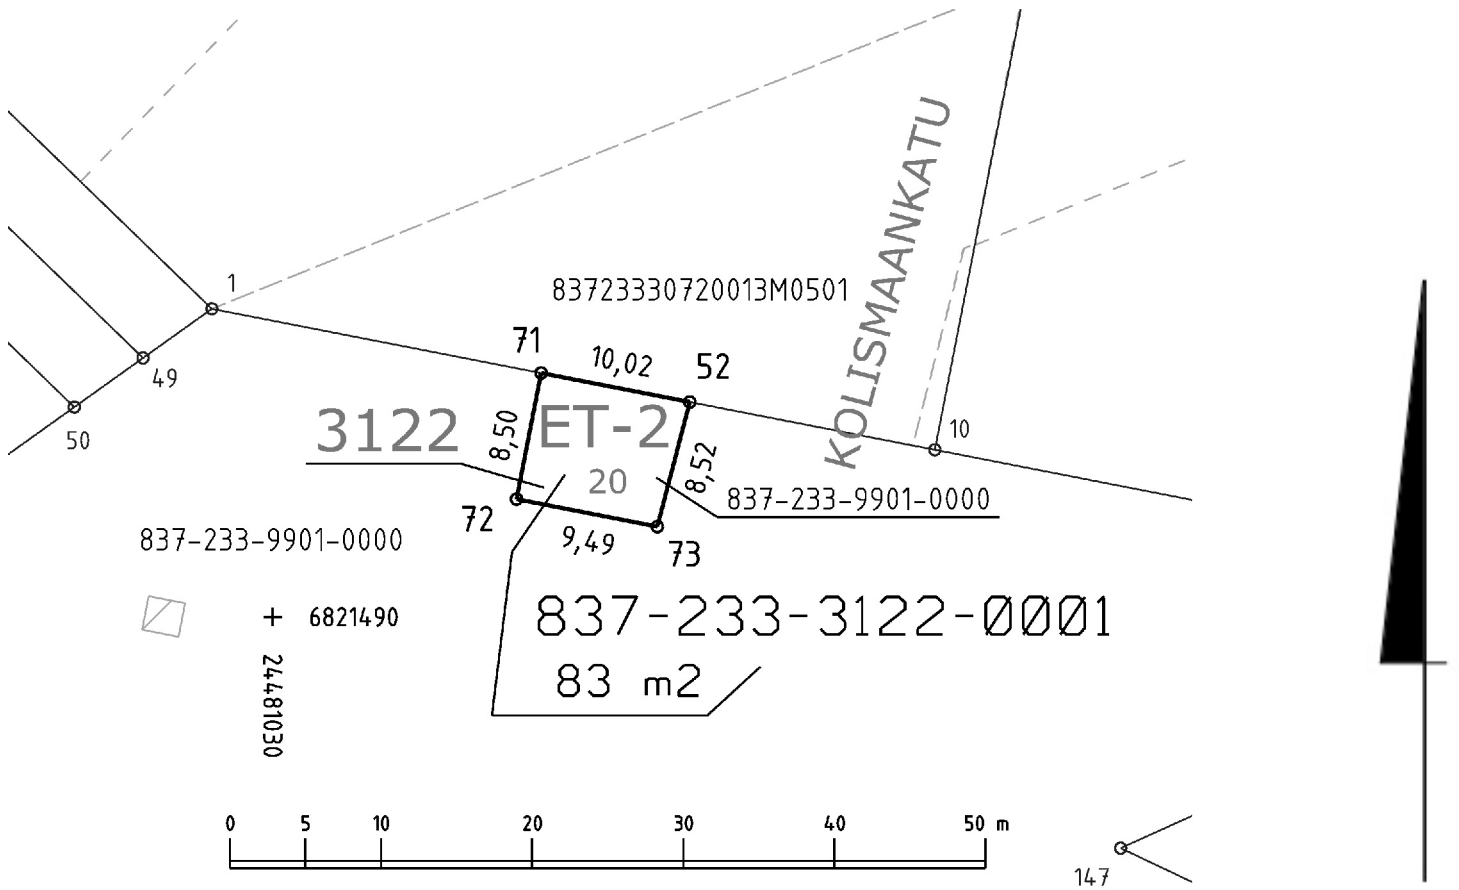

Kartalla ei ole näytetty maanalaisia johtoja.

TONTTIEN MUODOSTUMINEN

Kiinteistötunnus	Yht m2	Osa m2	Muodostajayksikkö
837-233-3122-0001	83	83	837-233-9901-0000

KOORDINAATTILUETTELO

Koordinaatisto: EUREF-FIN (ETRS-GK24)

N:o	X	Y
52	6821504.212	24481057.592
71	6821506.129	24481047.758
72	6821497.786	24481046.132
73	6821495.971	24481055.445

Tampereen kaupunki **ERILLINEN TONTTIJAKO**

Tonttijako N:o 9433 Rahola, 233
Asemakaava N:o 9707 12.12.2022

Pohjakartan hyväksyi ja tonttijaon laati 9.3.2023

Jussi Syväjärvi
Maanmittausinsinööri
Allekirjoitettu sähköisesti

Kaupungingeodeetti hyväksynyt 13.03.2023 § 7
Hanke N:o 230117