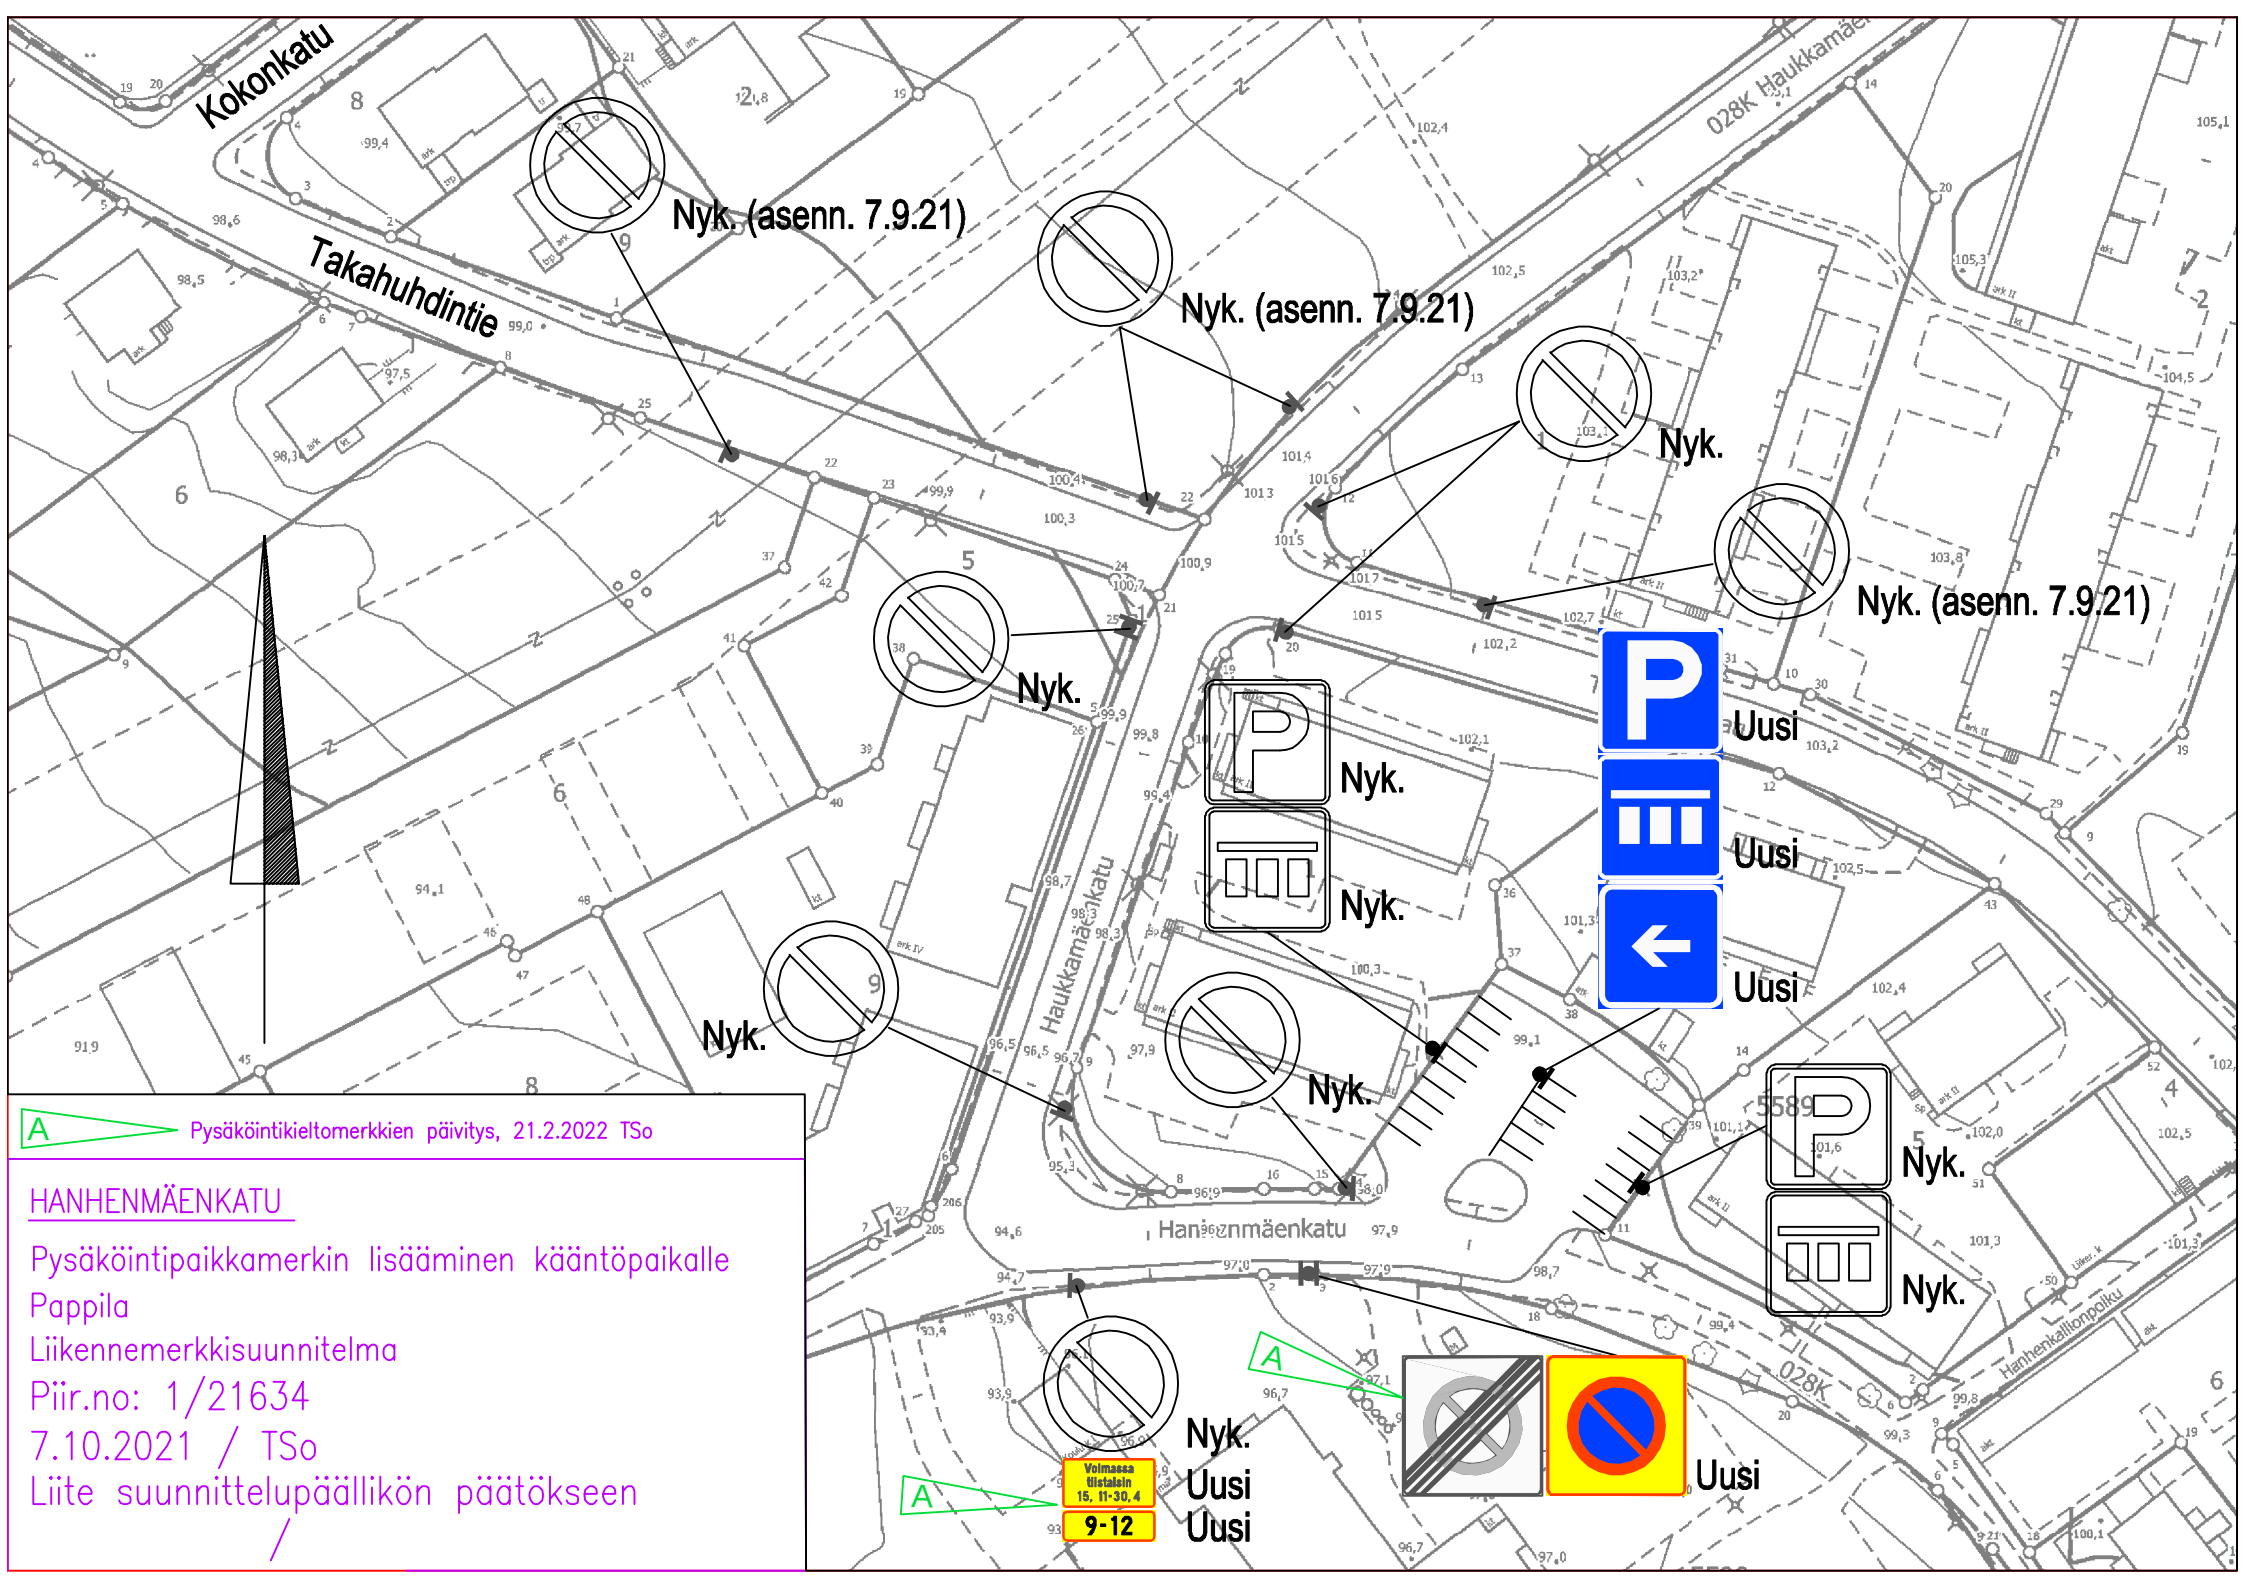

HANHENMÄENKATU

Pysäköintipaikkamerkin lisääminen kääntöpaikalle

Pappila

Liikennemerkkisuunnitelma

Piir.no: 1/21634

7.10.2021 / TSo

Liite suunnittelupäällikön päätökseen

/