



HERRAINRINNE  
KOELAITOKSENKATU 22  
33180 TAMPERE

# SIJAINTIKAAVIO

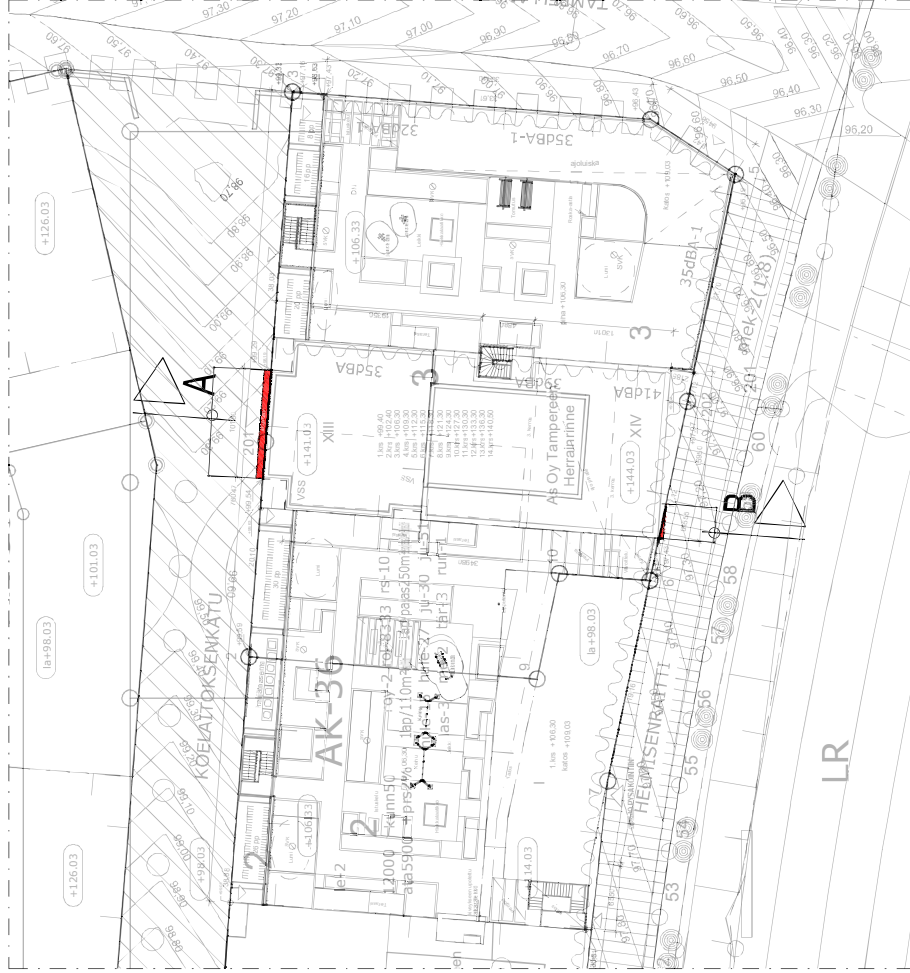


= RAKENTEIDEN  
TONTIN RAJASTA  
YLITTÄVÄ OSUUS

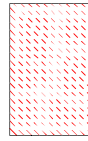


LIITE 1  
RASITESOPIMUS  
/\_\_\_ 2020

tunnus	muutos	korttel	lontti/Rn:o	nimik.	päiväys
kaupunginosa <b>RANTA-TAMPELLA</b>		968	3		
rakennuksen numero/rakennustunnus <b>RAKENNUSTUNNUS</b>				viranomaisen arkitöidenmerkintöjä varten <b>LUPANUMERO</b>	
uudisrakennus <b>HERRAINRINNE</b>				piirustaja/ <b>RAKENNEPIIRUSTUS</b>	julkus.nro
koelaitoksenkatu 22 <b>33180 TAMPERE</b>				perustusten liitykset <b>TONTIN 3 RAJOISTA</b>	mittak. 1:50 1:75
 <b>A-INSINÖÖRIT</b> A-Insinöörit Suunnittelu Oy www.ainsi.fi p. 0207 811 888					
päiväys suunnitelut	26.11.2020	piir.	tark.	liitty piirustukseen n:o	
RI (AMK) JUHO IKÄVALKO		hyv.		suunnala	muutos
				<b>RAK</b>	1217796.2
				plir. n:o	<b>2014</b>

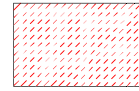


= RAKENTEIDEN  
TONTIN RAJASTA  
YLITTÄVÄ OSUUS

KORKEAN TALON POHJOISREUNA  
KOELAITOKSENKADULLE PÄIN  
LEIKKAUS TONTTI 3 A- 1:50

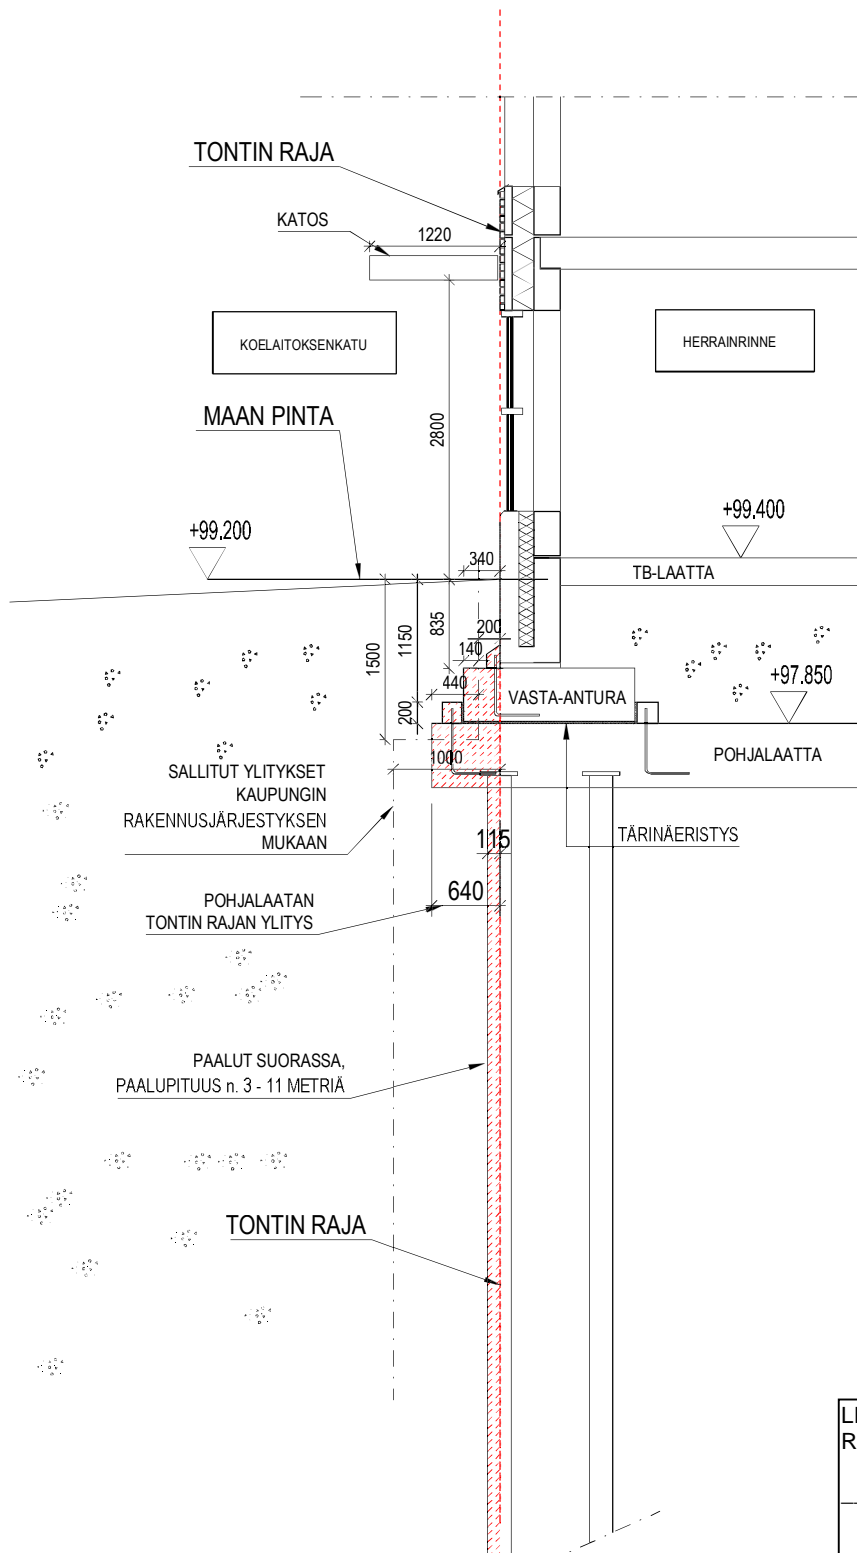

LIITE 2  
RASITESOPIMUS

/ / 2020

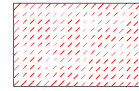

= RAKENTEIDEN  
TONTIN RAJASTA  
YLITTÄVÄ OSUUS

KORKEAN TALON ETELÄREUNA  
HELMISENRAITILLE PÄIN  
LEIKKAUS TONTTI 3 B- 1:50

