


# Tenniskadun pysäkki PL 5800

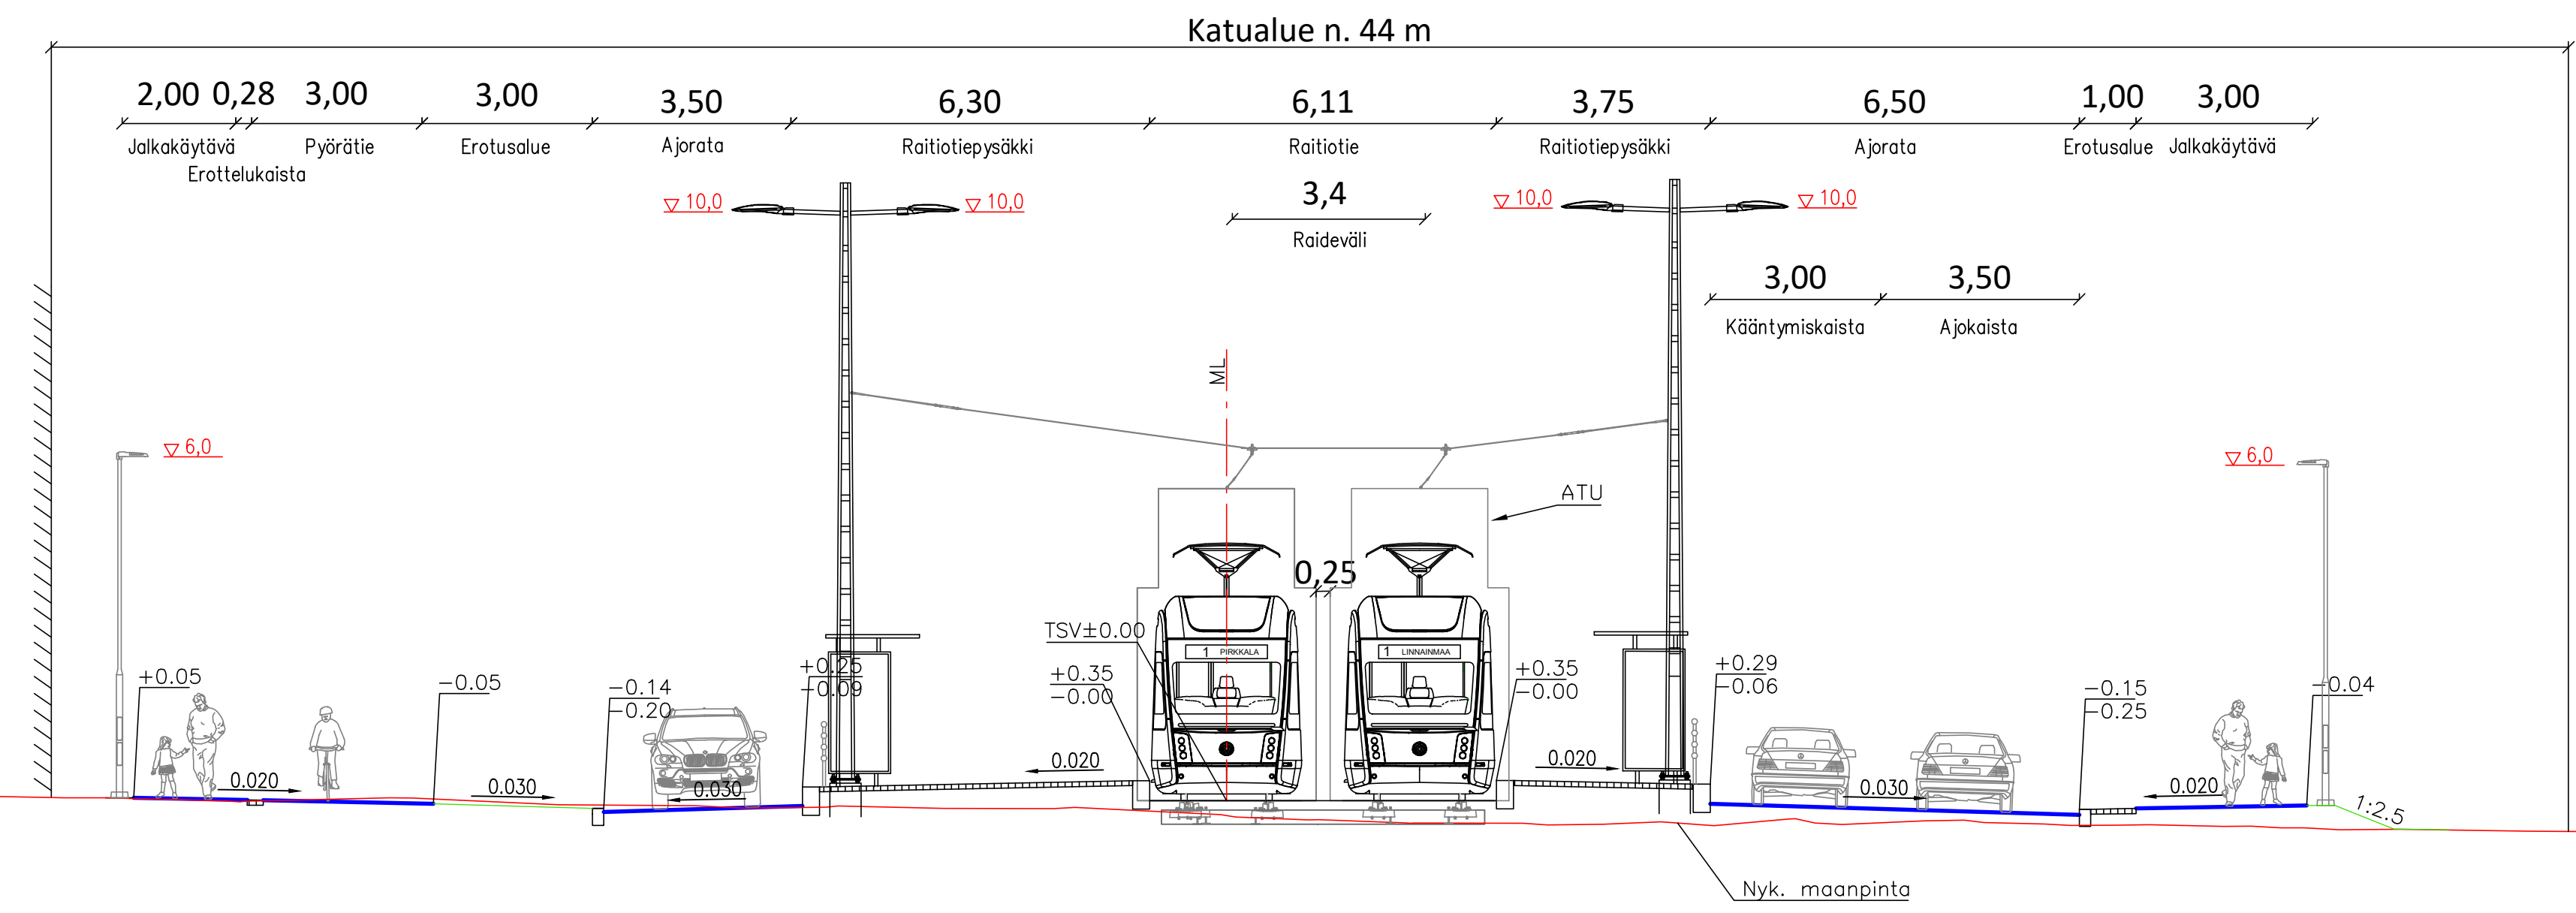

Tässä suunnitelmassa on käytetty ETRS-GK24/N2000 taso- ja korkeuskoordinaatistoa.

**TAMPEREEN KAUPUNKI**  
KAUPUNKIYMPÄRISTÖN PALVELUALUE

**LÄÄKÄRINKATU** 22502  
PL 5800

|                              |           |
|------------------------------|-----------|
| Ylan päätös:                 |           |
| Suunnittelupäällikön päätös: | §         |
| Muutos                       |           |
| Tark.                        |           |
| Hyv.                         |           |
| Pvm.                         | 3.6.2024  |
| Korvaa piir.n:o              |           |
| Ark.n:o                      |           |
| Piir.n:o                     | 1/22502/7 |

KAUPPI  
KATUSUUNNITELMA  
TYYPPIPOIKKILEIKKAUS 1:100



Piirt. Kristian Lehtinen  
Suunn. Annika Jalonen  
Tark. Markus Kytölä