


LIIKENTEENOHJAUS, MERKINTÖJEN SELITYS:

- U UUSI LIKENNEMERKKI
SJOITETAAN OSOITETTUUN PAIKKAAN
- N NYKYINEN LIKENNEMERKKI
SÄILYY ENNALLAAN
- NS NYKYINEN LIKENNEMERKKI
SIIRRETÄÄN OSOITETTUUN PAIKKAAN
- NP NYKYINEN LIKENNEMERKKI
POISTETAAN

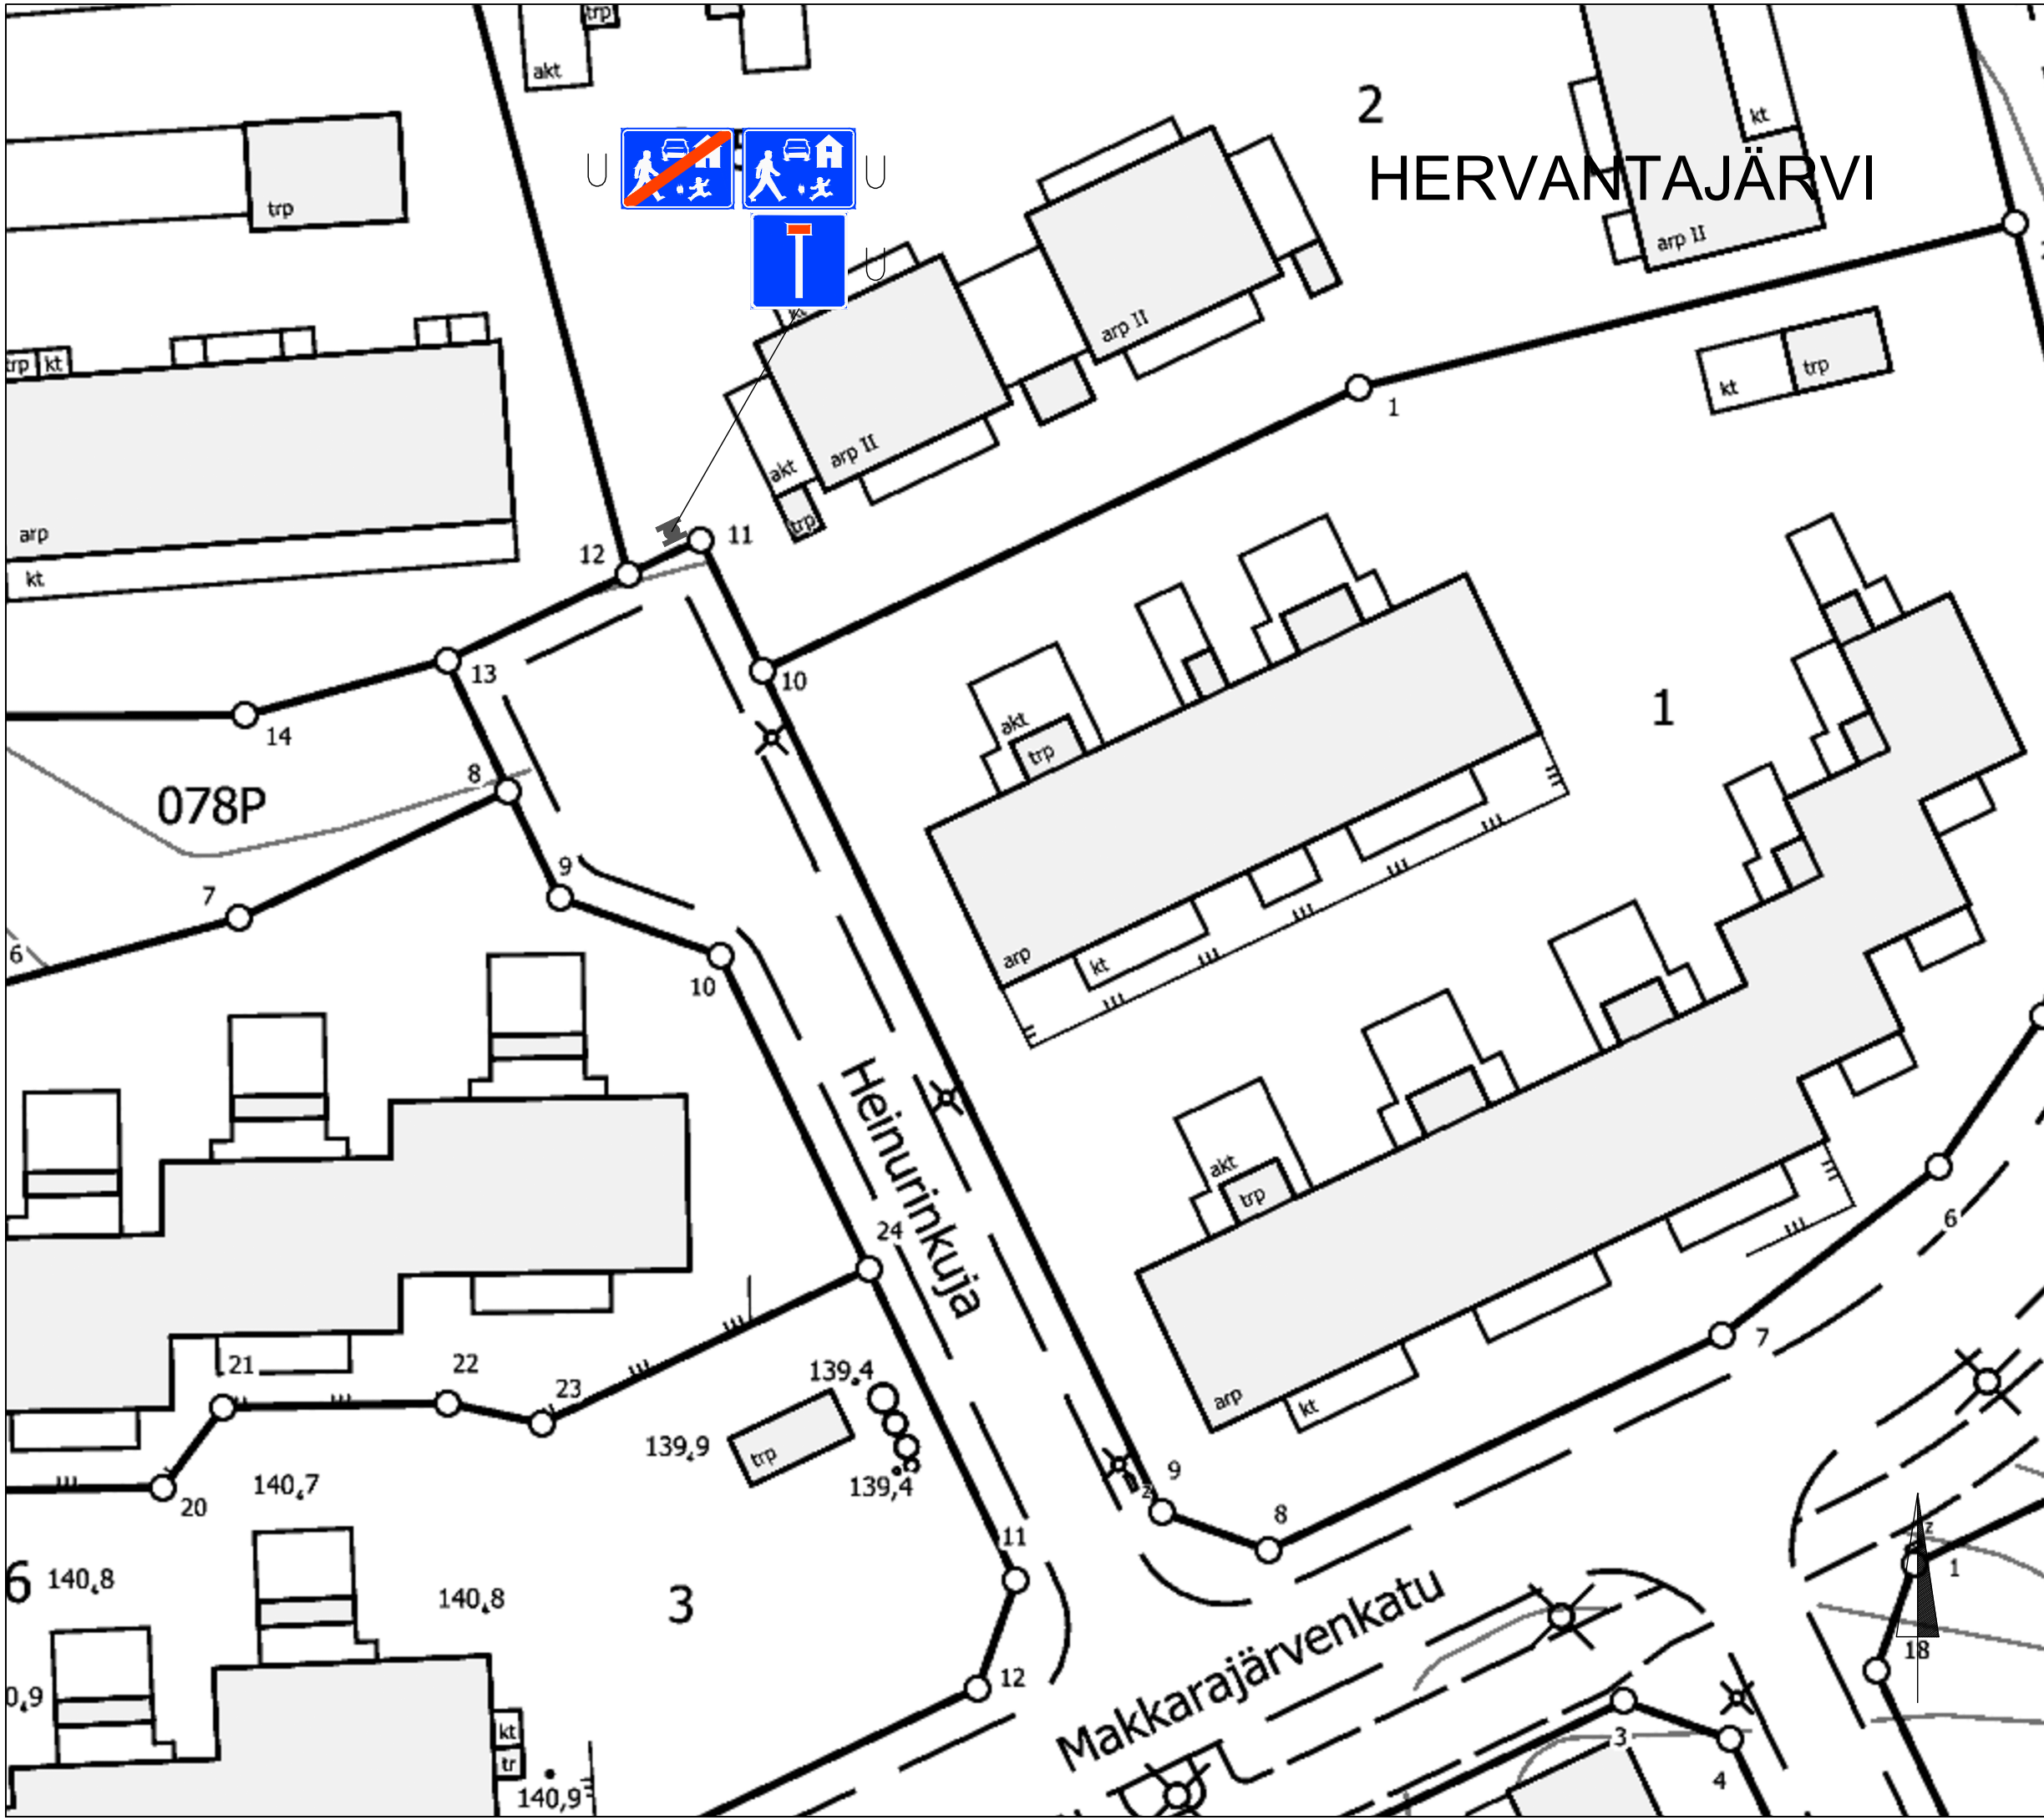

HEINURINKUJA 6
Liikenteenohjauslaitteiden asettaminen
Hervantajärvi
Liikennemerkkisuunnitelma
Pii.no: 1/21476
24.5.2021 / LPu
Liite suunnittelupäällikön päätökseen