

KELLARIKERROS 1 : 225

LASKELMAT KELLARI

	ENNEN	JÄLKEEN
PAKKAHUONE WC:t		
WC N	28,0 m <sup>2</sup>	
WC M	19,5 m <sup>2</sup>	
WC-unisex		55,5 m <sup>2</sup>
pönttöpaikat N	8	
pönttöpaikat M	3	
pönttöpaikat unisex		18 + 1 INVA-WC
pisuaritila		7,0 m <sup>2</sup>
pisuarit	3	
kouru-urinaali metrit	5,2 m	
Vaatesäilyts m <sup>2</sup>	68,5 m <sup>2</sup>	
TAKATILAT		93,5 m <sup>2</sup>
teknikan taukotilat		28,0 m <sup>2</sup>
himmeninhuone	15,5 m <sup>2</sup>	
	21,4 m <sup>2</sup>	13,0 m <sup>2</sup>

KELLARIN KAIVAMINEN

yht. 122 m<sup>2</sup>

Uuden ja vanhan lattiataslon välinen ero:

1800 mm (uusi kaivamisalue)  
86,0 m<sup>2</sup>

780 mm (vanha kellar)  
42,5 m<sup>2</sup>

BRUTTOALA

KELLARI	980 m <sup>2</sup>
1. KRS	1695 m <sup>2</sup>
PARVI	181 m <sup>2</sup>
2. KRS	640 m <sup>2</sup>
ULLAKKO	640 m <sup>2</sup>
<b>YHT.</b>	<b>4 136 m<sup>2</sup></b>

HUONEALA

KELLARI	721,5 m <sup>2</sup>
1. KRS	1 596,5 m <sup>2</sup>
PARVI	181 m <sup>2</sup>
2. KRS	468,5 m <sup>2</sup>
ULLAKKO	483 m <sup>2</sup>
<b>YHT.</b>	<b>3 450,5 m<sup>2</sup></b>

HUONEISTOLALA (huoneala + kevyet rakenteet)

KELLARI	734 m <sup>2</sup>
1. KRS	1 600 m <sup>2</sup>
PARVI	181 m <sup>2</sup>
2. KRS	470 m <sup>2</sup>
ULLAKKO	499 m <sup>2</sup>
<b>YHT.</b>	<b>3 484 m<sup>2</sup></b>

**Q'ARK**


TULLIKAMARI  
POHJAPIIRUSTUS KELLARI  
25.8.2021

Aleksanterinkatu 23A  
33100 Tampere  
Puh. 03-31414800  
E-mail  
etunimi.sukunimi@q-ark.fi

www.q-ark.fi

As indicated

714 A3-101

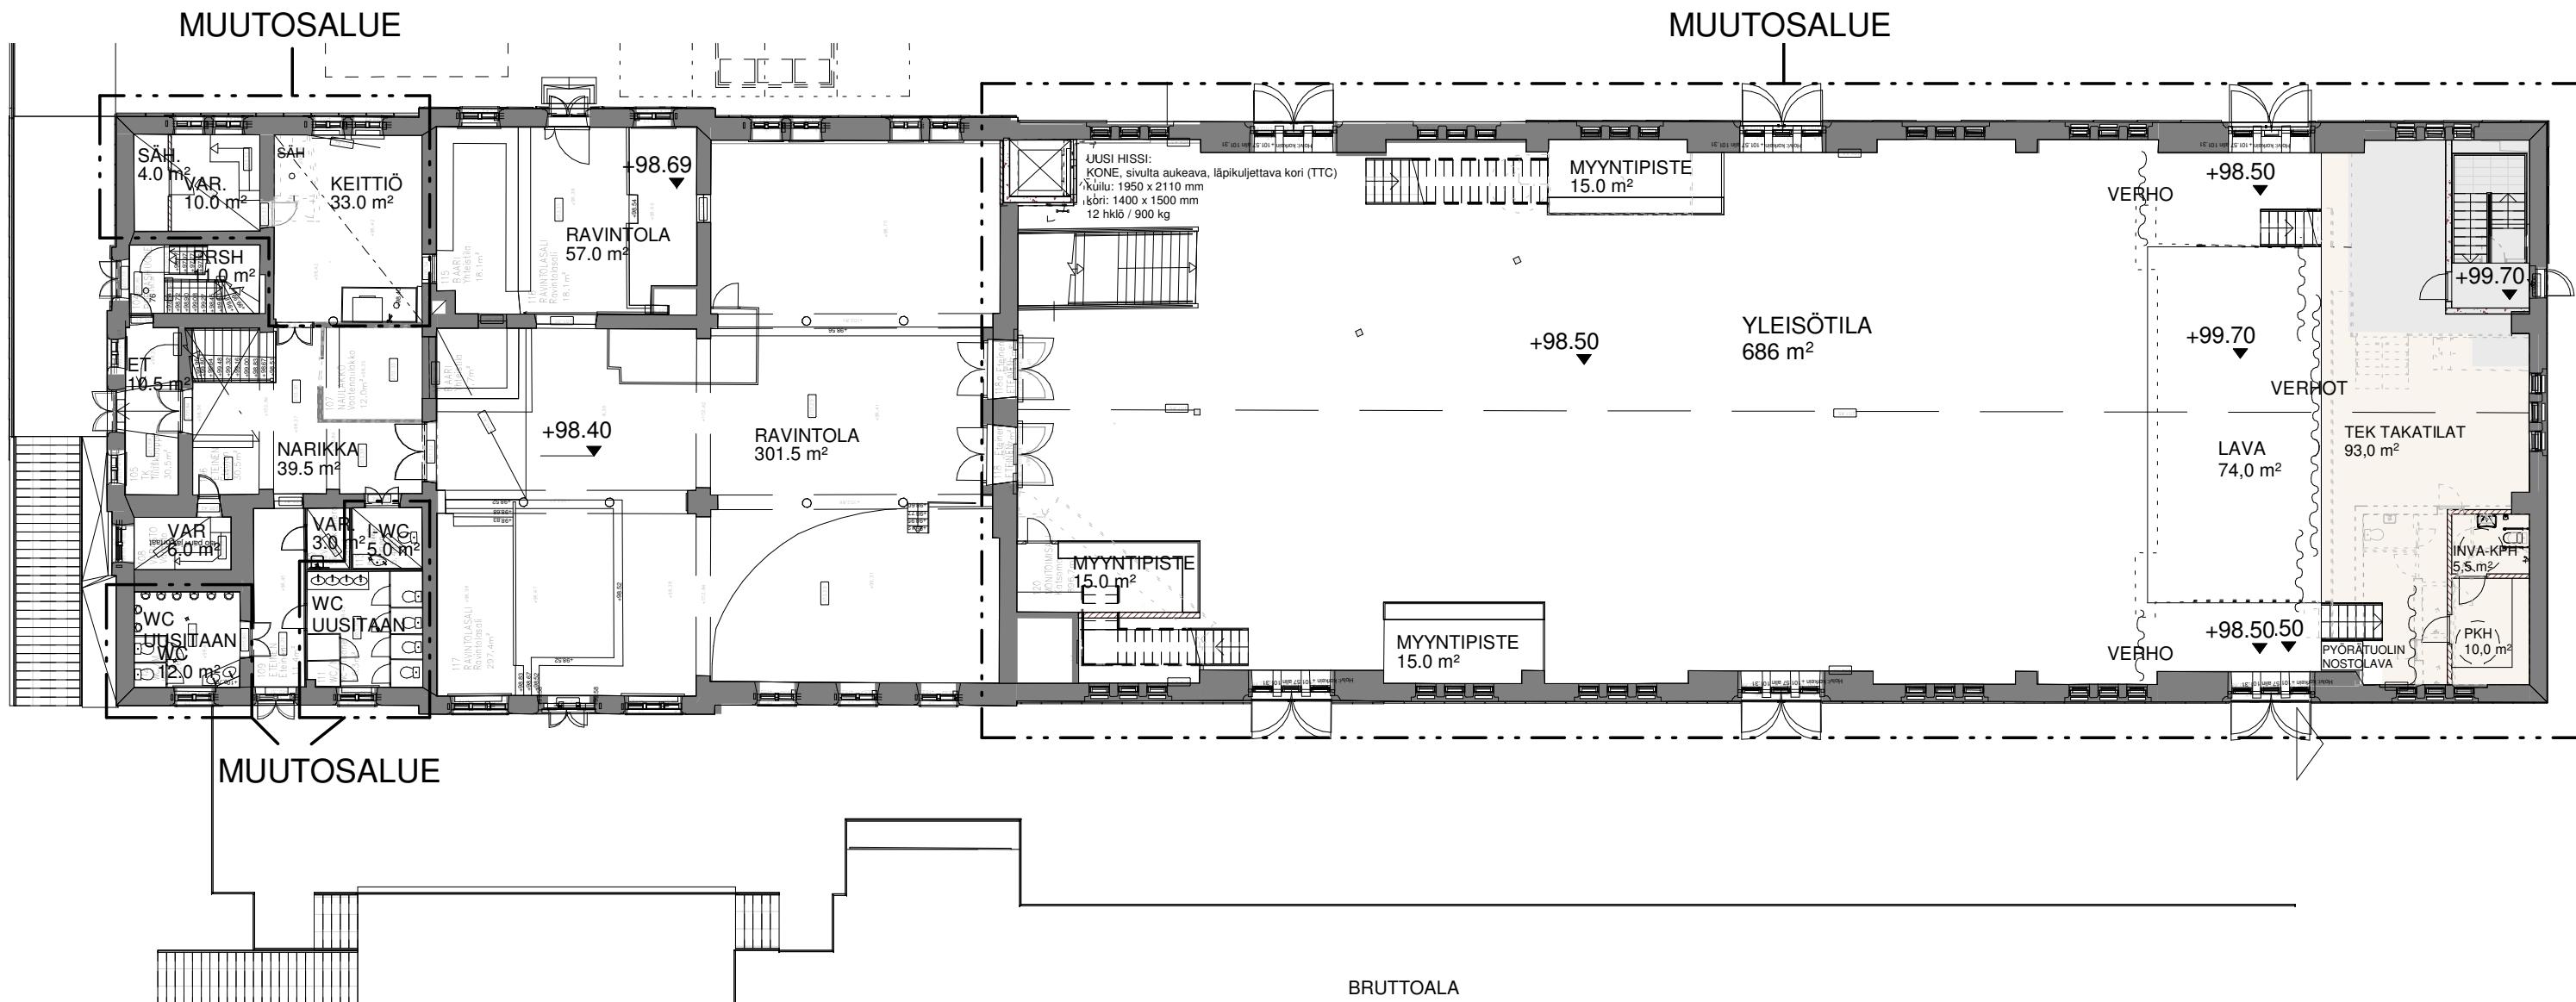


1. KERROS 1 : 225


**KELLARIN KAIVAMINEN**

yht. 122 m<sup>2</sup>

Uuden ja vanhan lattiataslon välinen ero:

 

1800 mm (uusi kaivamisalue)  
86,0 m<sup>2</sup>

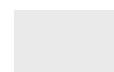


780 mm (vanha kellar)  
42,5 m<sup>2</sup>

**Q'ARK**

TULLIKAMARI  
POHJAPIIRUSTUS 1. KRS  
25.8.2021

Aleksanterinkatu 23A  
33100 Tampere  
Puh. 03-31414800  
E-mail  
etunimi.sukunimi@q-ark.fi  
www.q-ark.fi

As indicated  
714 A3-102

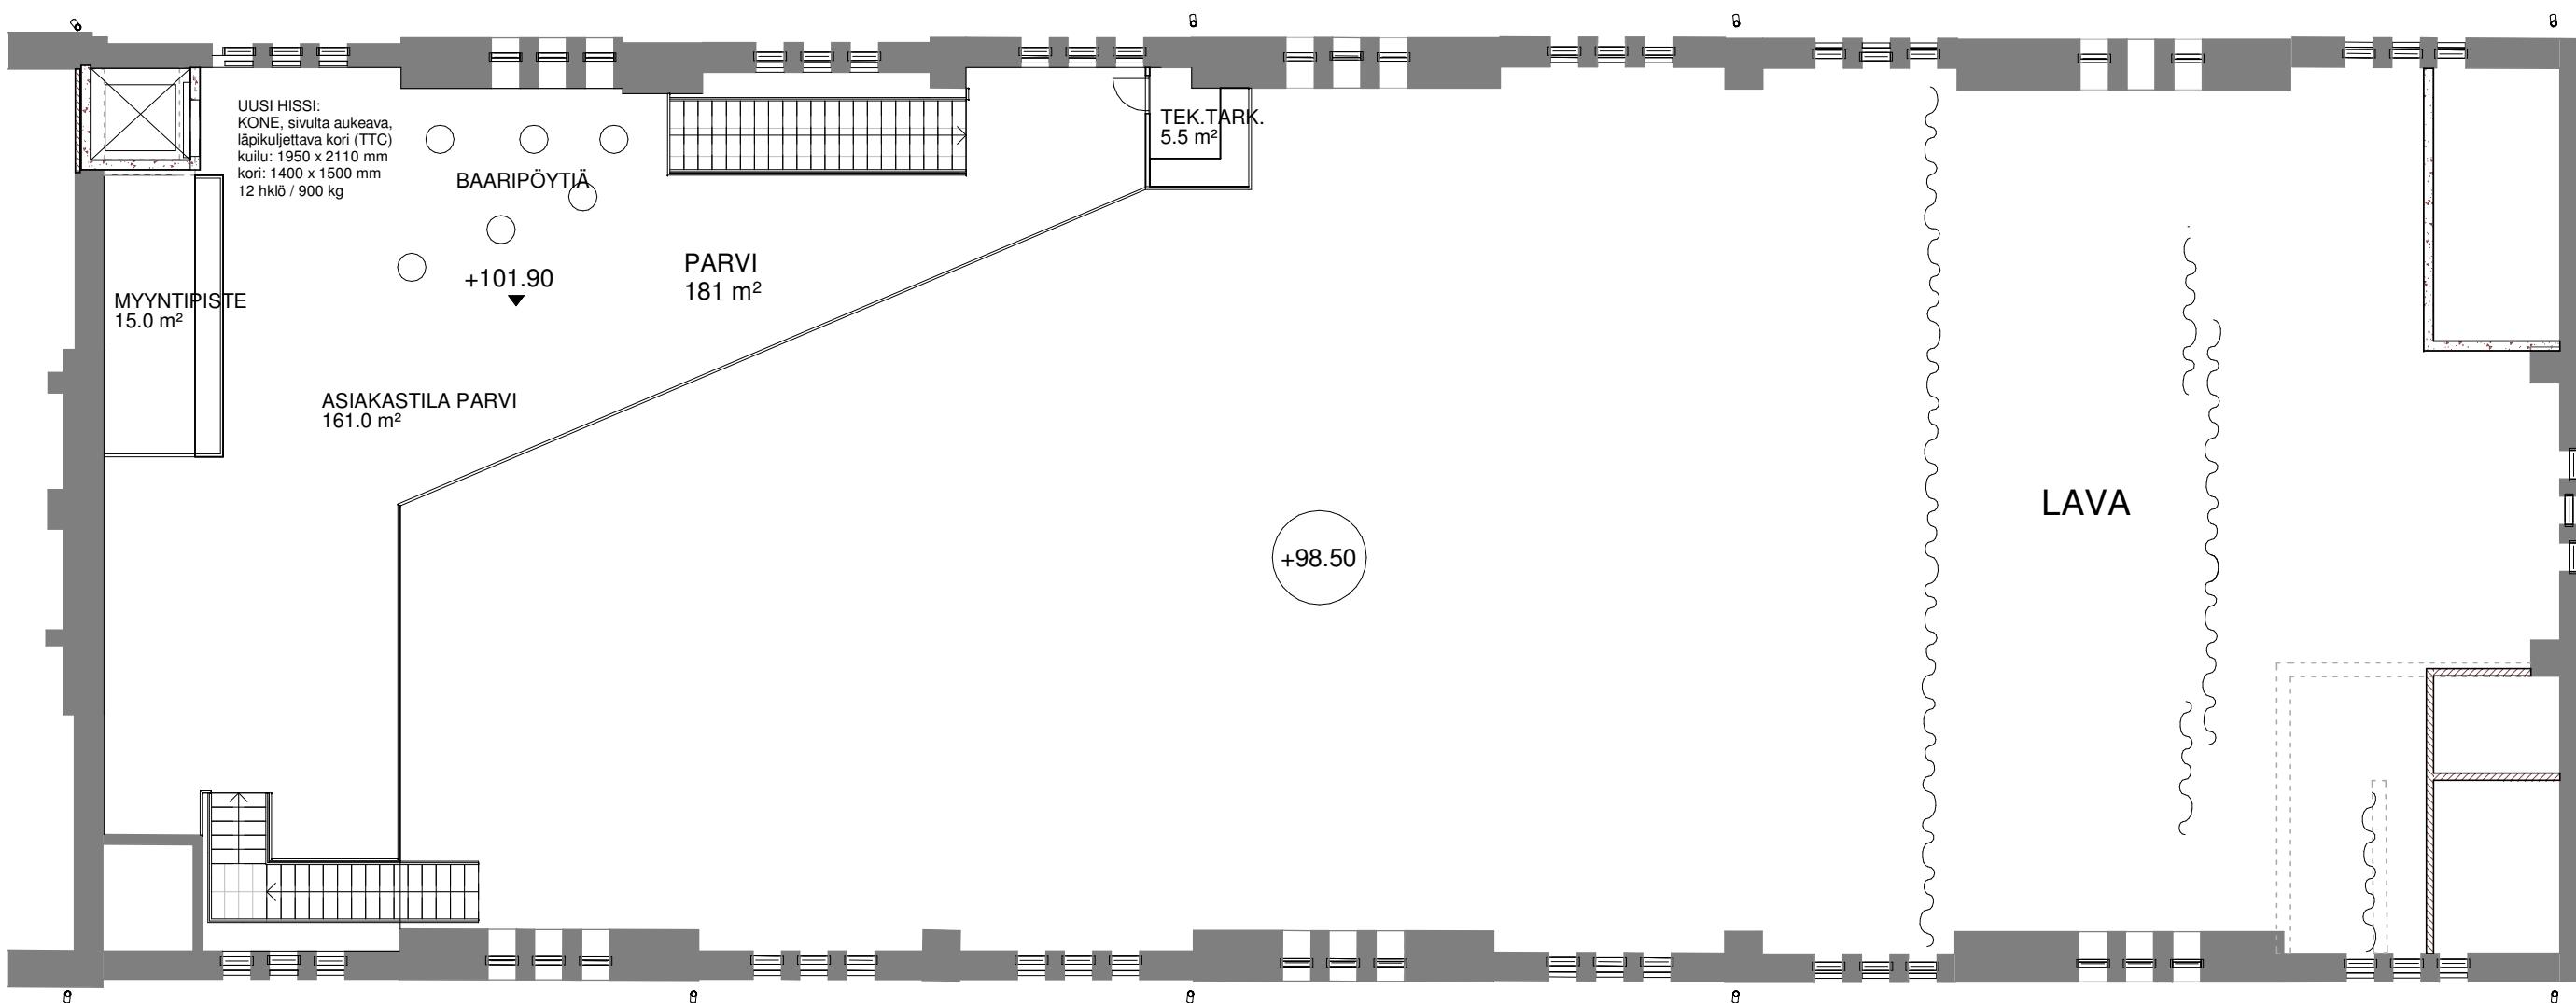

PARVI 1 : 150

#### BRUTTOALA


KELLARI	980 m <sup>2</sup>
1. KRS	1695 m <sup>2</sup>
PARVI	181 m <sup>2</sup>
2. KRS	640 m <sup>2</sup>
ULLAKKO	640 m <sup>2</sup>
YHT.	4 136 m <sup>2</sup>


#### HUONEALA

KELLARI	721,5 m <sup>2</sup>
1. KRS	1 596,5 m <sup>2</sup>
PARVI	181 m <sup>2</sup>
2. KRS	468,5 m <sup>2</sup>
ULLAKKO	483 m <sup>2</sup>
YHT.	3 450,5 m <sup>2</sup>

#### HUONEISTOLALA (huoneala + kevyet rakenteet)

KELLARI	734 m <sup>2</sup>
1. KRS	1 600 m <sup>2</sup>
PARVI	181 m <sup>2</sup>
2. KRS	470 m <sup>2</sup>
ULLAKKO	499 m <sup>2</sup>
YHT.	3 484 m <sup>2</sup>

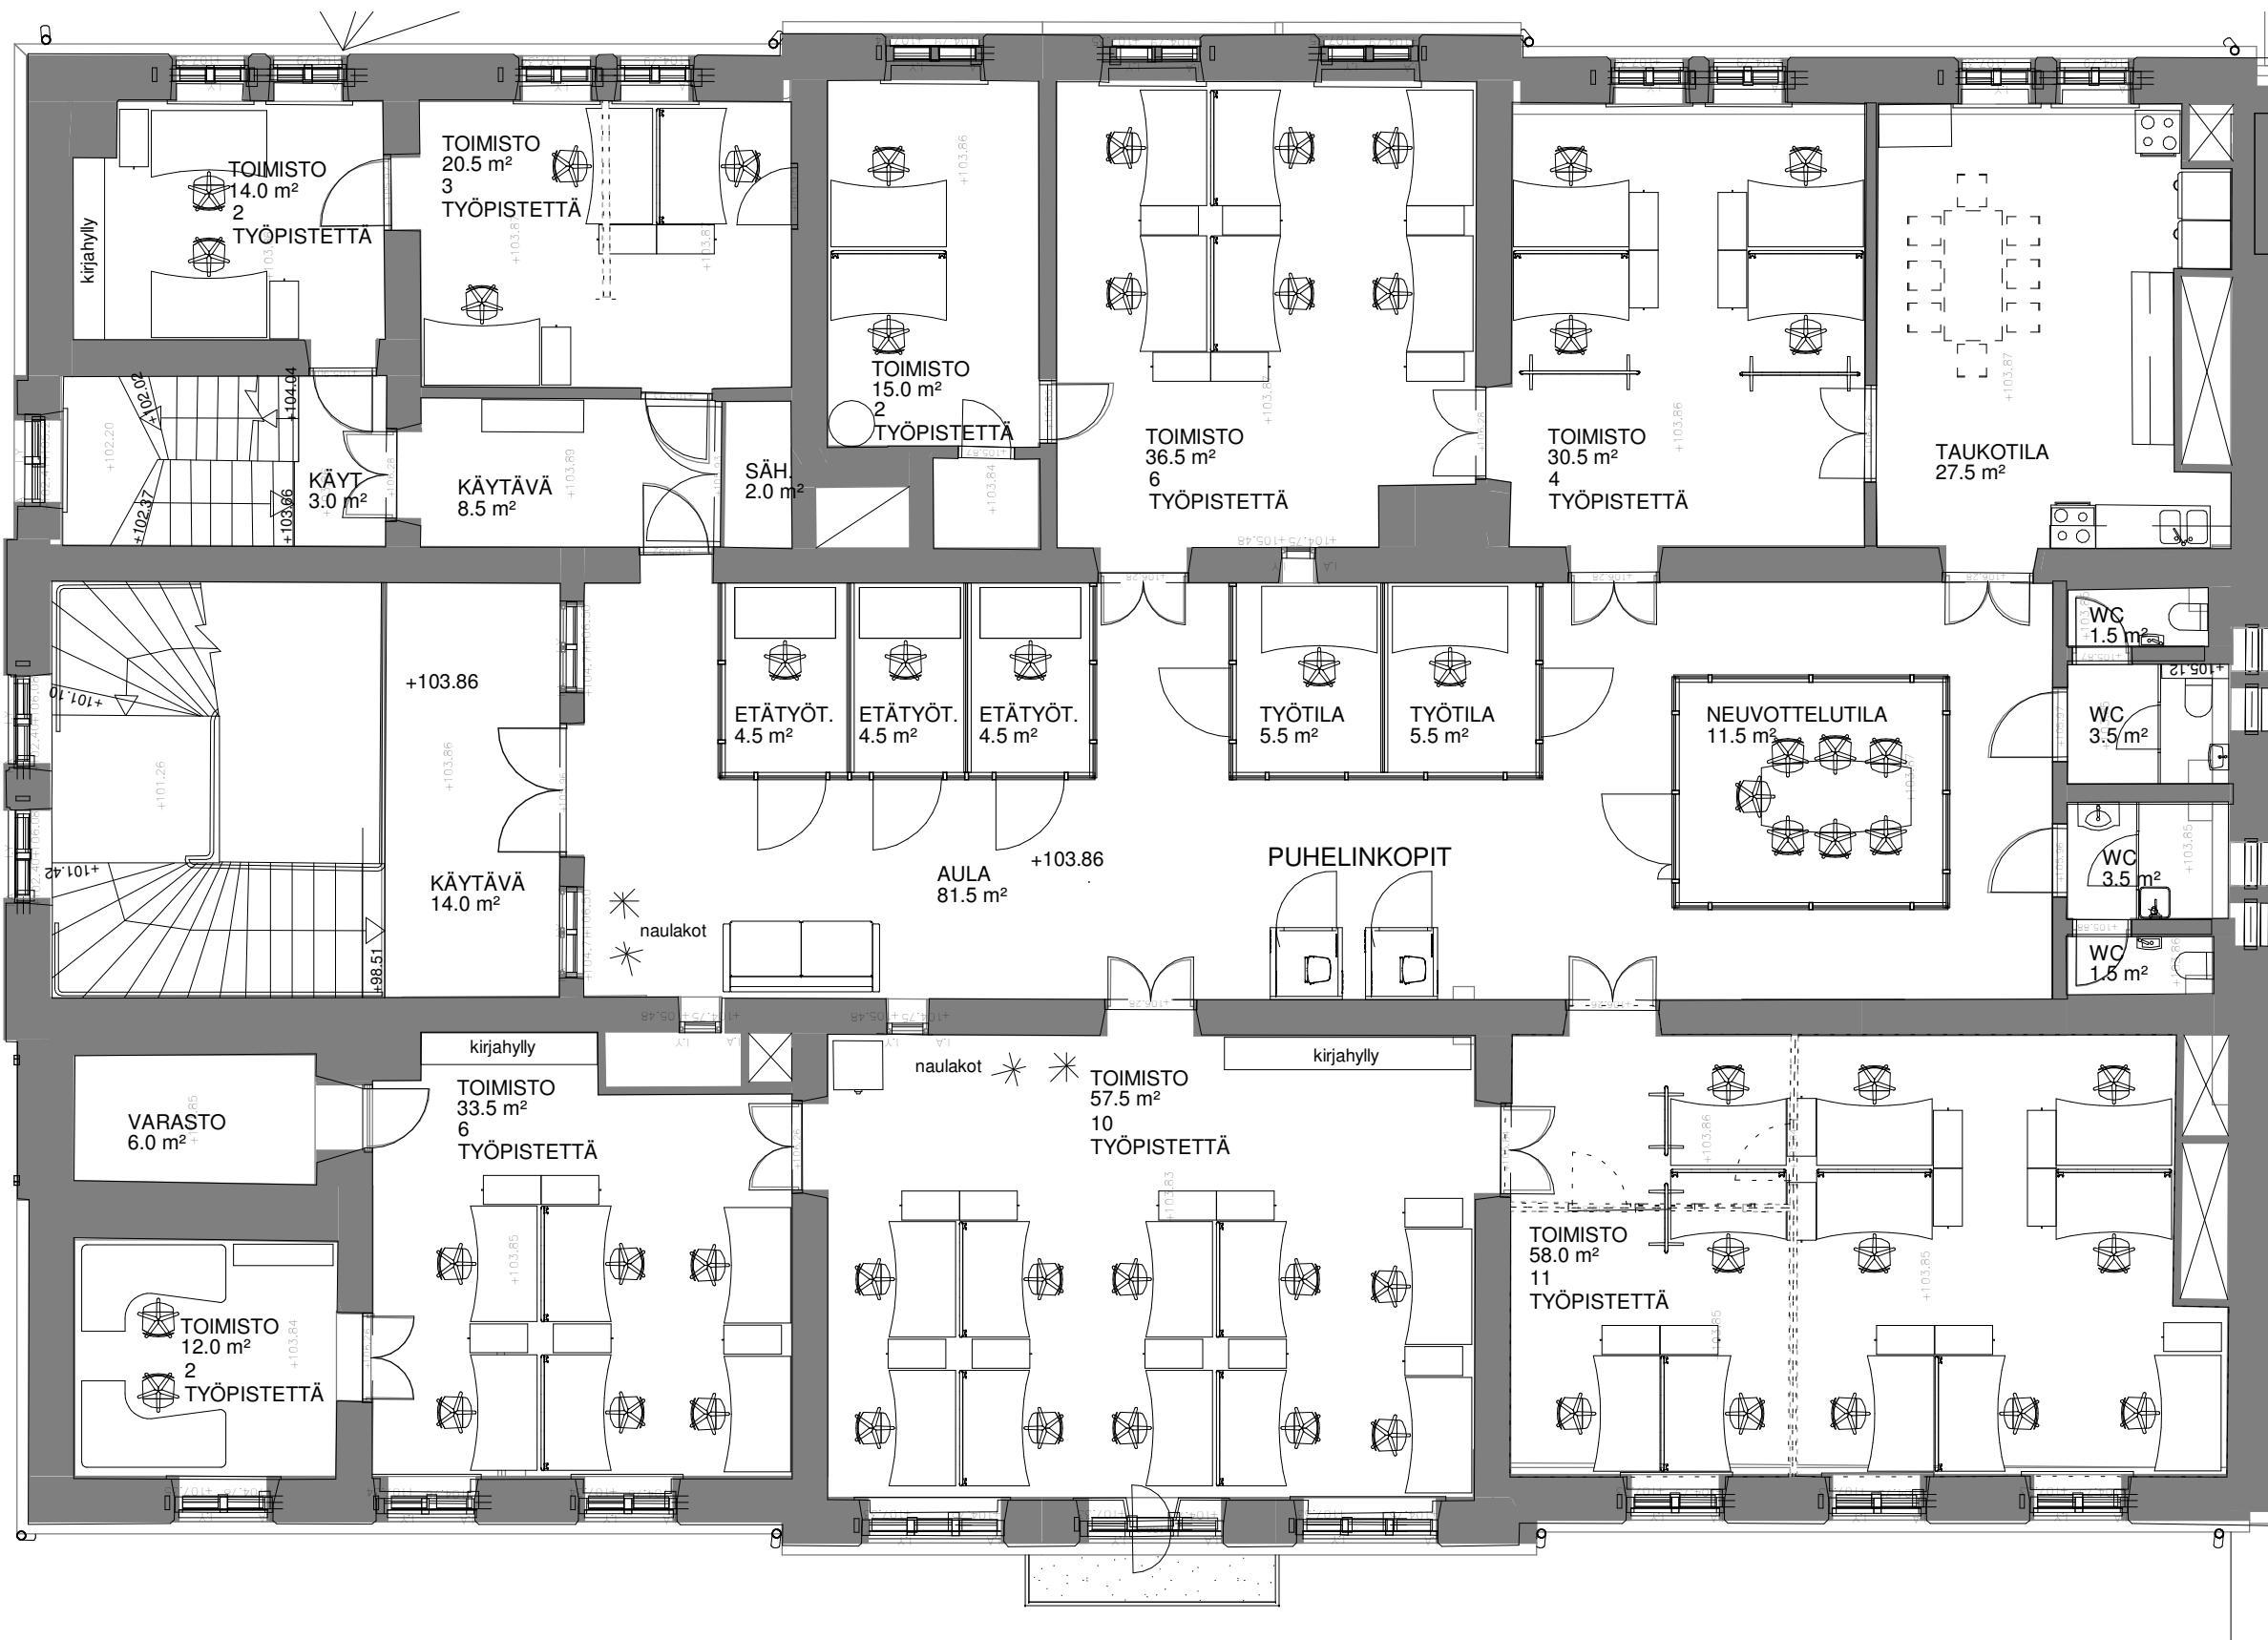

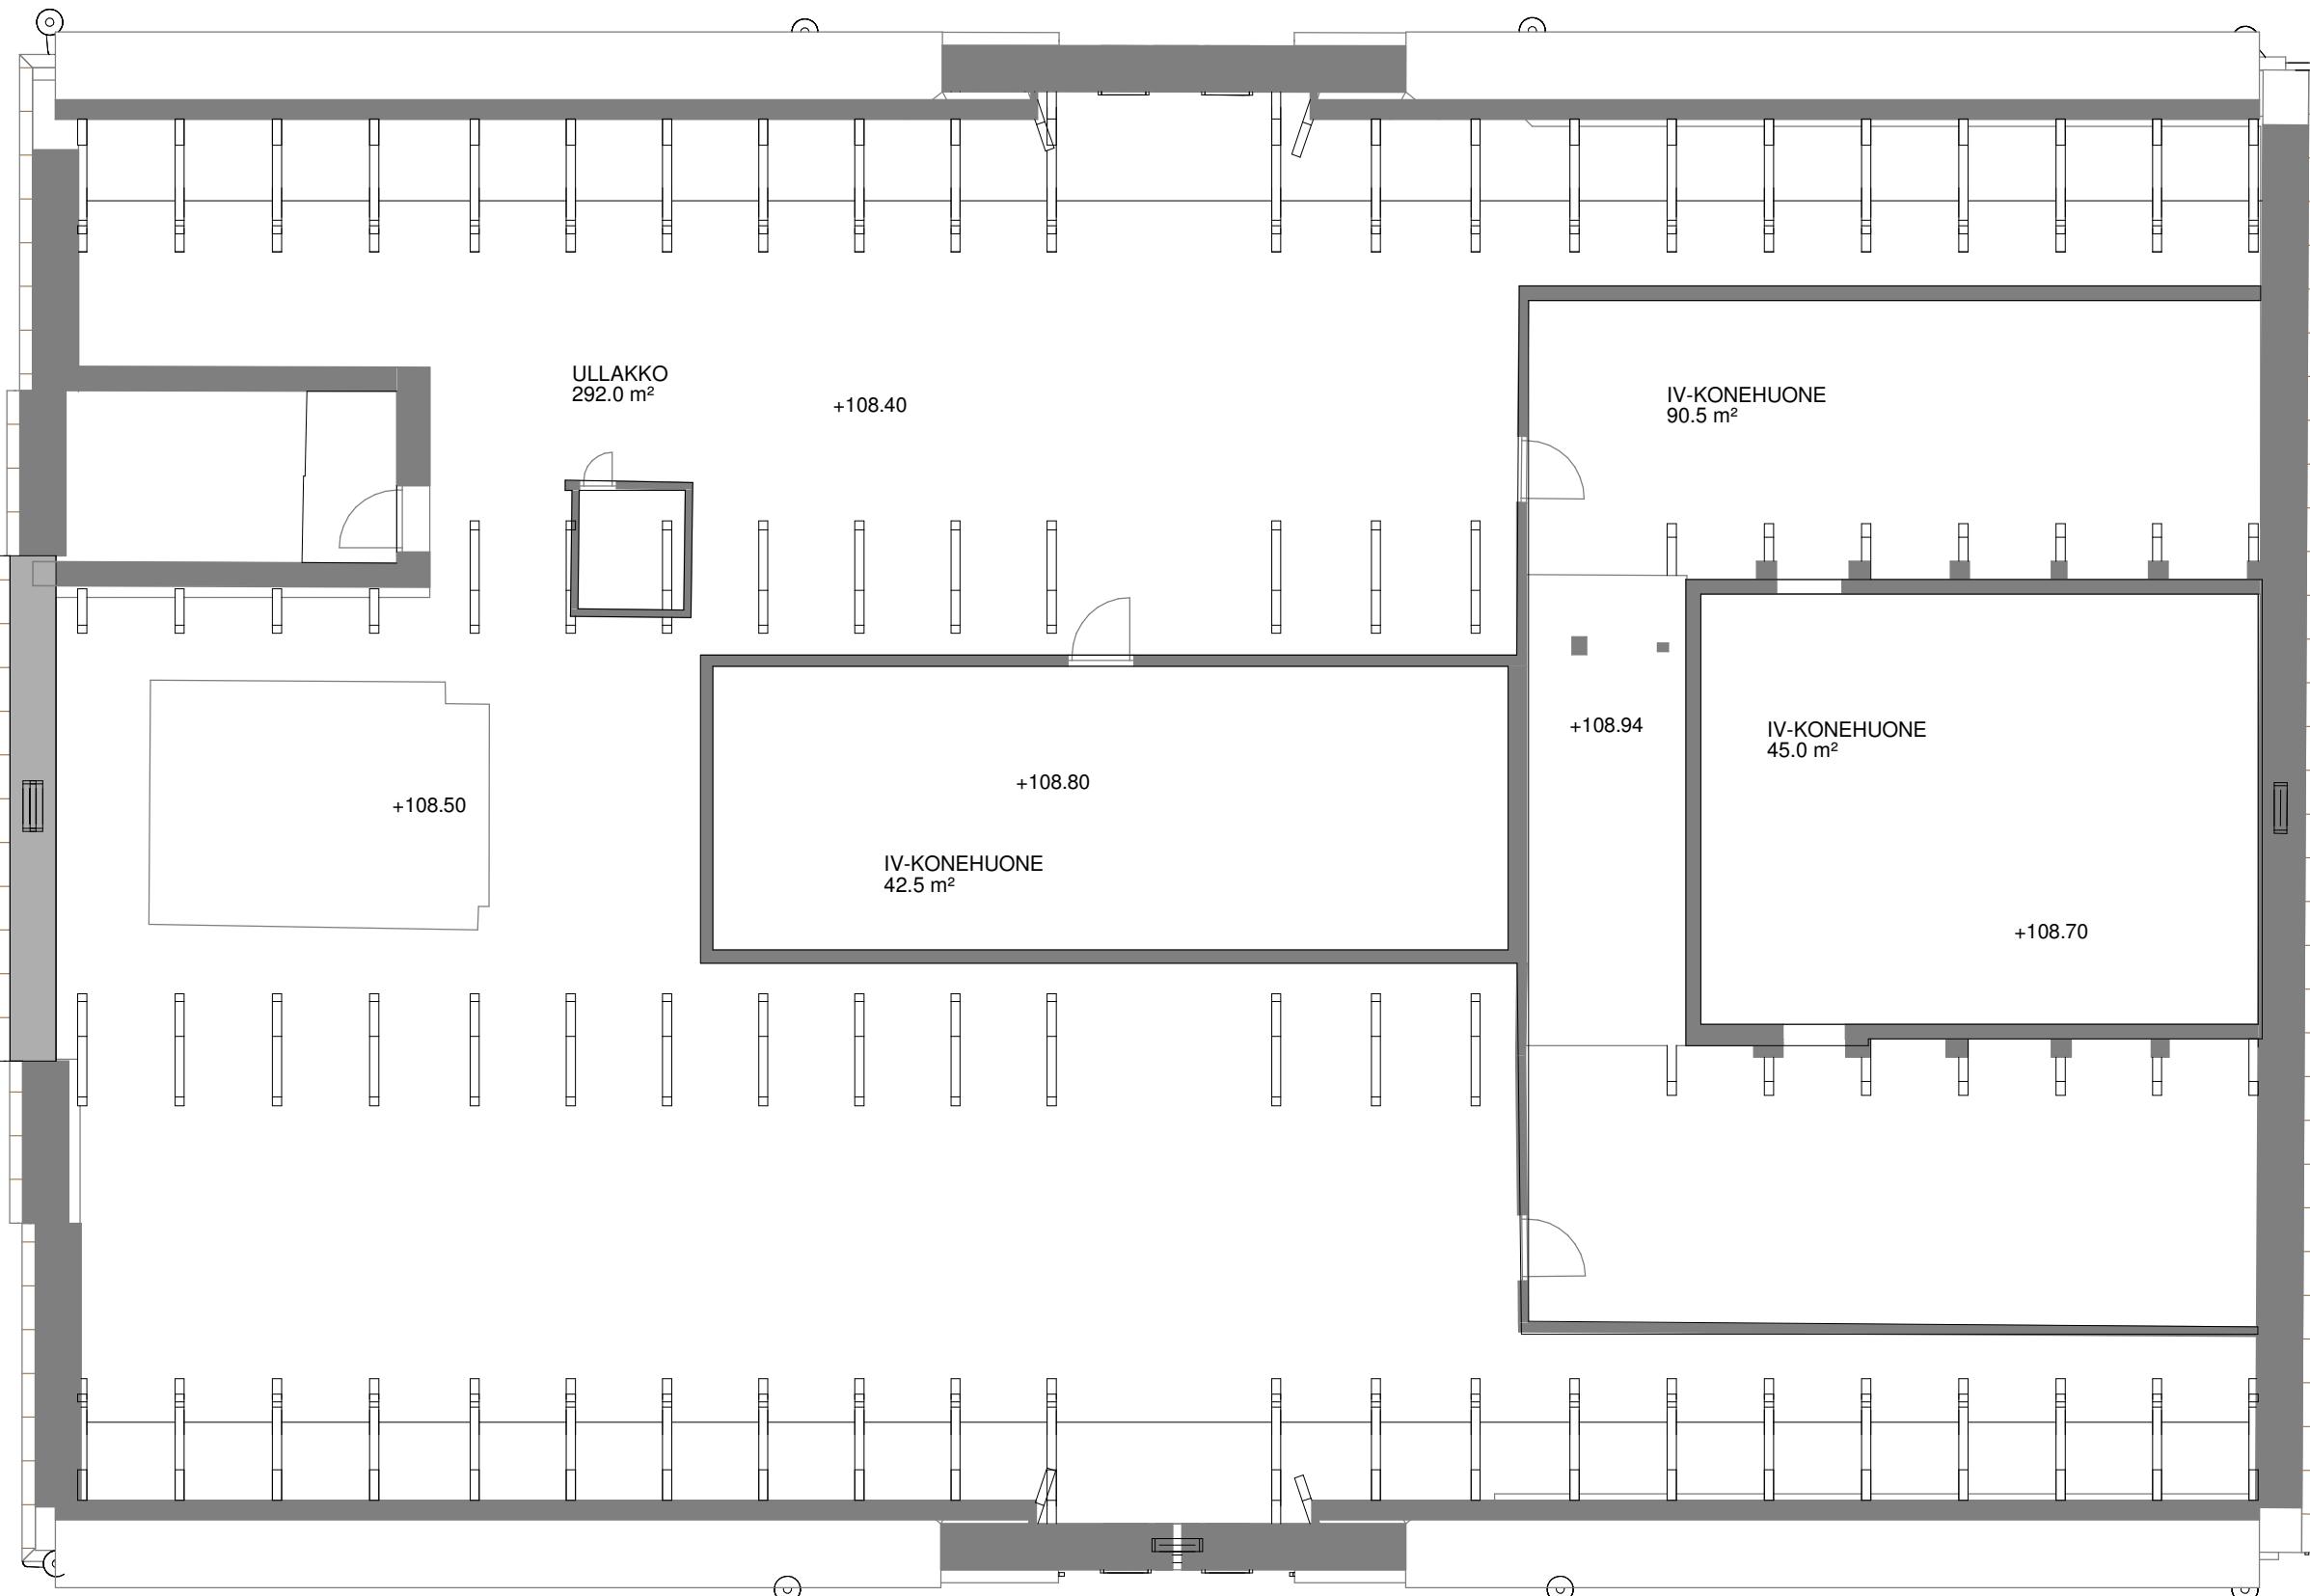

ULLAKKO 1 : 100