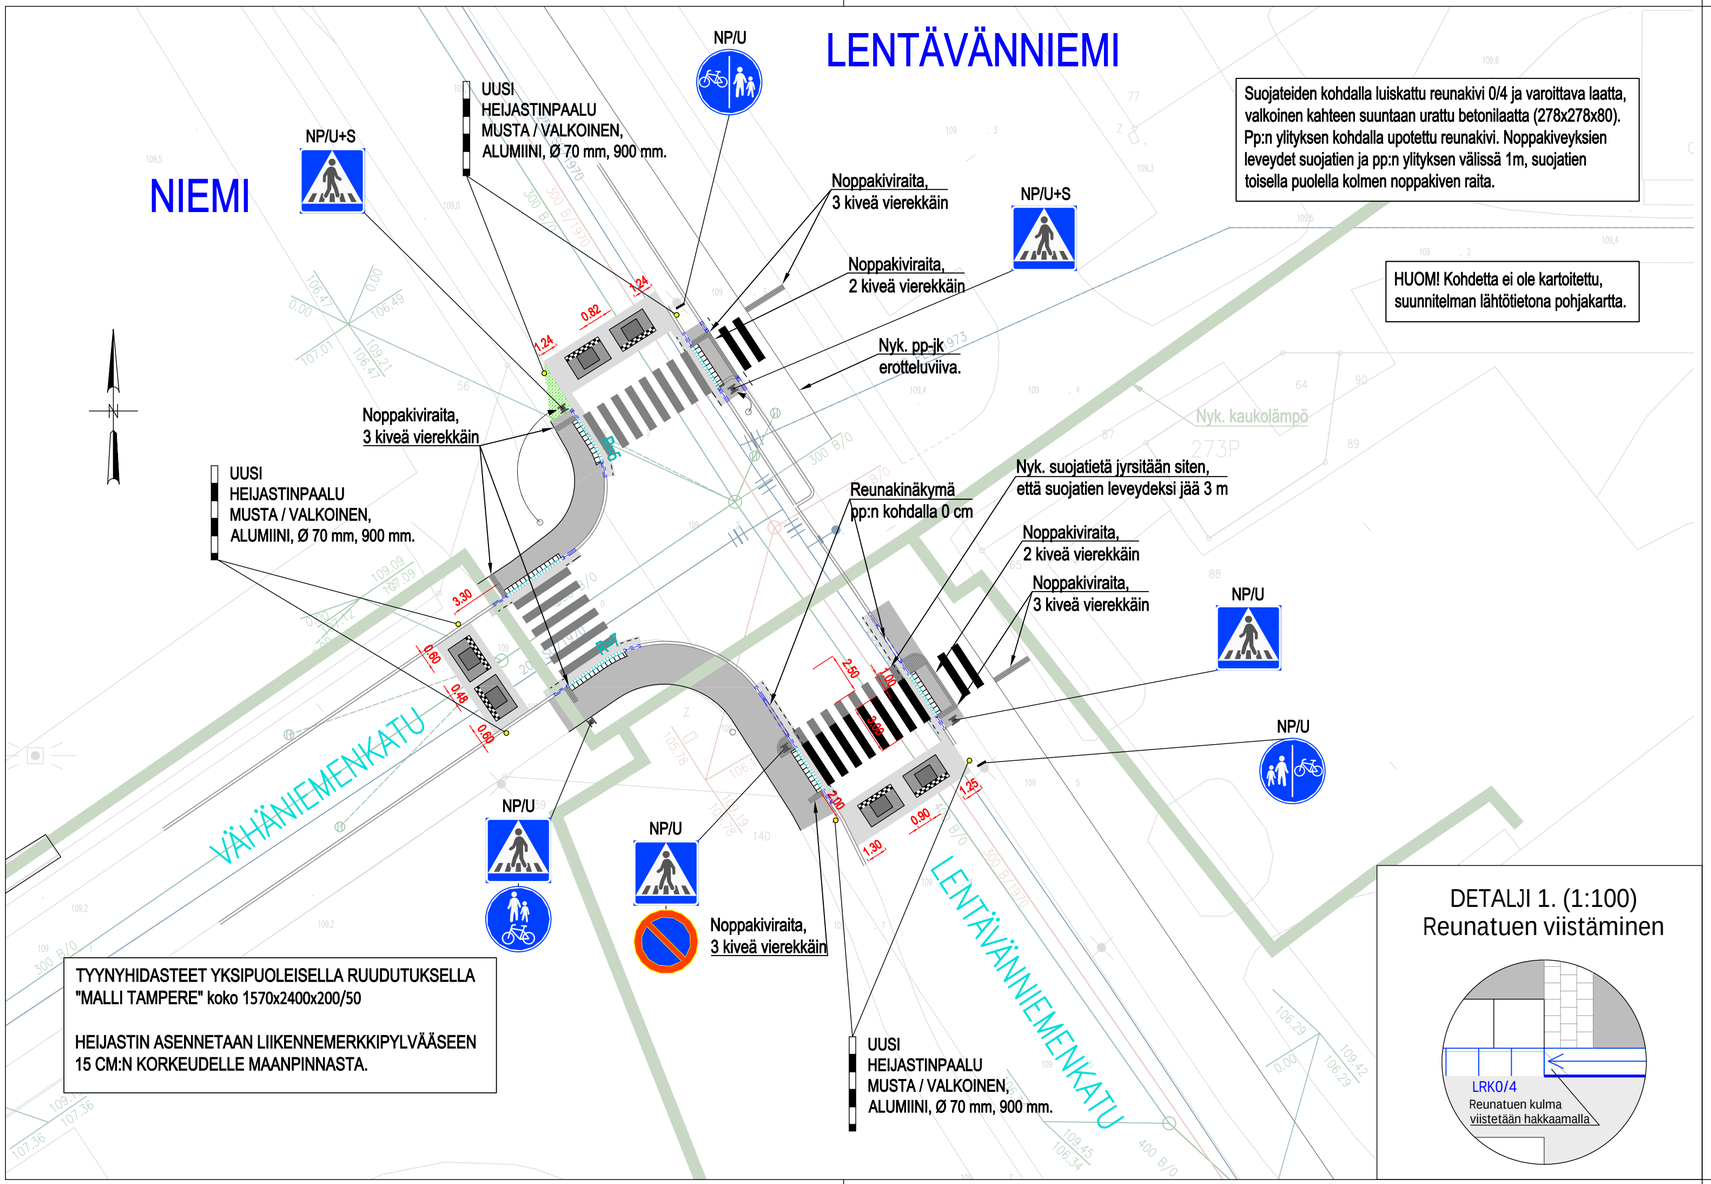

DETALJI 1. (1:100)
Reunatuen viistäminen

PÄÄLLYSTEMATERIAALIT, MERKINTÖJEN SELITYS:

- ASFALTTIPÄÄLLYSTEINEN AJORATA, AB 16/125
- ASFALTTIPÄÄLLYSTEINEN JALKAKÄYTÄVÄ JA PYÖRÄTIE, AB 11/100
- NOPPAKIVEYS, HARMAA GRANIITTINOPPAKIVI (90x90x90 MM)
- VAROITUSALUE. VAROITTAVA LAATTA (278x278x80 MM). VALKOINEN KAHTEEN SUUNTAAN URATTU BETONILAATTA. ASENNETAAN LUISKAREUNATUEN SUUNTAISESTI. VAROITUSALUEEN REUNAT LEIKATAAN SUOJATIEN SUUNTAISEKSI.
- NURMETUS

RAKENTEET, MERKINTÖJEN SELITYS:

- MADALLETTU VANHA REUNAKIVI, REUNAKIVEN KORKEUDEN MUUTOS.
- GRANIITTINEN LUISKAREUNAKIVI, NÄKYMÄ 0/4 CM. RAAKAREUNAKIVI LR170, KURUN HARMAA. REUNAKIVIEN VÄLINEN KORKEUSERO TASATAAN N. 20 CM MATKALLA HAKKAAMALLA KORKEAMMAN REUNATUEN PÄÄHÄN VIISTE
- JALKAKÄYTÄVÄN TAI PYÖRÄTIEN REUNALINJA (PÄÄLLYSTEEN REUNA)
- NYKYINEN HULEVESIVIEMÄRI/TARKASTUSKAIVO UMPIKANSISTOLLA
- NYKYINEN JÄTEVESIVIEMÄRI/TARKASTUSKAIVO UMPIKANSISTOLLA
- NYKYINEN VESIJOHTO/VENTTIILIKAIVO UMPIKANSISTOLLA
- NYKYINEN HULEVESIKAIVO RITILÄKANSISTOLLA
- NYKYINEN VALAISINPYLVÄS

LIIKENTEENOHJAUS, MERKINTÖJEN SELITYS:

NP/U+S	NYKYINEN LIIKENNEMERKKI POISTETAAN JA VASTAAVA UUSI MERKKI SIJOITETAAN OSOITETTUUN PAIKKAAN
NP/U	NYKYINEN LIIKENNEMERKKI POISTETAAN JA UUSI KORVAAVA MERKKI ASENNETAAN NYKYISEEN LIIKENNEMERKKIPYLVÄÄSEEN

Tässä suunnitelmassa on käytetty ETRS–GK24/N2000 taso– ja korkeuskoordinaatistoa

TAMPEREEN KAUPUNKI
KAUPUNKIYMPÄRISTÖN PALVELUALUE

Kaupunkiympäristön rakennuttaminen ja ylläpito

LENTÄVÄNNIEMENKATU

VÄHÄNIEMENKADUN LIITTYMÄ
TYYNYHIDASTEET

NIEMI, LENTÄVÄNNIEMI

KATU–/ RAKENNUSSUUNNITELMA

ASEMAPIIRUSTUS 1:250

Suunnittelupäällikön päätös:
/ §

Diaarinro	
Muutos	
Hyv.	
Pvm.	4.5.2022
Korvaa piir.n:o	
Ark.n:o	

Kuntatekniikan suunnittelu

Piirt.	Elina Palovuori
Suunn.	Elina Palovuori
Tark.	Pasi Palmu

Piir.n:o 1/21796/1