


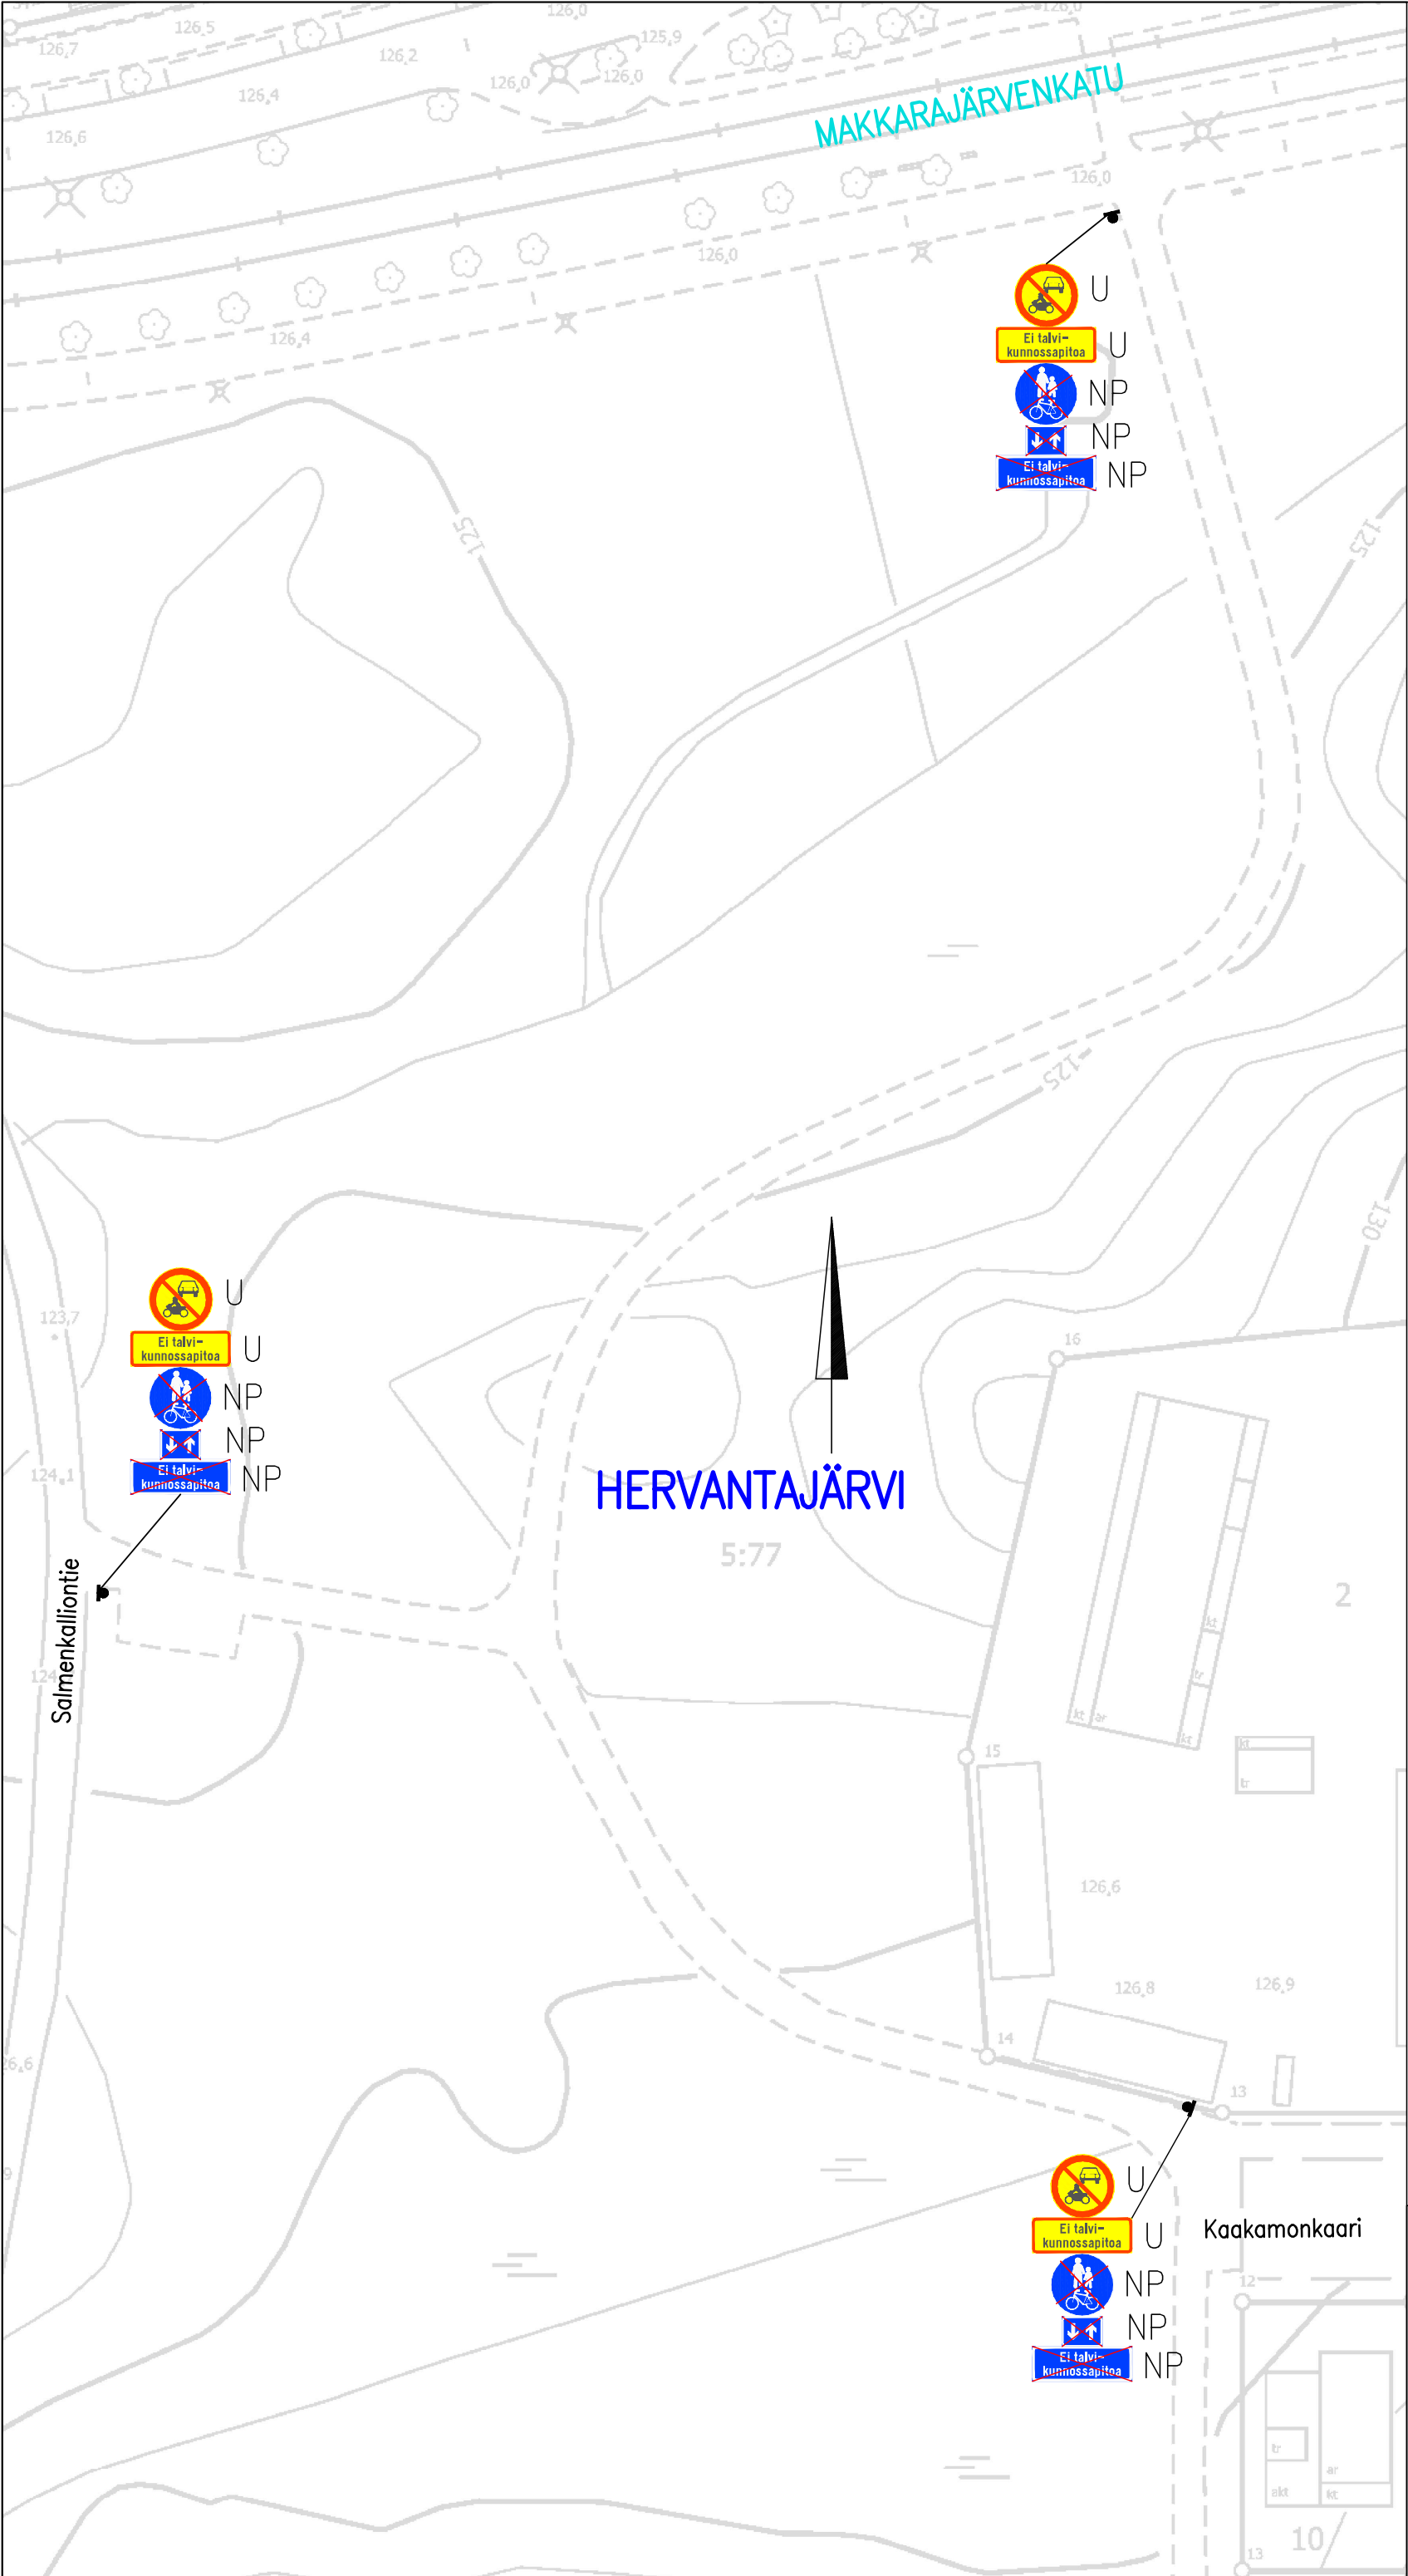

| LIIKENTEENOHJAUS,<br>MERKINTÖJEN SELITYS: |                                                           |
|-------------------------------------------|-----------------------------------------------------------|
| U                                         | UUSI LIIKENNEMERKKI<br>SIOITETAAN OSOITETTUUN<br>PAIKKAAN |
| NP                                        | NYKYINEN LIIKENNEMERKKI<br>POISTETAAN                     |

| JOUTSENPUISTO                                                                                                  |
|---|
| Liikennemerkkien päivitys<br>Hervantajärvi<br>Liikennemerkkisuunnitelma<br>Piir.no: 19/23466<br>8.9.2026 / VPi |