


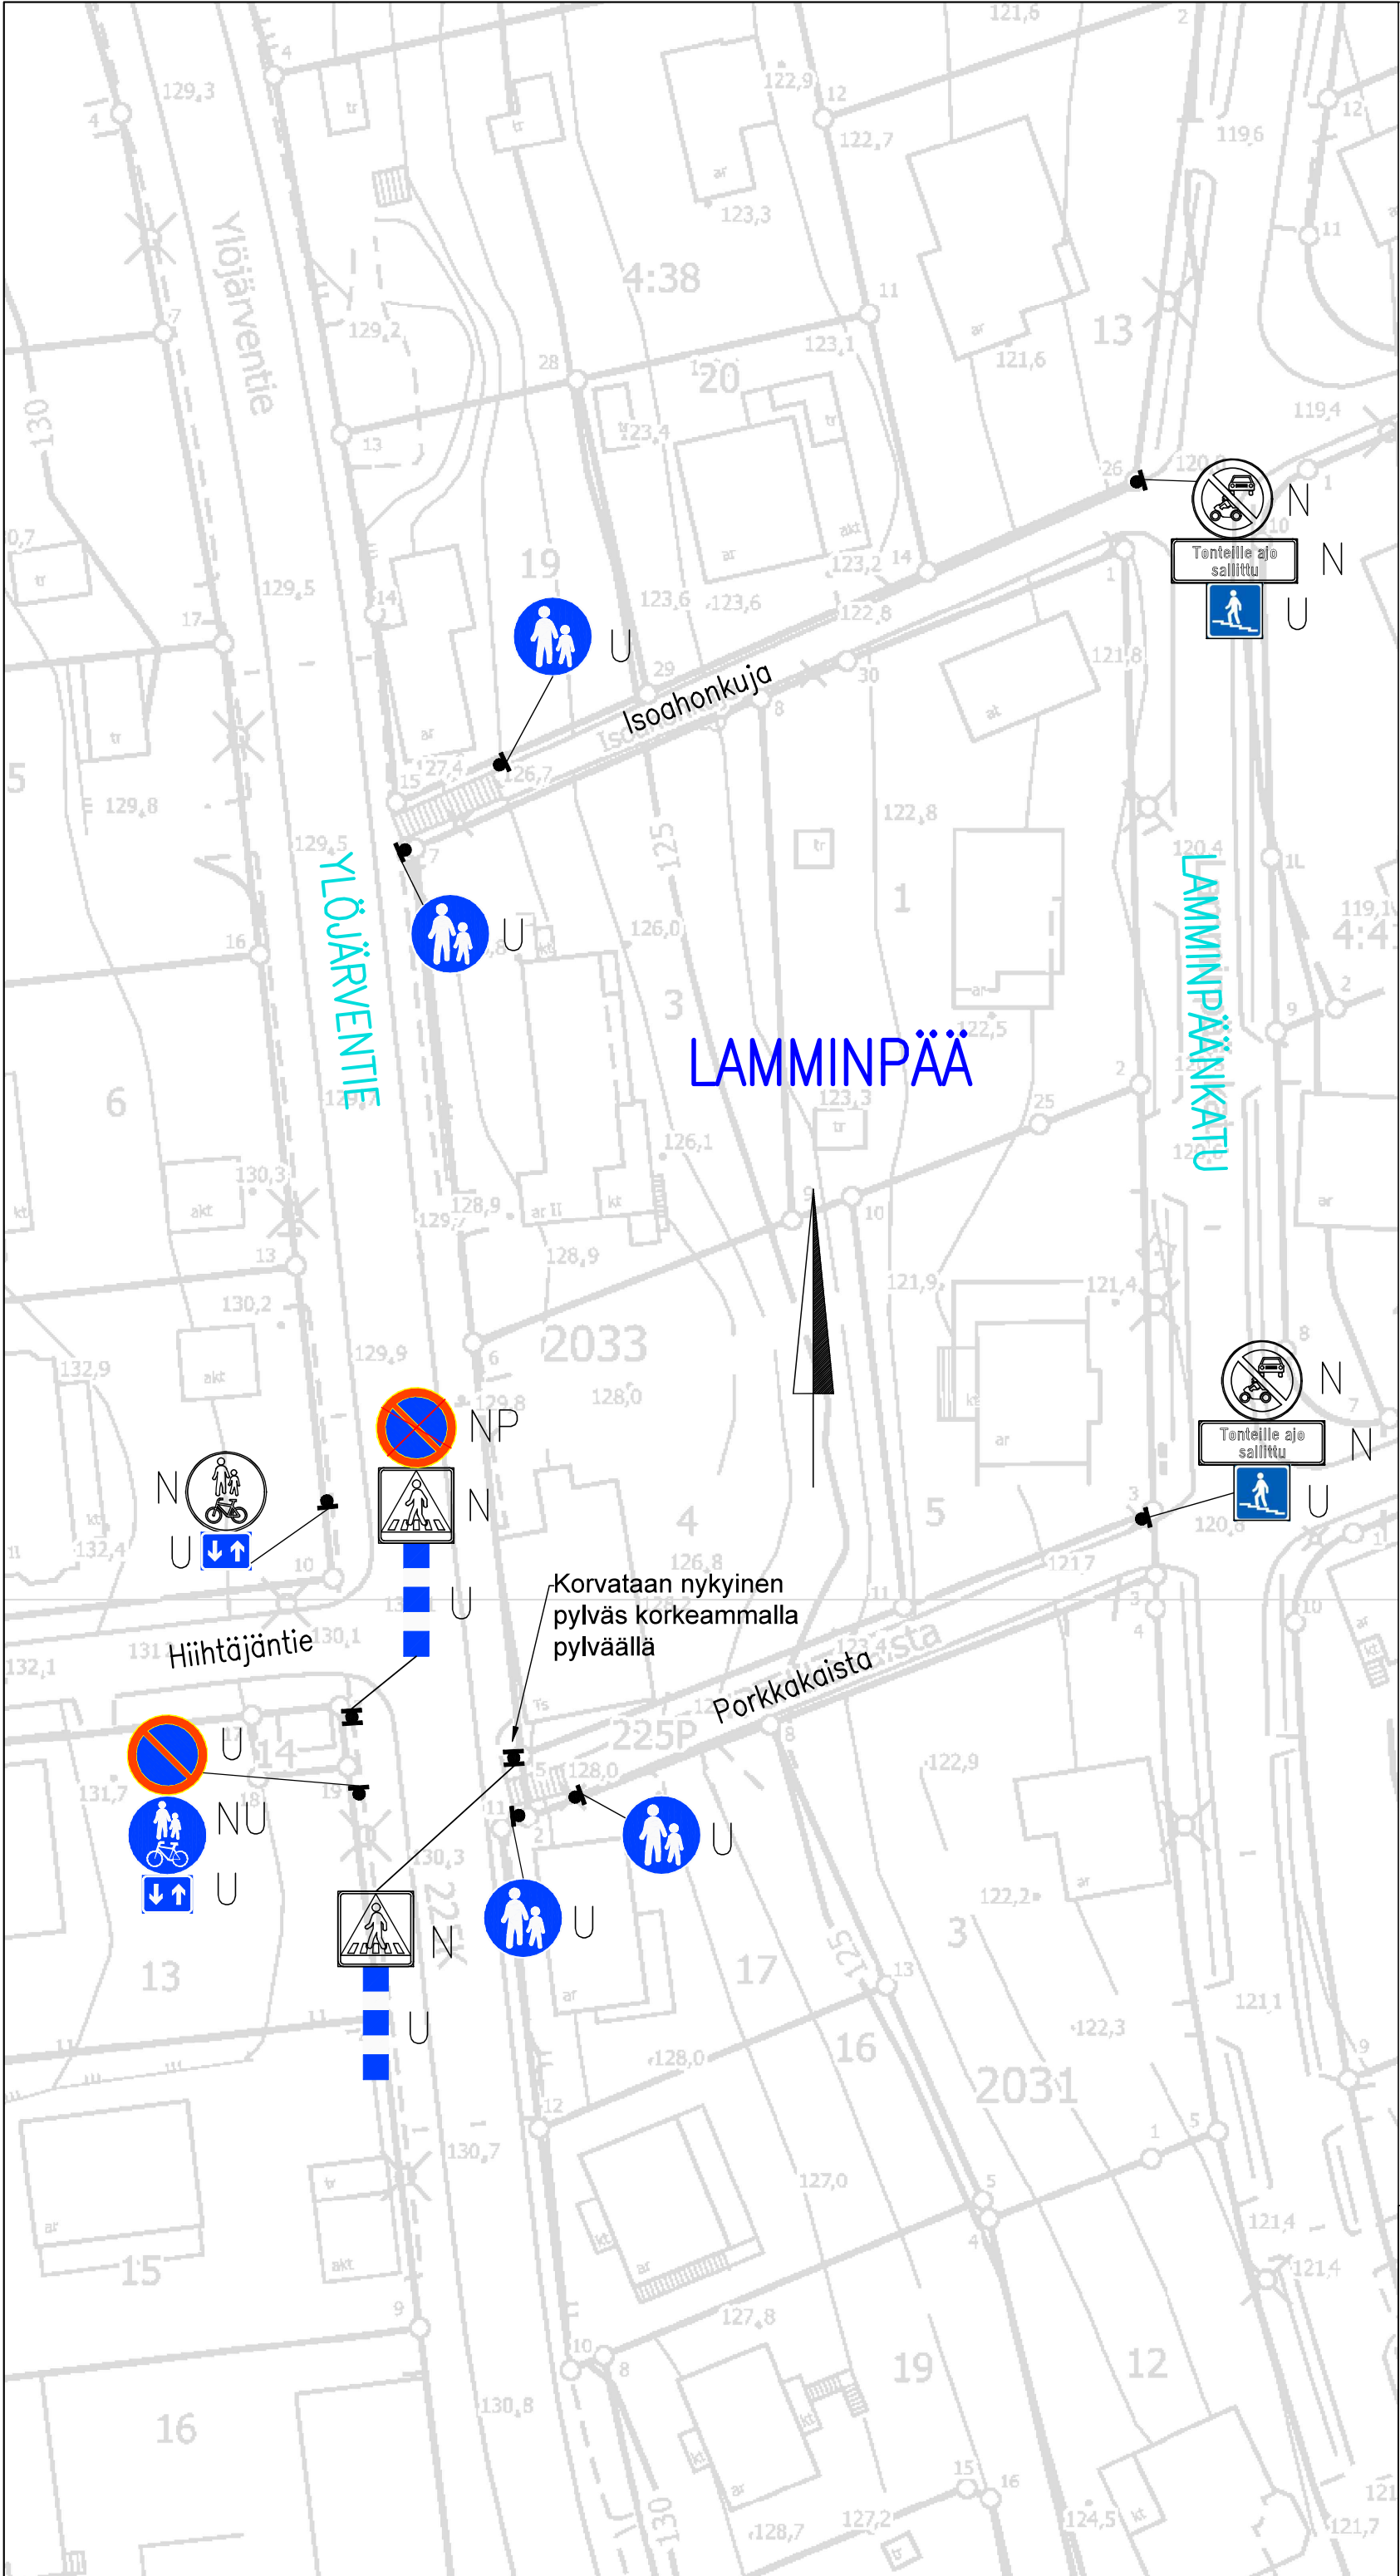

LIIKENTEENOHJAUS, MERKINTÖJEN SELITYS:	
N	NYKYINEN LIIKENNEMERKKI SÄILYY ENNALLAAN
U	UUSI LIIKENNEMERKKI SIJOITETAAN OSOITETTUUN PAIKKAAN
NU	NYKYINEN LIIKENNEMERKKI UUSITaan

YLÖJÄRVENTIE/HIIHTÄJÄNTIE
Jalankulun ja pyöräilyn olosuhteiden selkeyttäminen Lamminpää Liikennemerkkisuunnitelma Piir.no: 19/23448/1 24.8.2026 / VPi