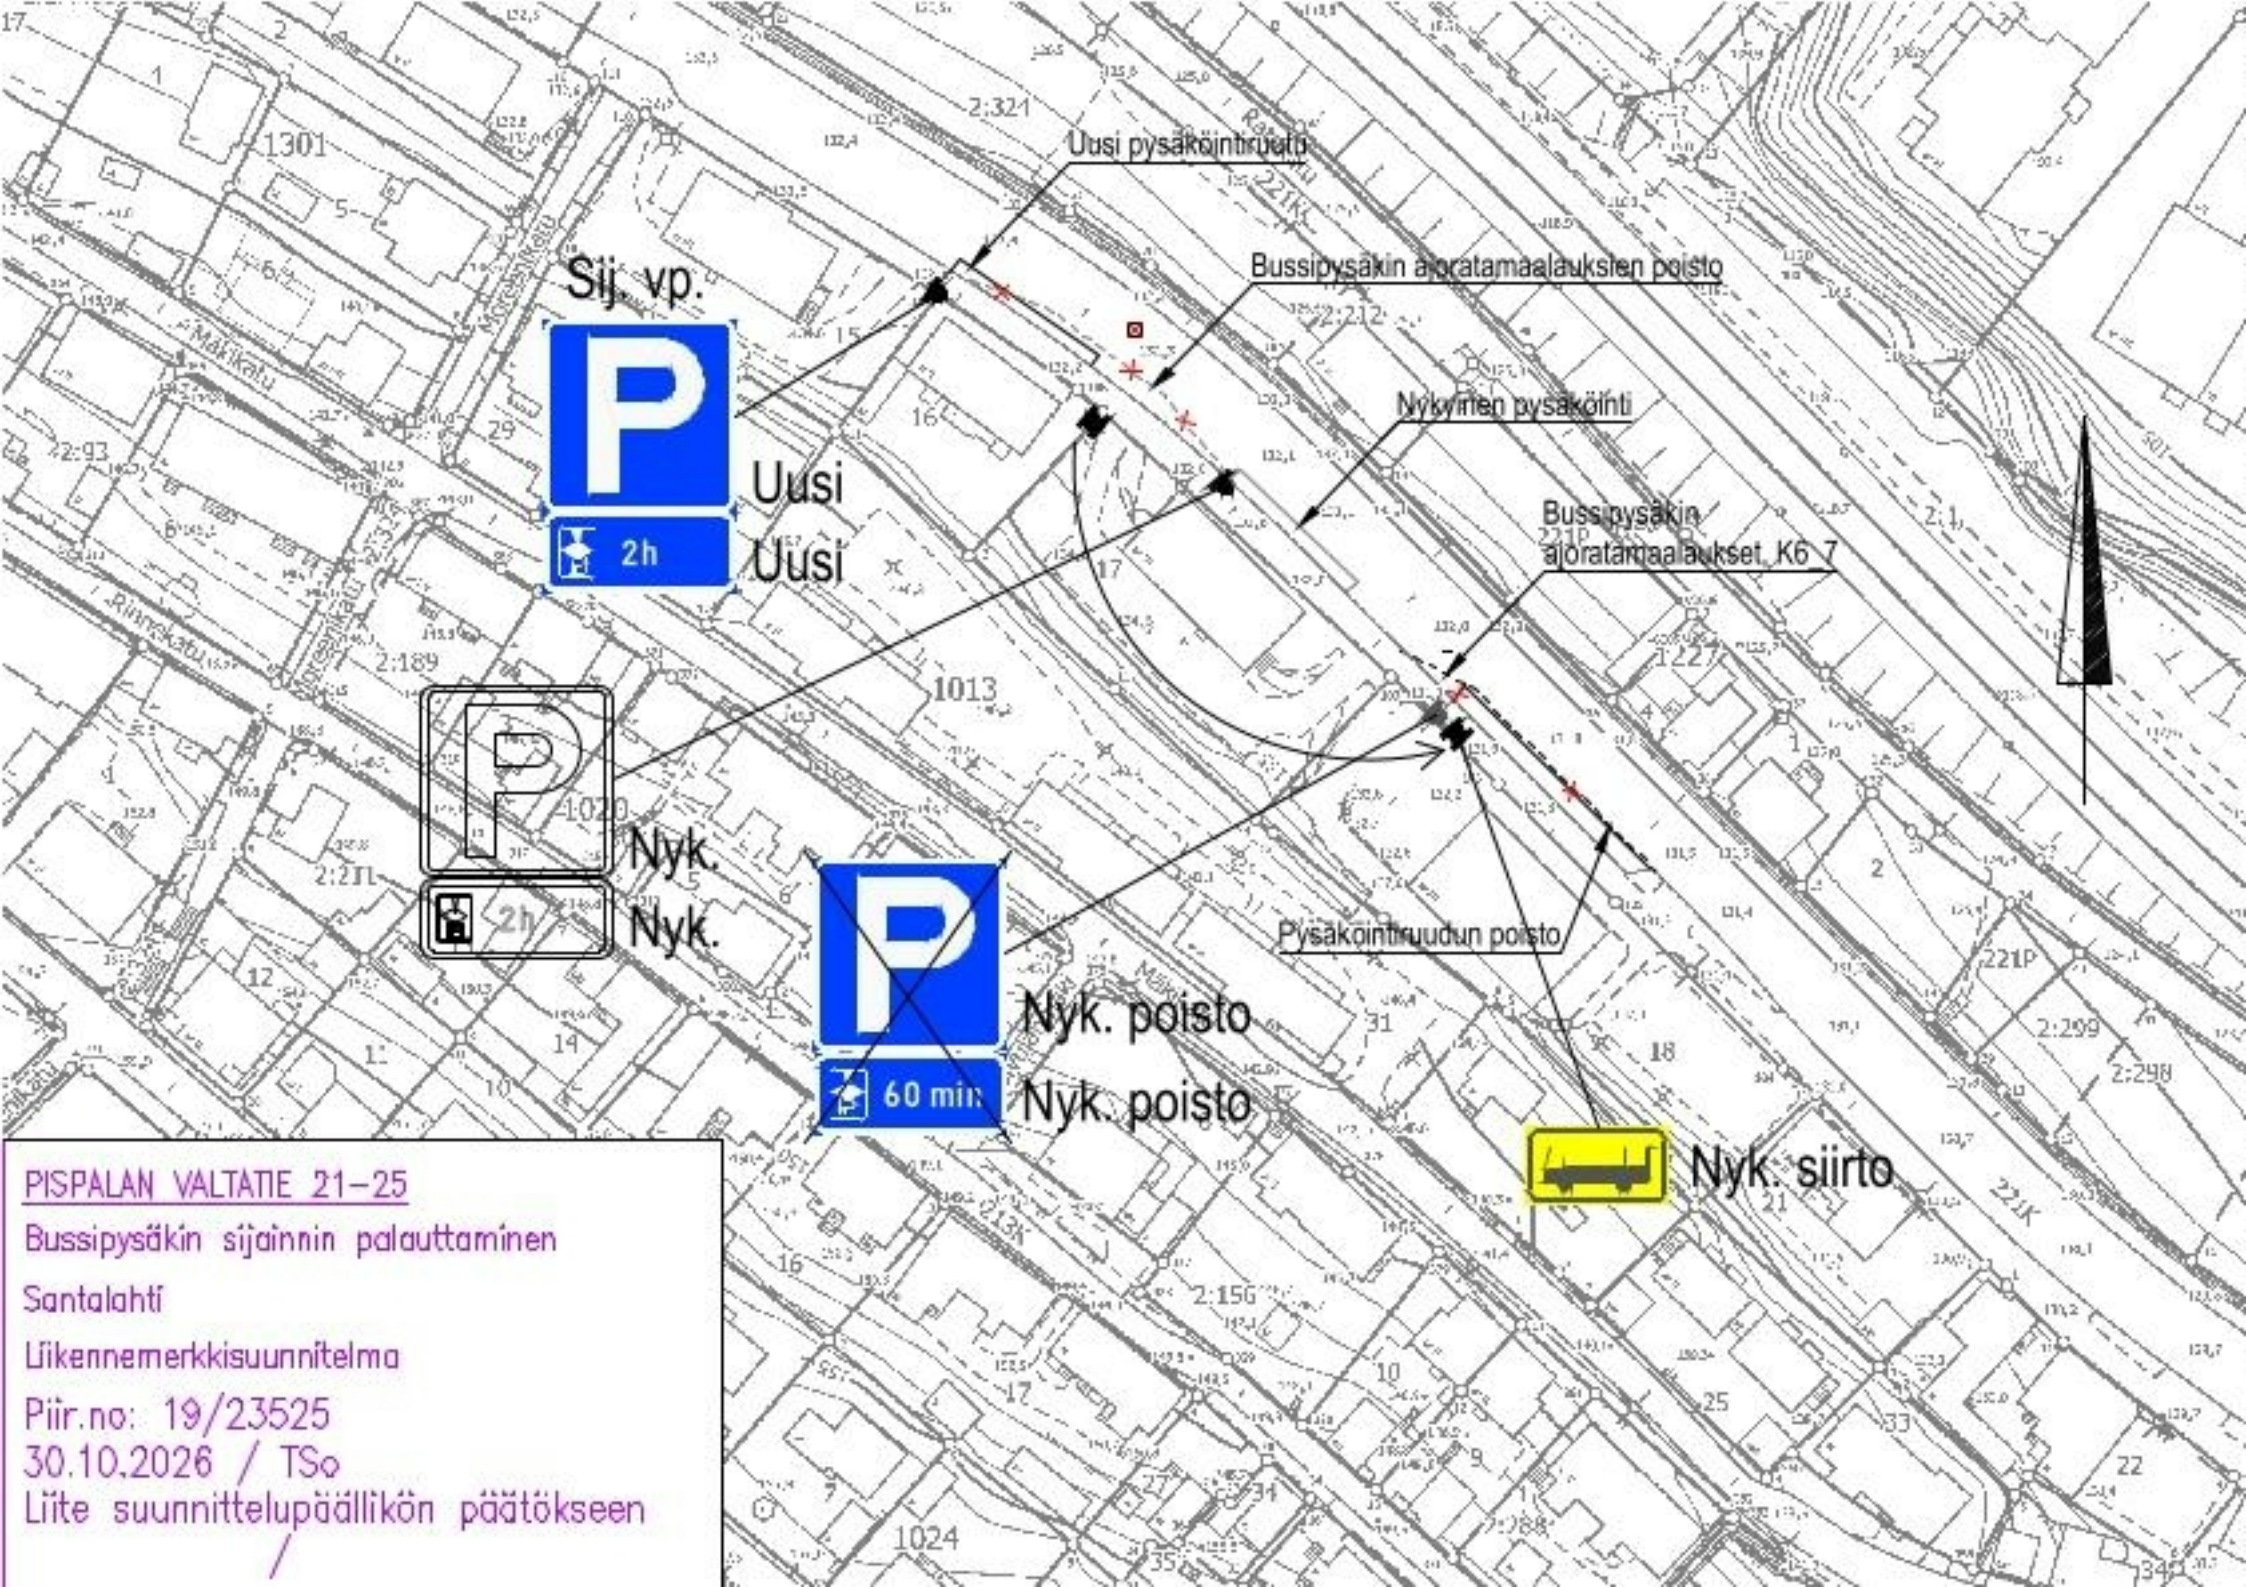


PISPALAN VALTATIE 21–25

Bussipysäkin sijainnin palauttaminen

Santalahti

Liikennemerkkisuunnitelma

Piir.no: 19/23525

30.10.2026 / TSo

Liite suunnittelupäällikön päätökseen

/