


Tasausviivan korkeus	92.42	92.32	92.19	92.04	91.88	91.72	91.56	91.41	91.25	91.09	90.94	90.78	90.62	90.46	90.39	90.32
Maanpinnan korkeus	92.32	92.26	92.08	91.94	91.75	91.60	91.41	91.29	91.13	90.98	90.79	90.58	90.41			
Ajoradan sivukaltevuus	6.00	20.00										25.00	30.00			
	1%/3m	1%/3m										1%/2.5m	1%/2.5m			
	qv=-0.015	qv=-0.03				qv=0.03							qv=0.01			

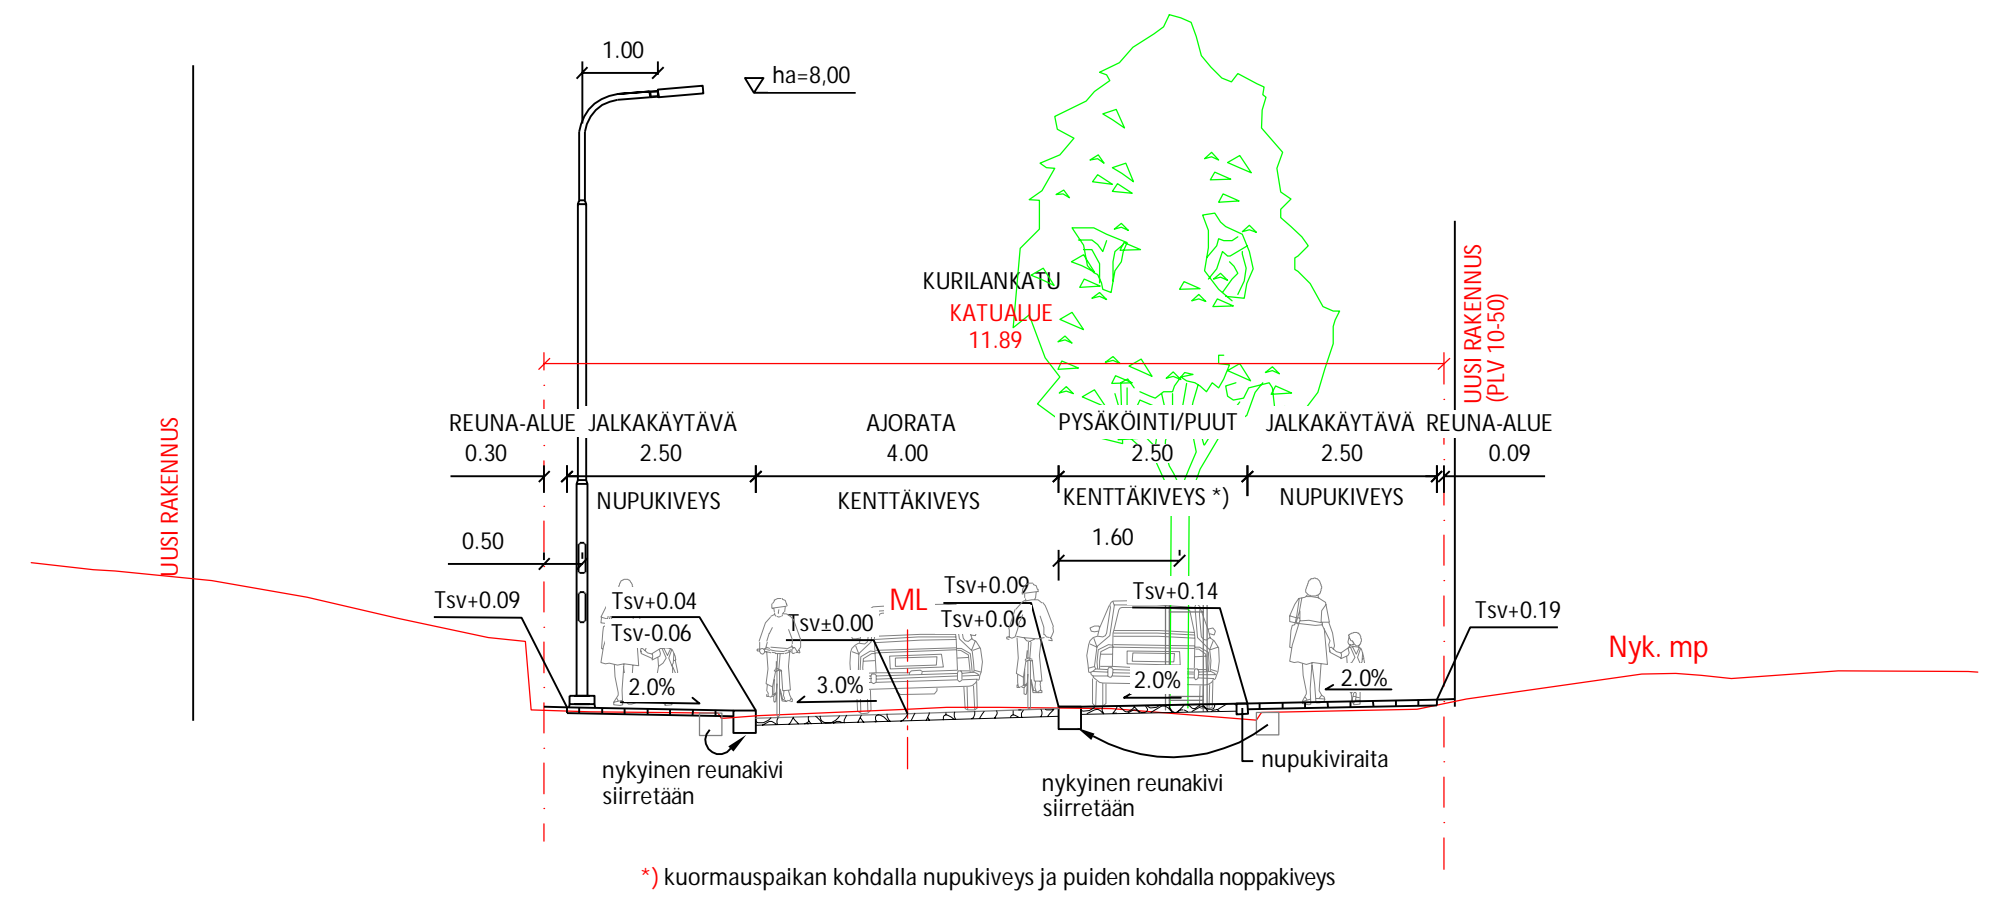

SUUNNITELMA ETRS-GK24/N2000 TASO- JA KORKEUSKOORDINAATISTOSSA

TAMPEREEN KAUPUNKI
KAUPUNKIYMPÄRISTÖN PALVELUALUE

Kaupunkiympäristön rakennuttaminen ja ylläpito

KURILANKATU
VI ko. (KAAKINMAA)

KATUSUUNNITELMA
PITUUSLEIKKAUS 1:1000/1:100
TYYPPIPOIKKILEIKKAUS 1:100



Ramboll Finland Oy
Kansikatu 5B
33100 Tampere
puh. 020 755 611

Piirt.	Kai Lappalainen
Suunn.	Kai Lappalainen
Tark.	Esa Ränkman

Ylan päätös:	
Suunnittelupäällikön päätös:	/ §
Muutos	
Tark.	
Hyv.	
Pvm.	23.11.2022
Korvaa piir.n:o	
Ark.n:o	
Piir.n:o	1/21874/2