


LIIKENTEENOHJAUS, MERKINTÖJEN SELITYS:

- U UUSI LIIKENNEMERKKI SIOITETAAN OSOITETTUUN PAIKKAAN
- NU NYKYINEN LIIKENNEMERKKI UUSITAA
- NP NYKYINEN LIIKENNEMERKKI POISTETAAN

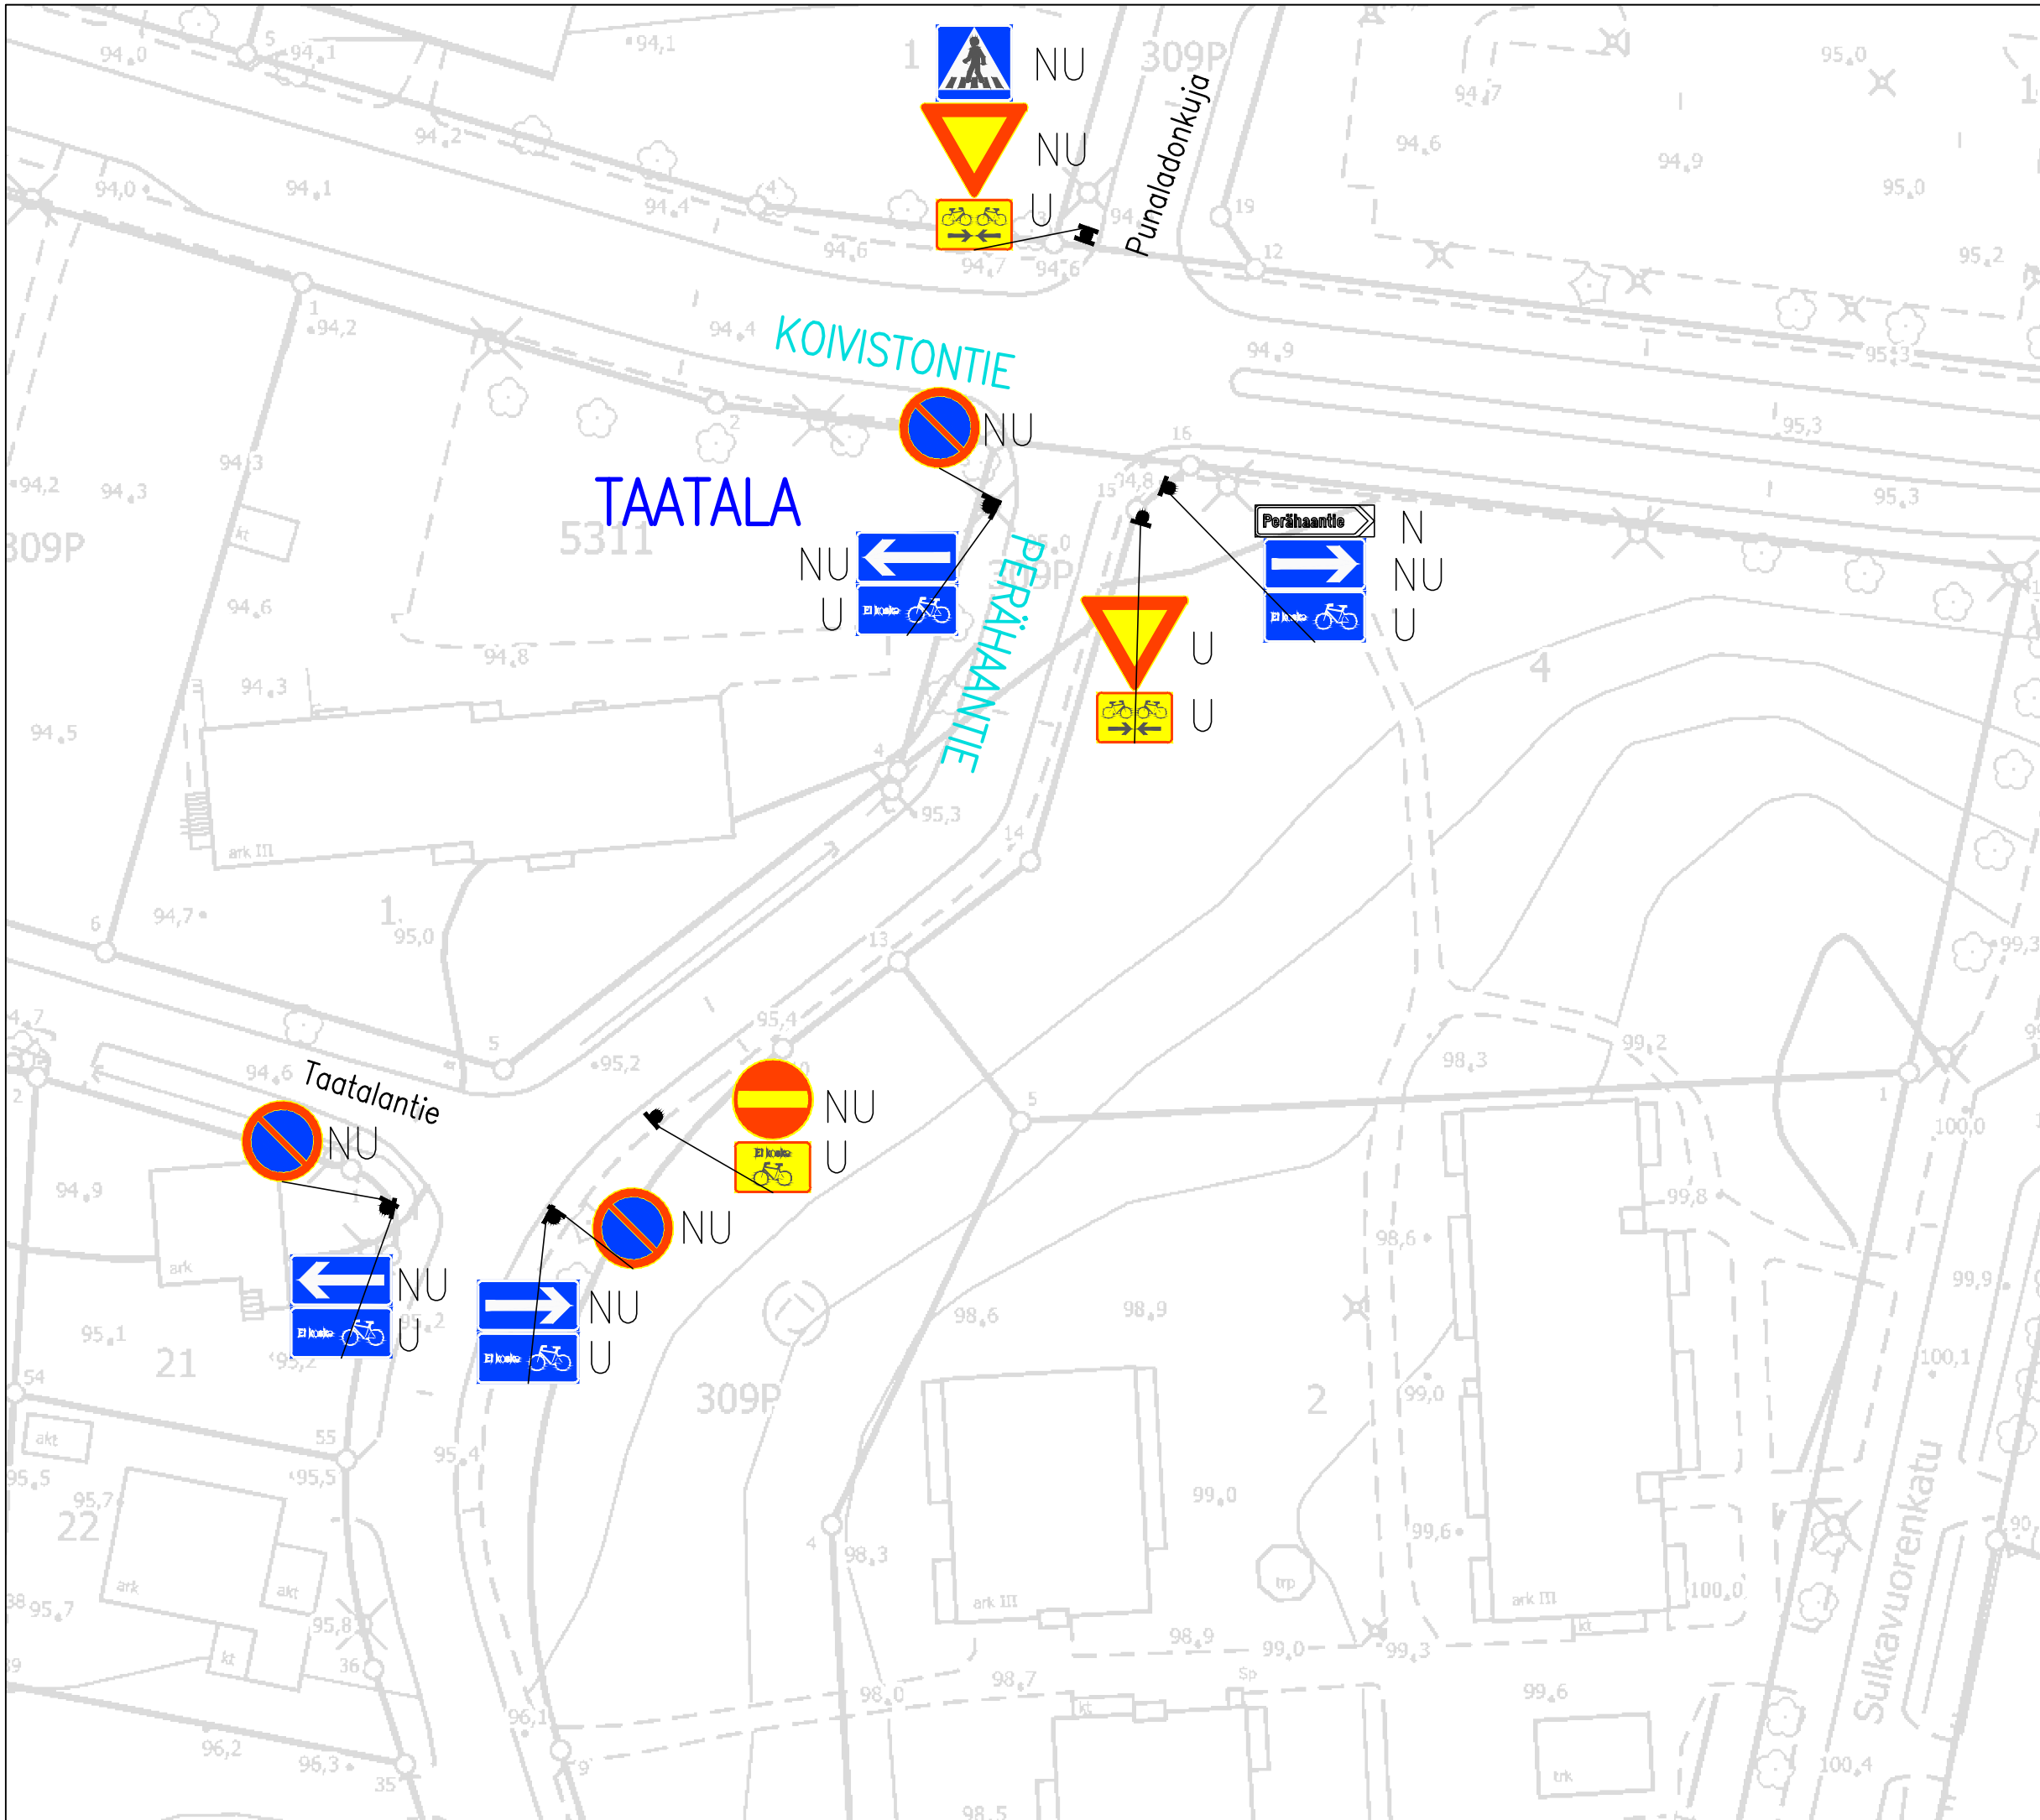

PERÄHAANTIE, PUNALADONKUJA

Kaksisuuntaisen pyöräliikenteen mahdollistaminen Perähaantiellä ja Harkontiellä

TAATALA

Liikennemerkkisuunnitelma

Piir.no: 1/21962/2

24.8.2022 / JUu