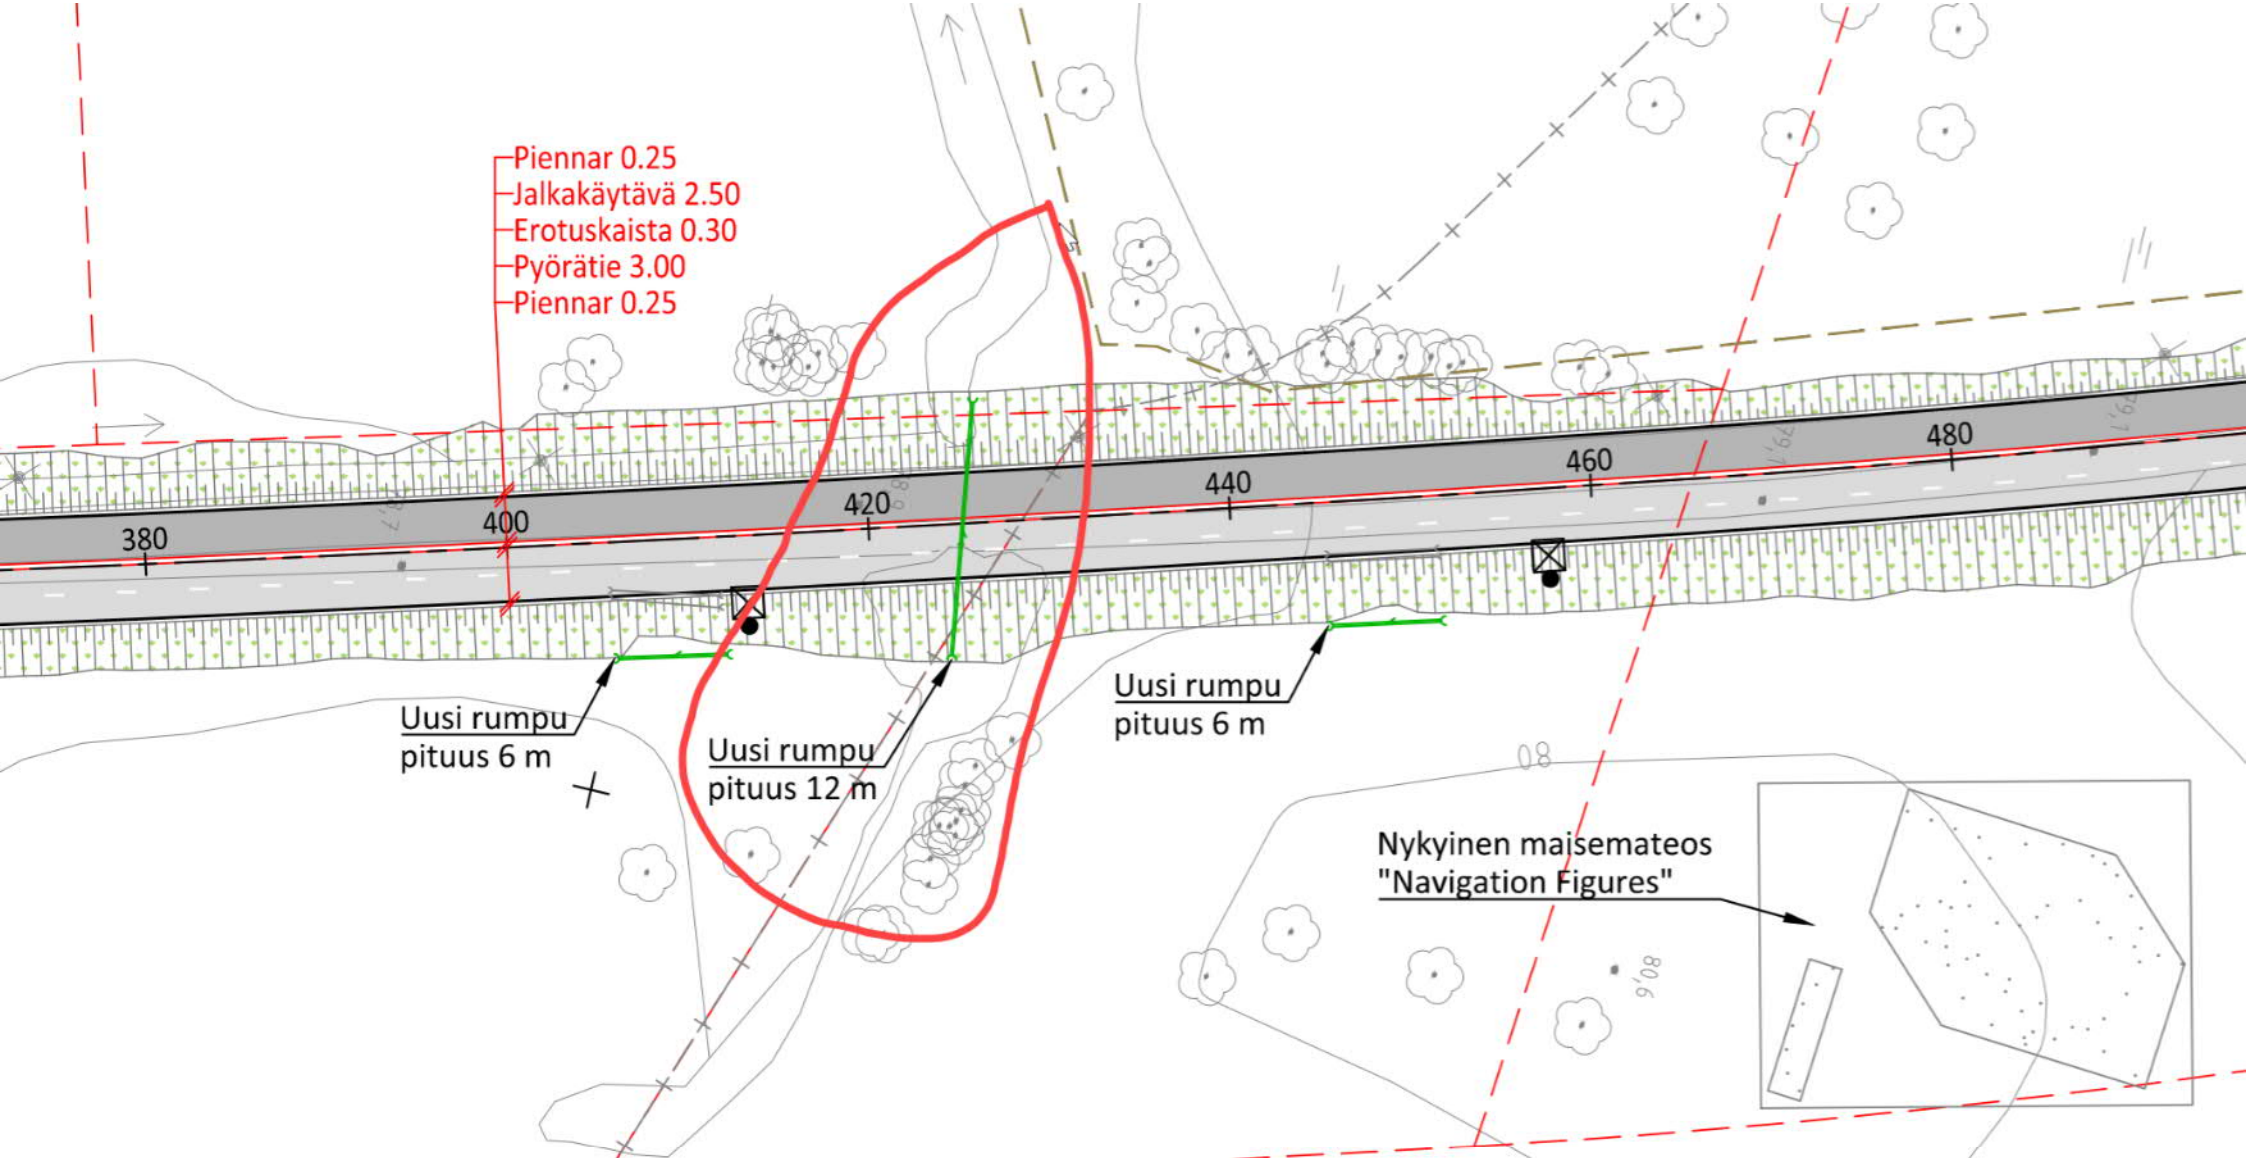
Piennar 0.25
Jalkakäytävä 2.50
Erotuskaista 0.30
Pyörätie 3.00
Piennar 0.25
380
400
420
440
460
480
Uusi rumpu
pituus 6 m
Uusi rumpu
pituus 12 m
Uusi rumpu
pituus 6 m
Nykyinen maisemateos
"Navigation Figures"