



Peltolampi, Rukkamäenpuisto. Laidunnusalue n. 2 ha lampille 24.5.-31.10.2021

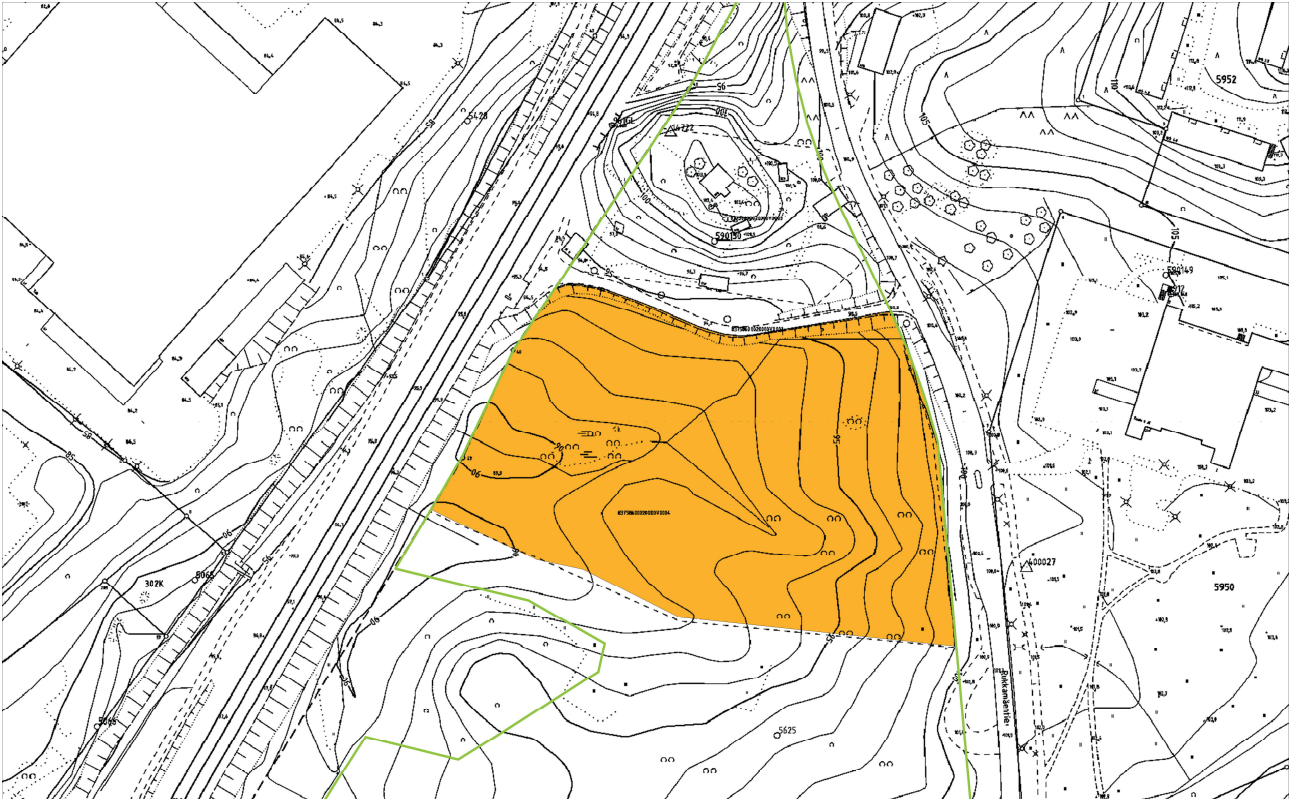

Ristimäki, Kohmanpuisto. Laidunnusalue n. 1,5 ha lampaille 24.5.-31.10.2021.

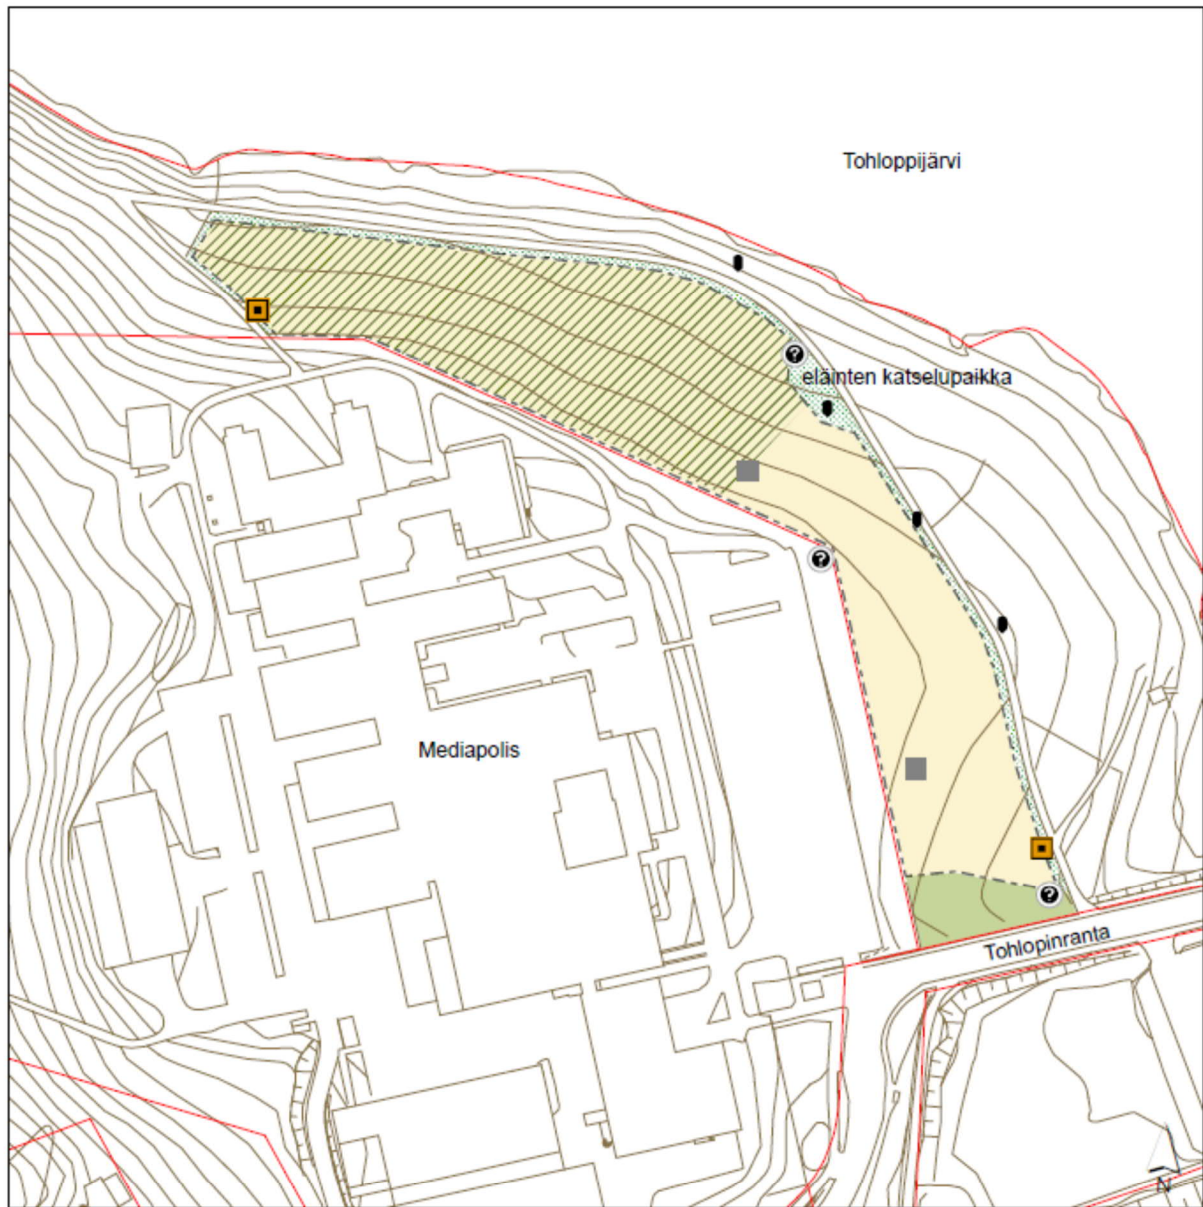

0 25 50 100 Meters

- niitty, aidattu laidun
- hakamaa
- nurmikko
- murskattava piennaralue
- kiinteistöraja
- P opastaulu
- penkki ja roska-astia
- katos
- lukittu portti

piirustuslaji Luonnos	piirustuksen sisältö Hoitosuunnitelma
kohde Kohmanpuisto 4 Tampereen kaupunki	mittakaava 1:2000
suunnittelija ProAgria Etelä-Suomi, MKN Maisemapalvelut Riikka Söyrinki 18.4.2019	