



## Alla oleva dokumentti on digitaalisesti allekirjoitettu. Allekirjoittajien ja dokumenttien tiedot

### Dokumentti

<u>Tonttijakokartta_9428.pdf</u>	9f28c79cbb1d3b646271cbd443726e6a33ff2335d61964e7e8682eb21a367cf0ab49
Tiedosto	4a6d63e106d1a63874b4190d0869717c19de032861f3ff6c64c4bd10097e
	Tarkistesumma


### Allekirjoittajat

<u>Satu Elina Franssila</u>	<u>4.4.2023</u>
Nimi	Päivämäärä
<i>Tunnistautumistapa: sähköposti, SMS-tunnistautuminen</i>	
<i>Allekirjoitustapa: Genericoidc</i>	

### Dokumenttien aitouden varmentaminen

Prosessin luontihetkellä kaikista allekirjoitukseen liitetystä dokumenteista on laskettu tarkistesumma SHA-512 algoritmilla. Varmennuslinkki ohjaa sivulle jossa voitte selvittää onko hallussanne oleva dokumentti sama joka prosessiin on alun perin liitetty ja se jonka olette allekirjoittaneet.

<https://turva.tampere.fi/verify.cgi?link=eSj7I6bl4wb6slBcxmflpH9WKEj2pVNWFFV0FuRaQ5VWbc46SF>

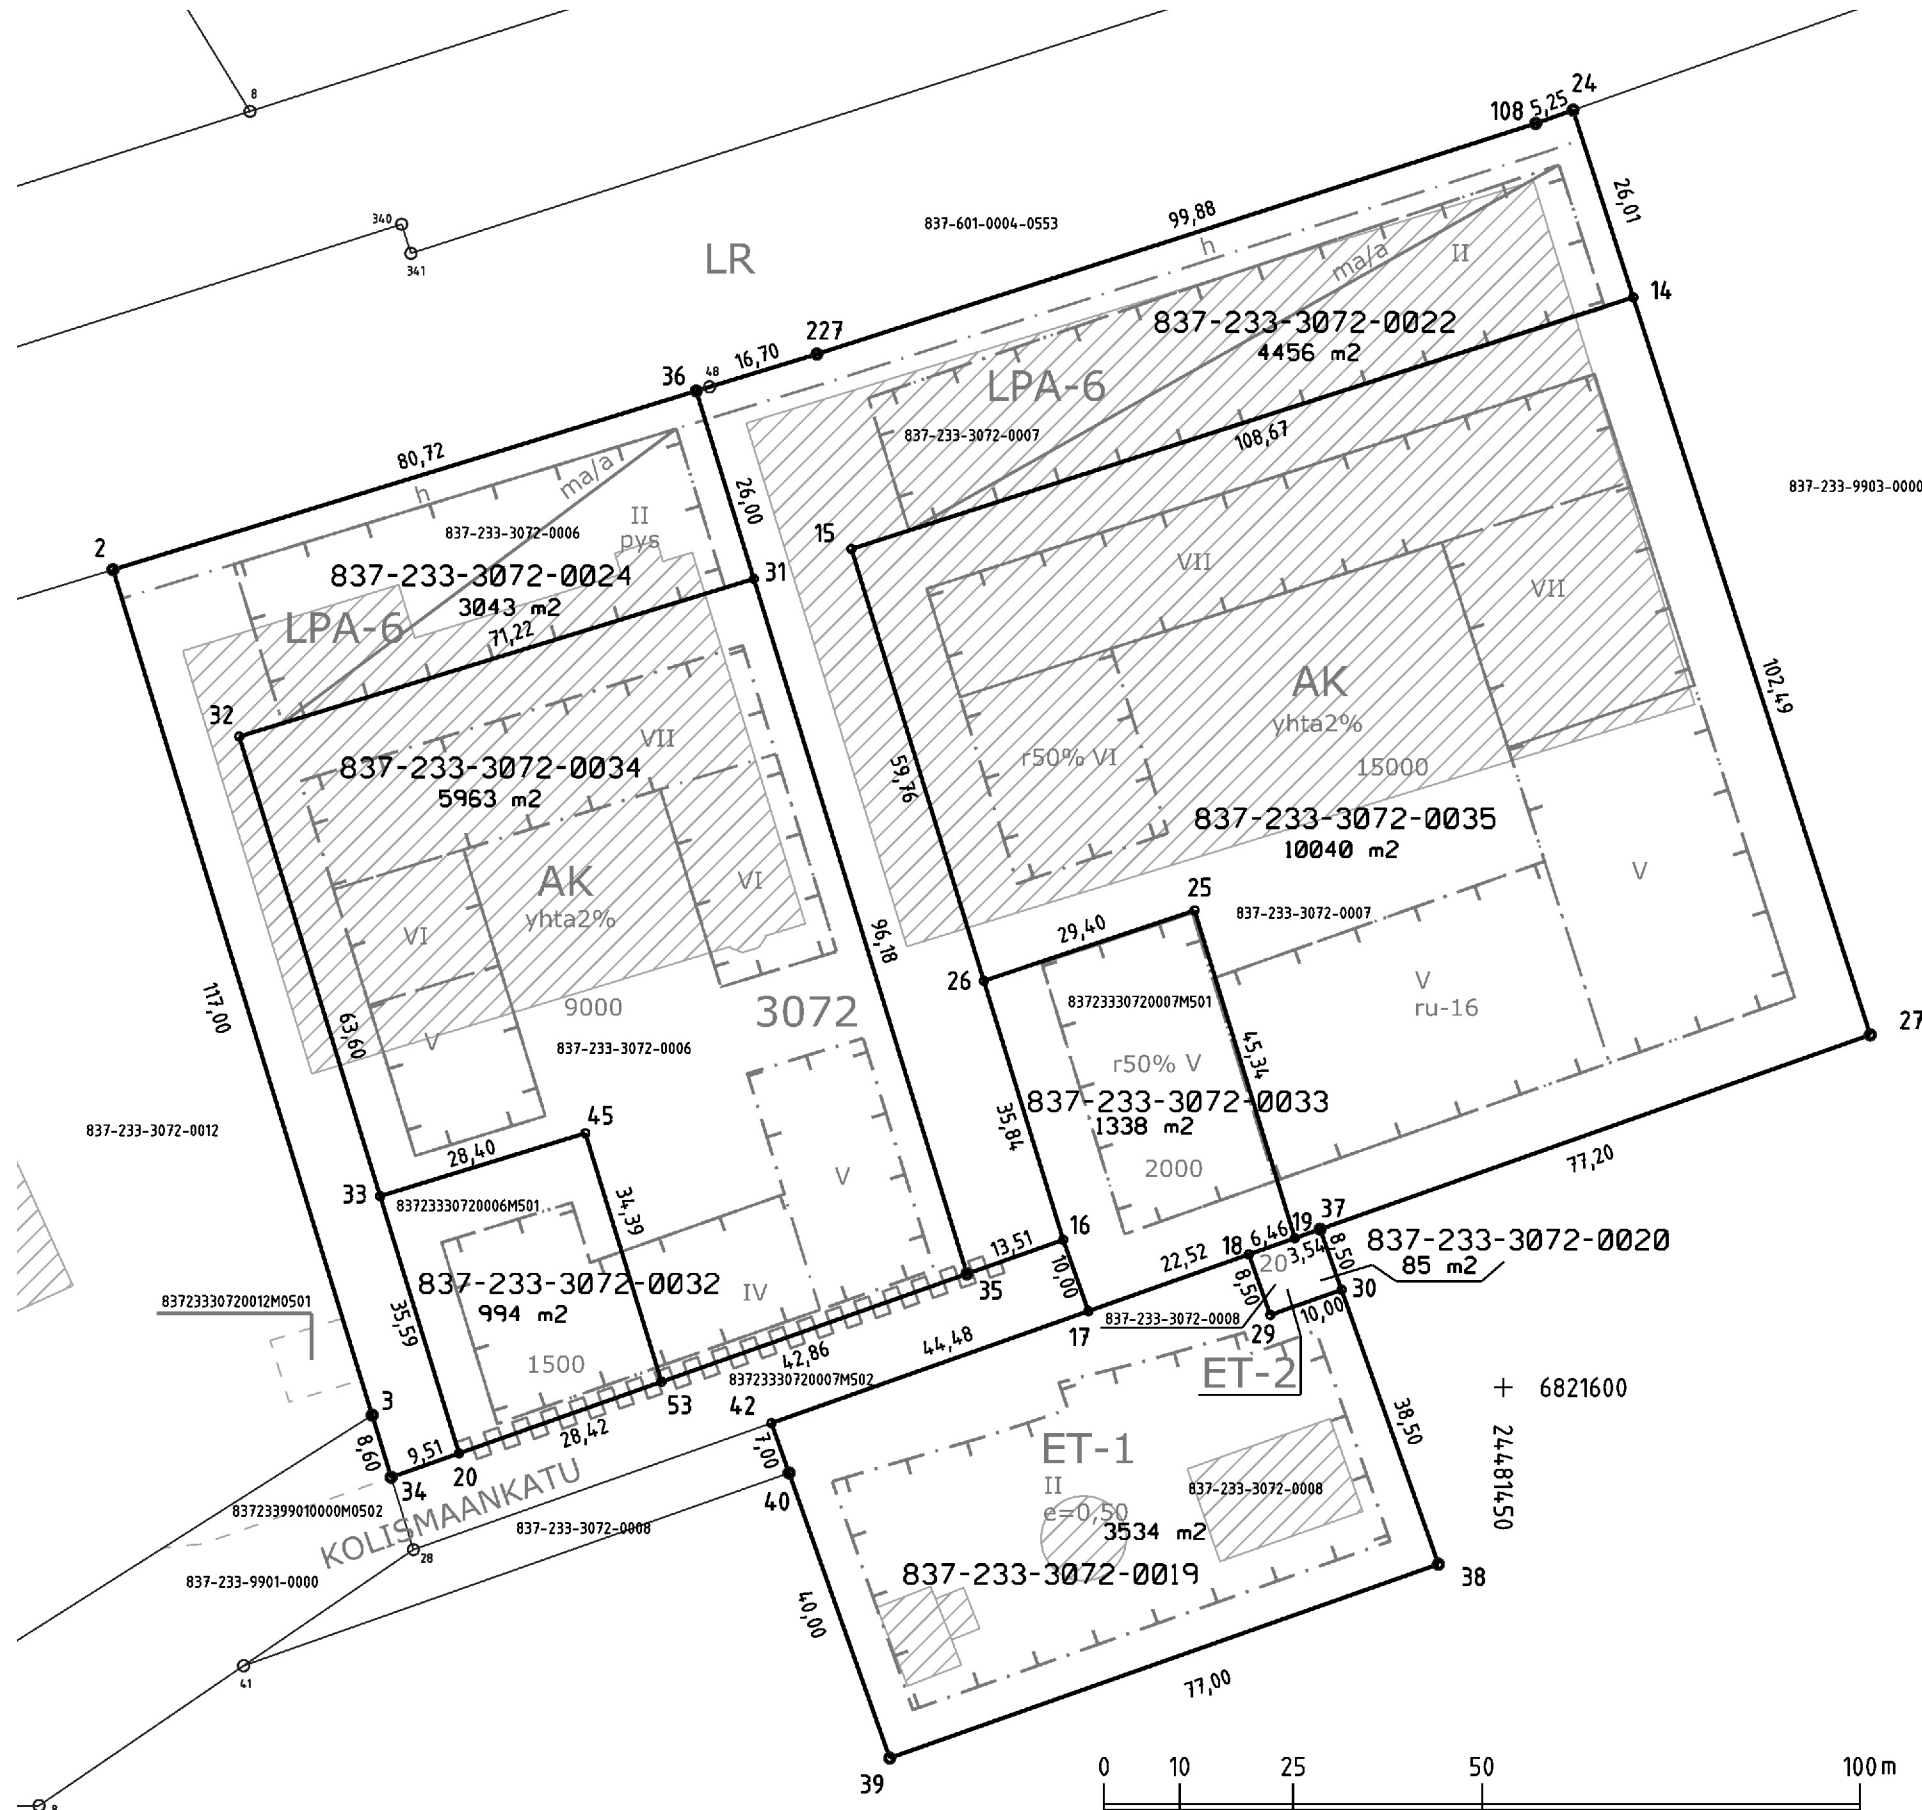

Kartalla ei ole näytetty maanalaisia johtoja.

### TONTTIEN MUODOSTUMINEN

Kiinteistötunnus	Yht m2	Osa m2	Muodostajayksikkö
837-233-3072-0019	3534	3534	837-233-3072-0008
837-233-3072-0020	85	85	837-233-3072-0008
837-233-3072-0022	4456	4456	837-233-3072-0007
837-233-3072-0024	3043	3043	837-233-3072-0006
837-233-3072-0032	994	994	837-233-3072-0006M0501
837-233-3072-0033	1338	1338	837-233-3072-0007M0501
837-233-3072-0034	5963	5963	837-233-3072-0006
837-233-3072-0035	10040	10040	837-233-3072-0007

### KOORDINAATTILUETTELO

Koordinaatisto: EUREF-FIN (ETRS-GK24)

N:o	X	Y
2	6821708.193	24481266.032
3	6821596.333	24481300.330
14	6821744.223	24481467.186
15	6821710.928	24481363.740
16	6821619.531	24481391.764
17	6821610.102	24481395.096
18	6821617.604	24481416.329
19	6821619.755	24481422.417
20	6821591.283	24481311.815
24	6821768.988	24481459.226
25	6821663.111	24481409.145
26	6821653.793	24481381.259
27	6821646.653	24481498.548
29	6821609.589	24481419.161
30	6821612.921	24481428.590
31	6821706.980	24481350.830
32	6821686.118	24481282.737
33	6821625.314	24481301.381
34	6821588.116	24481302.850
35	6821615.030	24481379.024
36	6821731.838	24481343.208
37	6821620.935	24481425.758
38	6821576.621	24481441.415
39	6821550.970	24481368.815
40	6821588.684	24481355.490
42	6821595.285	24481353.158
45	6821633.636	24481328.532
53	6821600.752	24481338.614
108	6821767.231	24481454.279
227	6821736.721	24481359.177

ERILLINEN TONTTIJAKO N:o 9428	TAMPERE, 837
Asemakaava N:o 8707 12.12.2022	K.osa Rahola, 233
Muutetaan tonttijakoa N:o 3842 25.08.1975 ja N:o 4632 03.07.1978	Kortteli 3072
Pohjakartan hyväksyi ja tonttijaon laati 3.3.2023	Tulevat tontit:
	837-233-3072-0019
	837-233-3072-0020
	837-233-3072-0022
	837-233-3072-0024
	837-233-3072-0032
Kaupungingeodeetti hyväksynyt 04.04.2023 § 12	837-233-3072-0033
	837-233-3072-0034
Hanke N:o 230091	837-233-3072-0035