


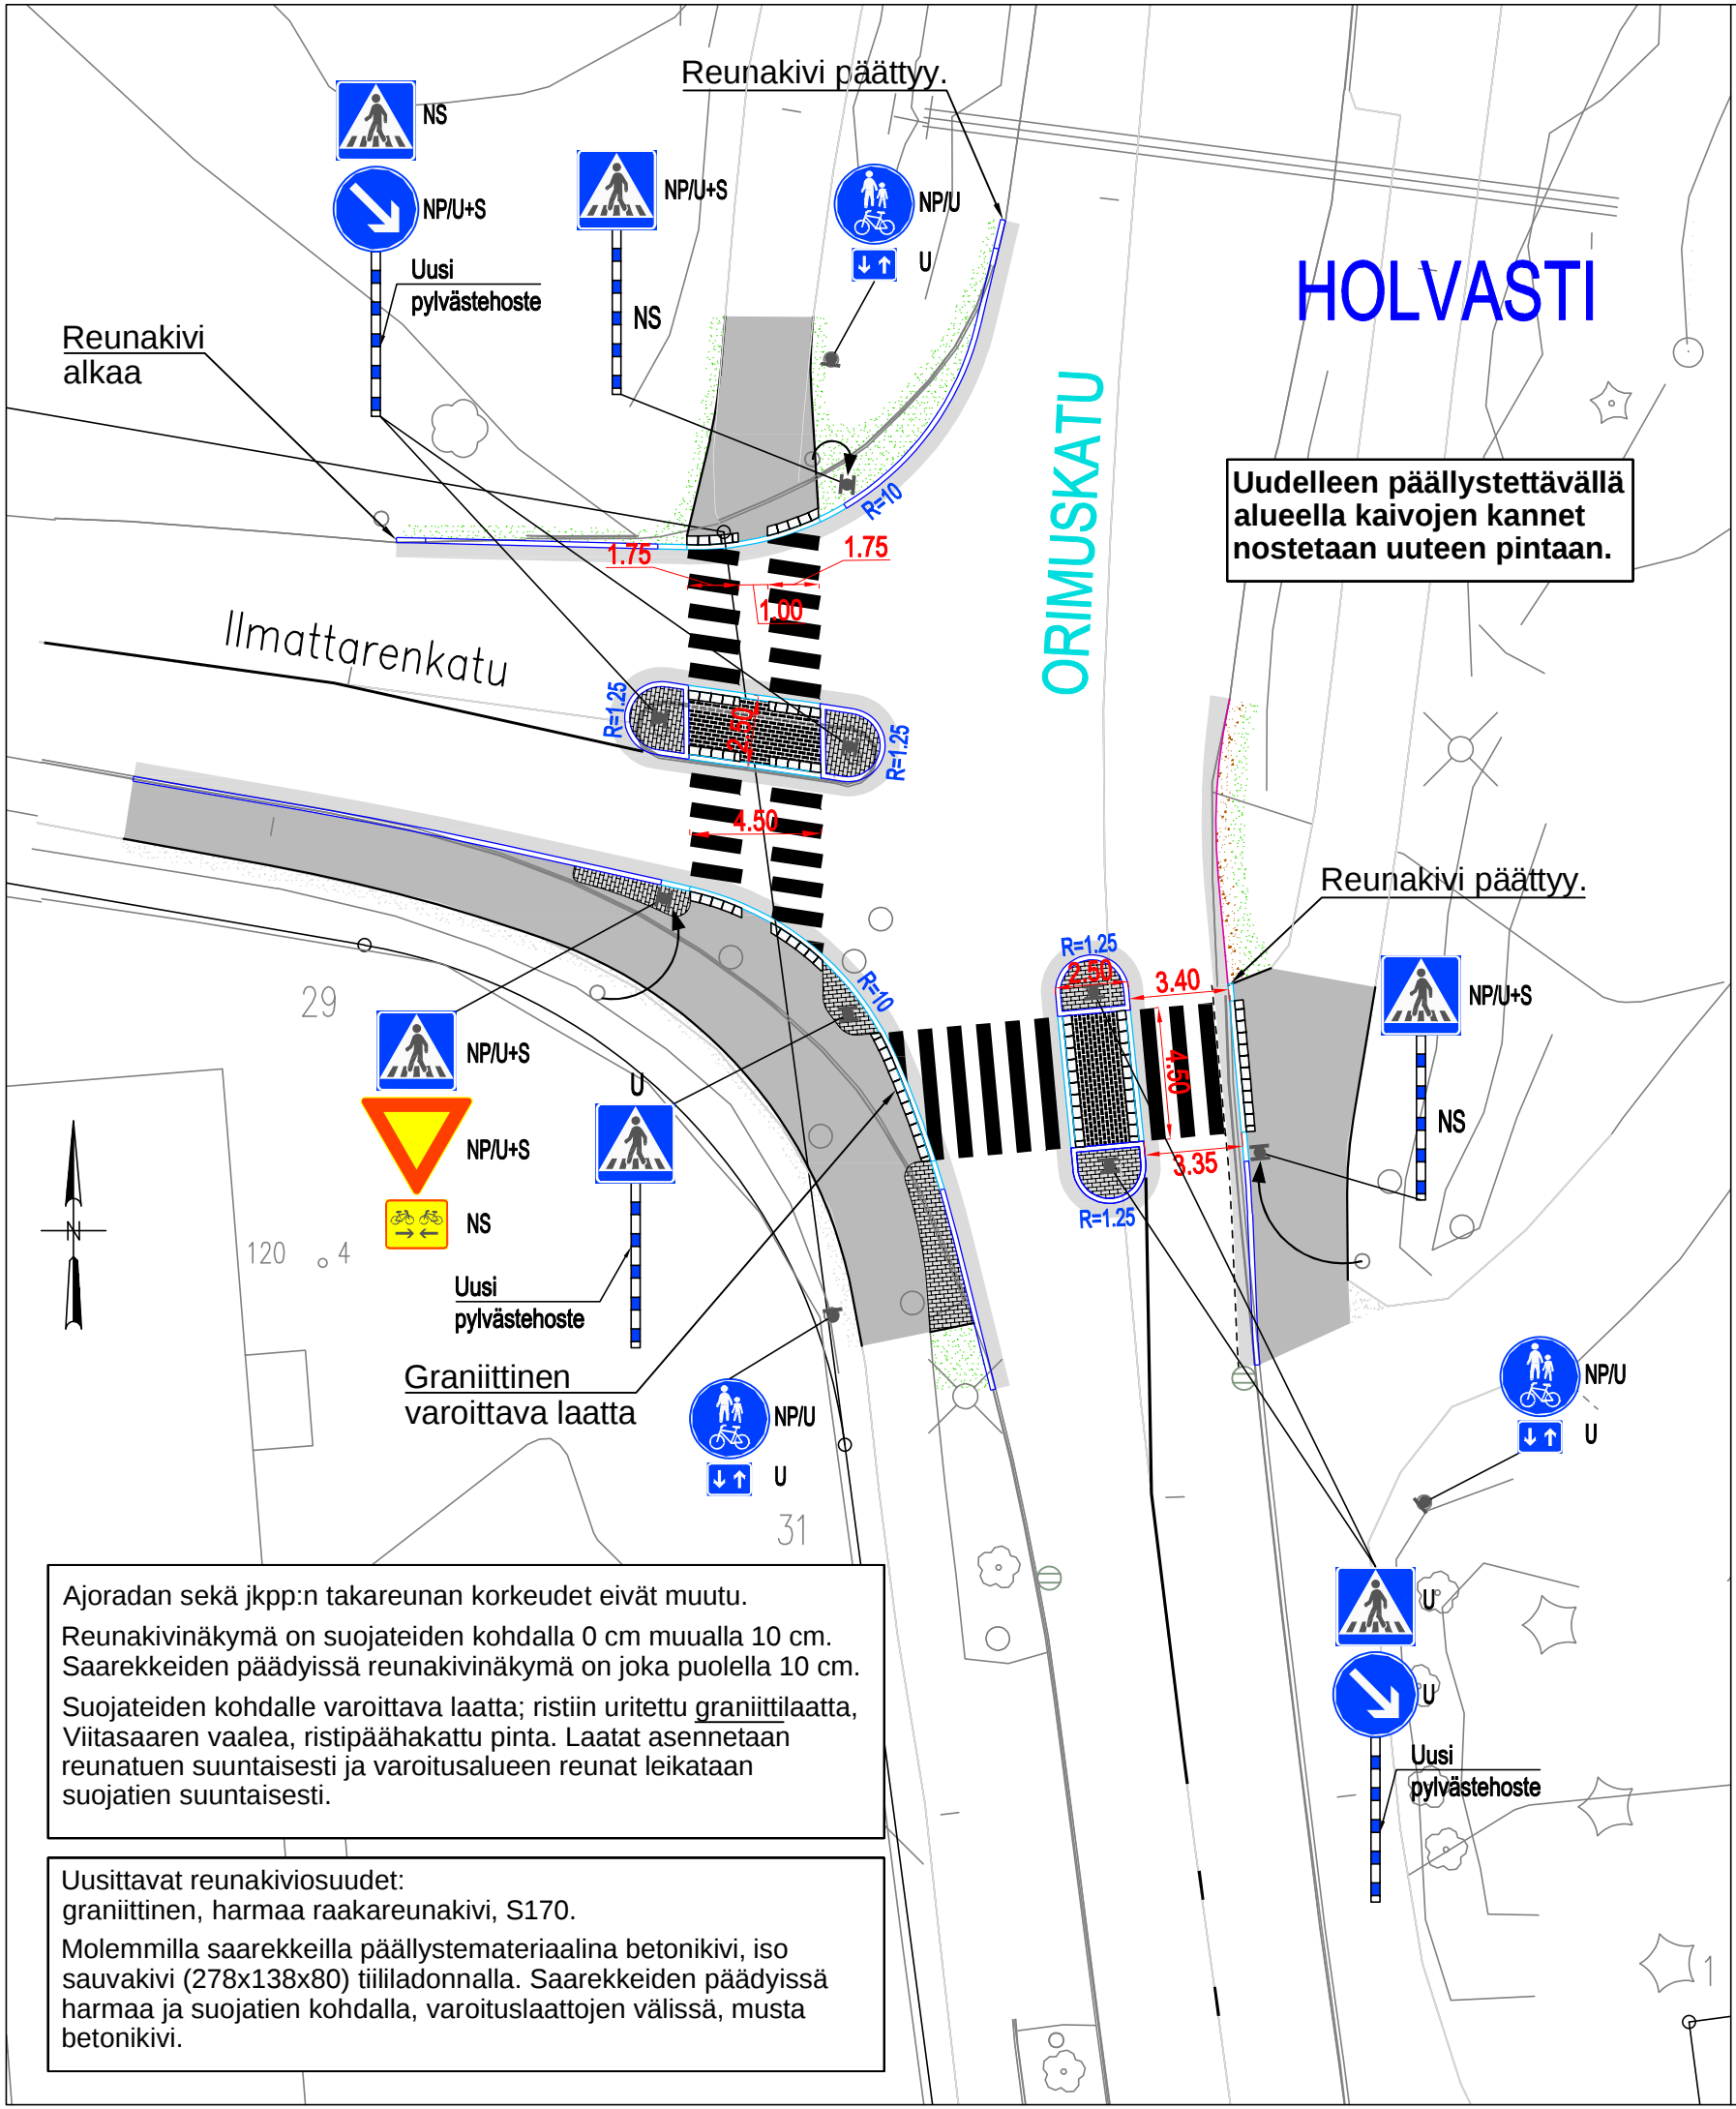

Uudelleen päällystettävällä alueella kaivojen kannet nostetaan uuteen pintaan.

- PÄÄLLYSTEMATERIAALIT, MERKINTÖJEN SELITYS:**
- ASFALTIPÄÄLLYSTEINEN JALKAKÄYTÄVÄ, AB 11/100
 - BETONIKIVEYS, HARMAA/MUSTA ISO SAUVAKIVI (278x138x80 mm). TIILILADONNALLA SUOJATIEN KOHDALLA MUSTA BETONIKIVI, SAAREKKEIDEN PÄÄDYISSÄ HARMAA
 - VAROITUSALUE. RISTIIN URITETTU GRANIITTINEN VAROITAVA LAATTA, VIITASAAREN VAALEA, PINTA RISTIPÄÄHAKATTU. LAATAT ASENNETAAN REUNATUEN SUUNTAISESTI. VAROITUSALUEEN REUNAT LEIKATAAN SUOJATIEN SUUNTAISEKSI.

- RAKENTEET, MERKINTÖJEN SELITYS:**
- GRANIITTINEN REUNAKIVI, NÄKYMÄ 10 CM. RAAKAREUNAKIVI S170, KURUN HARMAA TASOON UPOTETTU GRANIITTINEN REUNAKIVI, NÄKYMÄ 0 CM
 - RAAKAREUNAKIVI S170, KURUN HARMAA. REUNAKIVILINJAN KORKEUSEROT TASOITETAAN N. METRIN MATKALLA ALASLASKUJEN PÄISSÄ
 - VANHA REUNAKIVI, NÄKYMÄ 10 CM. PURETTU REUNAKIVI ASENNETAAN UUELLEEN TASOON UPOTETTU VANHA REUNAKIVI, NÄKYMÄ 0 CM. REUNAKIVILINJAN KORKEUSEROT TASOITETAAN N. METRIN MATKALLA ALASLASKUJEN PÄISSÄ
 - JALKAKÄYTÄVÄN TAI PYÖRÄTIEN REUNALINJA (PÄÄLLYSTEEN REUNA)
 - NYKYINEN HULEVESIKAIVO RITILÄKANSISTOLLA
 - NYKYINEN VALAISINPYLVÄS

- LIIKENTEENOHJAUS, MERKINTÖJEN SELITYS:**
- U UUSI LIKENNEMERKKIPYLVÄS MERKKEINEEN SIOITETAAN OSOITETTUUN PAKKAAN
 - NS NYKYINEN LIKENNEMERKKI SIIRRETÄÄN OSOITETTUUN PAKKAAN
 - NP/U NYKYINEN LIKENNEMERKKI POISTETAAN JA VASTAAVA UUSI MERKKI SIOITETAAN NYKYISEEN PAKKAAN
 - NP/U+S NYKYINEN LIKENNEMERKKI POISTETAAN JA VASTAAVA UUSI MERKKI SIOITETAAN OSOITETTUUN PAKKAAN

Ajoradan sekä jkpp:n takareunan korkeudet eivät muutu.
Reunakivinäkymä on suojateiden kohdalla 0 cm muualla 10 cm.
Saarekkeiden päädyissä reunakivinäkymä on joka puolella 10 cm.
Suojateiden kohdalle varoittava laatta; ristiin uritettu graniittilaatta, Viitasaaren vaalea, ristipäähakattu pinta. Laatat asennetaan reunatuen suuntaisesti ja varoitusalueen reunat leikataan suojatien suuntaisesti.

Uusittavat reunakiviosuudet:
graniittinen, harmaa raakareunakivi, S170.
Molemmilla saarekkeilla päällystemateriaalina betonikivi, iso sauvakivi (278x138x80) tiililadonnalla. Saarekkeiden päädyissä harmaa ja suojatien kohdalla, varoitusalueen välissä, musta betonikivi.

Tässä suunnitelmassa on käytetty ETRS-GK24/N2000 taso- ja korkeuskoordinaatistoa



TAMPEREEN KAUPUNKI
KAUPUNKIYMPÄRISTÖN PALVELUALUE

Kaupunkiympäristön rakennuttaminen ja ylläpito

ORIMUSKATU
ILMATTARENKADUN LIITYMÄ
KESKISAAREKKEET

HOLVASTI
KATU- JA RAKENNUSSUUNNITELMA
ASEMAPIIRUSTUS 1:250

Diaarinumero: TRE:584/08.01.02/2025	
Tark. katu	Petri Keivaara
Tark. liikenne	Heljä Aarnikko
Pvm.	17.4.2025

Kuntatekniikan suunnittelu	Piirt. Elina Palovuori Suunn. Elina Palovuori	Piir.n:o 1/22827/1
----------------------------	--	--------------------