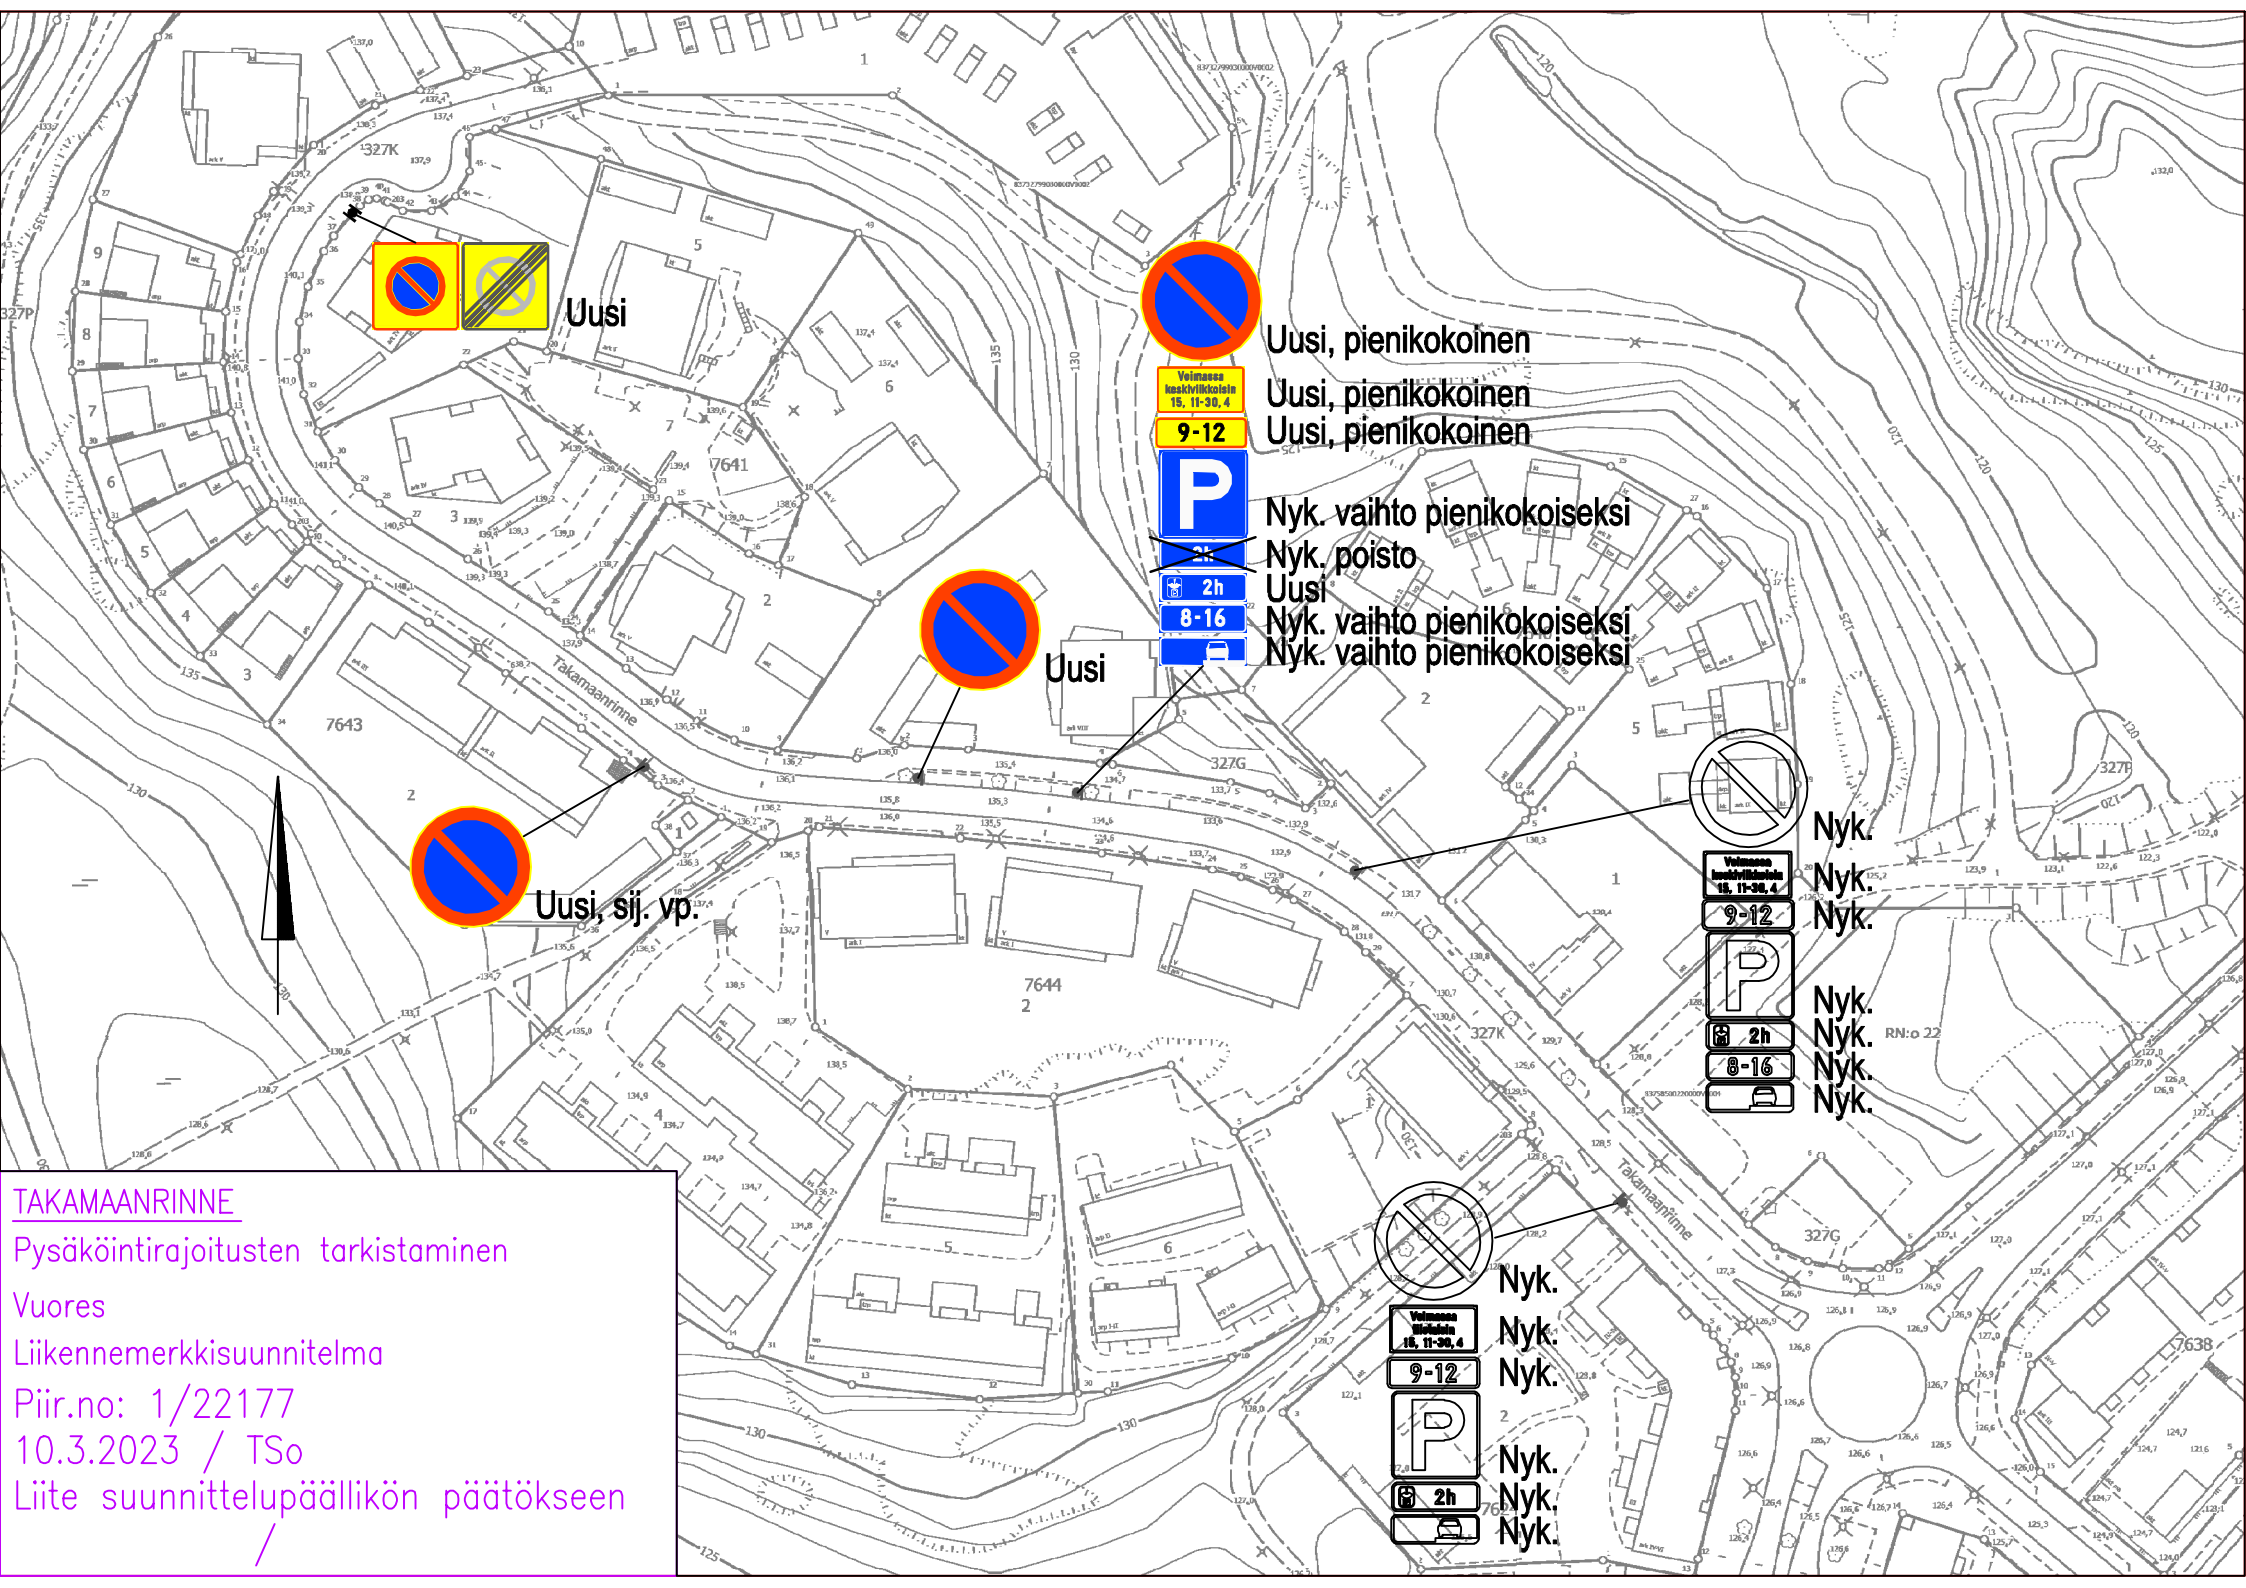


TAKAMAANRINNE

Pysäköintirajoitusten tarkistaminen

Vuores

Liikennemerkkisuunnitelma

Piir.no: 1/22177

10.3.2023 / TSo

Liite suunnittelupäällikön päätökseen

/