




AIHIO ARKKITEHDIT



FRENCKELL


TAMPERE.
FINLAND



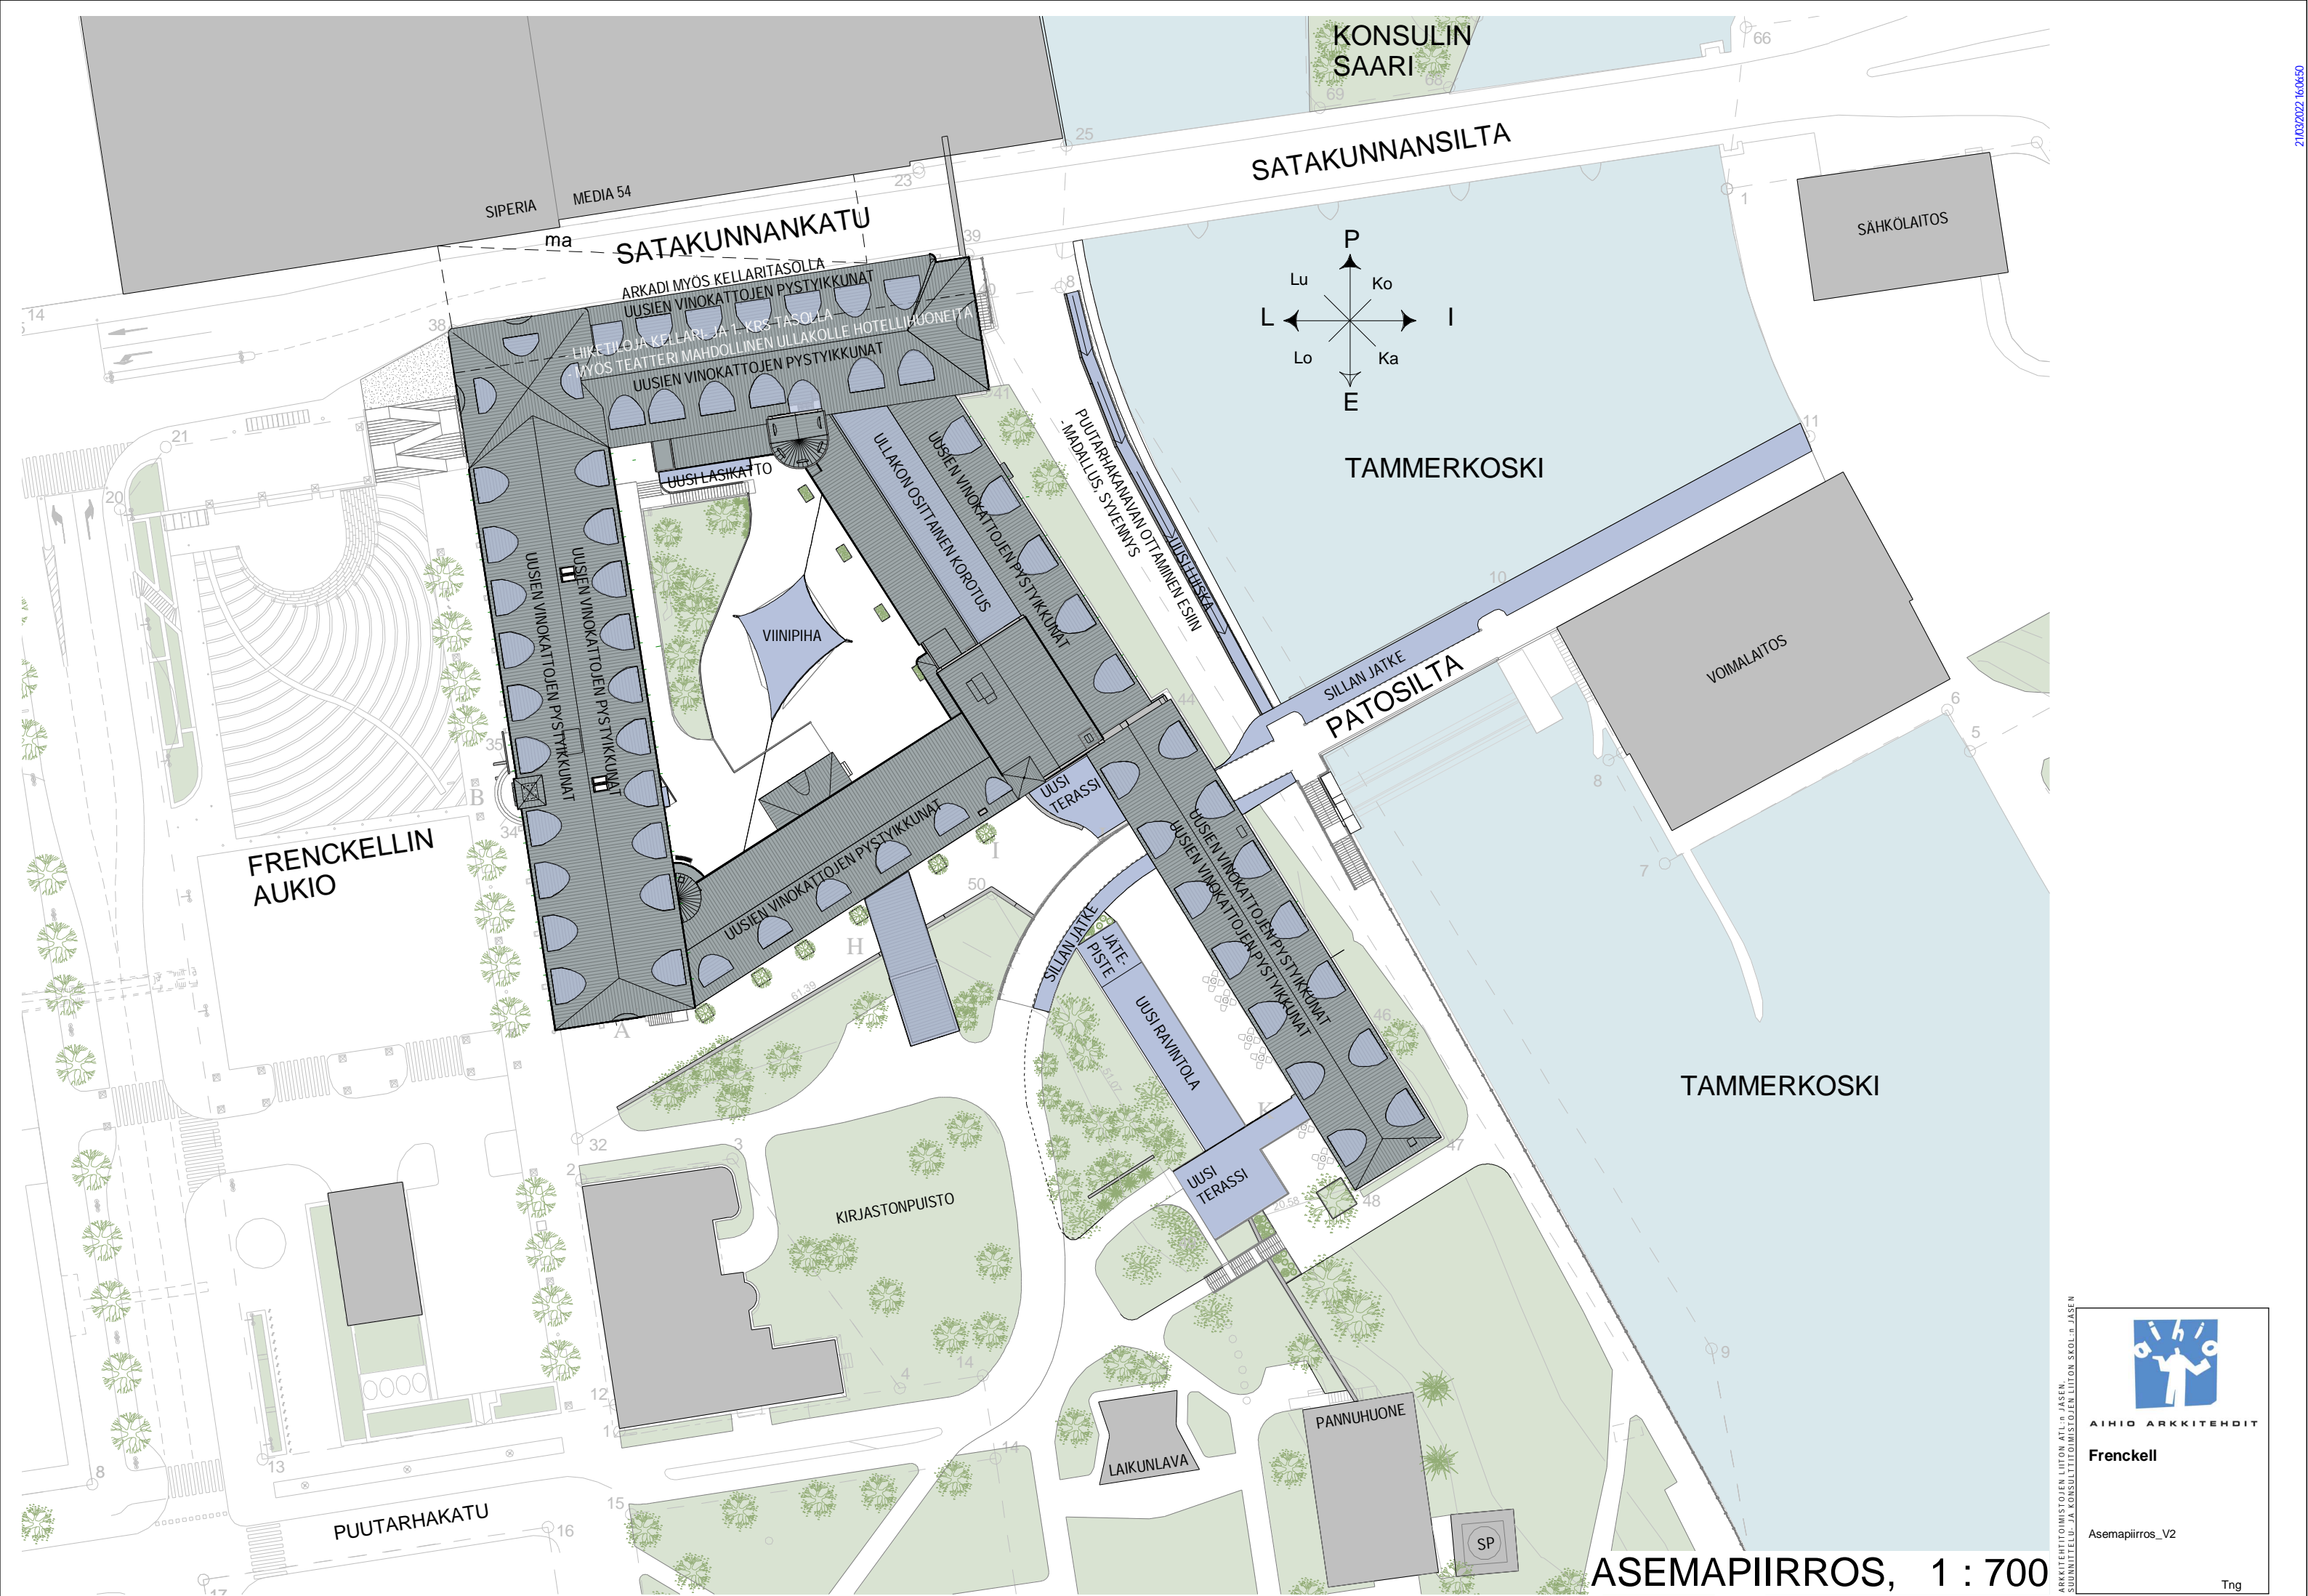

ASEMAPIIRROS, 1 : 700

ARKKITEHTITOIMISTOJEN LIITON AT:n JÄSEN
SUUNNITTELU- JA KONSULTTIYRITYKSEN LIITON SKOL:n JÄSEN



AIHO ARKKITEHDIT
Frenczell

Asemapiirros_V2

Tng




K, 1 : 400

- BOUTIQUEHOTELLIN HUONEET
- RAVINTOLA
- RAVINTOLA / LIIKETILA
- RAVINTOLAKEITTIÖ
- PRSH
- IV-KH
- TEKN.TILA / APUTILA

K

ARKKITEHTITOIMISTOJEN LIITON AT:n JÄSEN
SUUNNITTELU- JA LAUSUNTOTOIMISTOJEN LIITON SKOL:n JÄSEN



AIHIO ARKKITEHDIT
Frenckell

HOTELLIHUONEET
K.KRS

15.10.2021 Tng



P, 1 : 400

- BOUTIQUEHOTELLIN HUONEET
- KAUPUNKIHOTELLIN HUONEET
- KUNTOSALI
- RAVINTOLA
- LIIKETILA
- MUSEO
- SPA
- RAVINTOLA / LIIKETILA
- RAVINTOLAKEITTIÖ
- PRSH
- TEKN.TILA / APUTILA


Kaupunkihotelli

Kerros	Tila	Yht
P	479.0 m ²	14
1. krs	849.0 m ²	26
2. krs	999.5 m ²	32
3. krs	1118.0 m ²	41
4. krs	82.0 m ²	2
4 +1800	168.5 m ²	5
Yhteensä	3696.5 m²	120

Boutiquehotelli

Kerros	Tila	Yht
K	177.5 m ²	9
P	299.0 m ²	15
1. krs	496.0 m ²	26
2. krs	355.5 m ²	23
Yhteensä	1328.0 m²	73

P



AHIO ARKKITEHDIT

Frenckell

HOTELLIHUONEET
P.KRS


15.10.2021 Tng

MEDIA 54
MAHDOLLINEN ALIKULKU
71.0
+89.030

YHTEYS PARKKIHALLIIN

1. krs, 1 : 400

- BOUTIQUEHOTELLIN HUONEET
- KAUPUNKIHOTELLIN HUONEET
- KAUPUNKIHOTELLIN SISÄÄNKÄYNTI
- RAVINTOLA
- TOIMISTO
- MUSEO
- TEATTERI
- PRSH
- IV-KH
- TEKN.TILA / APUTILA
- VASTAANOTTO - AULA

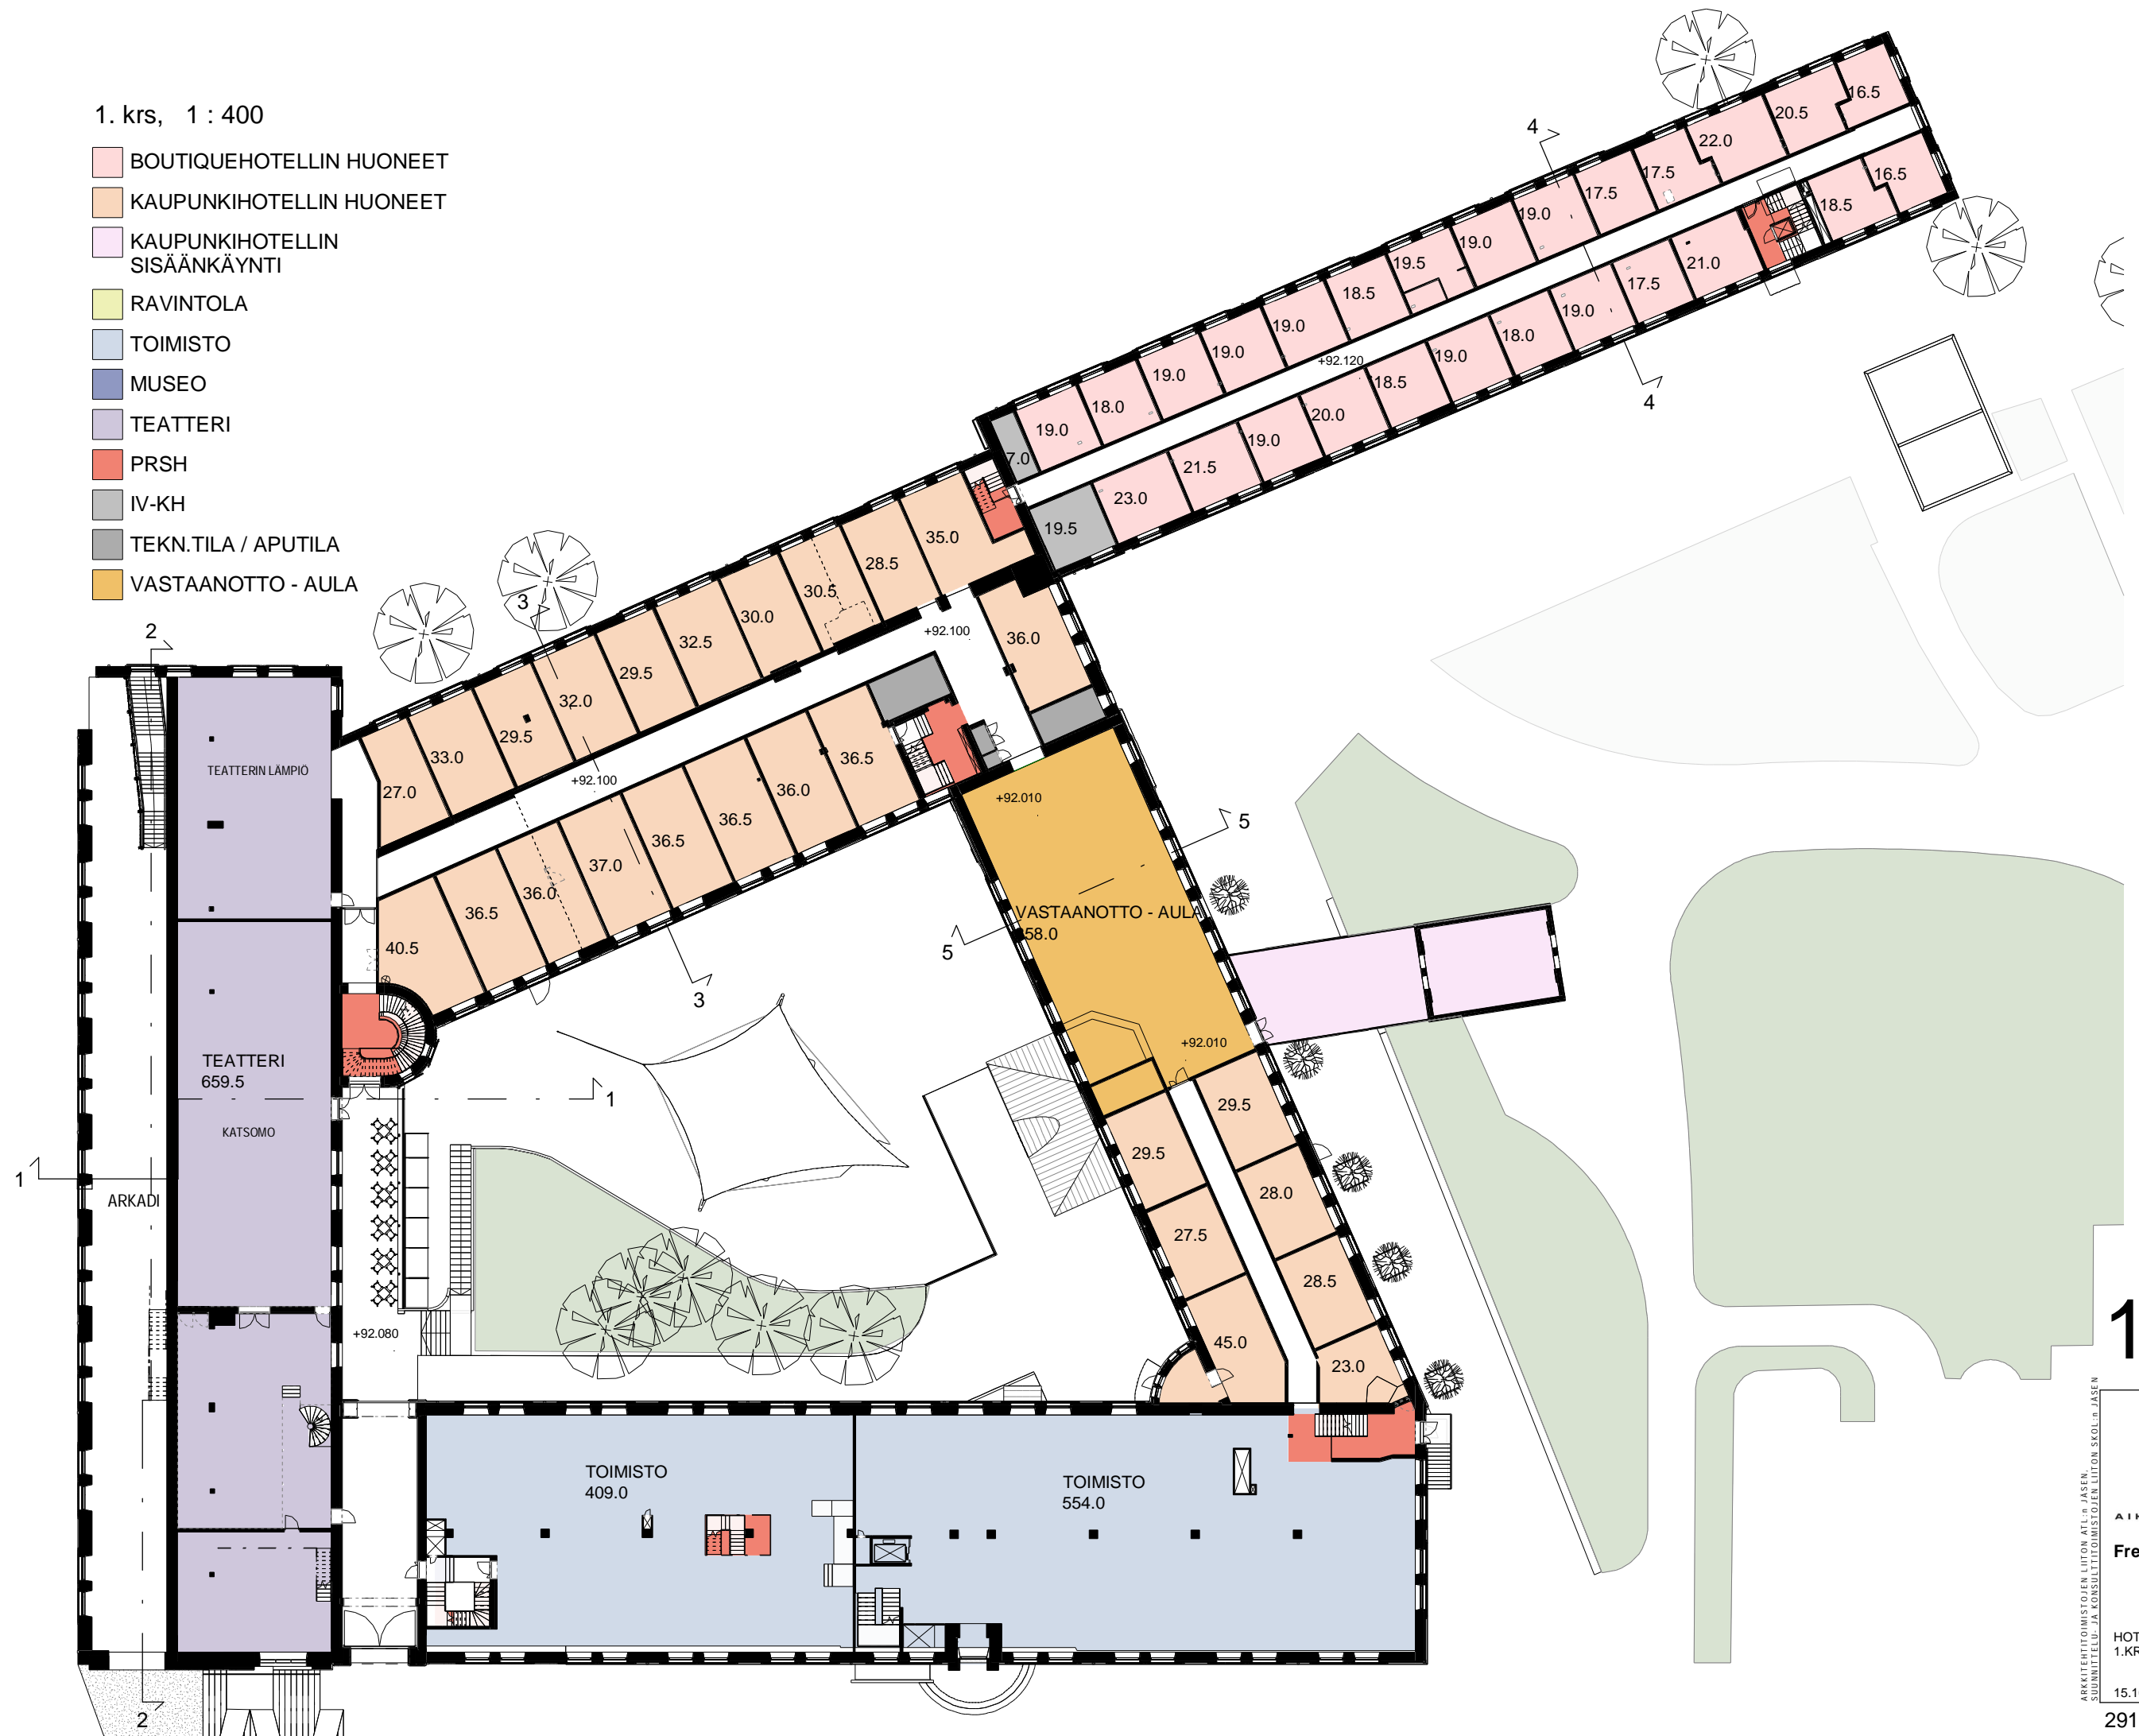

ARKKITEHTITOIMISTOJEN LIITON ATL:n JÄSEN
SUUNNITTELU- JA KONSULTTITOIMISTOJEN LIITON SKOL:n JÄSEN



AIHIO ARKKITEHDIT

Frenckell

HOTELLIHUONEET
1.KRS



15.10.2021 Tng

2913 L04

1

2. krs, 1 : 400

- BOUTIQUEHOTELLIN HUONEET
- KAUPUNKIHOTELLIN HUONEET
- TOIMISTO
- PRSH
- IV-KH
- TEKN.TILA / APUTILA

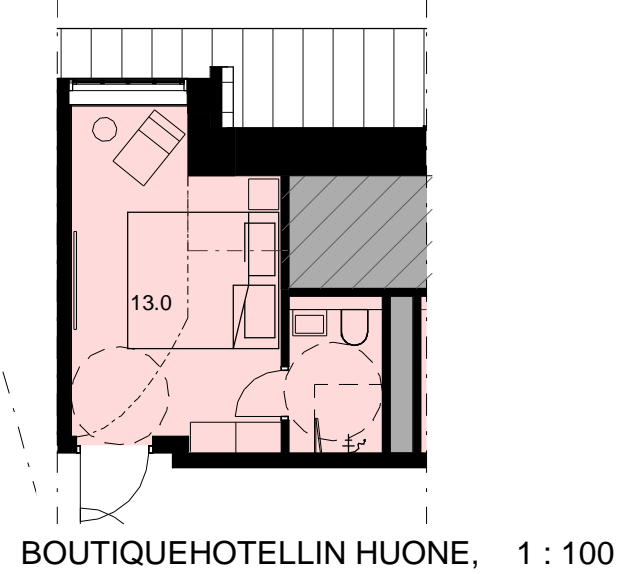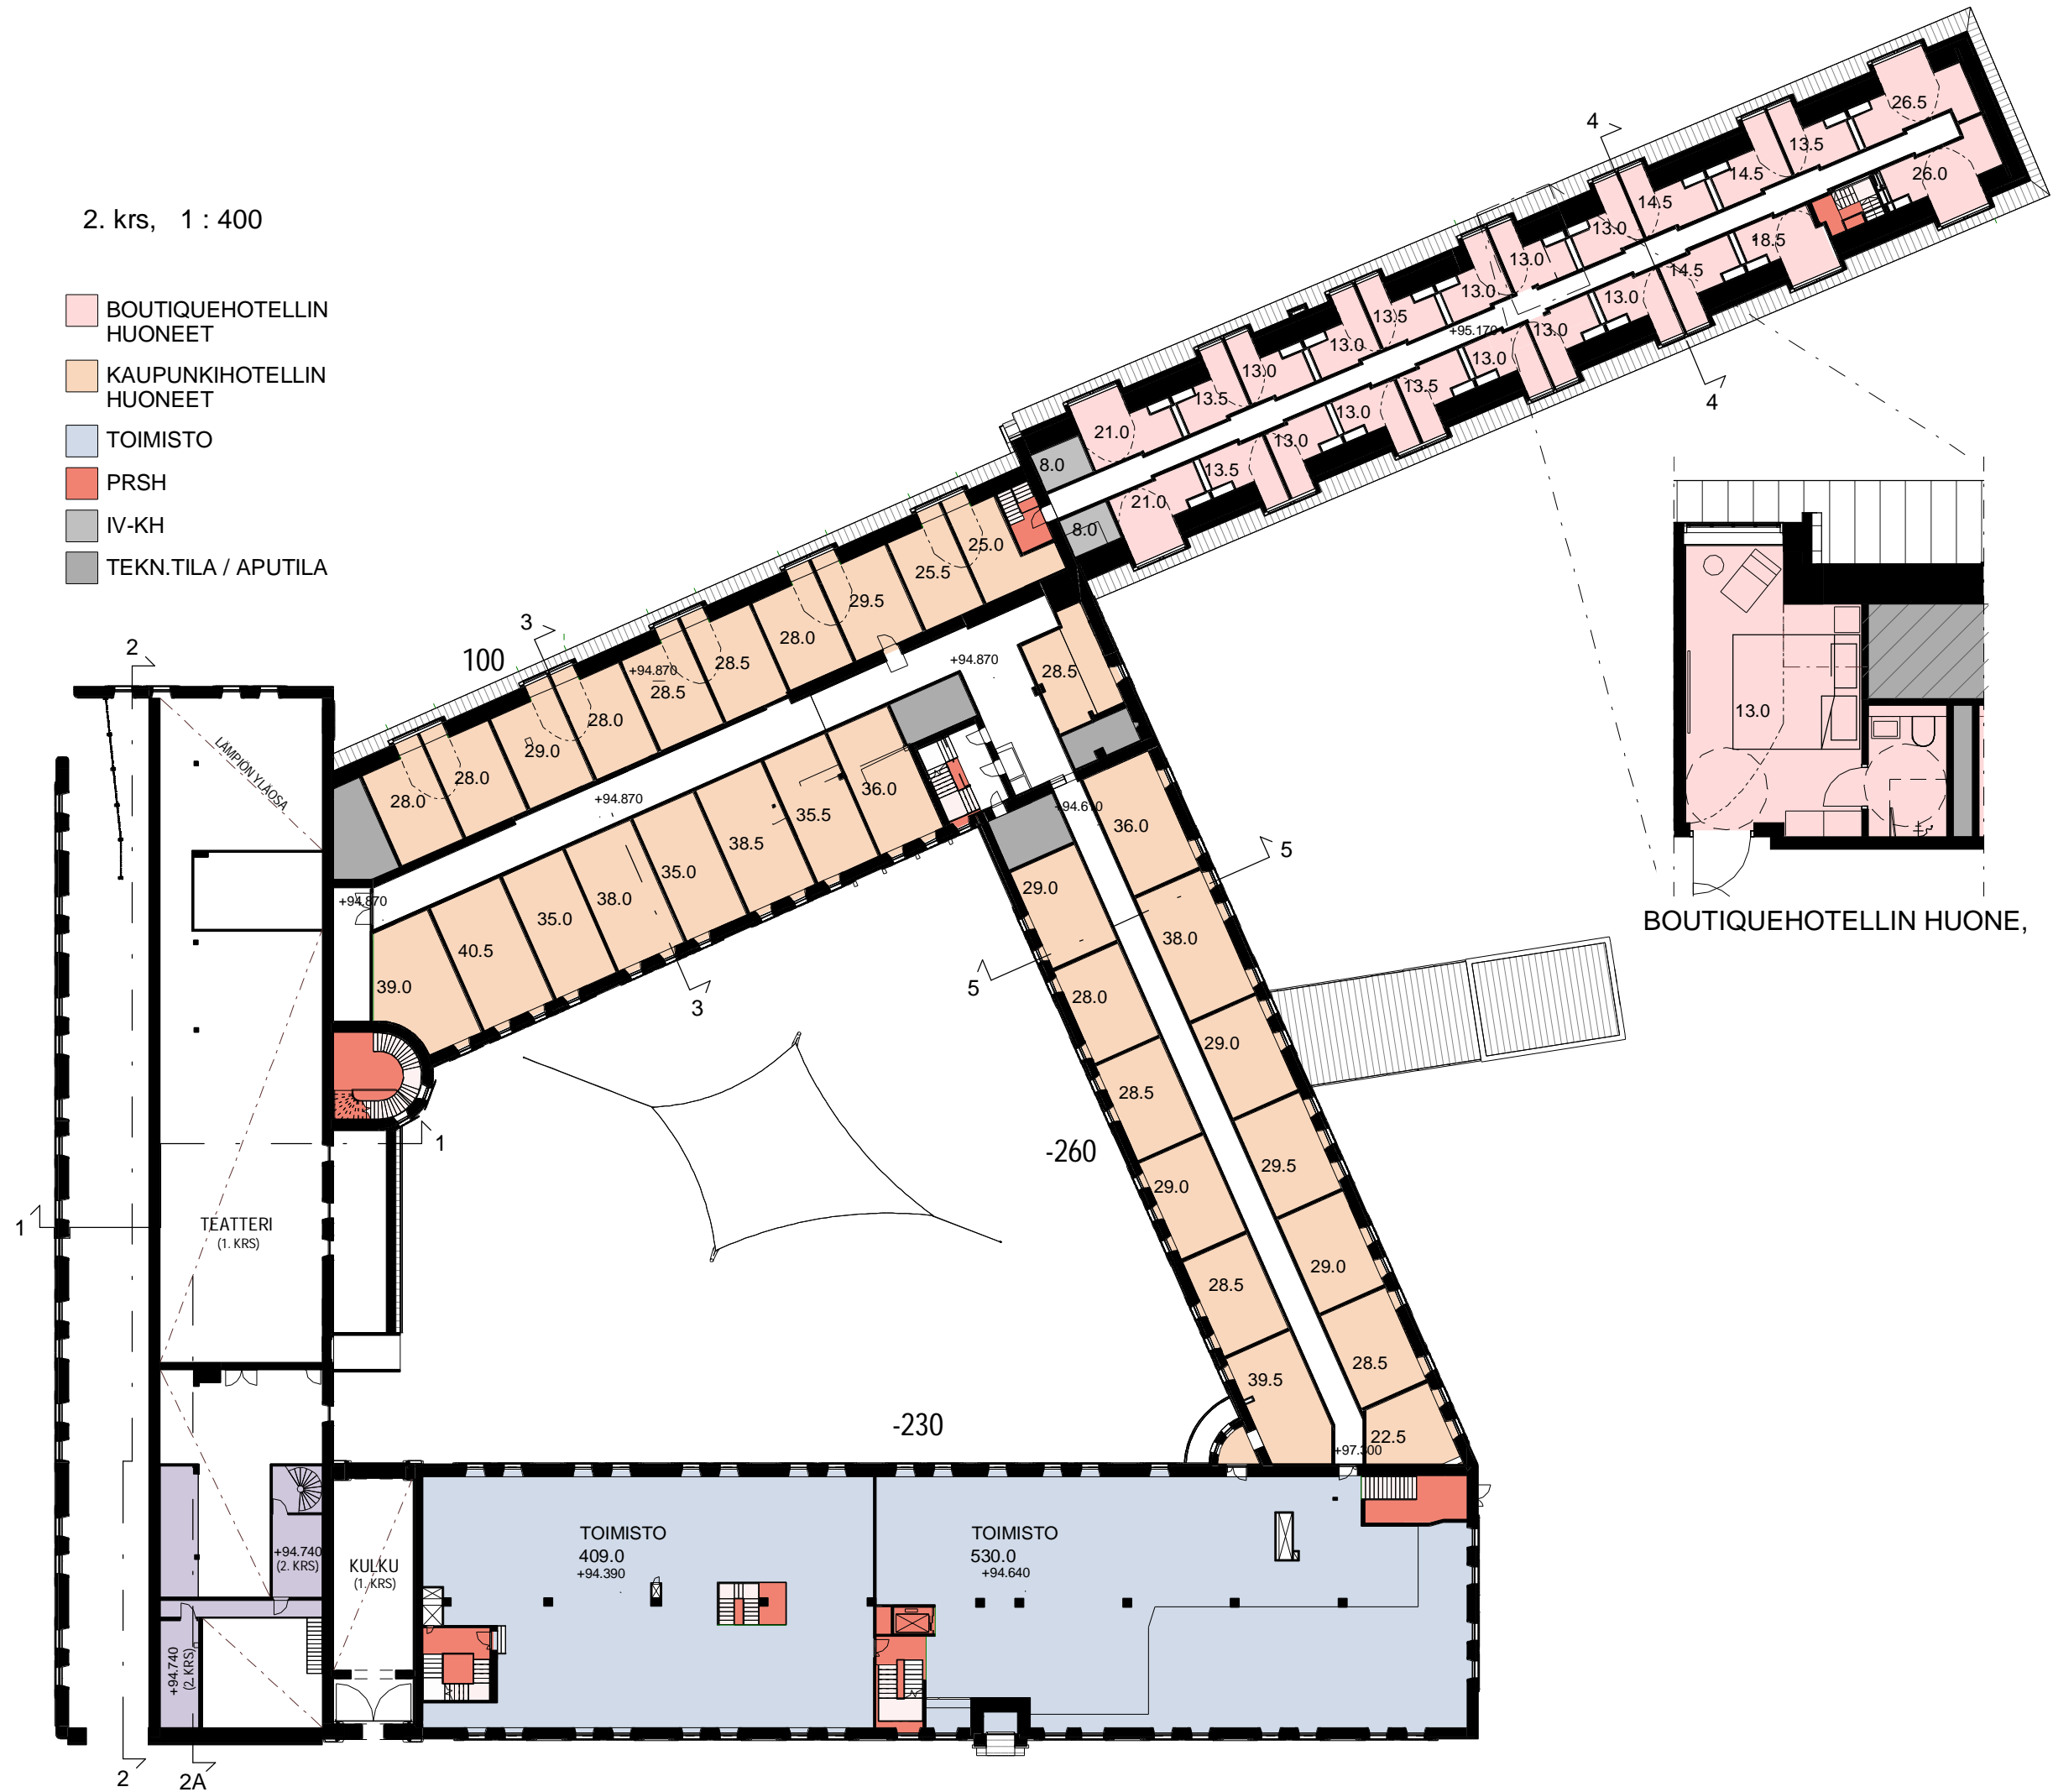

2

ARKKITEHTITOIMISTOJEN LIITON ATL:n JÄSEN
SUUNNITTELU- JA SOSIAALITOIMISTOJEN LIITON SKOL:n JÄSEN

aiho
AIHO ARKITEHDIT

Frenckell


HOTELLIHUONEET
2.KRS

15.10.2021 Tng

2913 L05

3. krs, 1 : 400

- KAUPUNKIHOTELLIN HUONEET
- TOIMISTO
- PRSH
- IV-KH
- TEKN.TILA / APUTILA

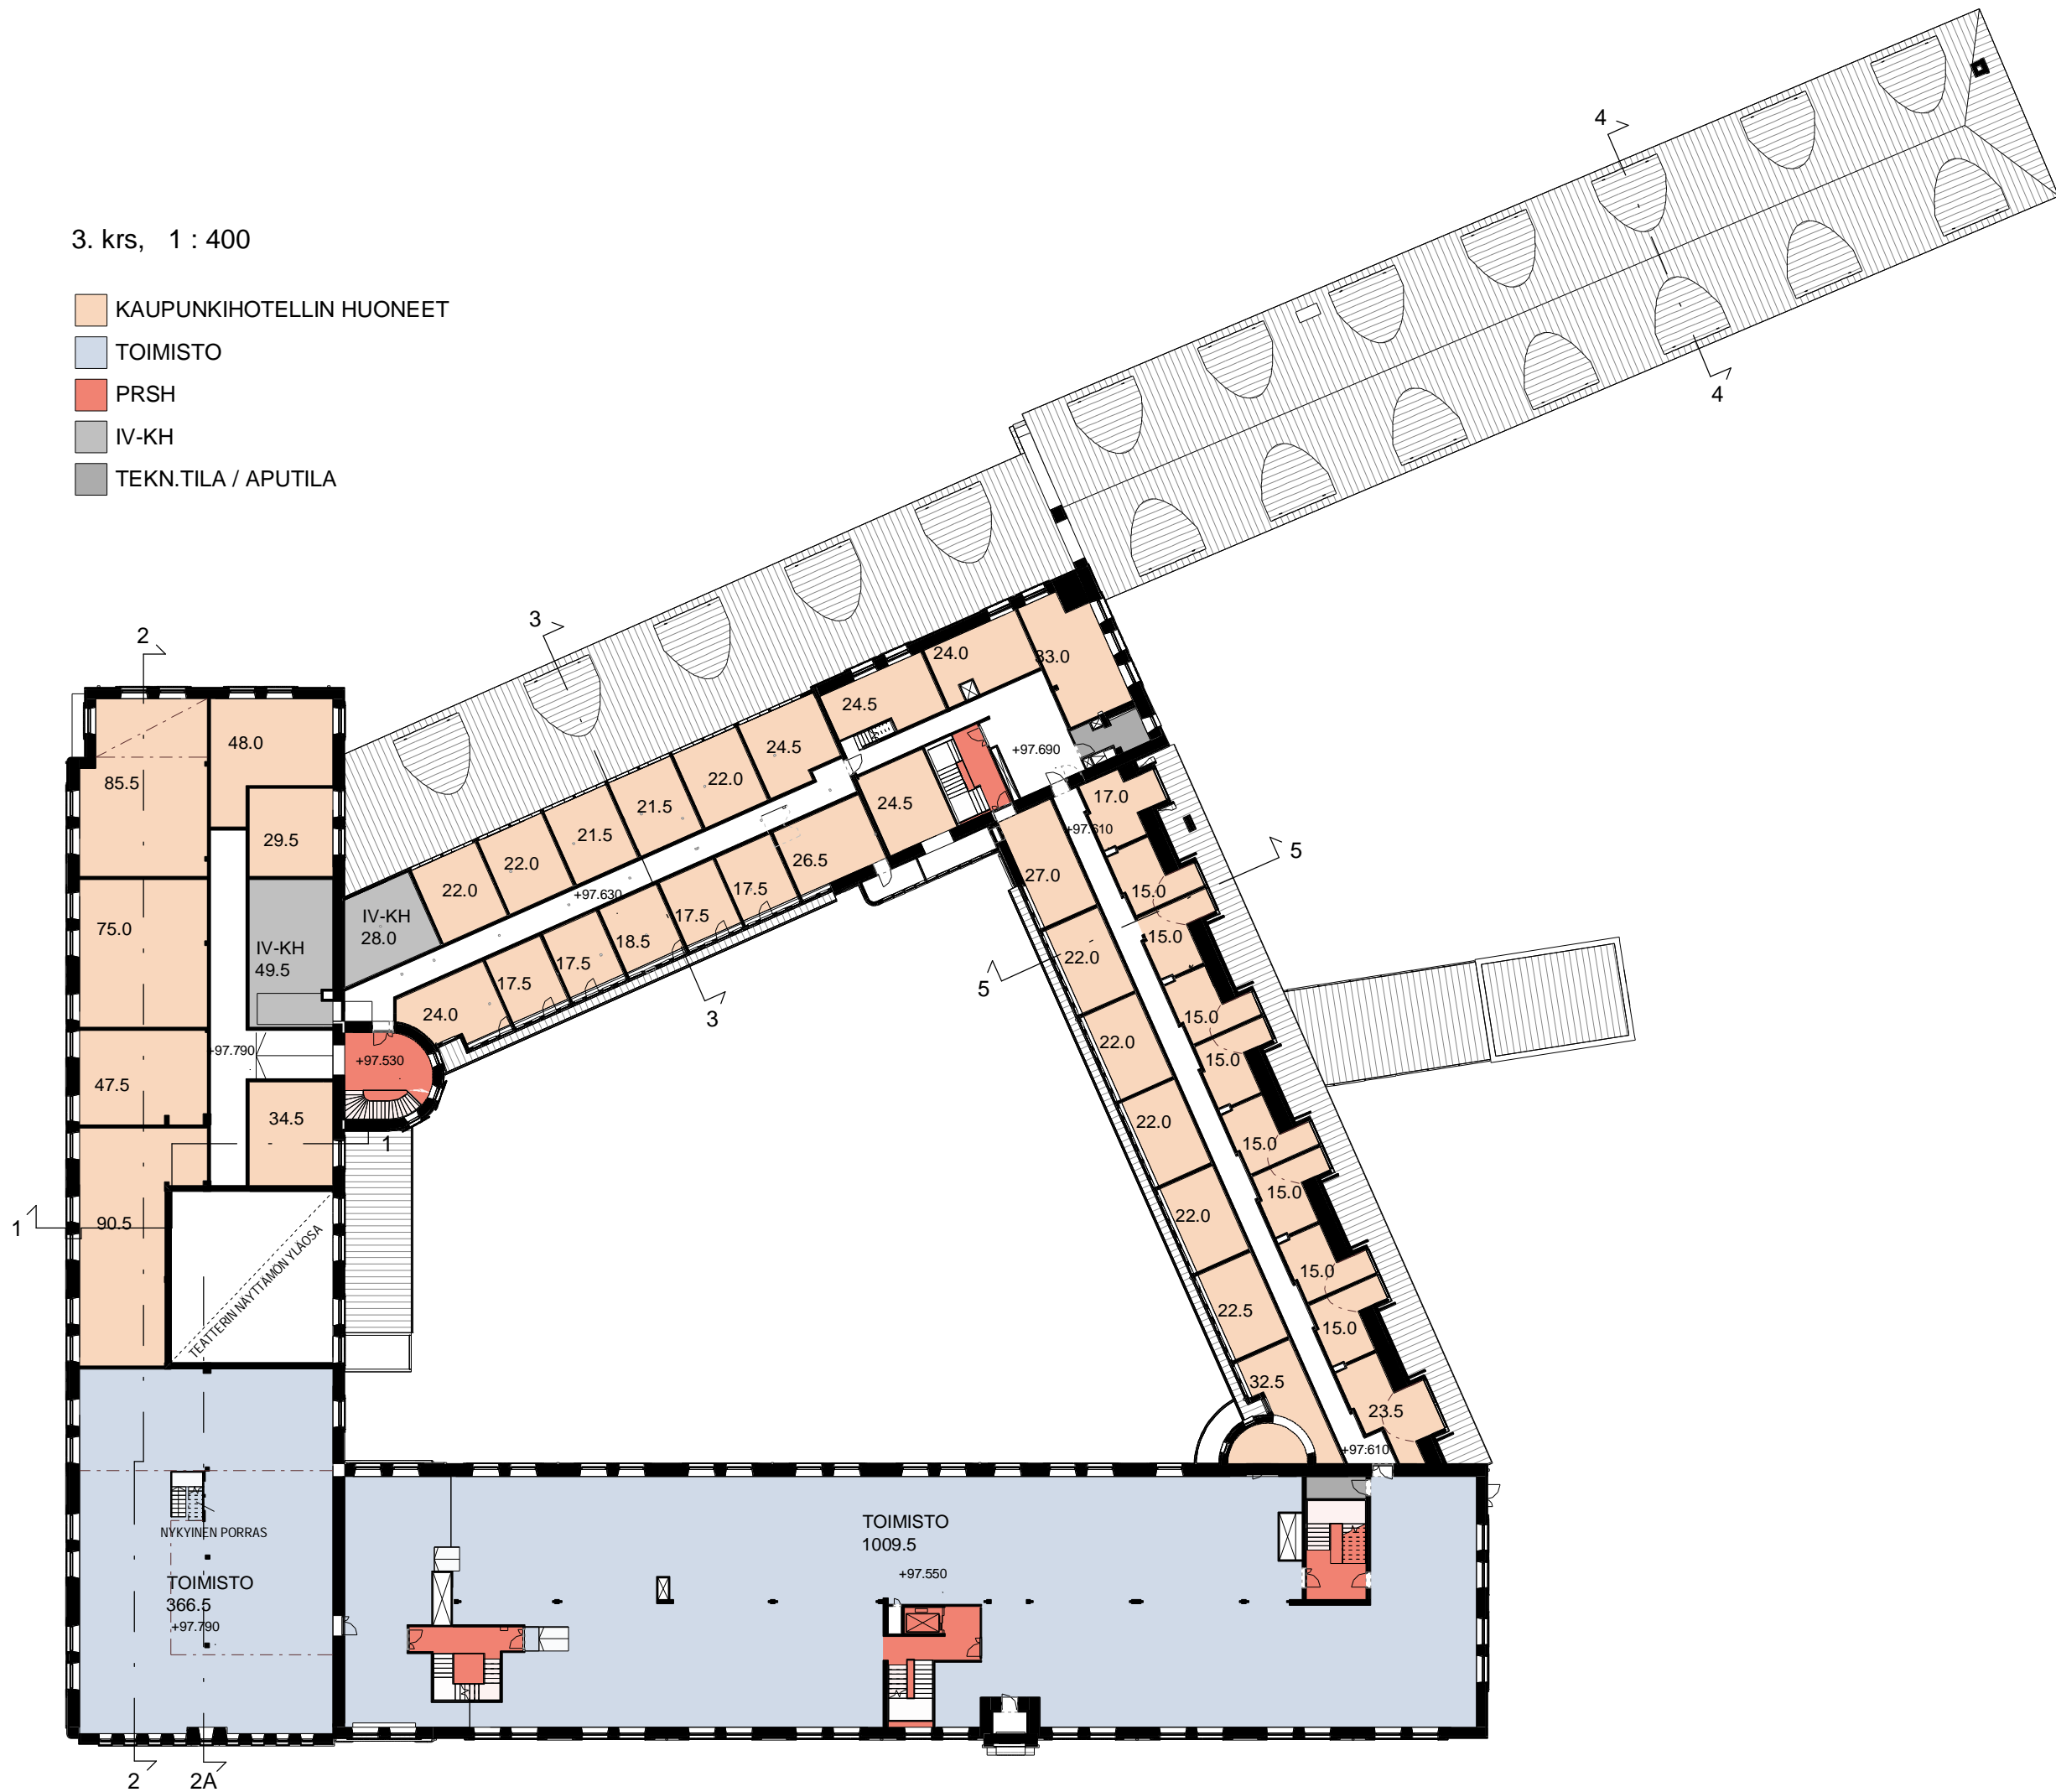

3

ARKKITEHTITOIMISTOJEN LIITON AT:n JÄSEN
SUUNNITTELU- JA SOSIAALITOIMISTOJEN LIITON SKOL:n JÄSEN

AHIO ARKKITEHDIT

Frenckell


HOTELLIHUONEET
3.KRS

15.10.2021 Tng

2913 L06

4. krs, 1 : 400

- KAUPUNKIHOTELLIN HUONEET
- TOIMISTO
- PRSH
- IV-KH
- TEKN.TILA / APUTILA

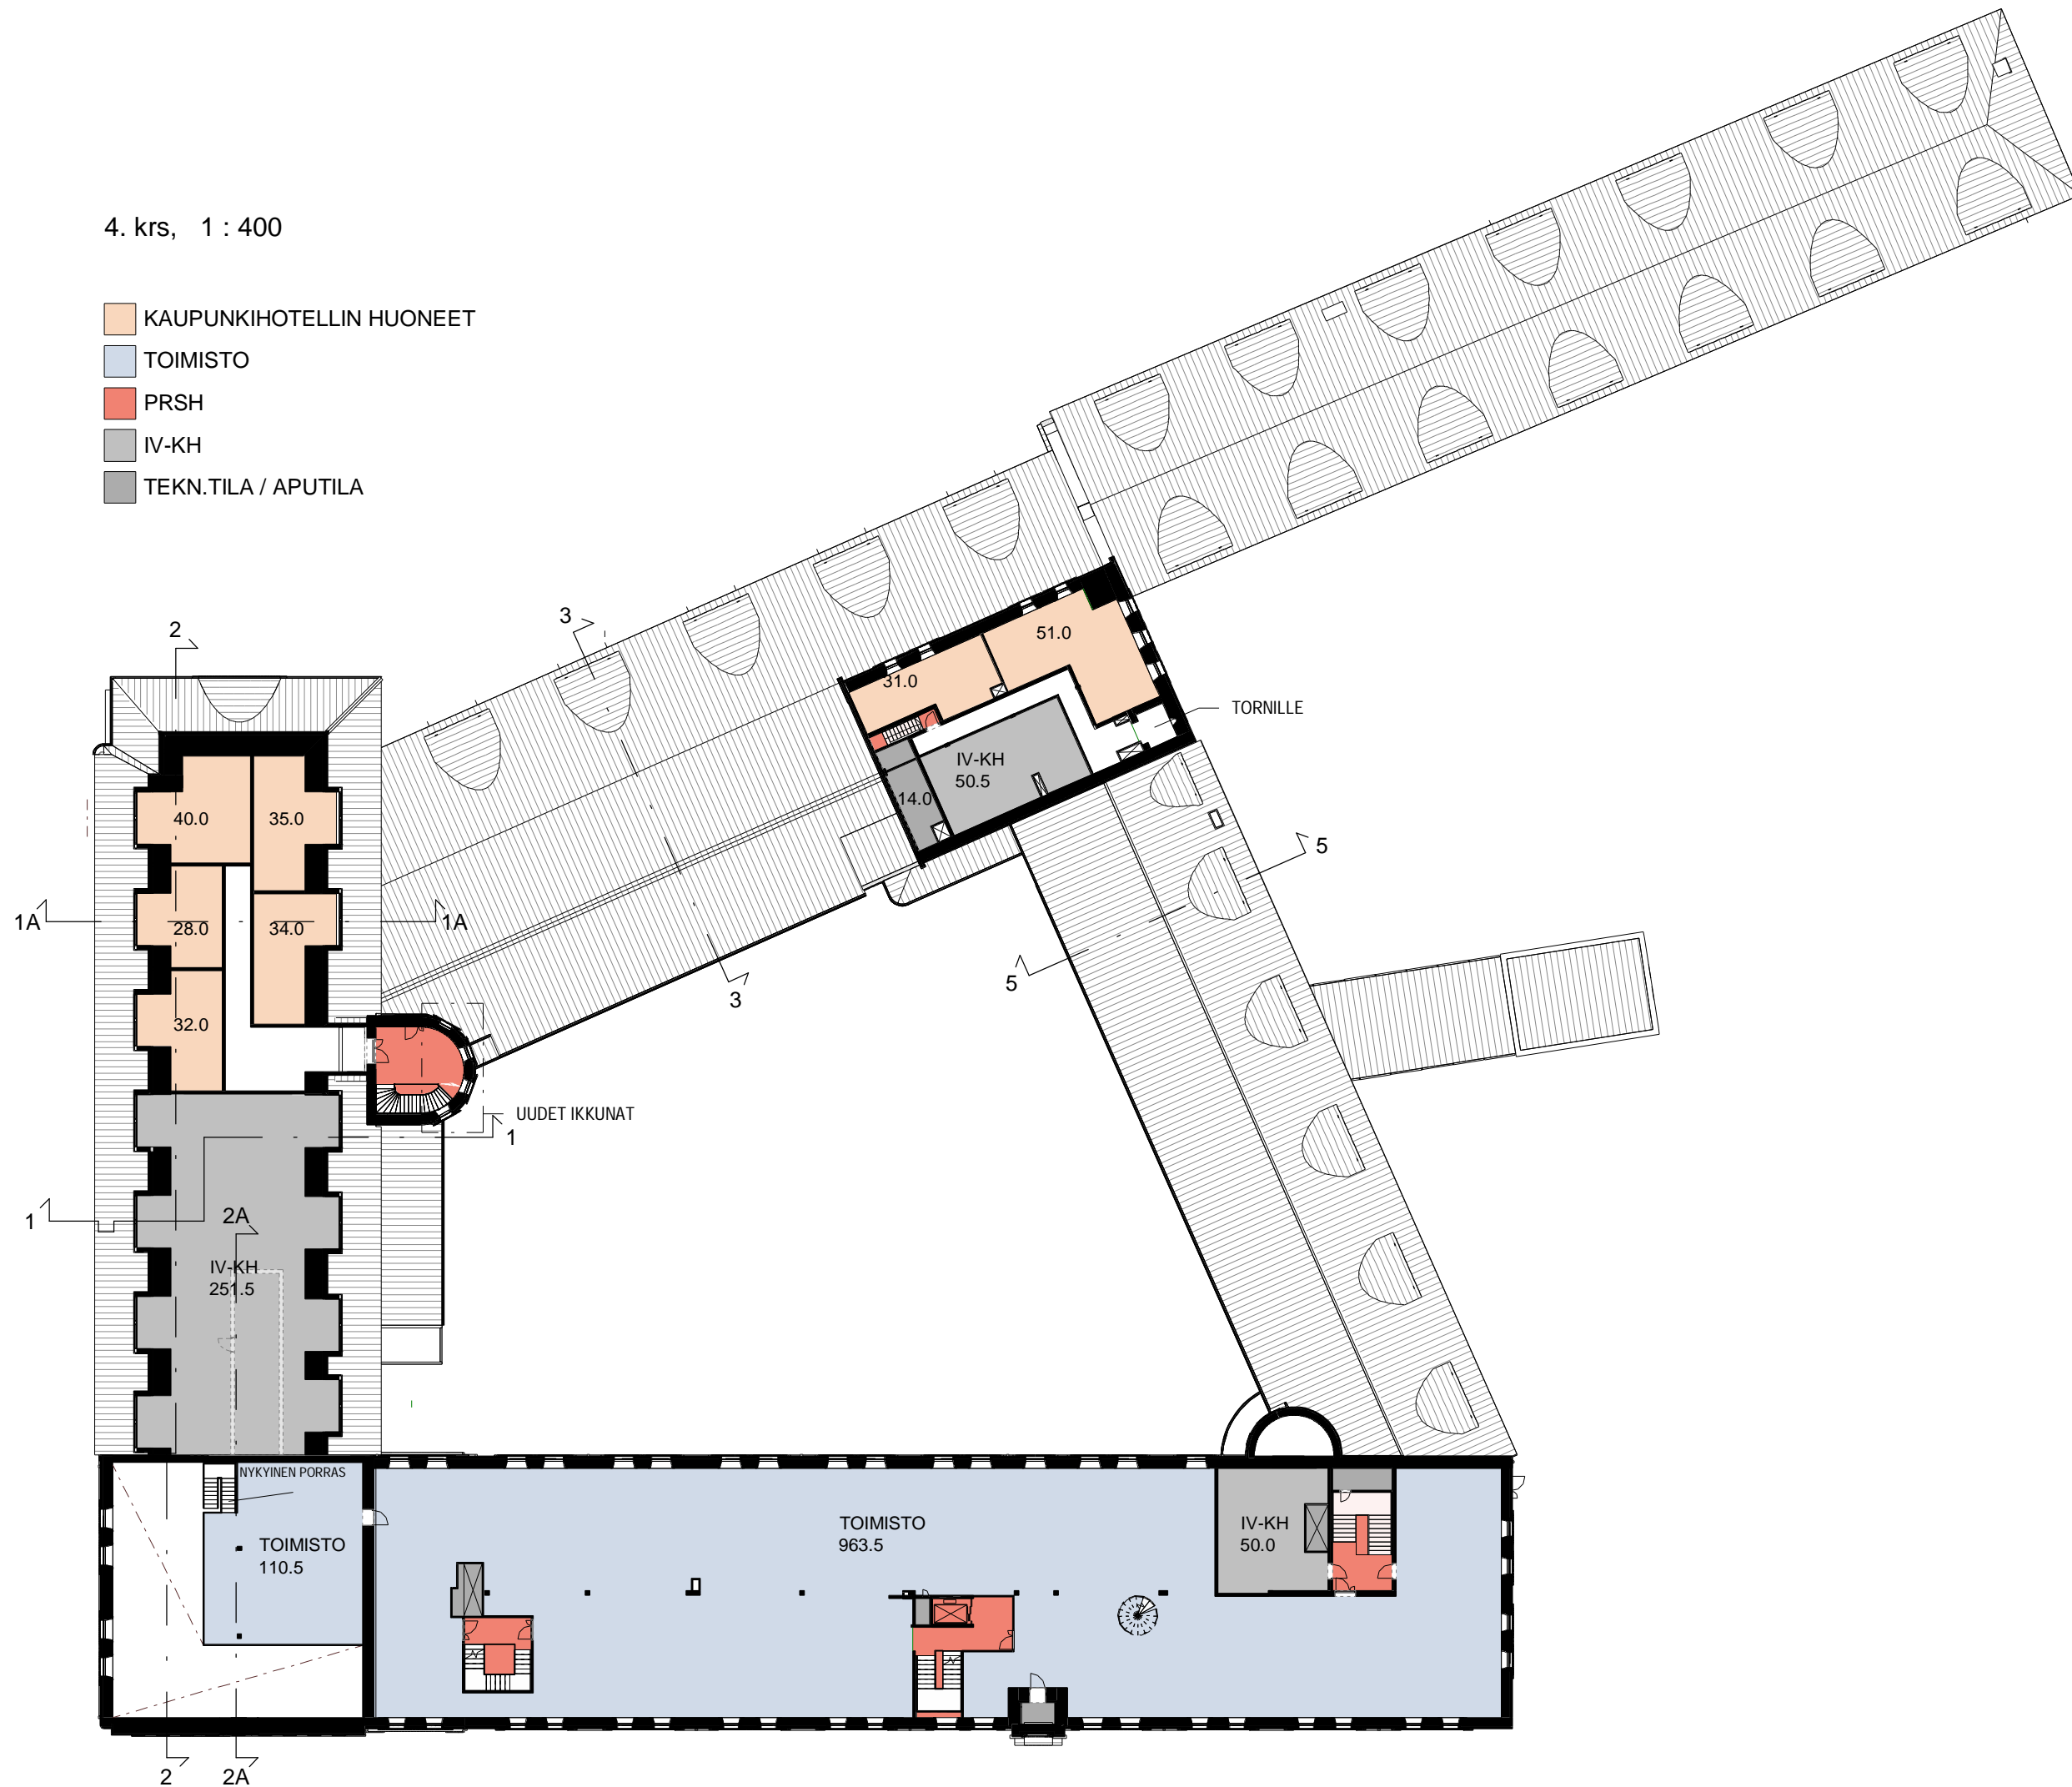

4

ARKKITEHTI TOIMISTON LIIKON AT: L. JÄSEN, SUUNNITTELU- JA KOUSULLI TOIMISTOJEN LIITON SKOL:n JÄSEN



AIHIO ARKKITEHDIT


Frenckell

HOTELLIHUONEET
4.KRS

15.10.2021 Tng

5. krs, 1 : 400

- TOIMISTO
- PRSH
- TEKN.TILA / APUTILA

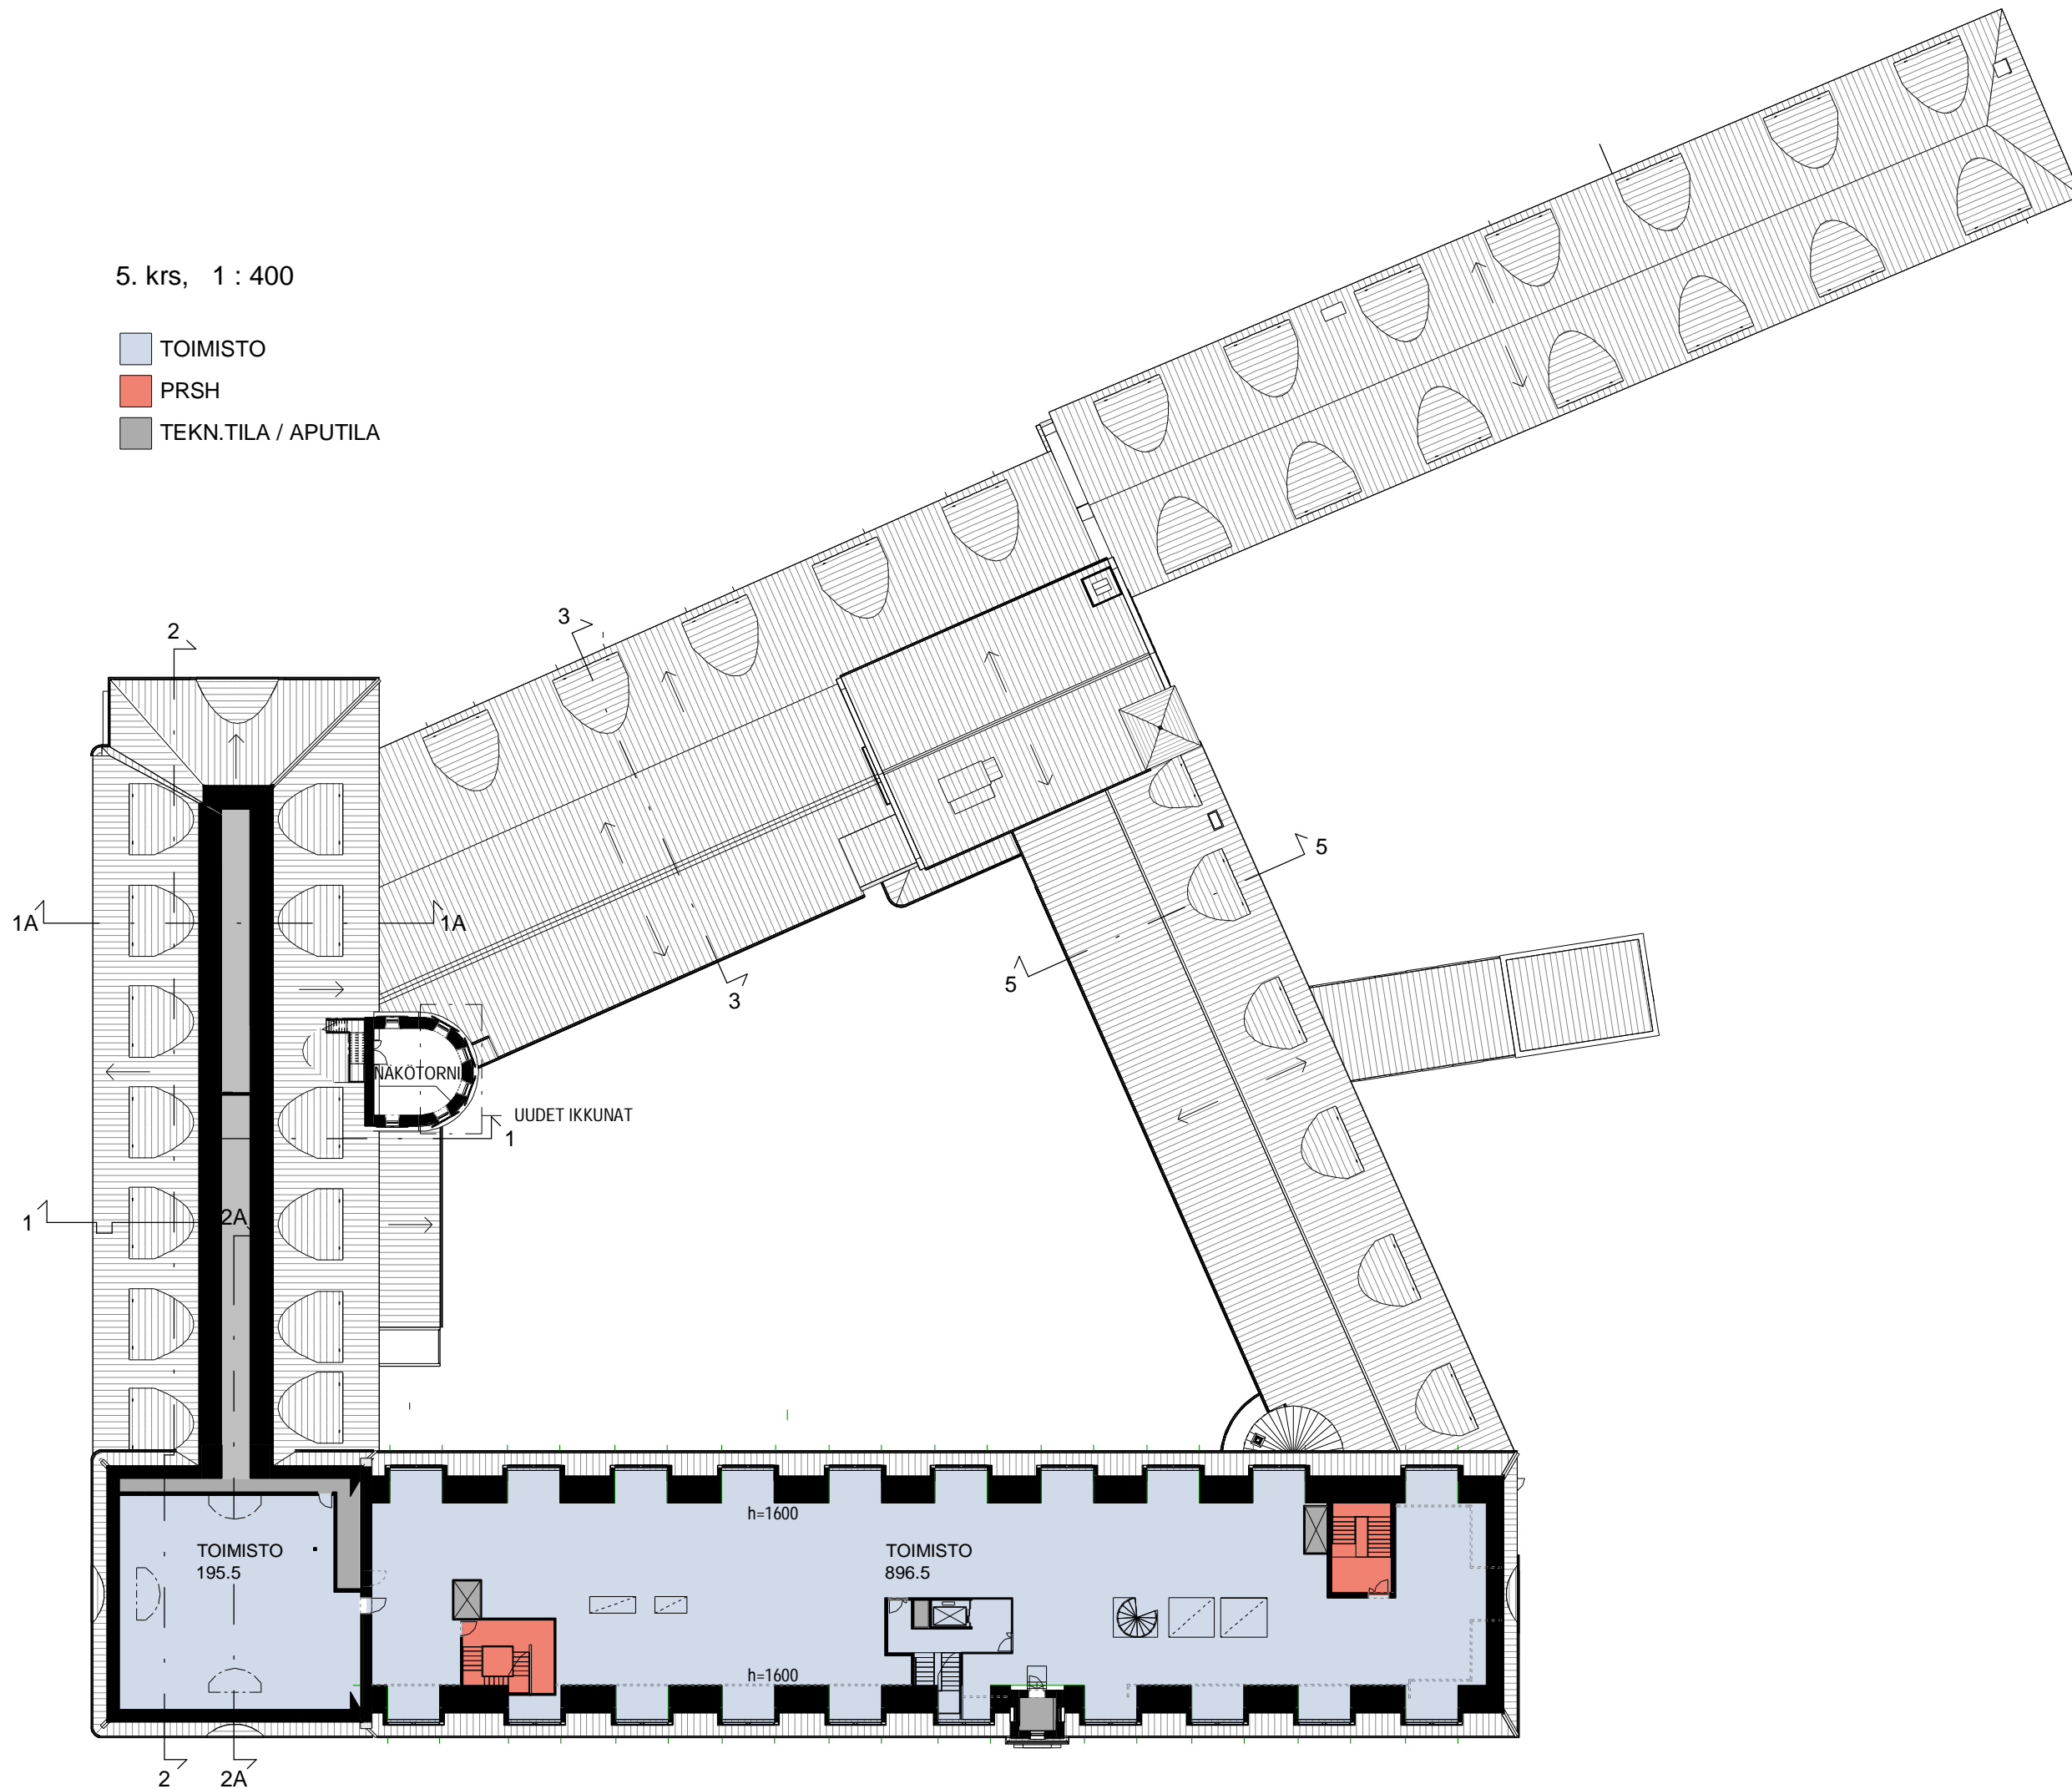

5

ARKKITEHTI TOIMISTON LIIKON AT:n JÄSEN
SUUNNITTELU- JA KOUSULLISET TOIMISTOJEN LIIKON SKOL:n JÄSEN




AIHO ARKKITEHDIT

Frenckell


HOTELLIHUONEET
5.KRS

15.10.2021 Tng


2913 L08

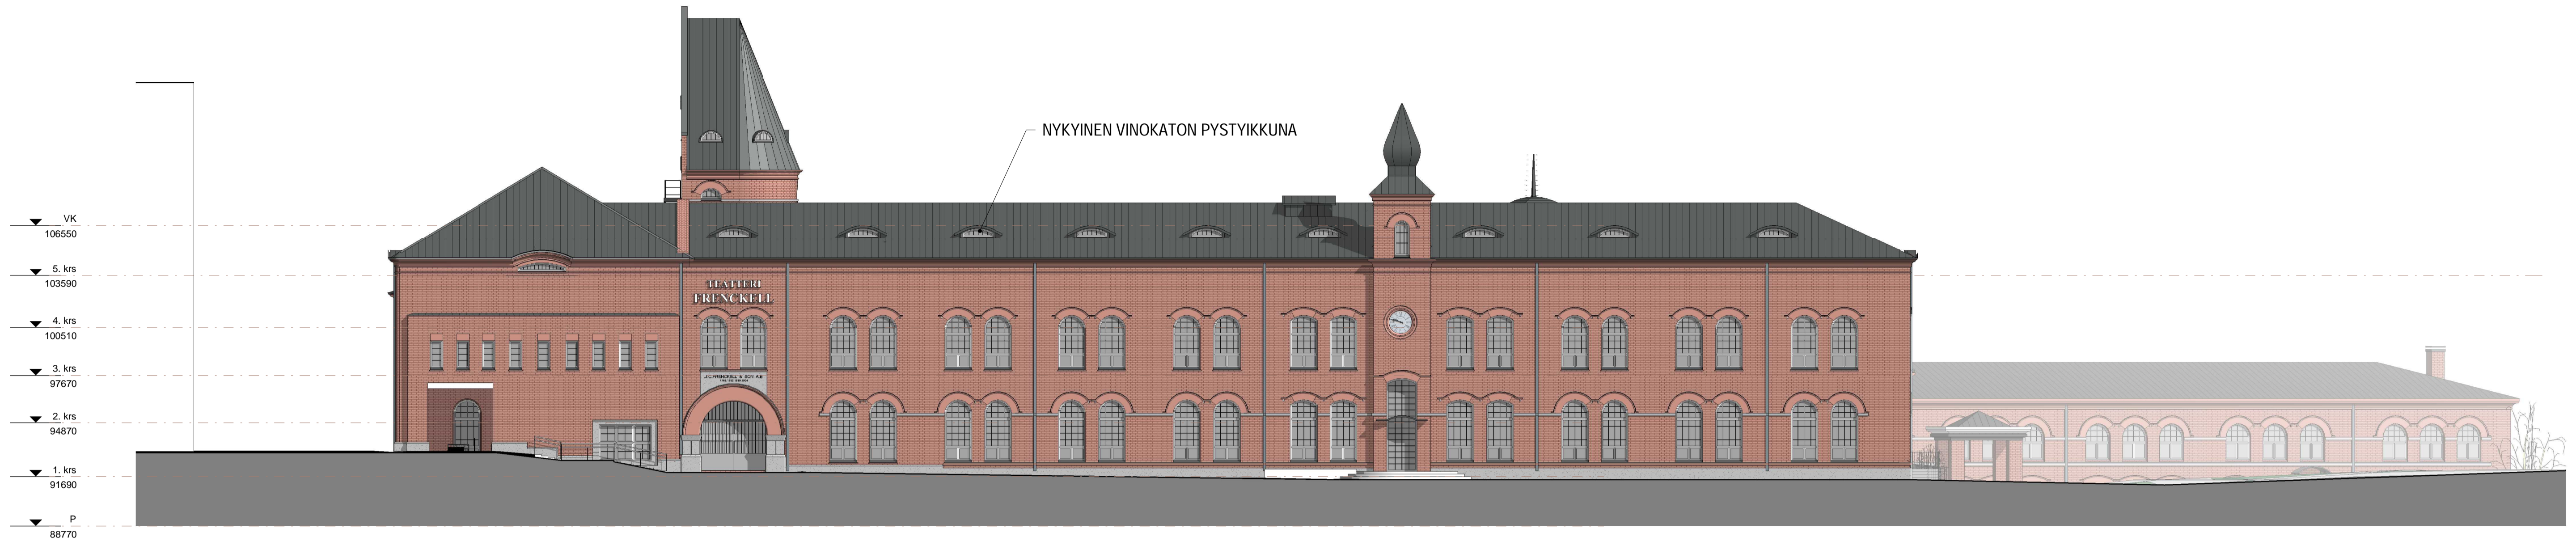


JUL LÄNTEEN 1_NYKYINEN, 1 : 200

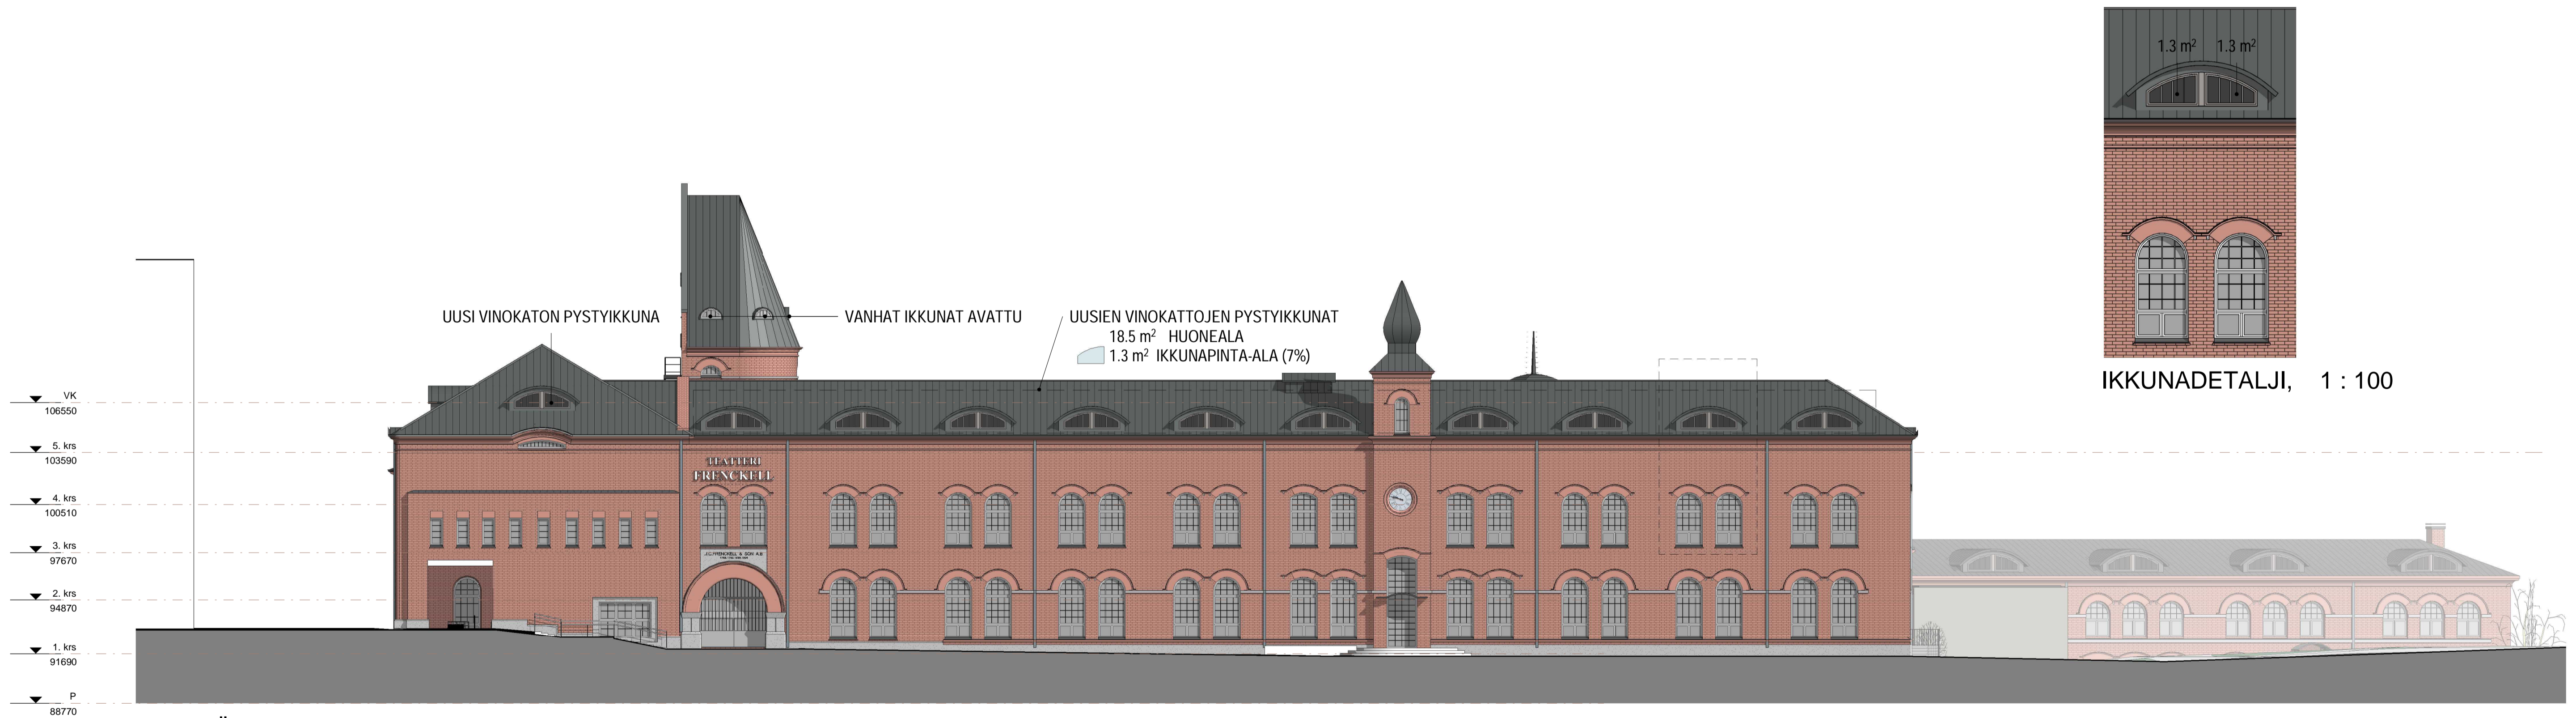


JUL LÄNTEEN 1_V1, 1 : 200

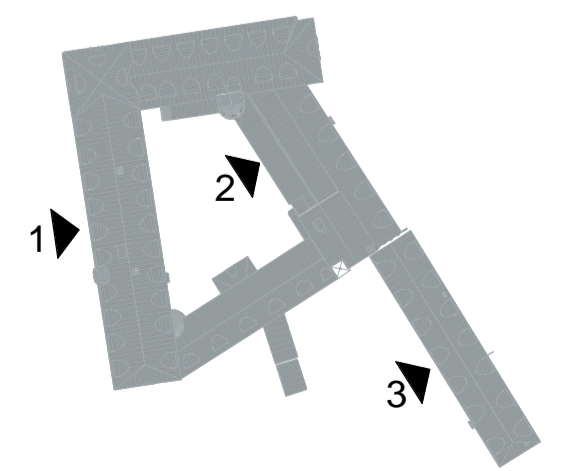


JULKISIVU LÄNTEEN 1

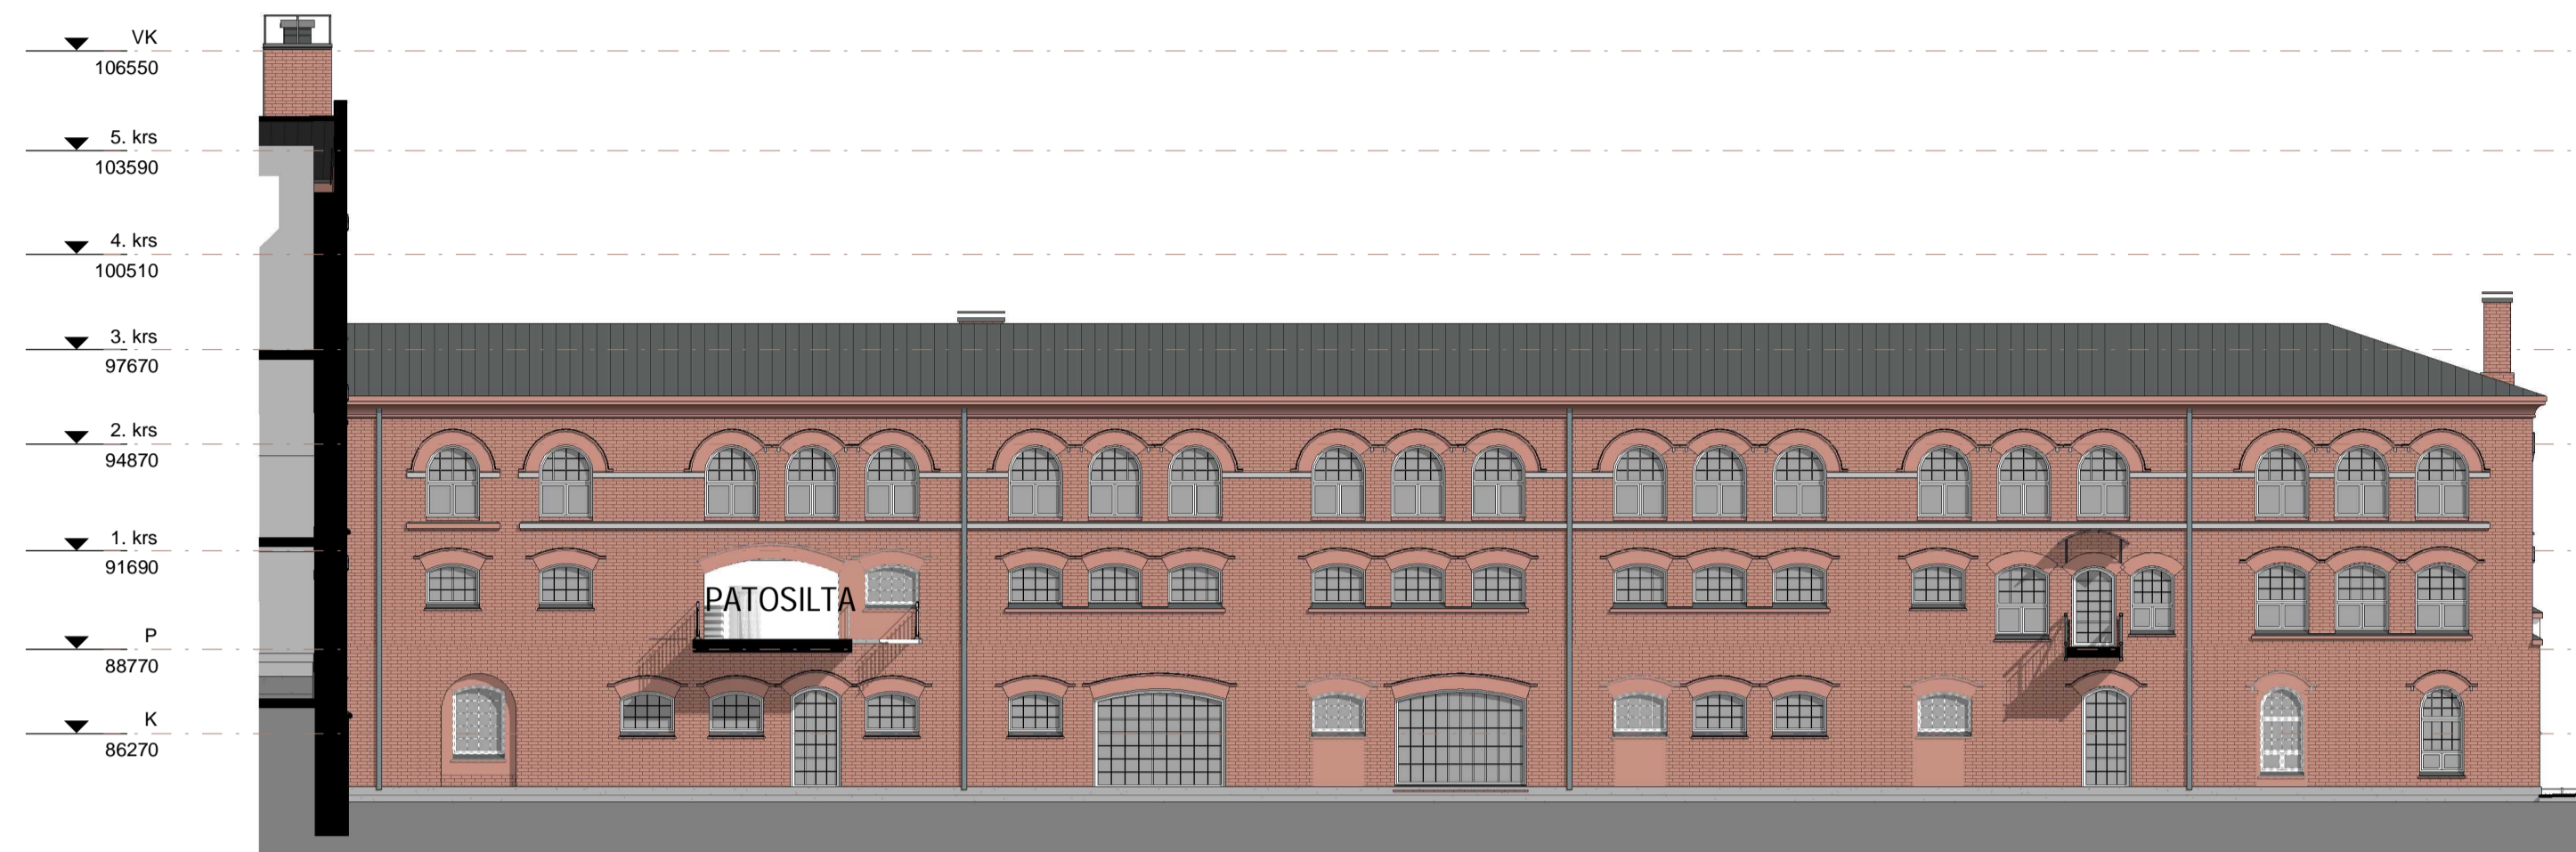


JUL LÄNTEEN 3_NYKYINEN, 1 : 200

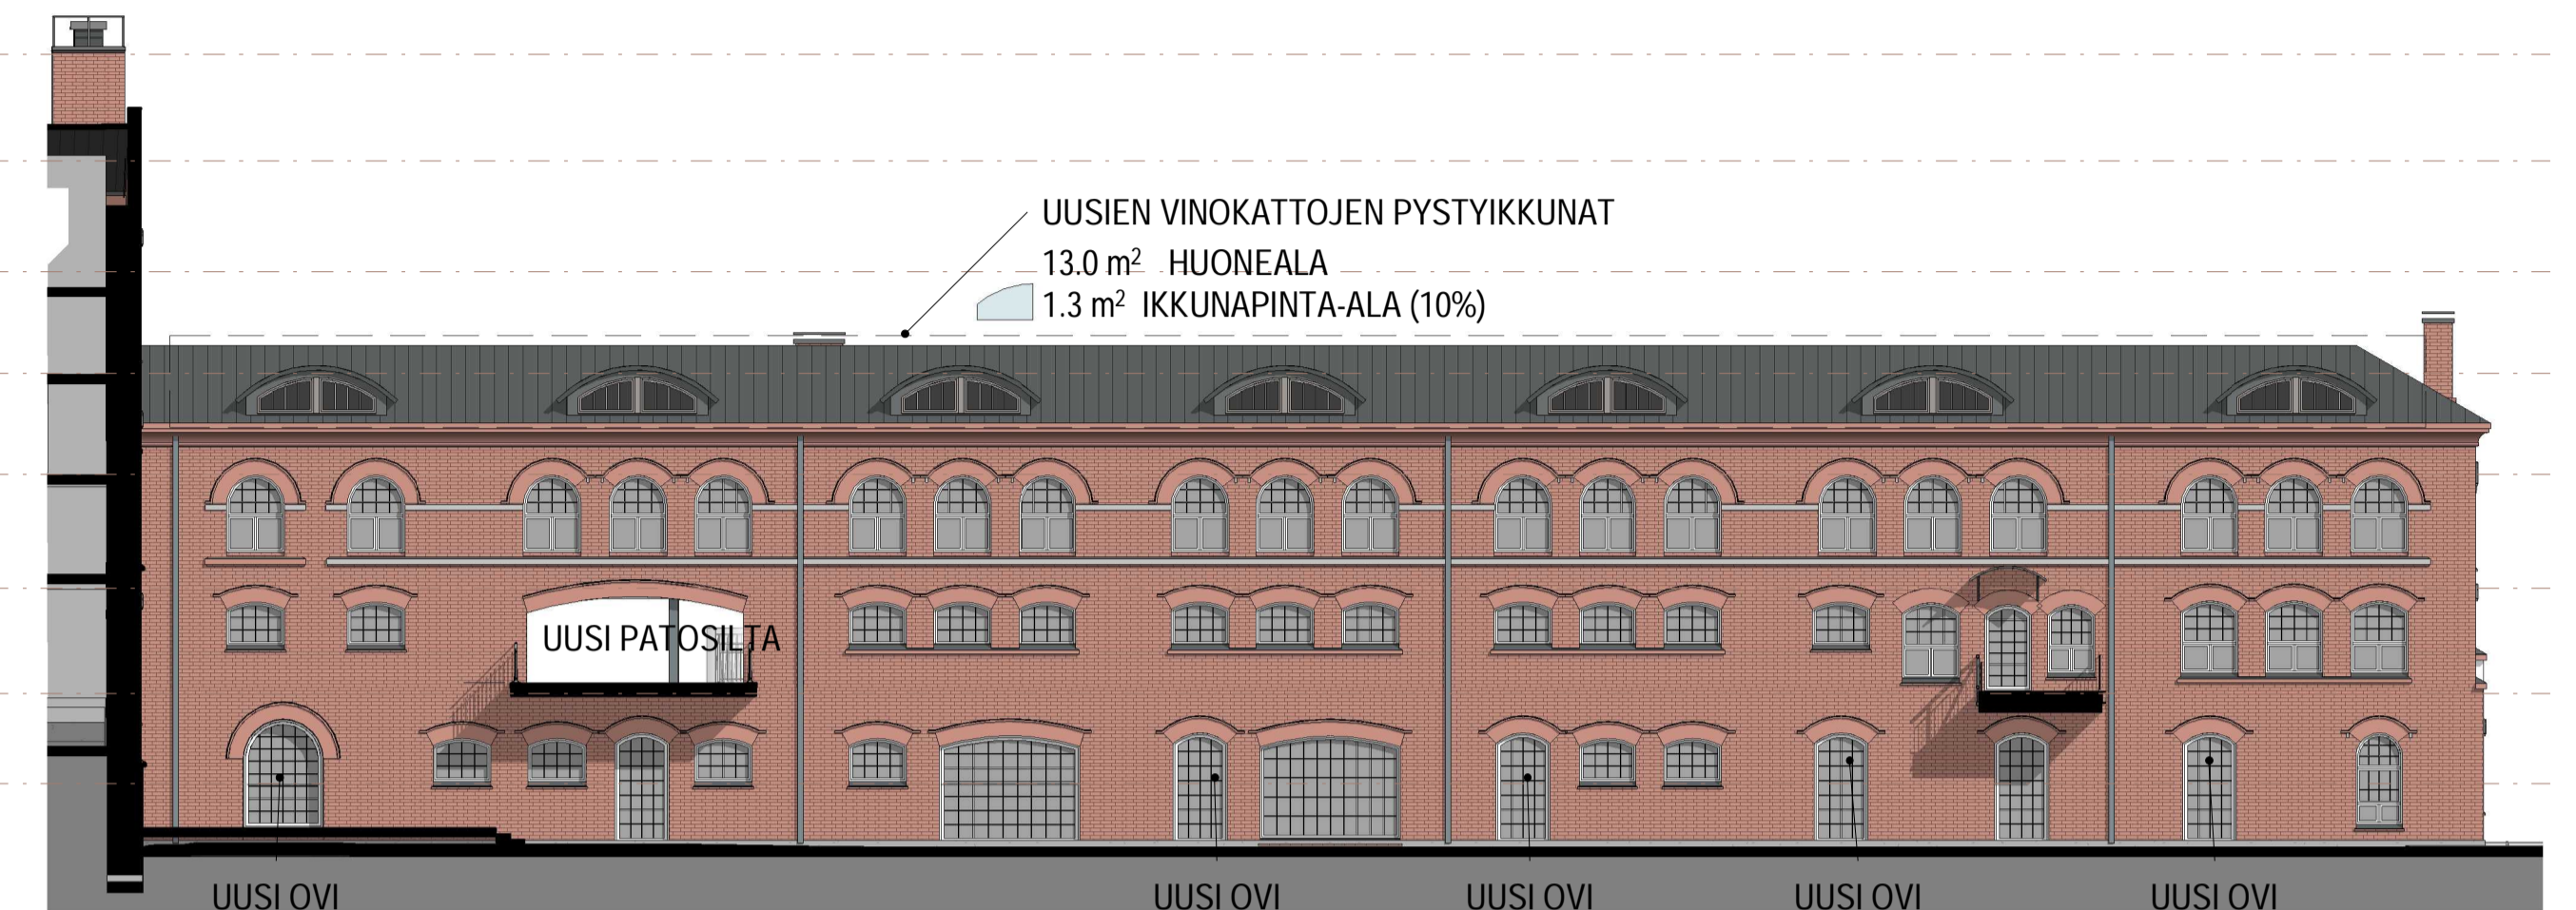


JUL LÄNTEEN 3, 1 : 200

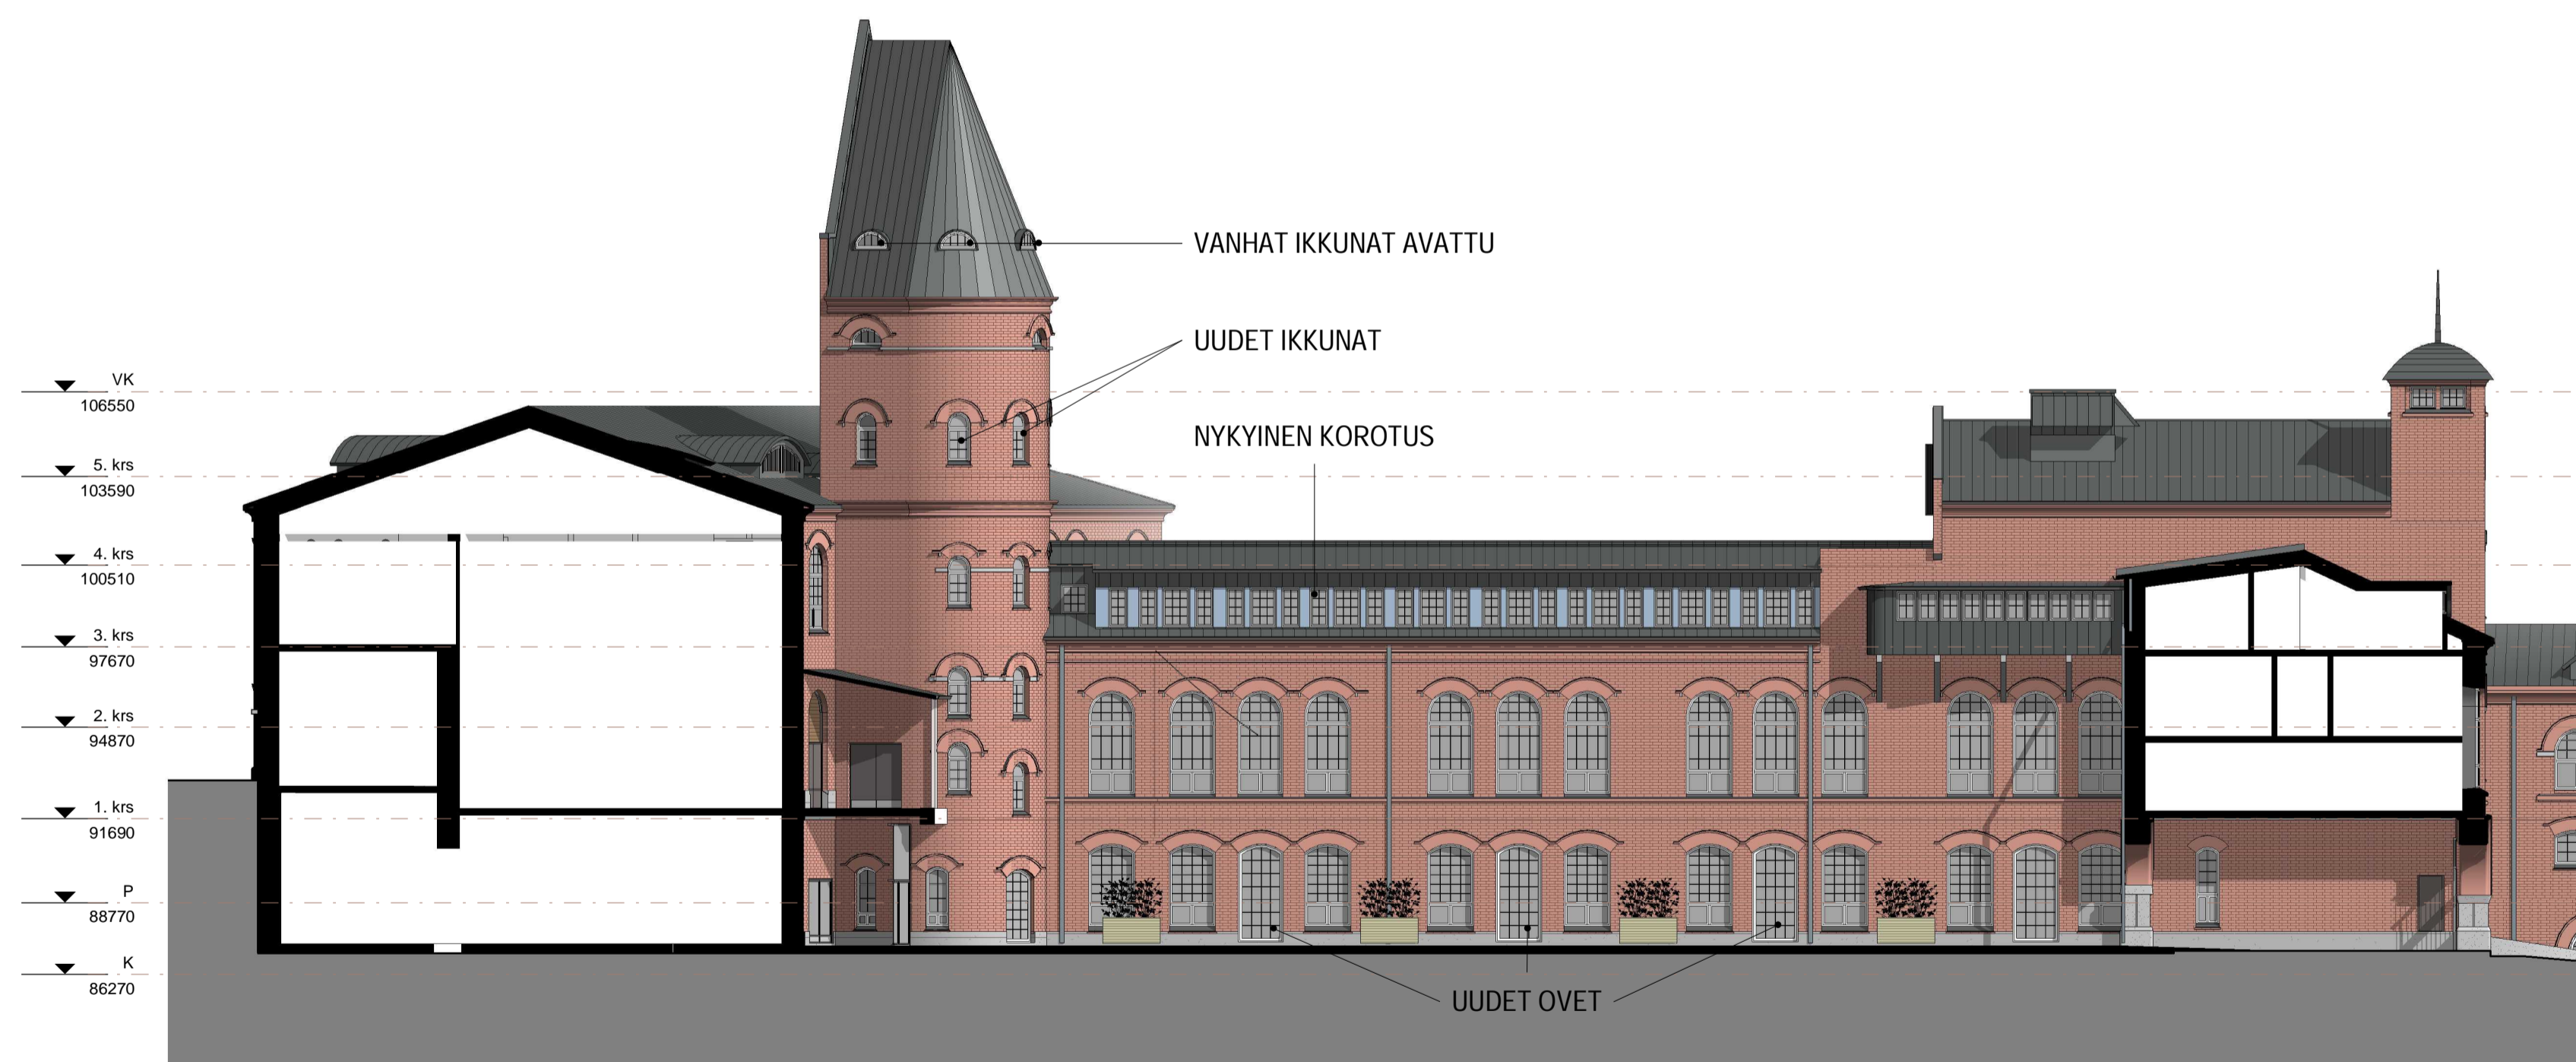

JUL LÄNTEEN 2, 1 : 200

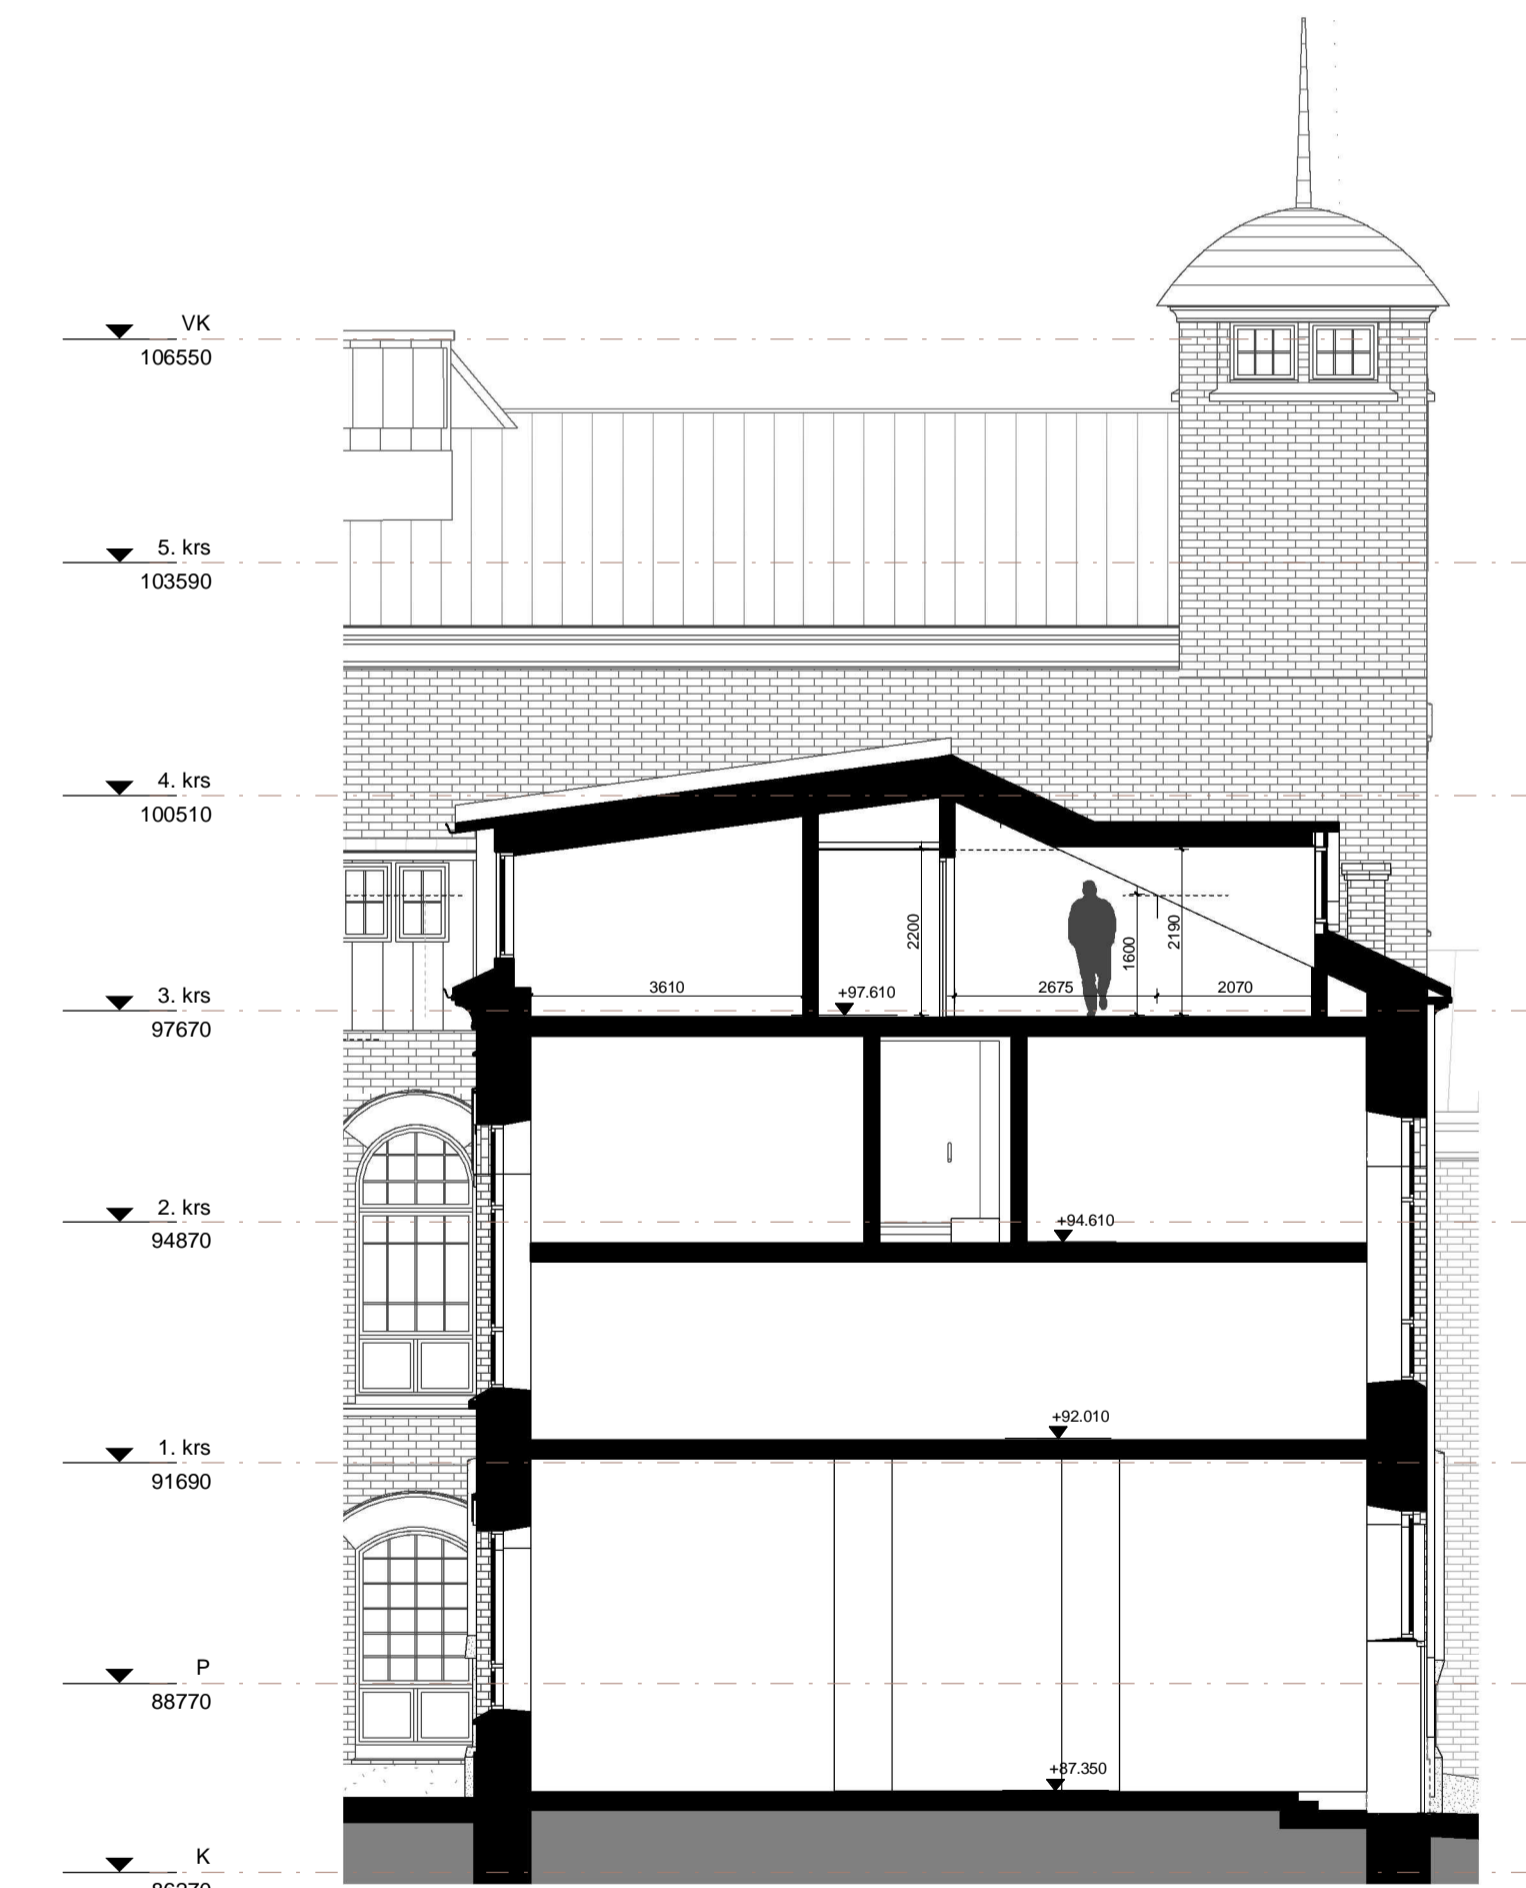


LEIKKAUS 5, 1 : 100

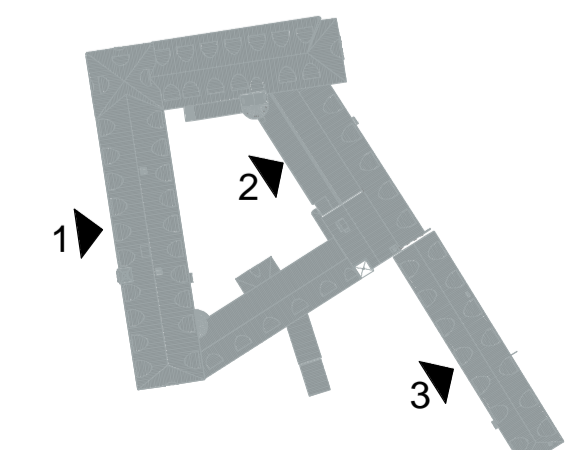


JULKISIVU LÄNTEEN 2&3 - LEIKKAUS 5



JUL ITÄÄN 1_NYKYINEN, 1 : 200

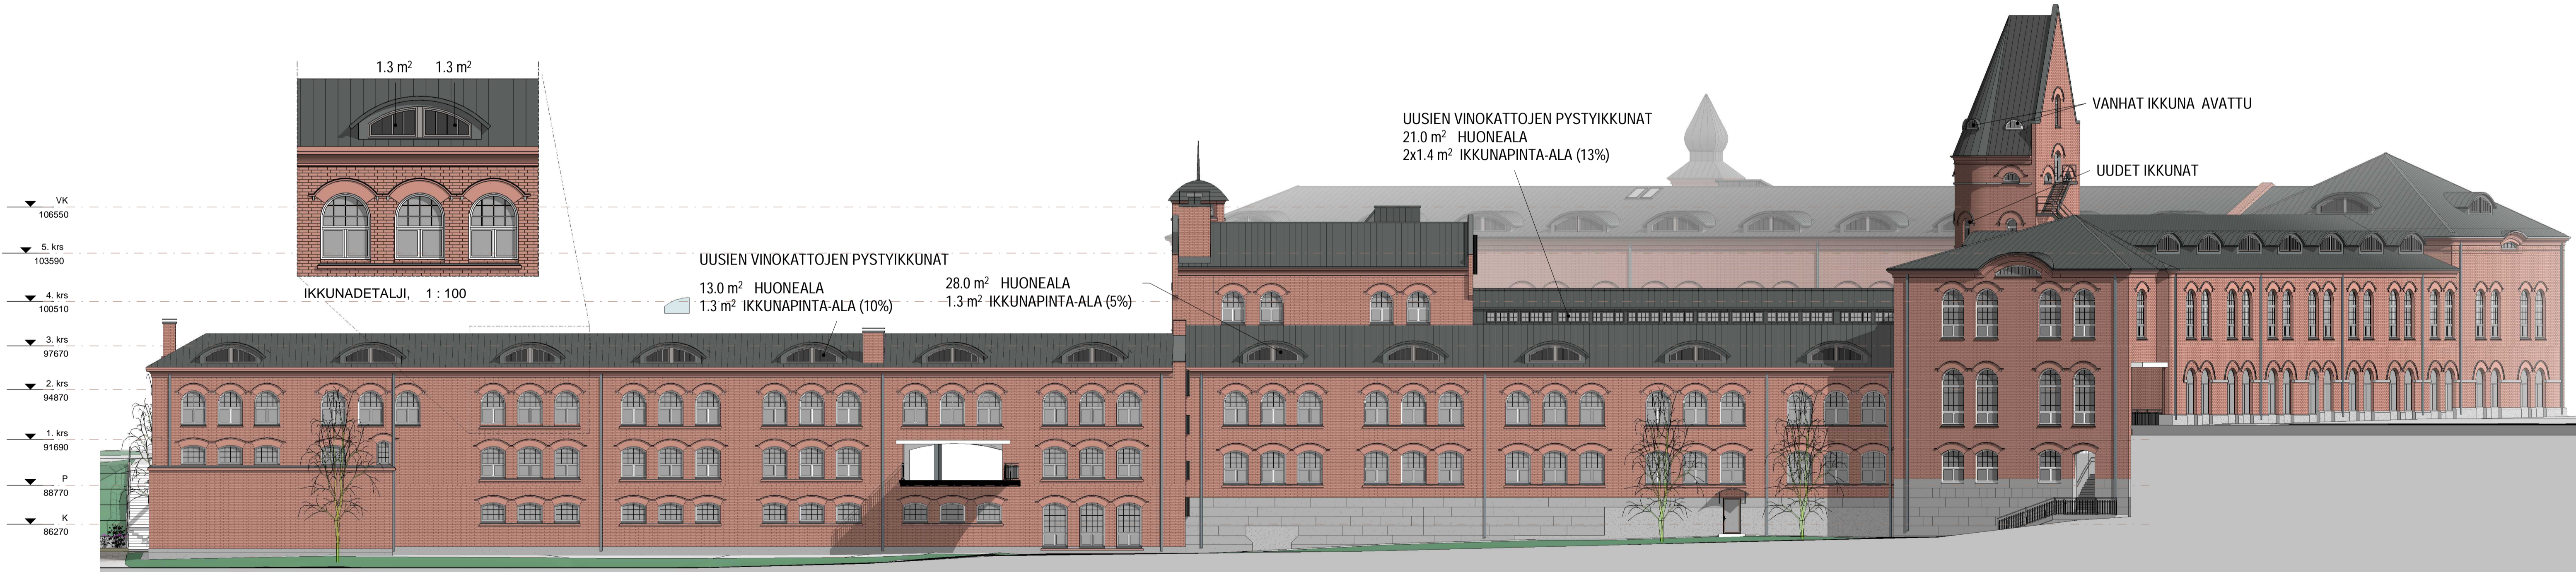

JUL ITÄÄN 1, 1 : 200

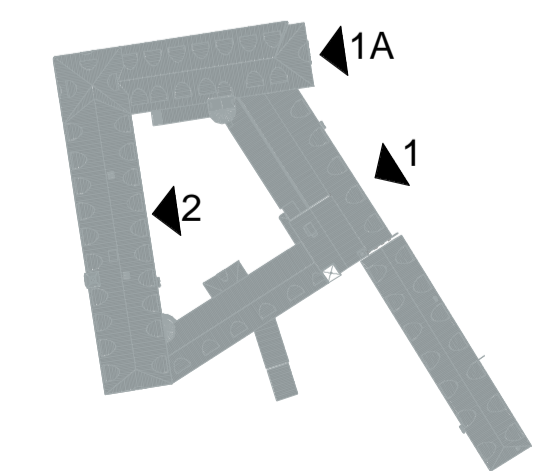


JULKISIVU ITÄÄN 1




JULKISIVU ITÄÄN 2_NYKYINEN, 1 : 200




JULKISIVU ITÄÄN 2, 1 : 200

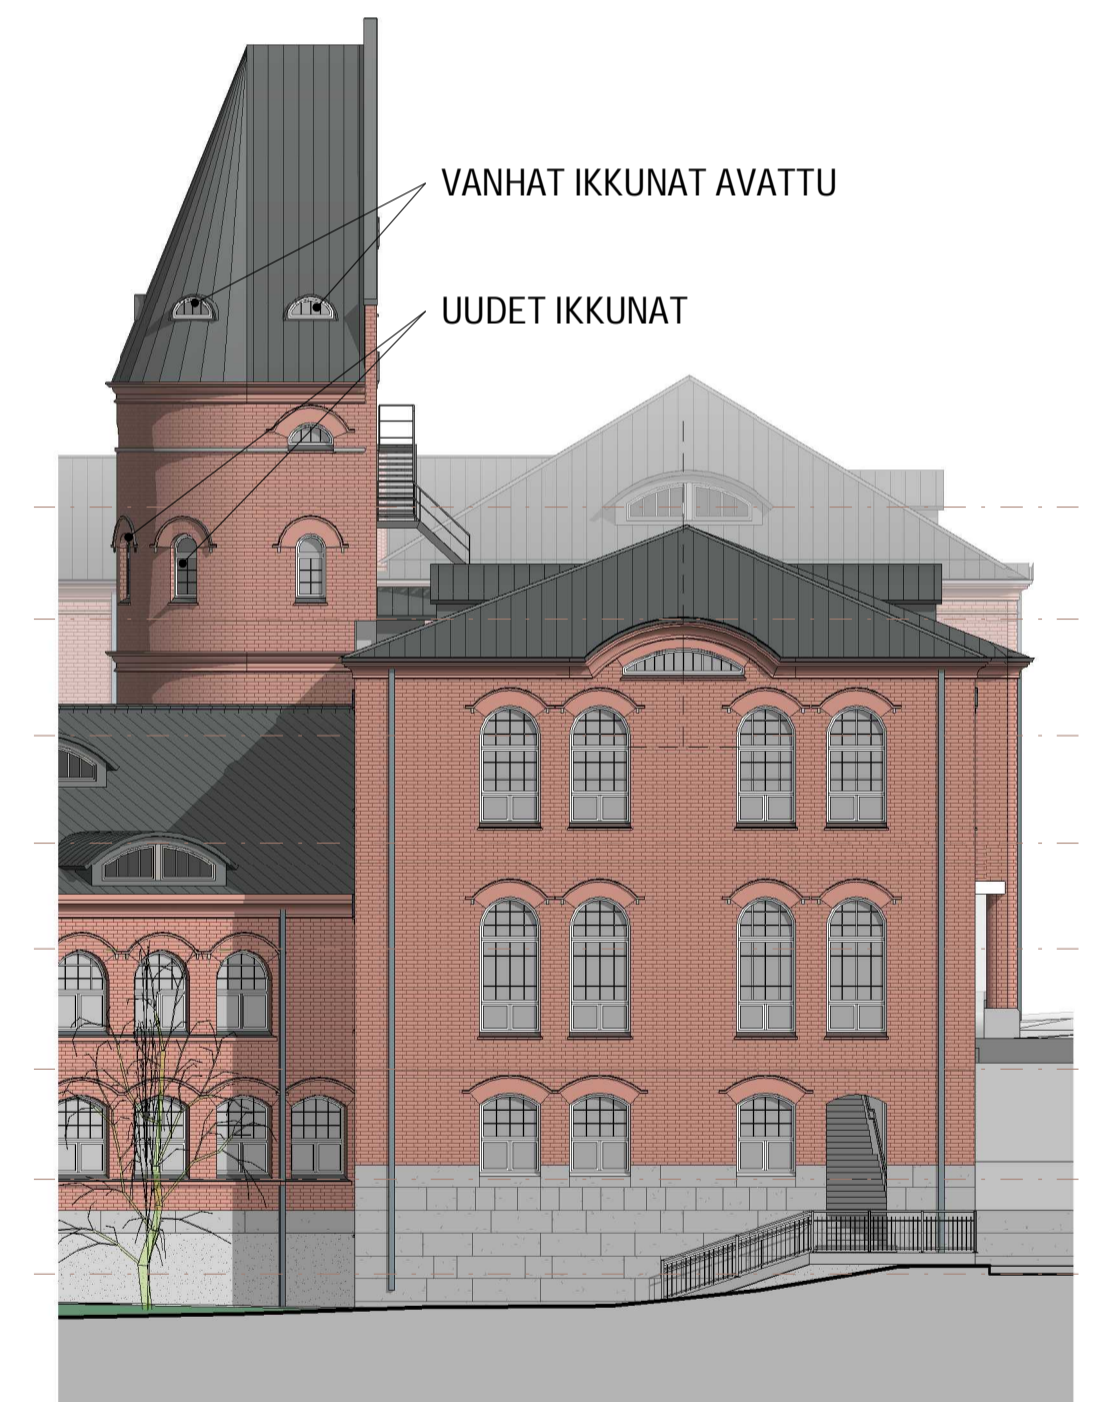


JULKISIVU ITÄÄN 1A, 1 : 200

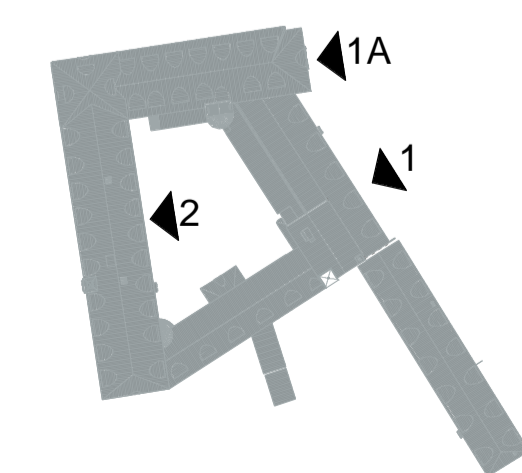

JULKISIVU ITÄÄN 2

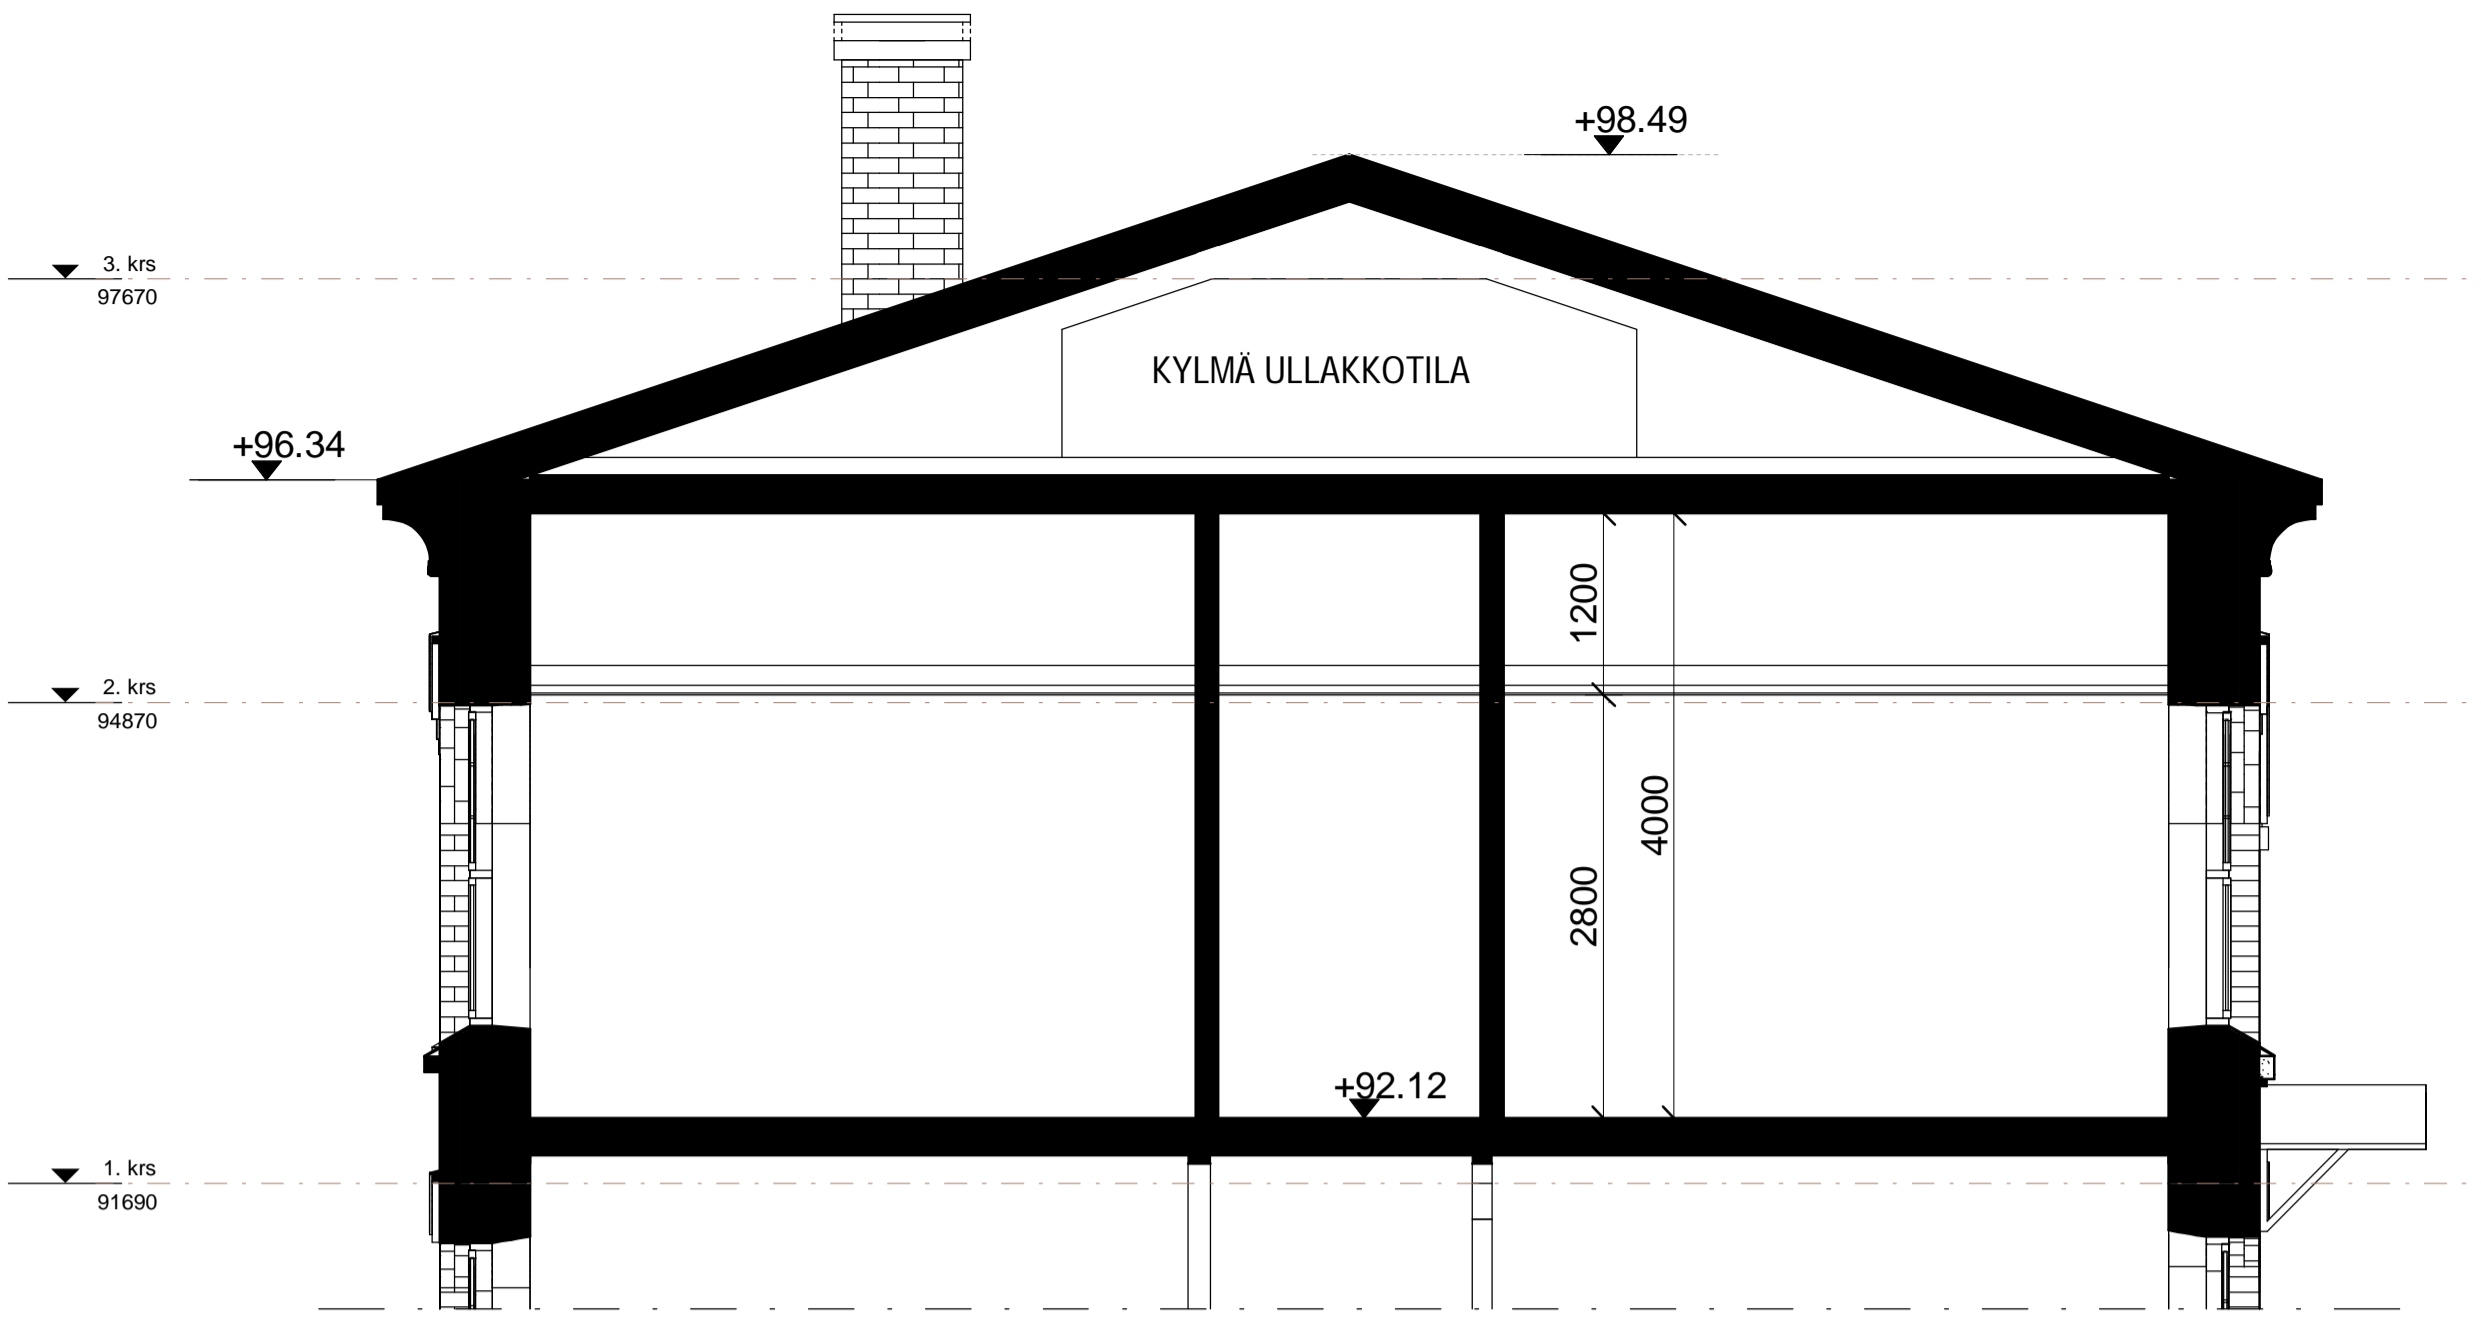

LEIKKAUS 4_NYKYINEN, 1 : 50

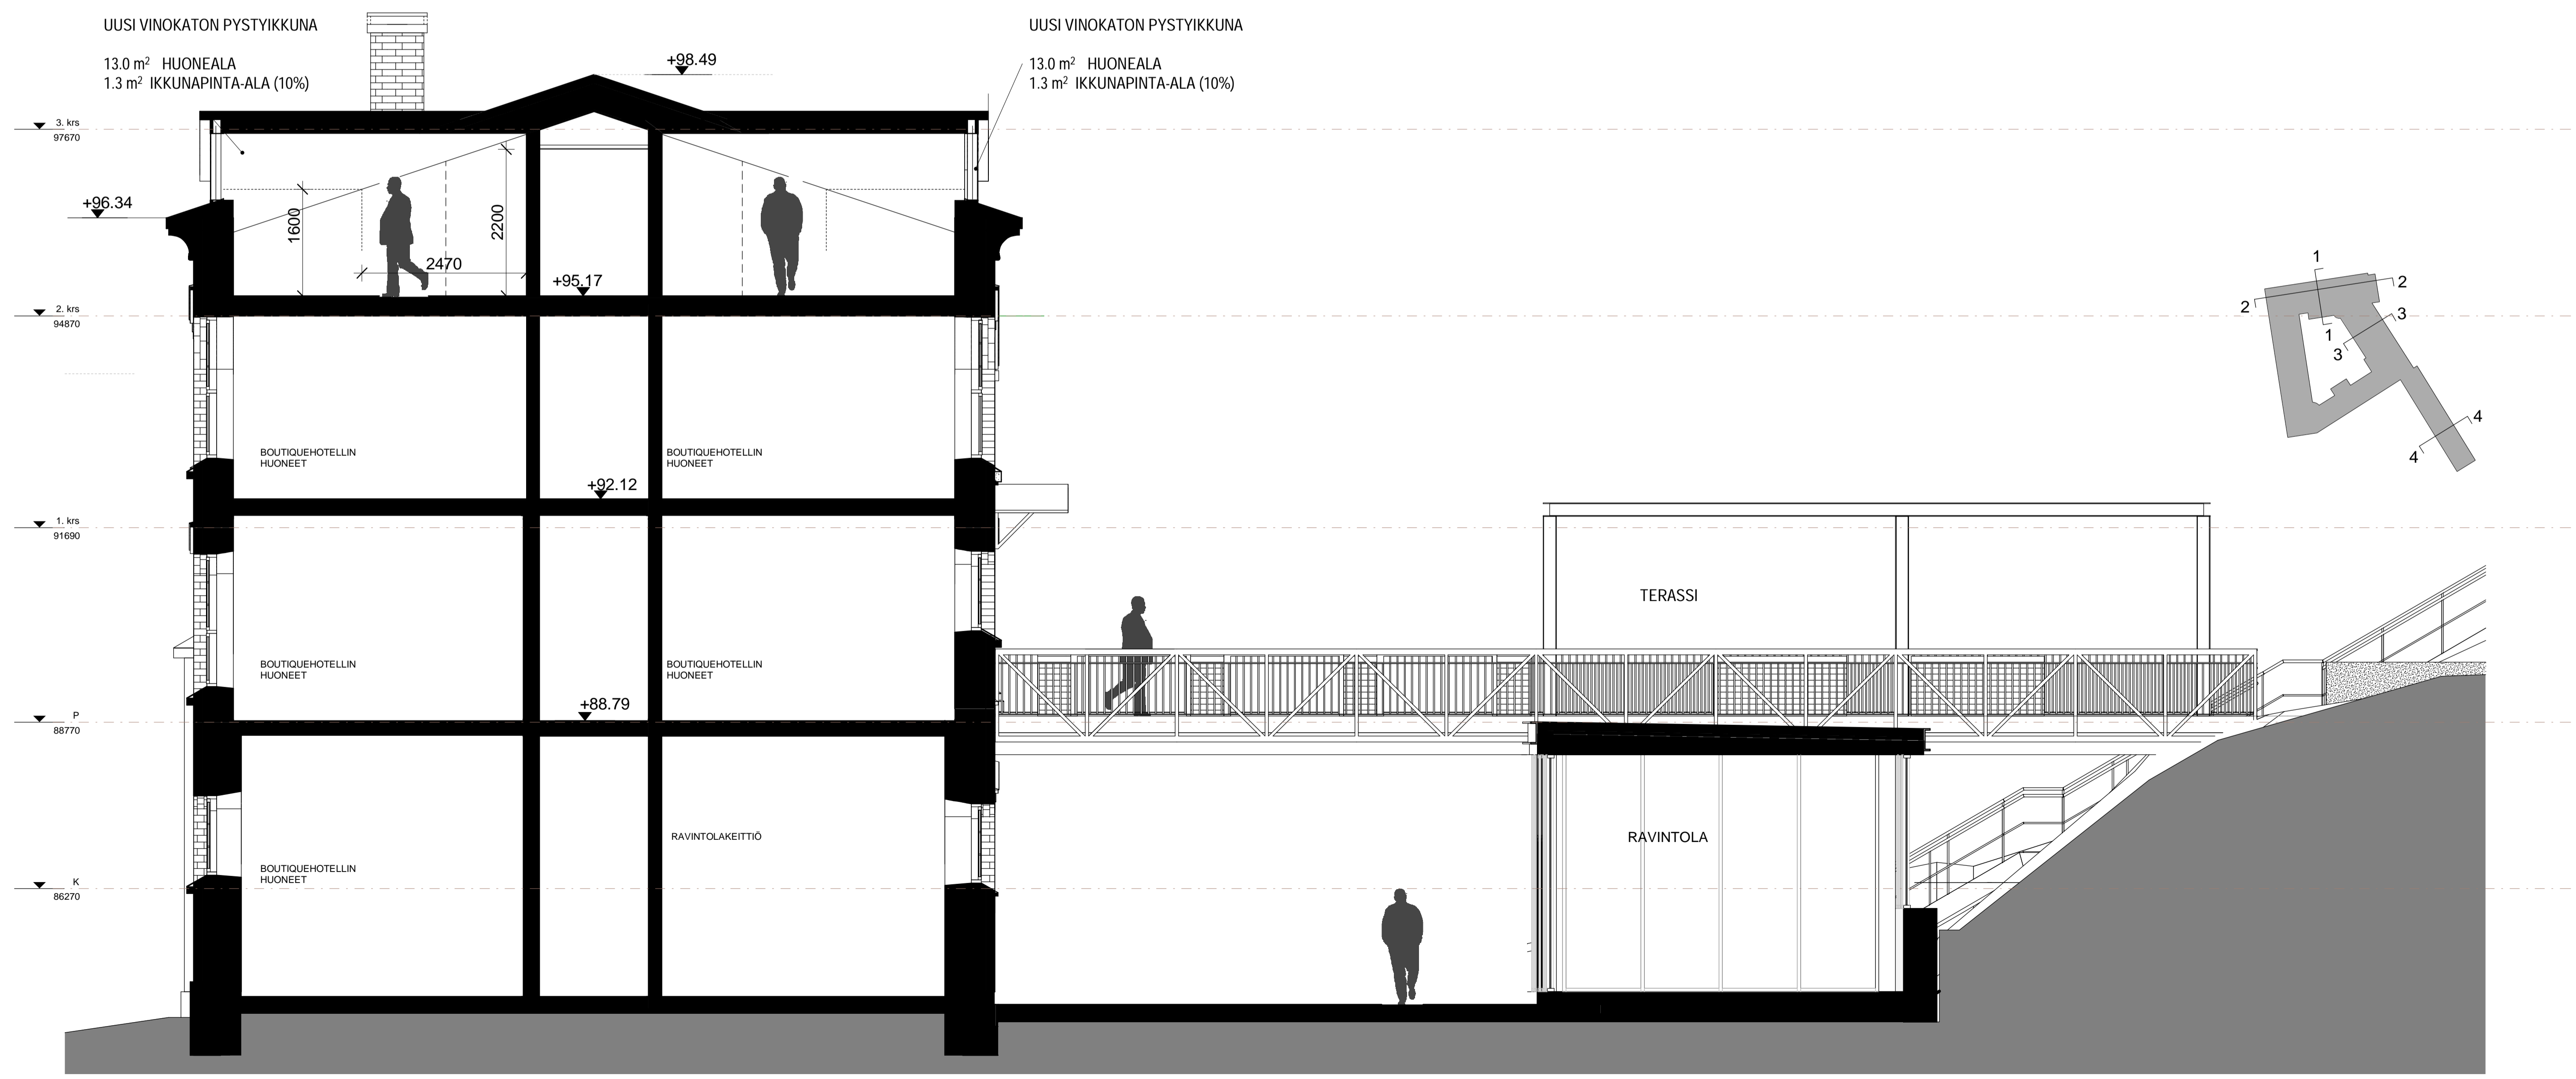


LEIKKAUS 4, 1 : 50


BOUTIQUEHOTELLI, YLIN KERROS - HUONEDETALJI

HUONEALA
VINOKATON PYSTYIKKUNAPINTA-ALA


13 m²
1.3 m² (10%)

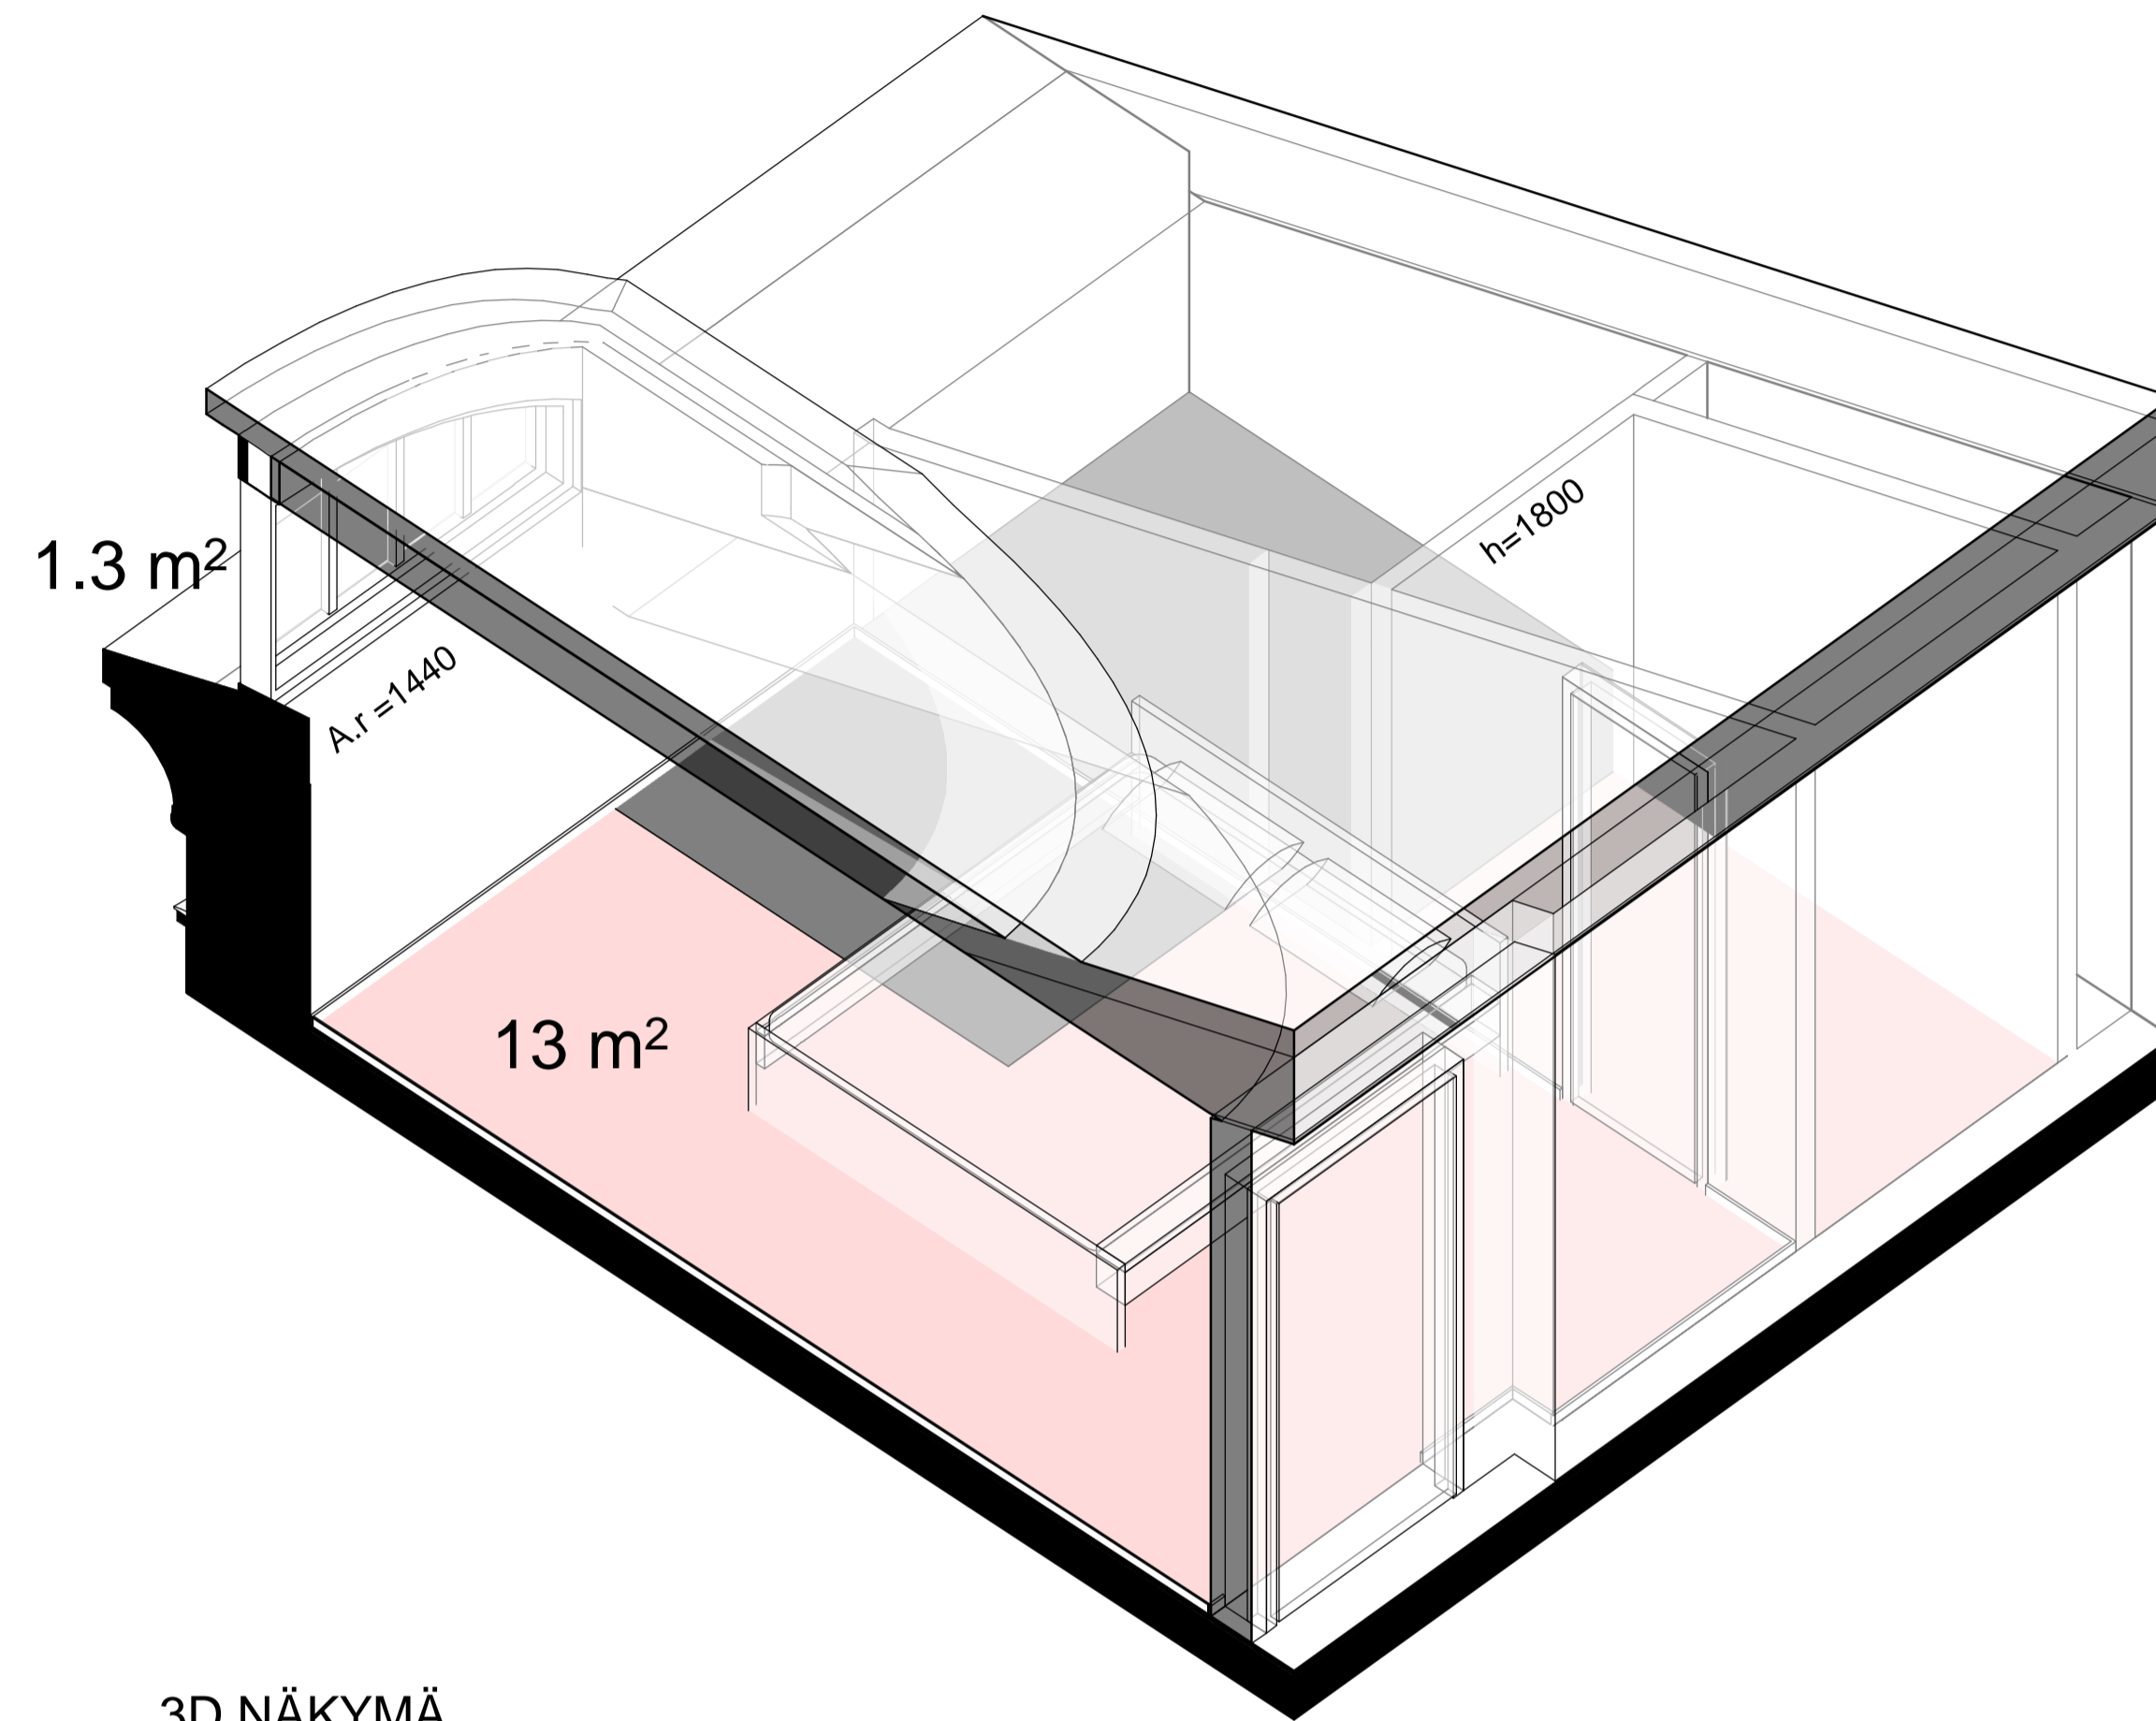


3D NÄKYMÄ,

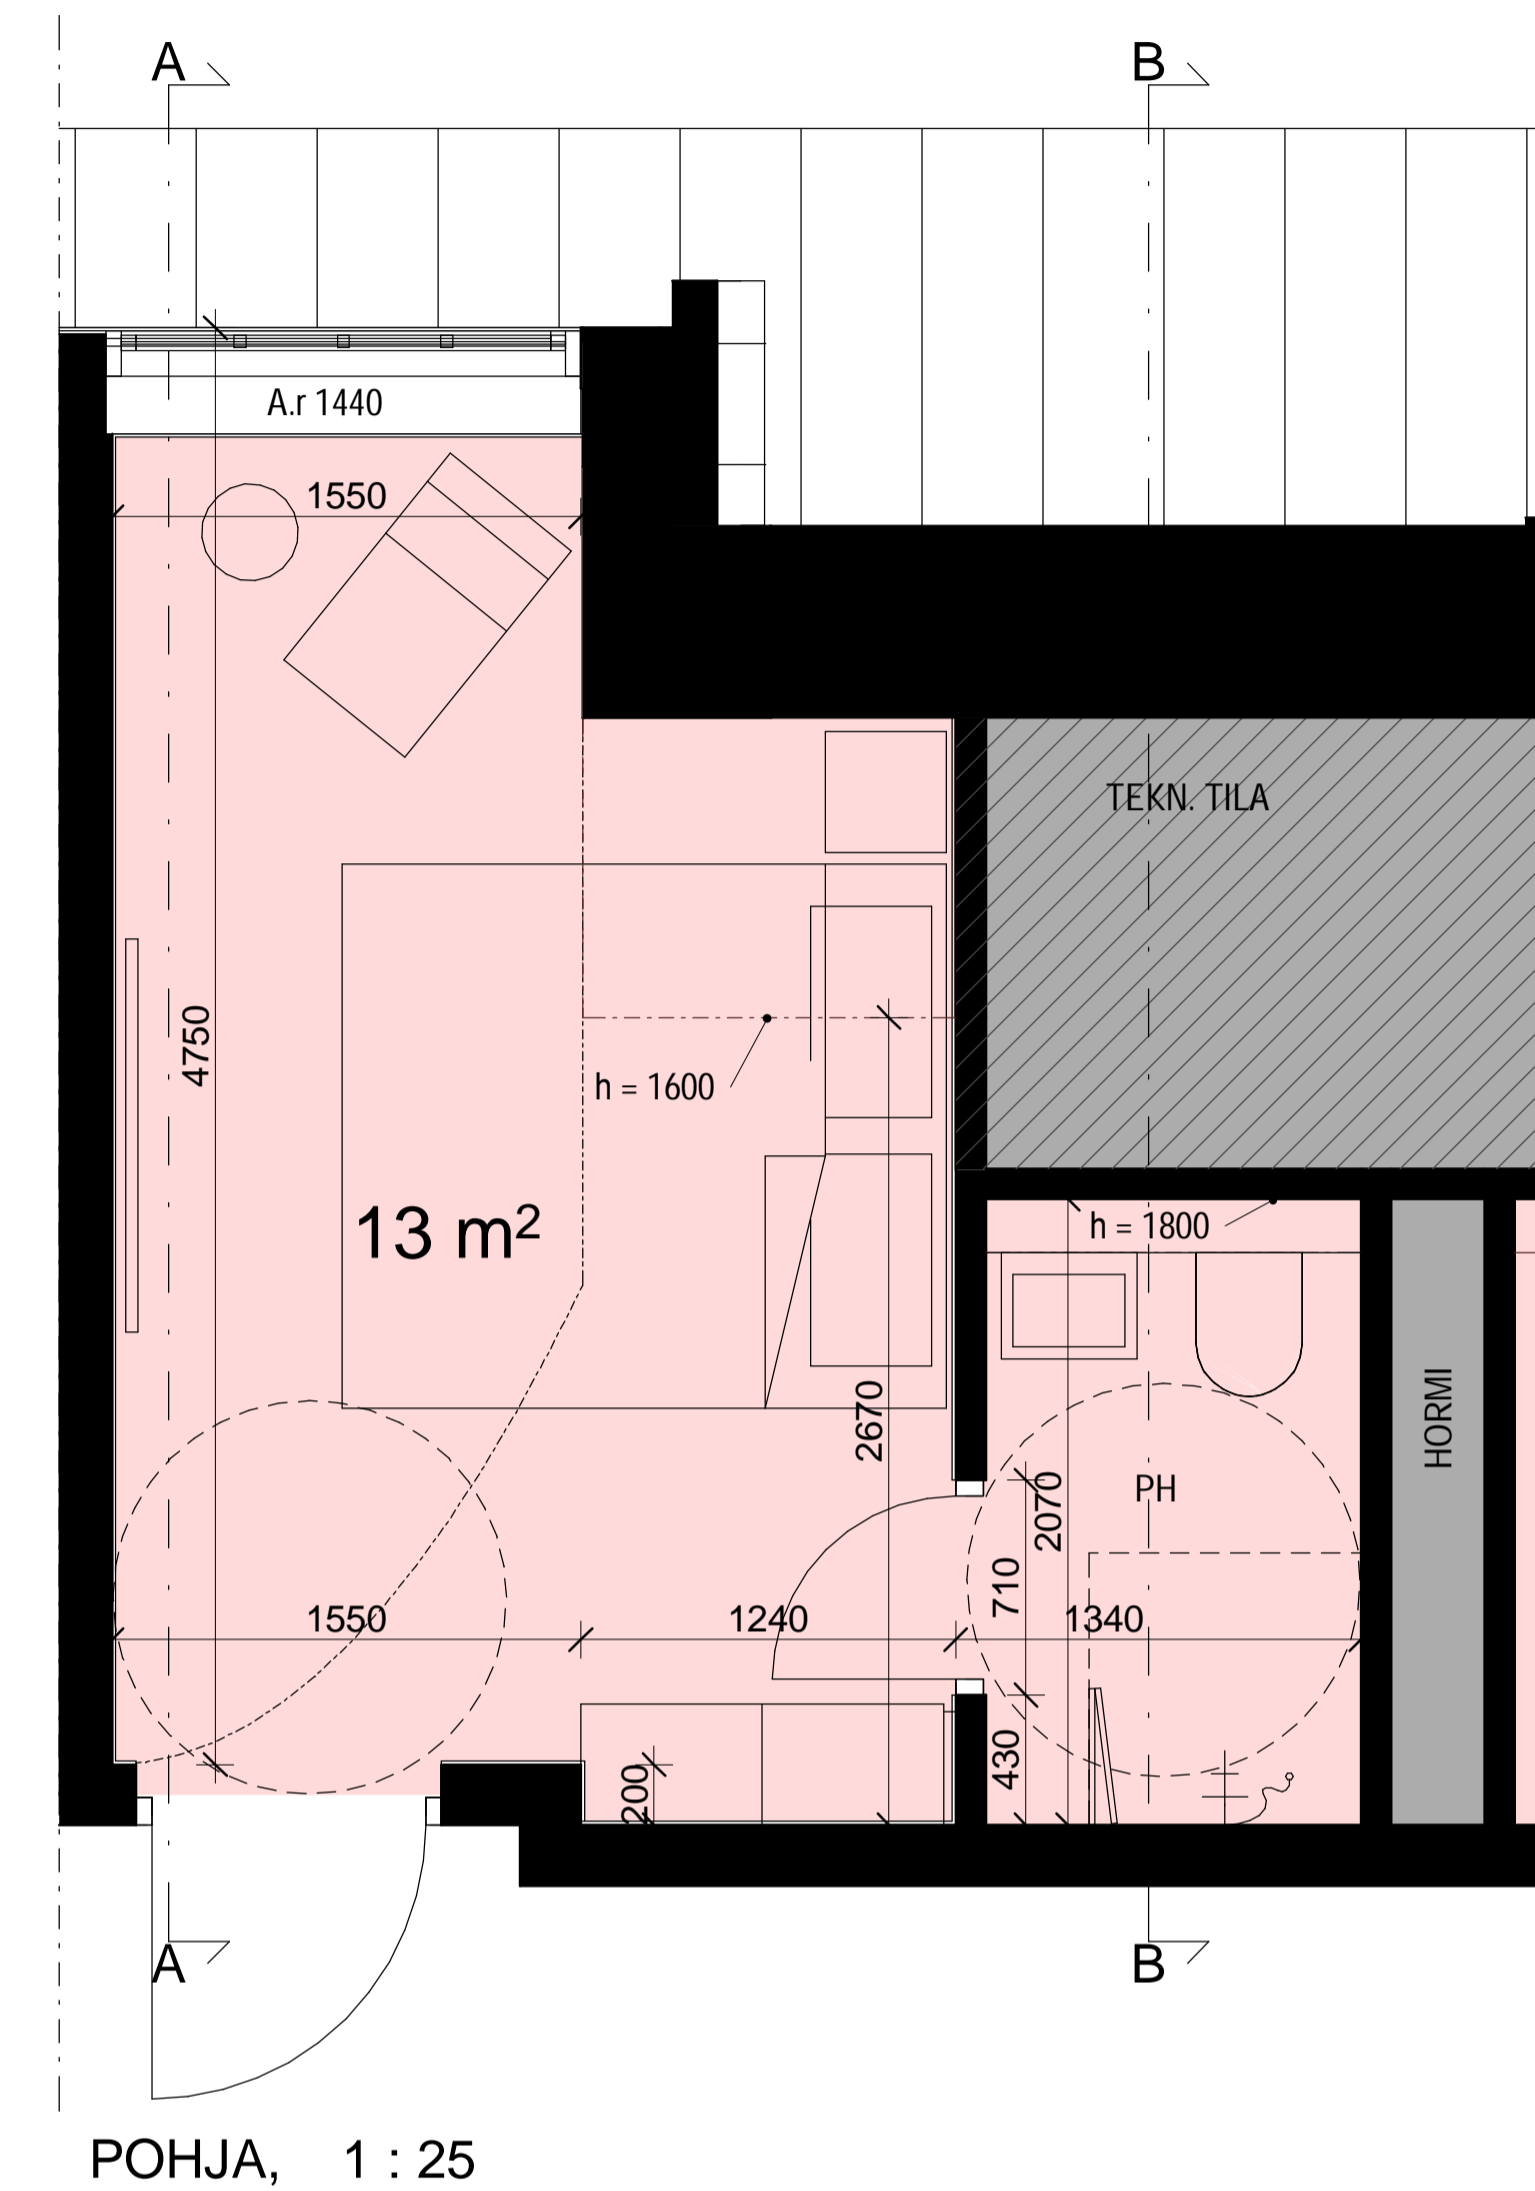

POHJA, 1 : 25

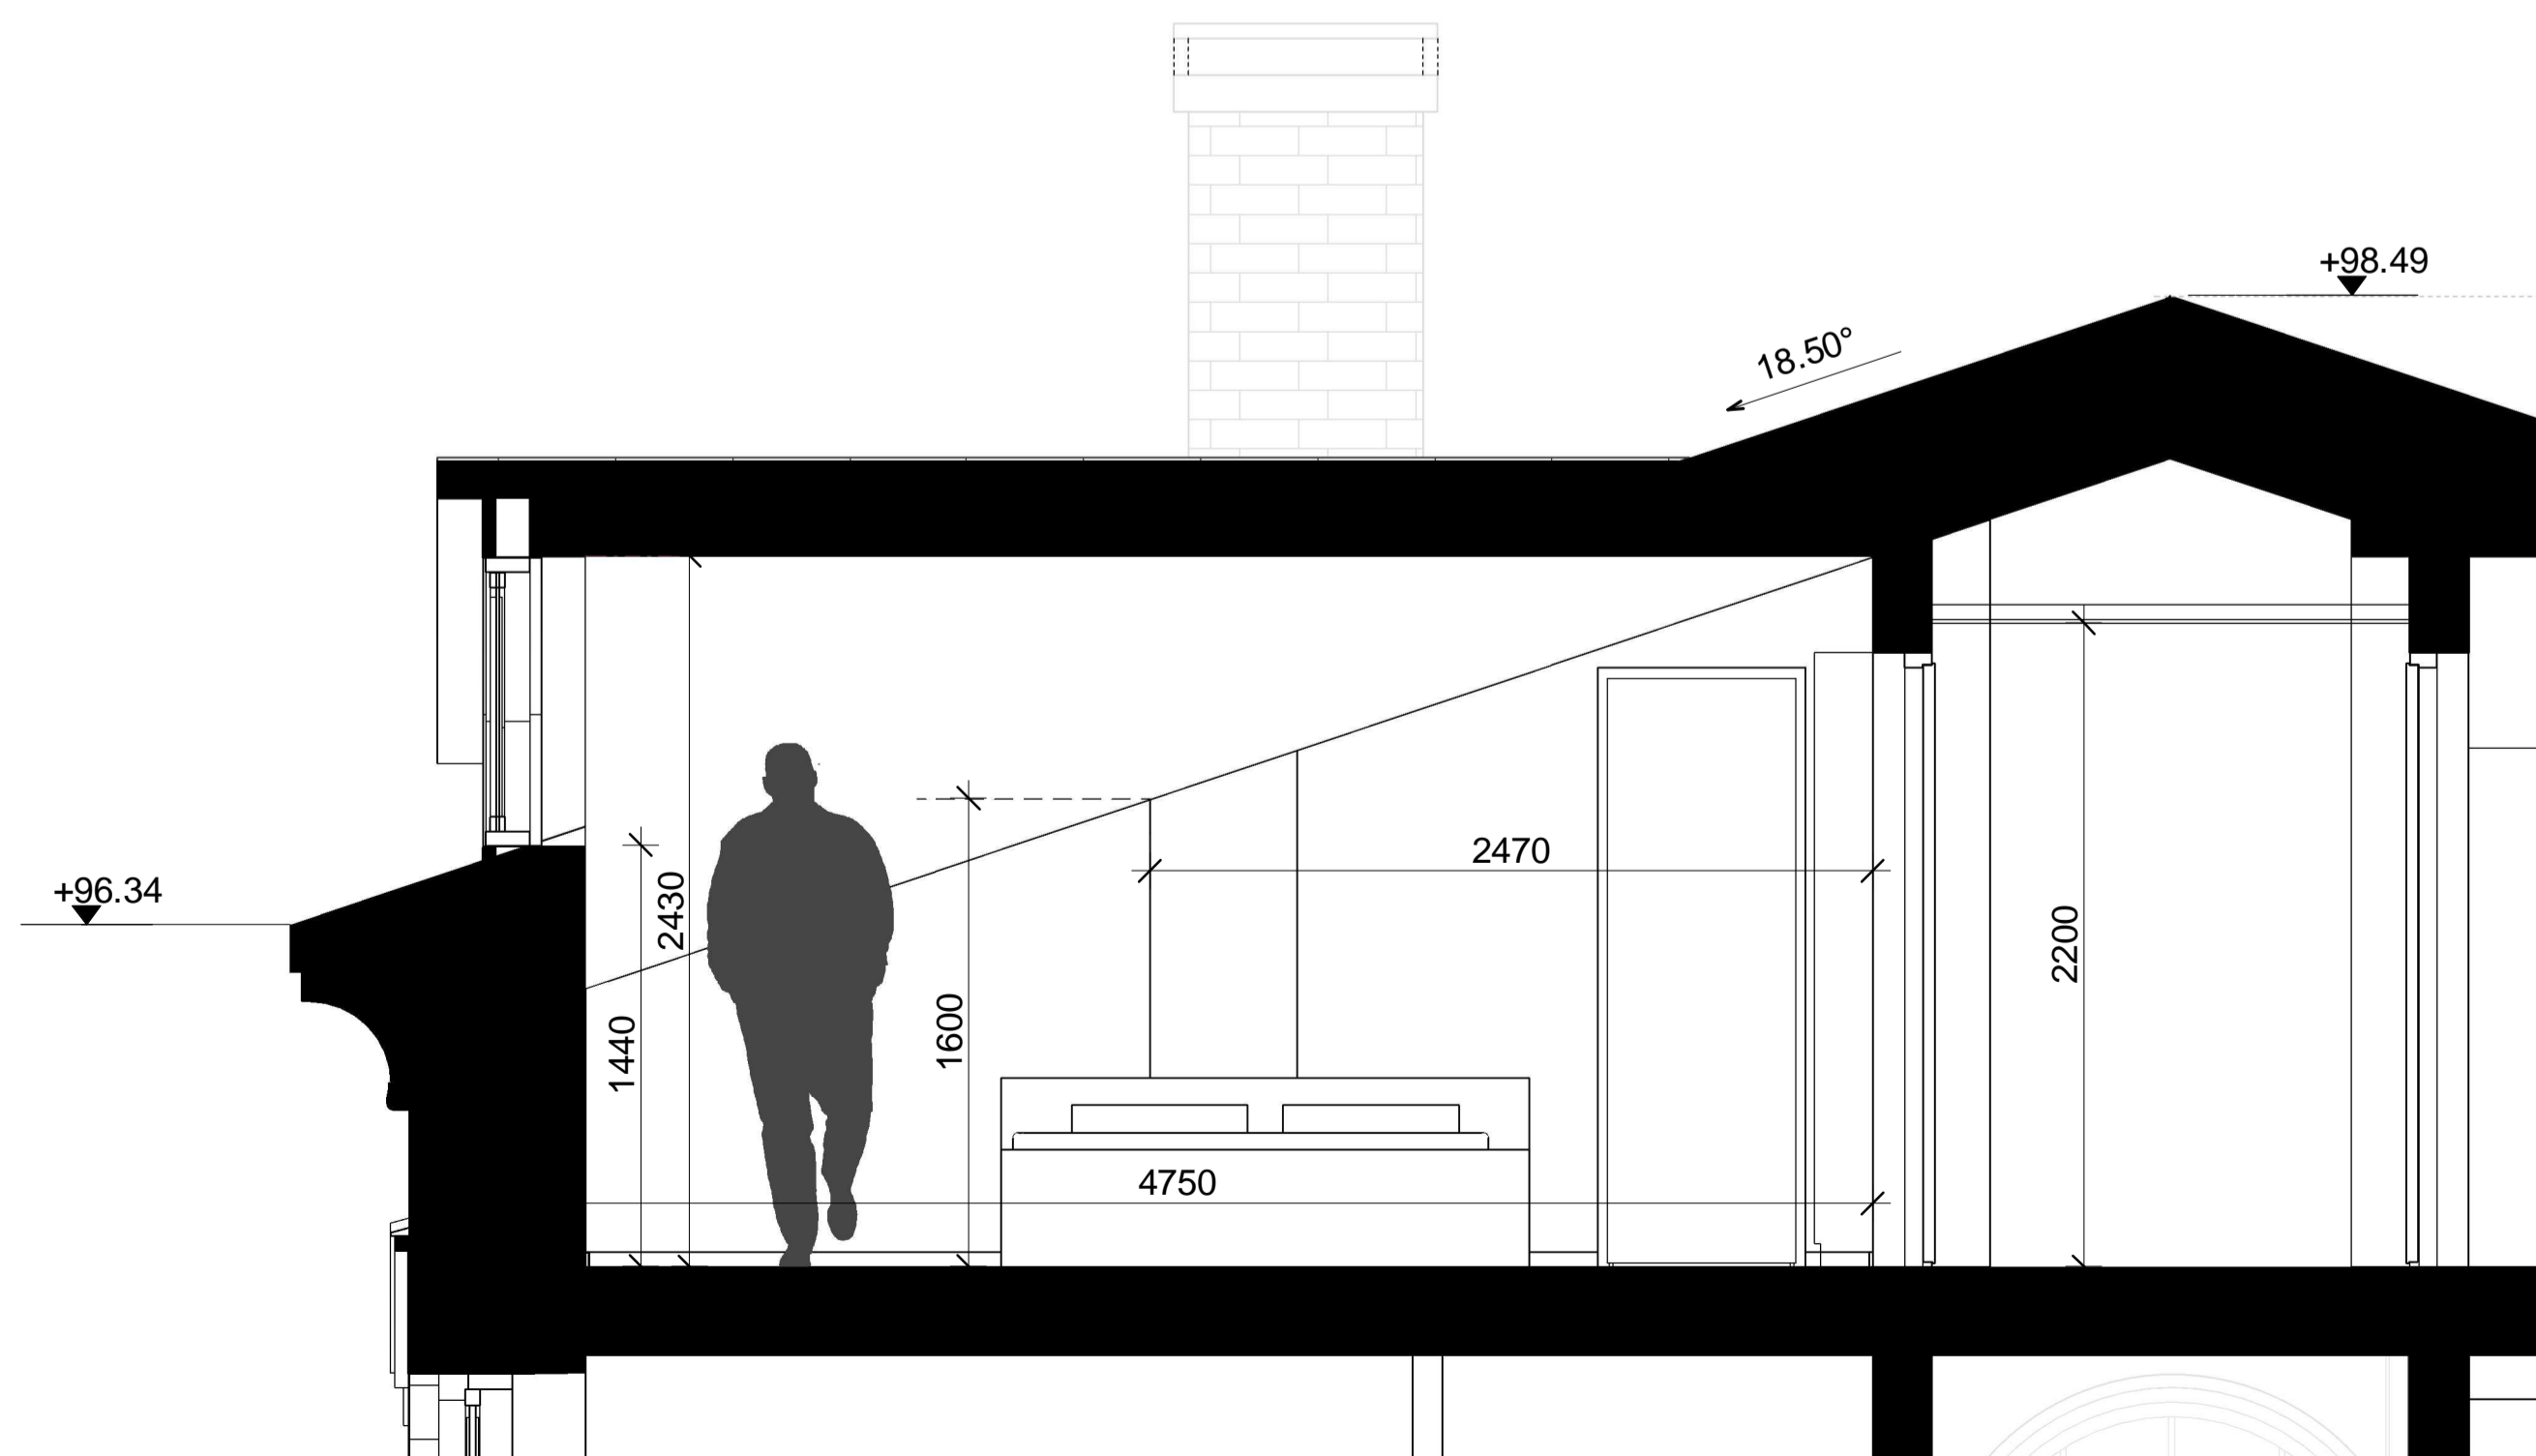

LEIKKAUS A, 1 : 25


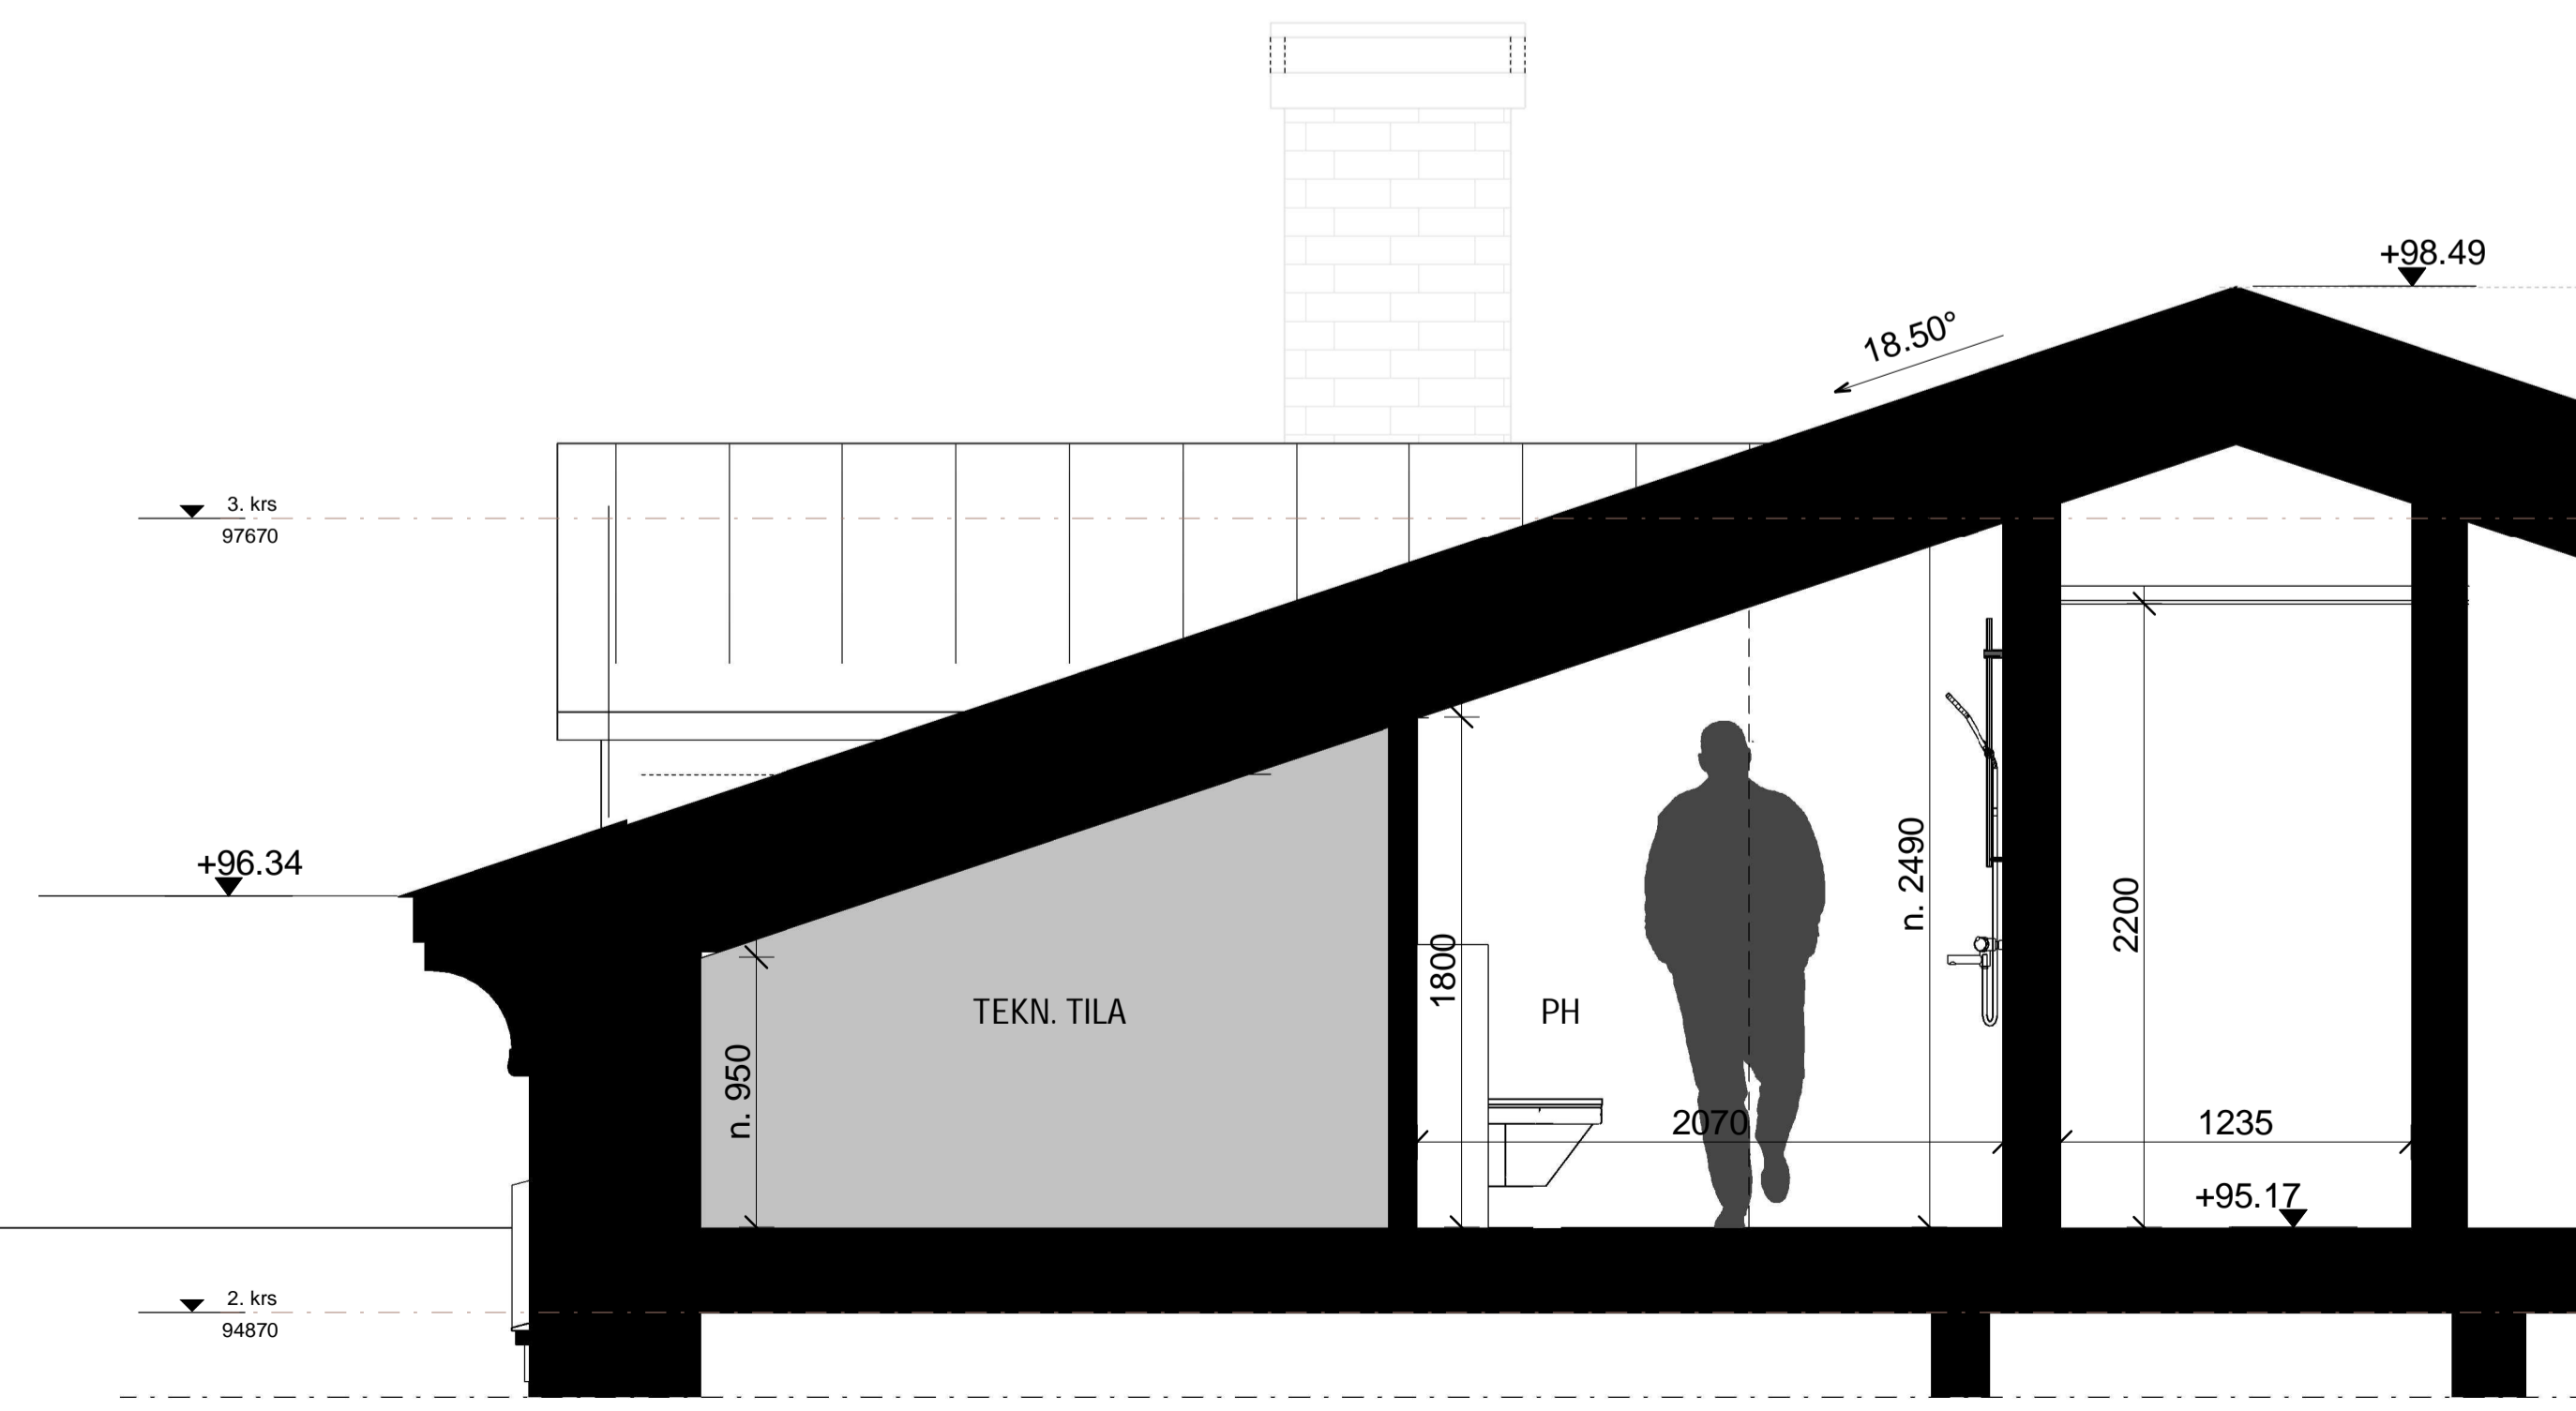


LEIKKAUS B, 1 : 25


KAUPUNKIHOTELLI, PUISTOSIIPPI 3. KERROS - HUONEDETALJI

HUONEALA
VINOKATON PYSTYIKKUNAPINTA-ALA


14.5 m²
1.3 m² (9%)

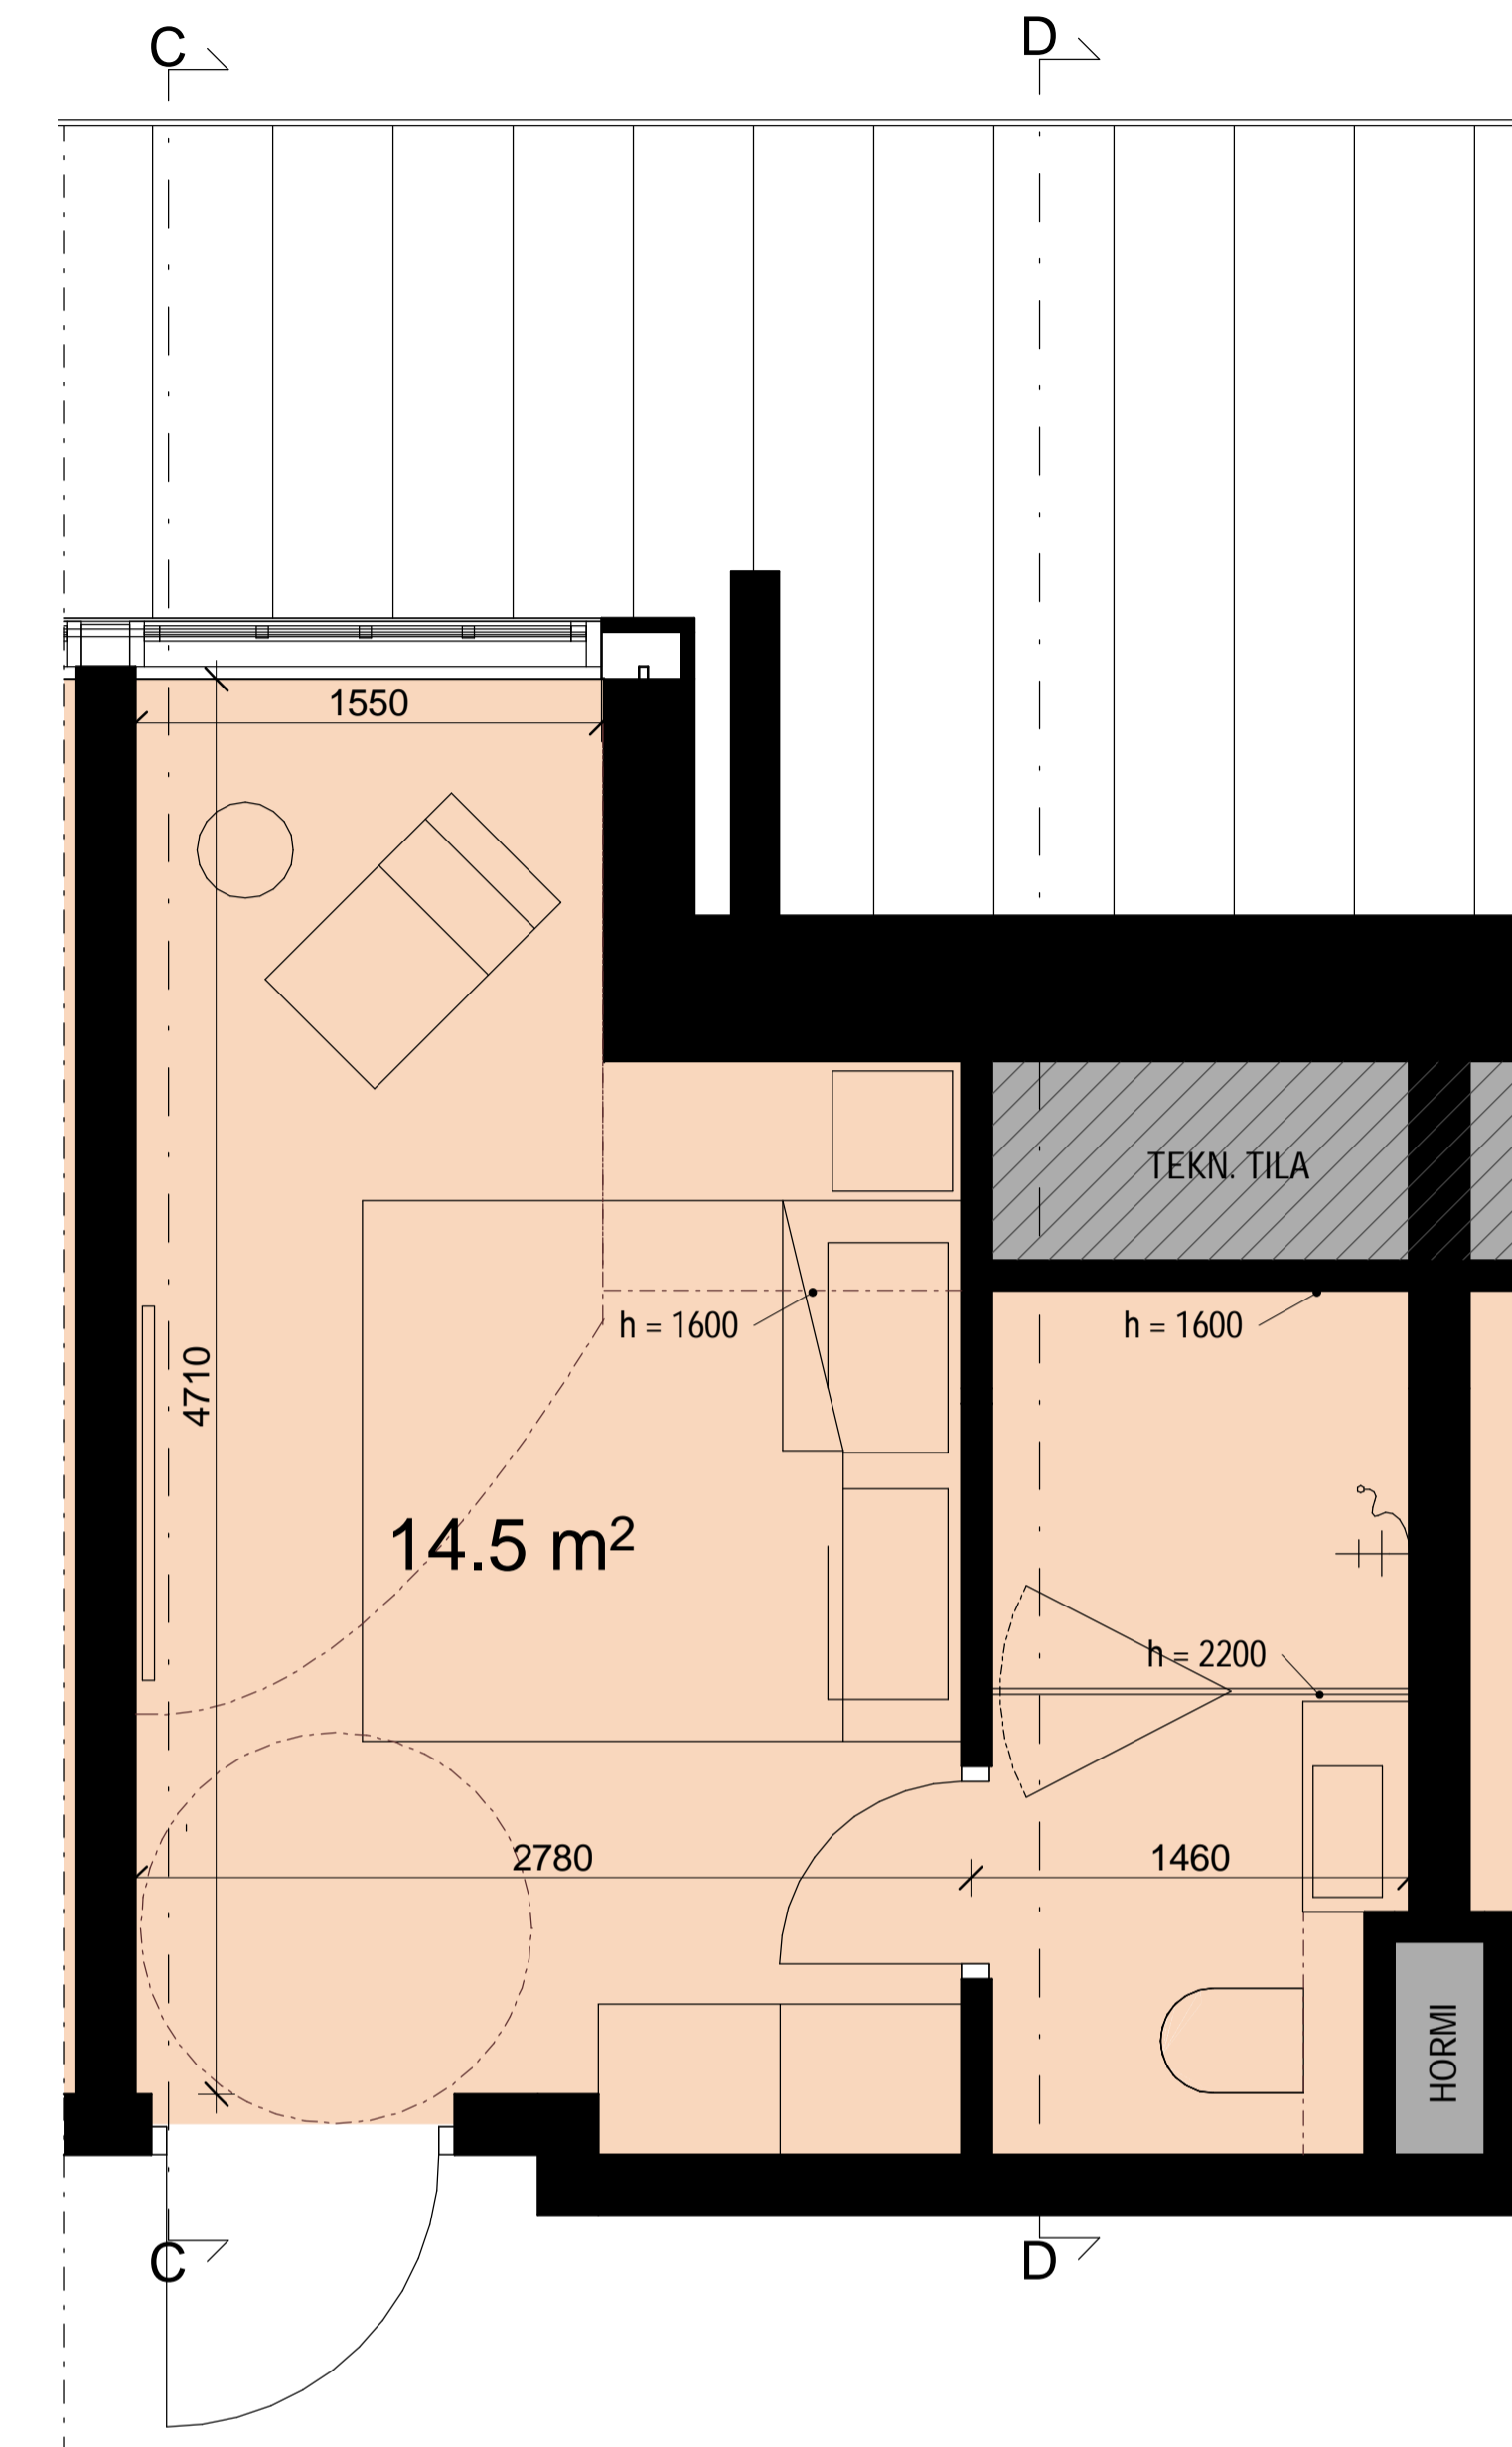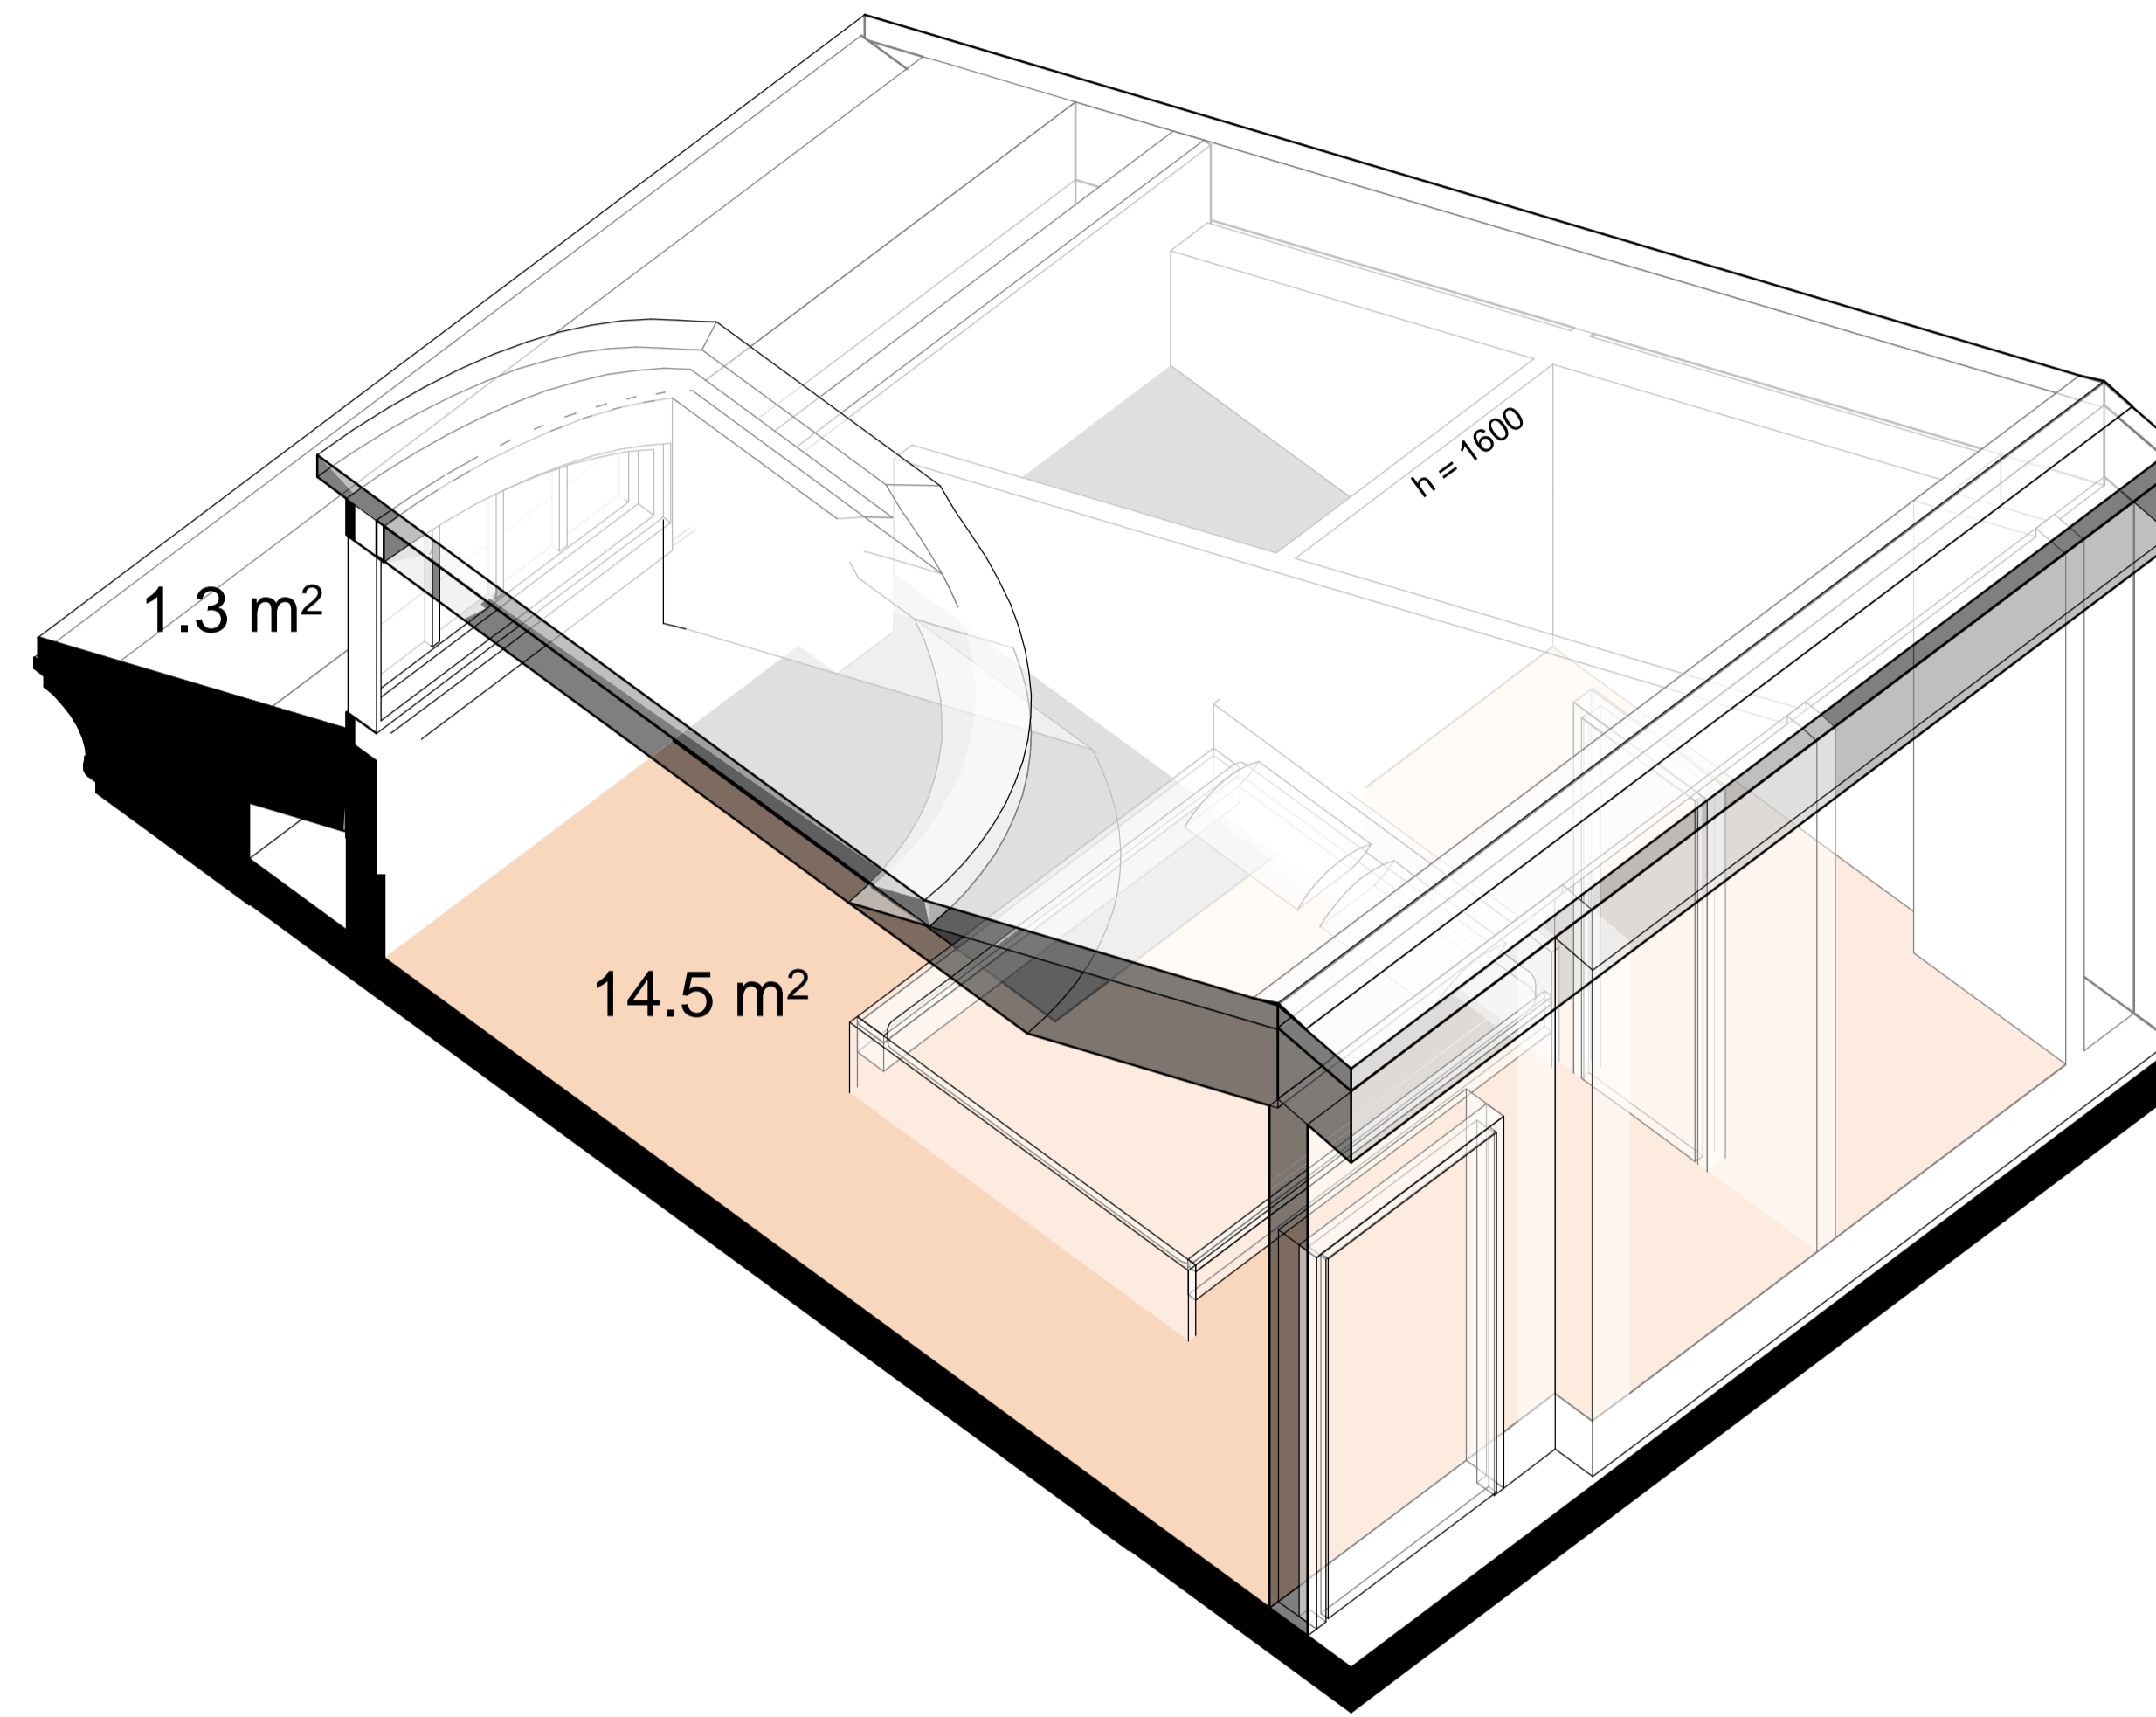

POHJA, 1 : 25

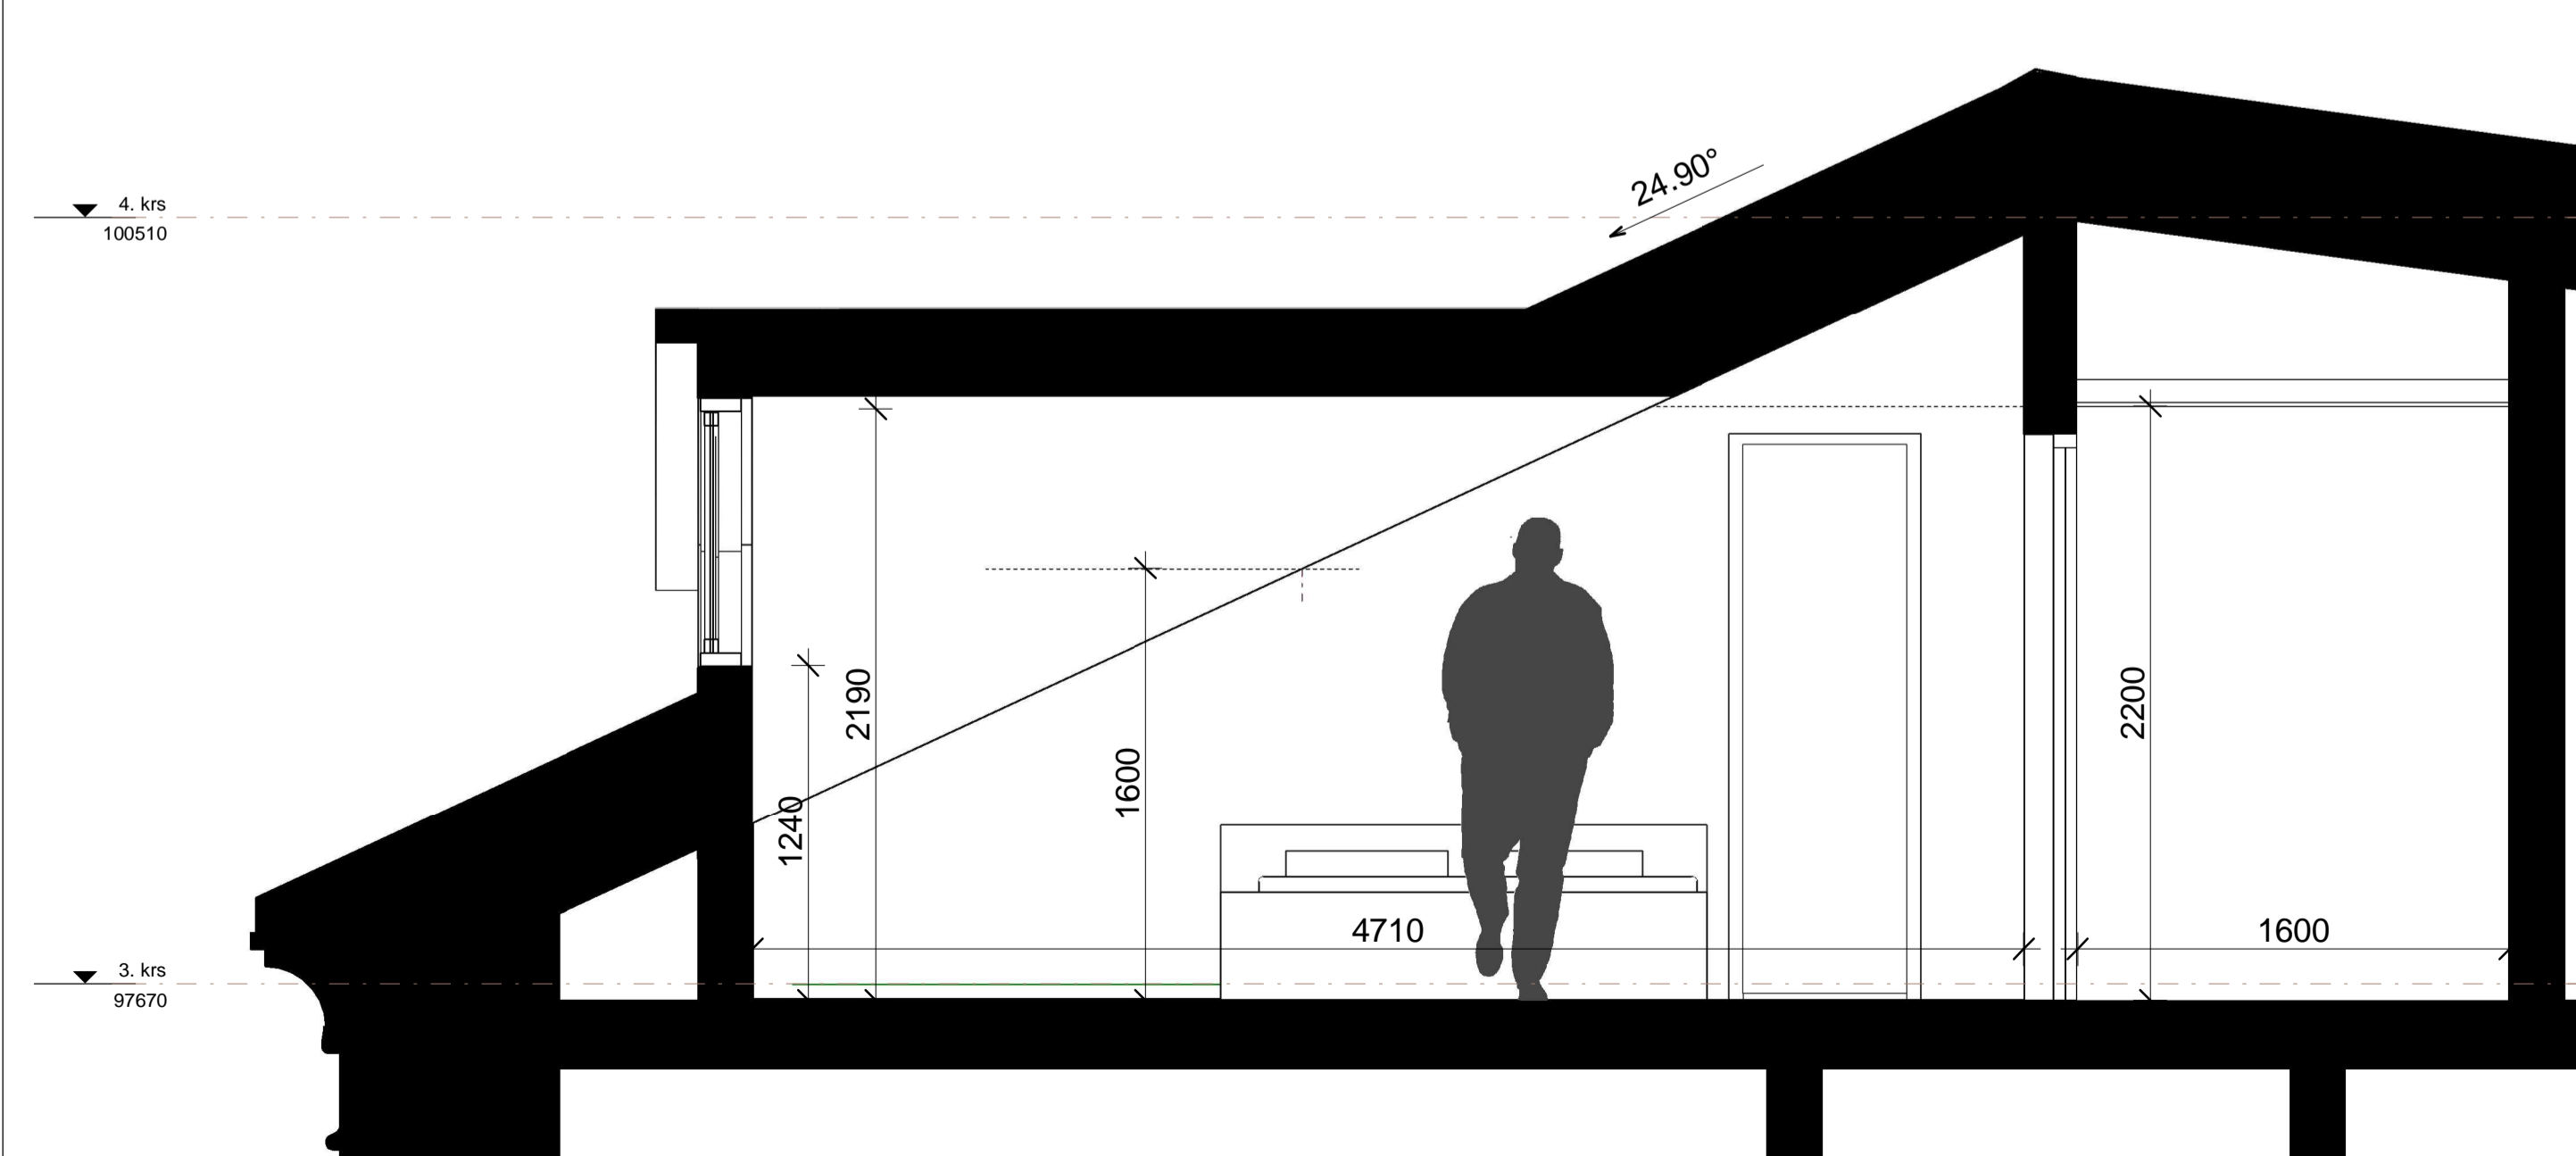

LEIKKAUS C, 1 : 25

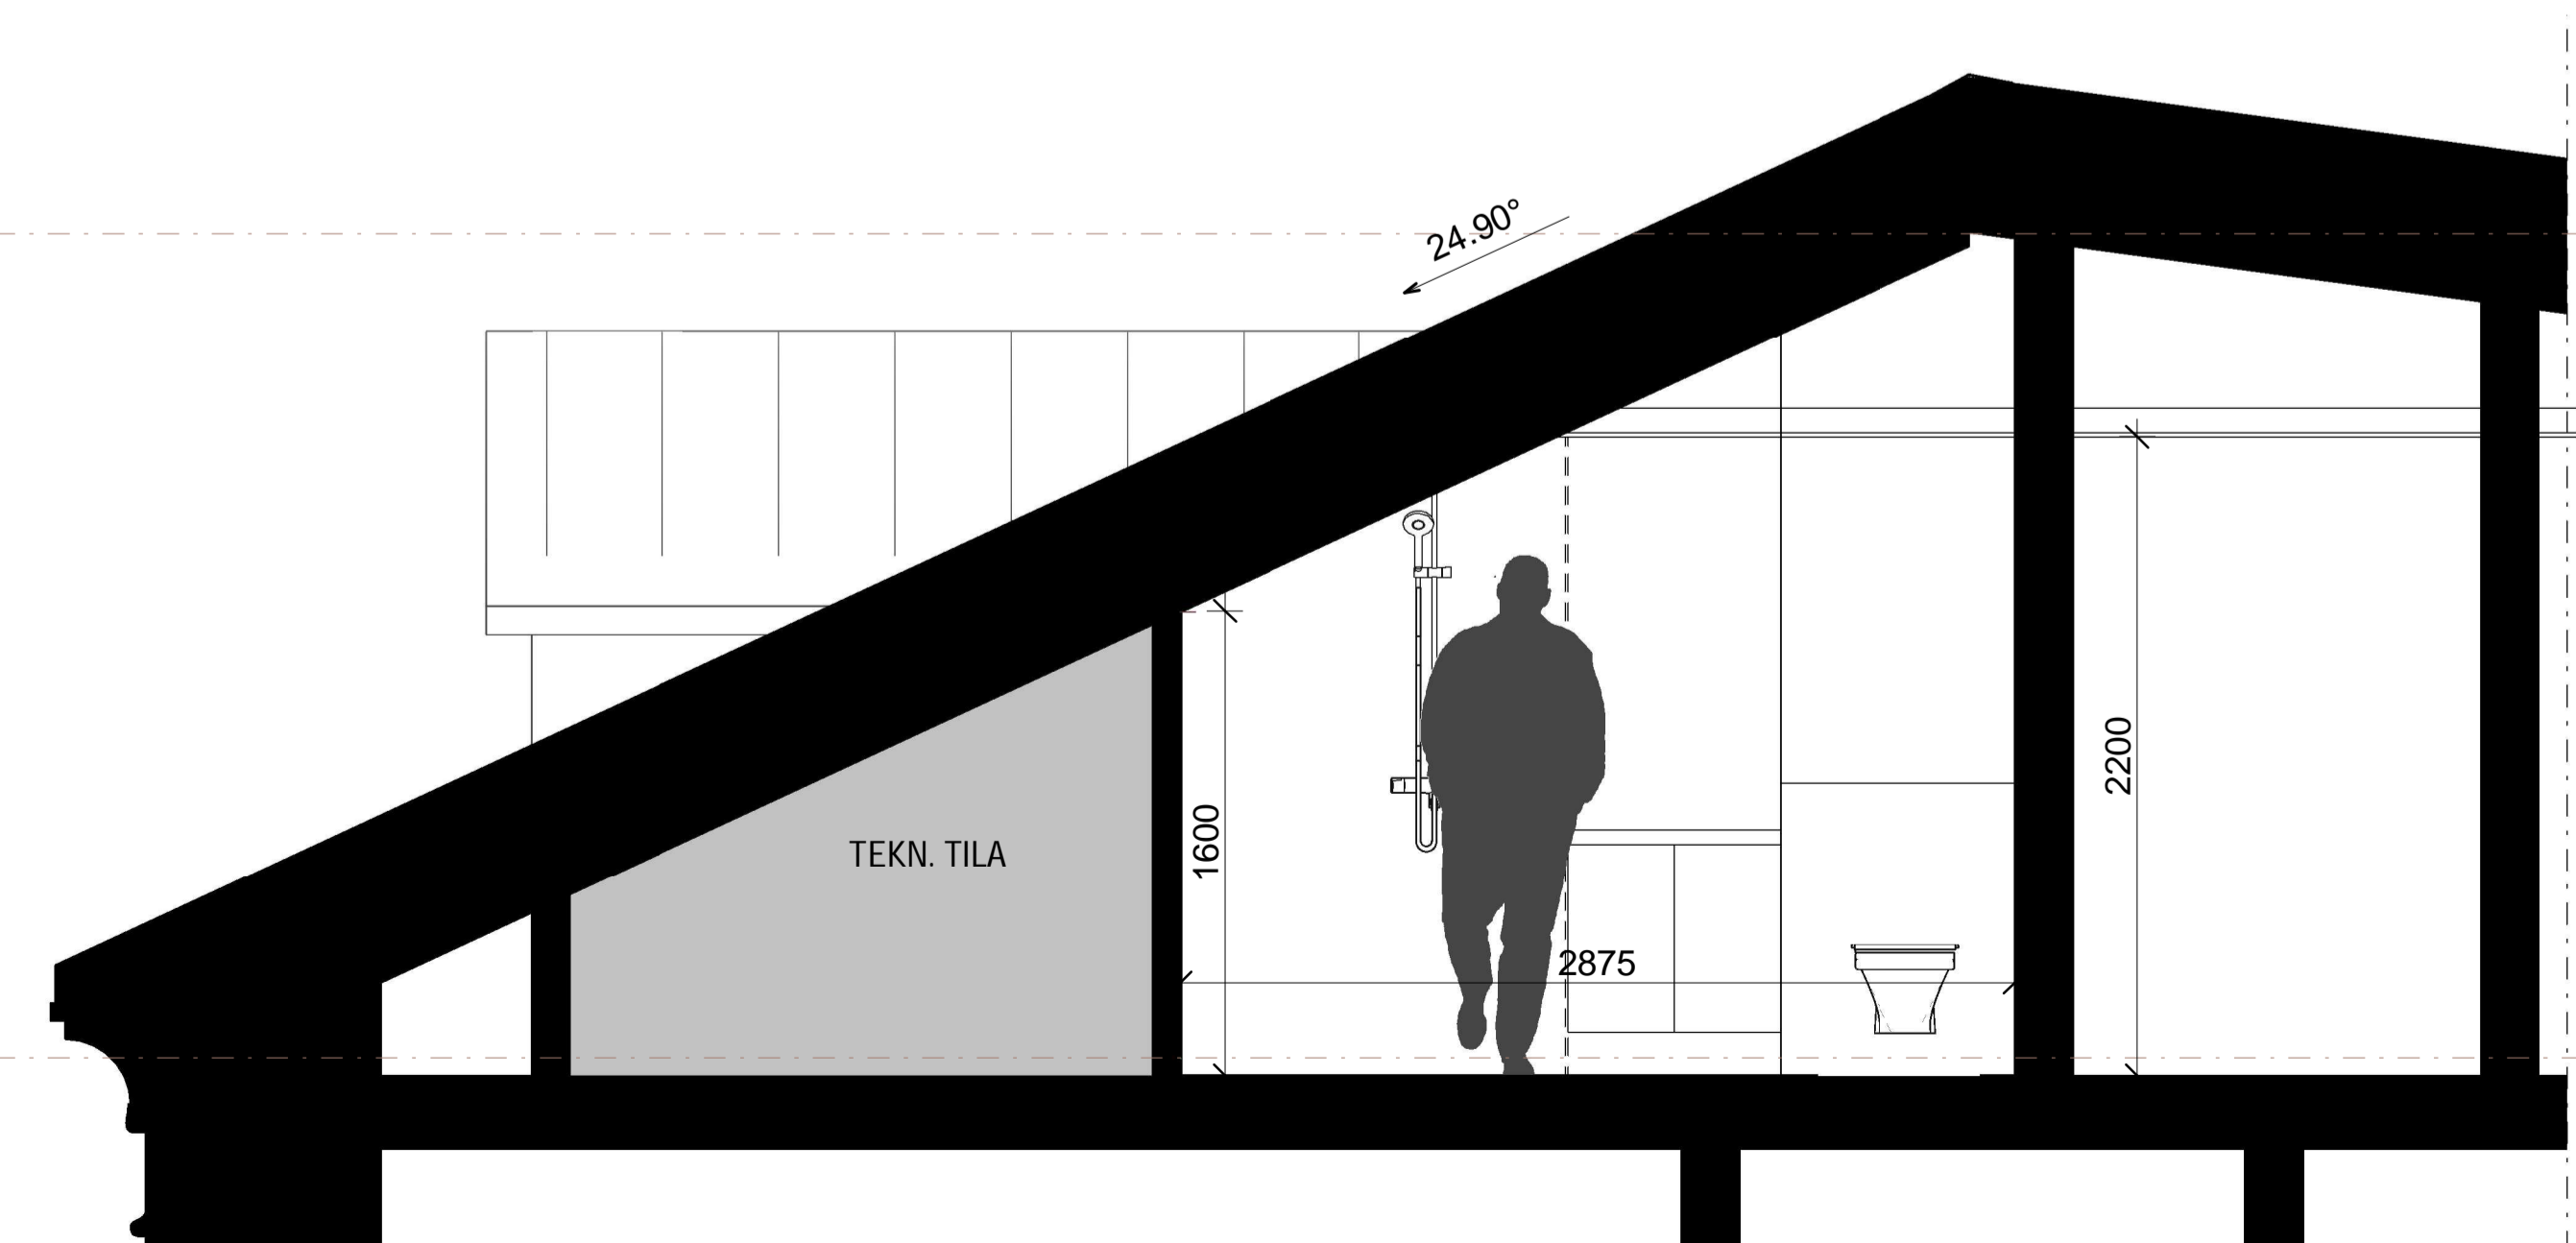


LEIKKAUS D, 1 : 25


KAUPUNKIHOTELLI, 2. KERROS, KOSKISIPI - HUONEDETAIJI

HUONEALA
VINOKATON PYSTYIKKUNAPINTA-ALA


30.5 m²
1.3 m² (4%)

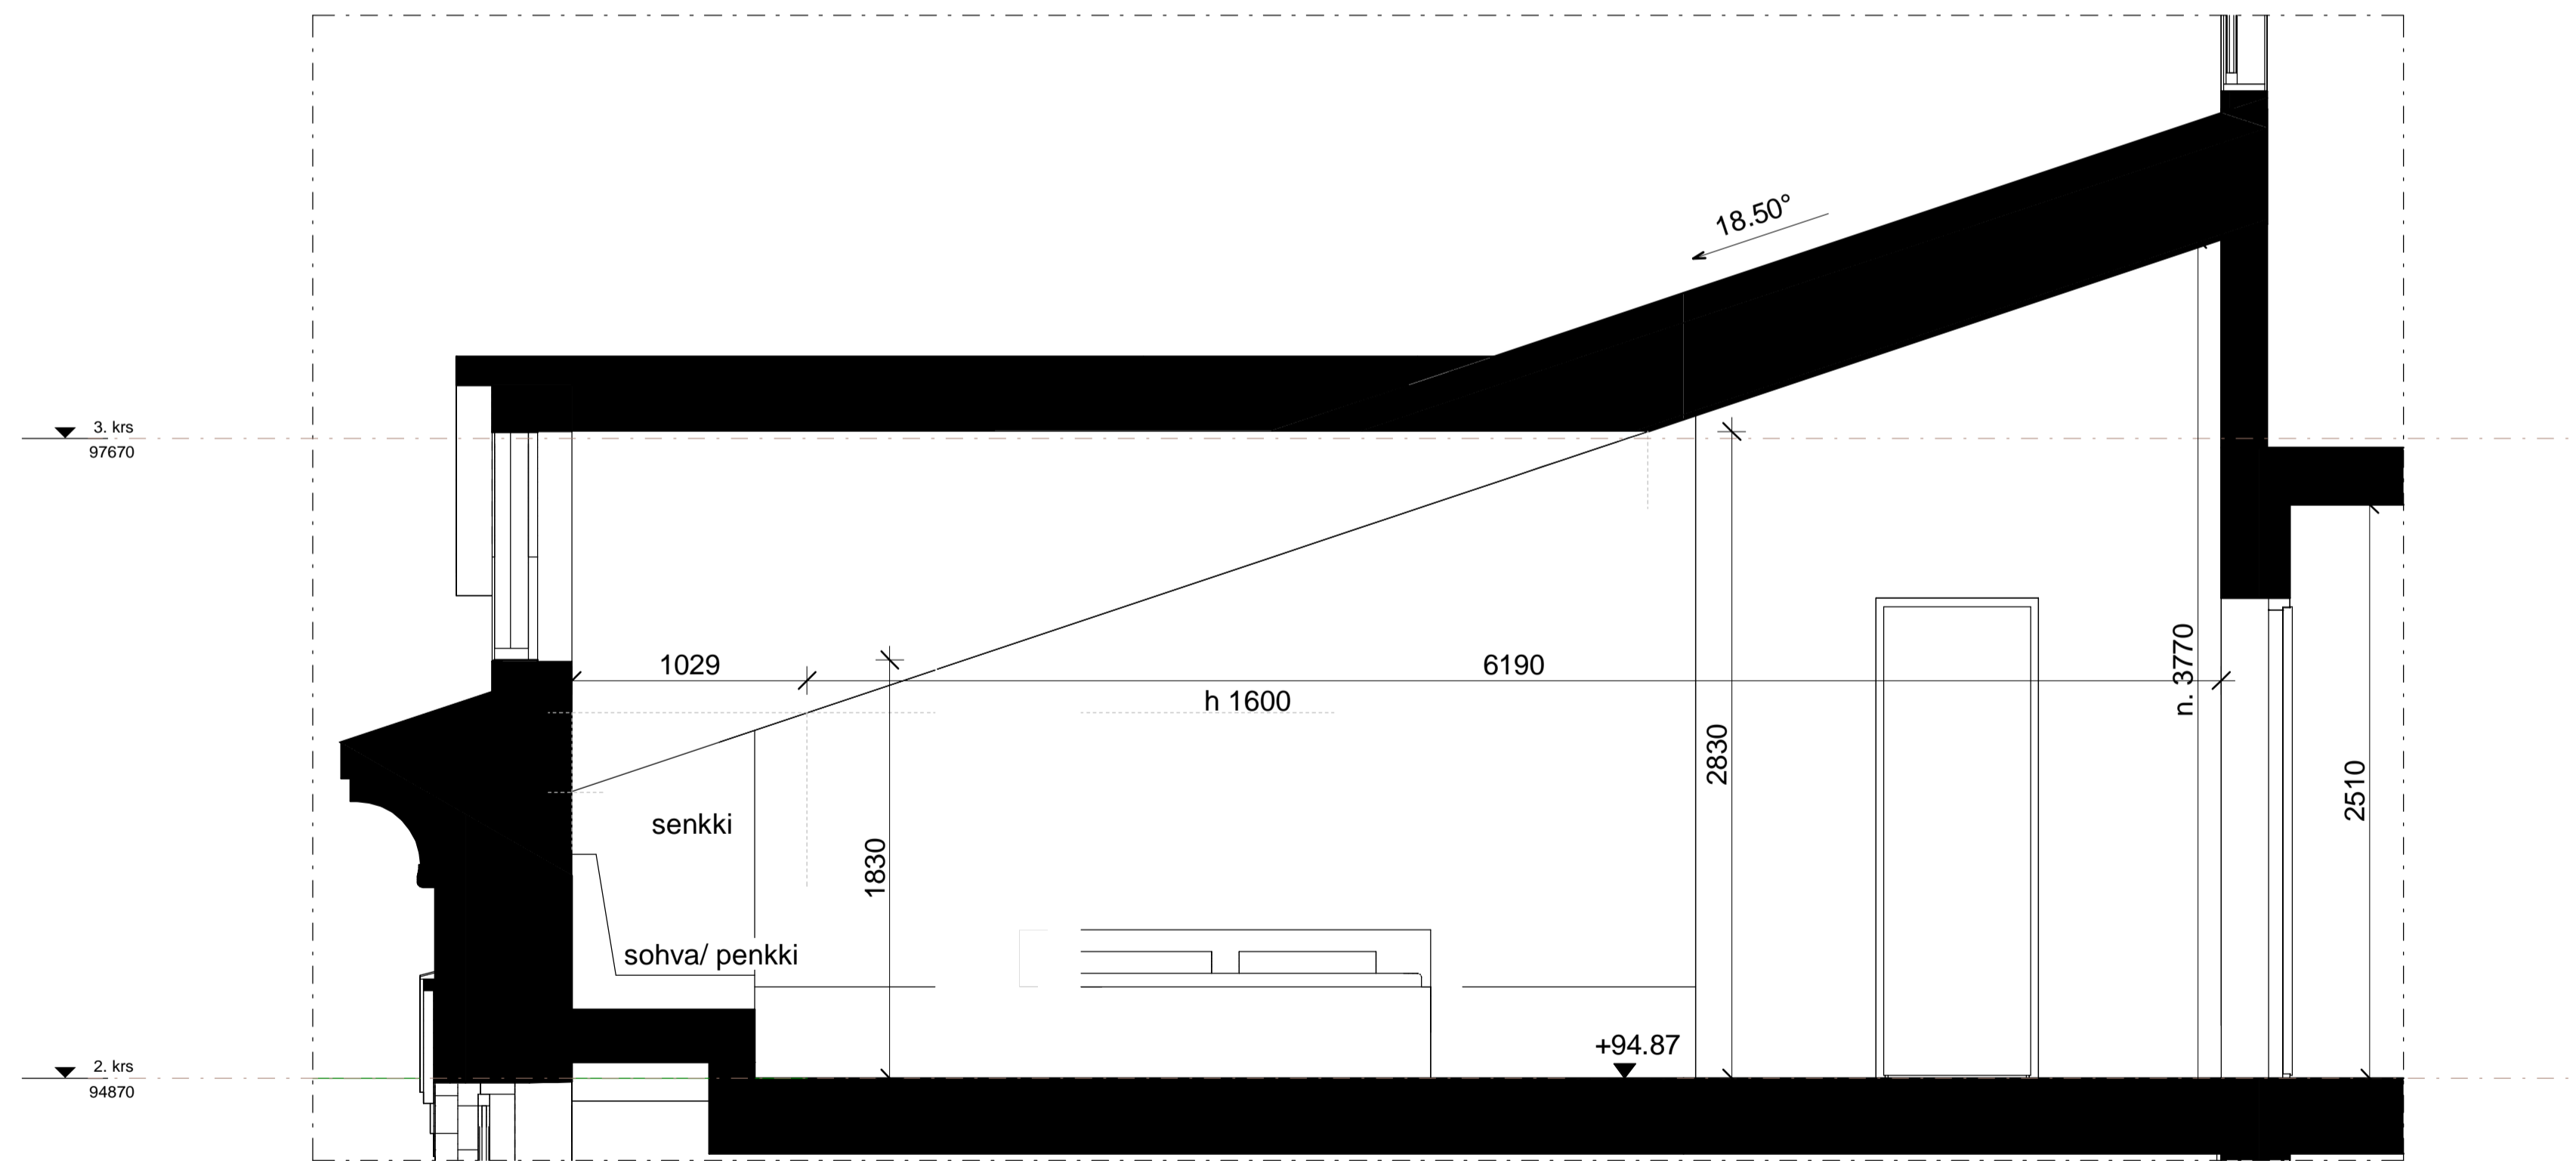


LEIKKAUS E, 1 : 25

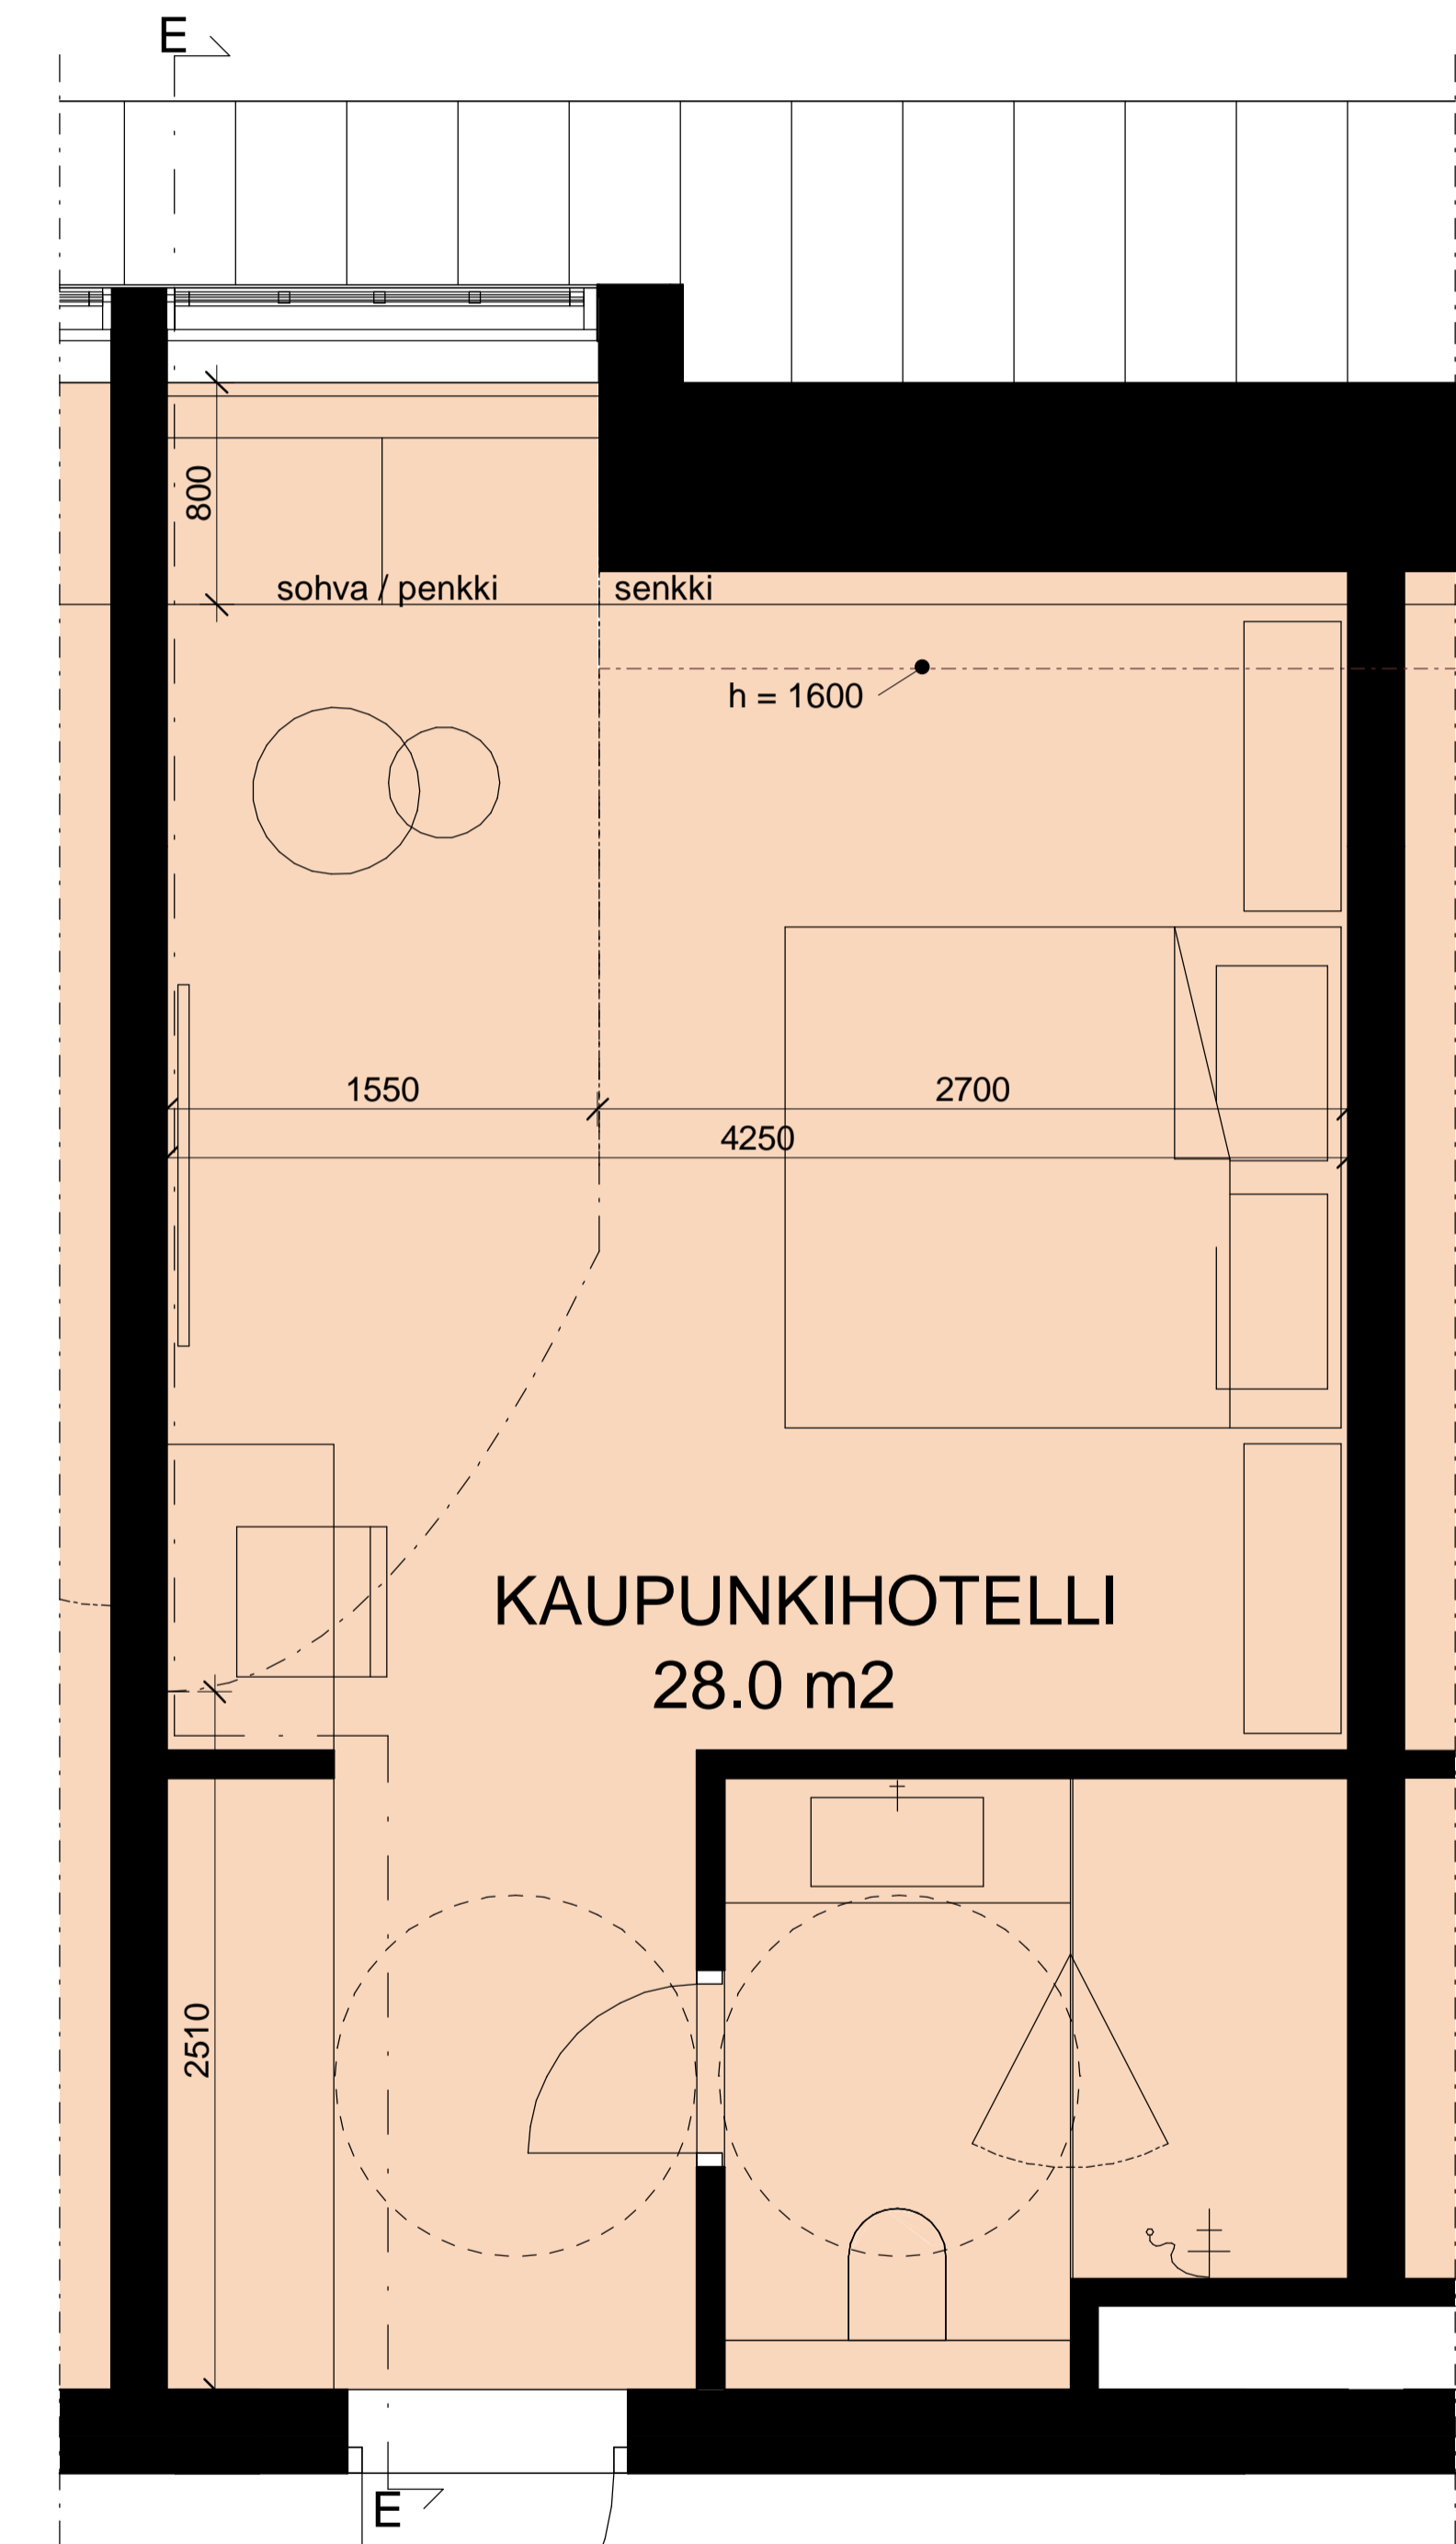

POHJA, 1 : 25

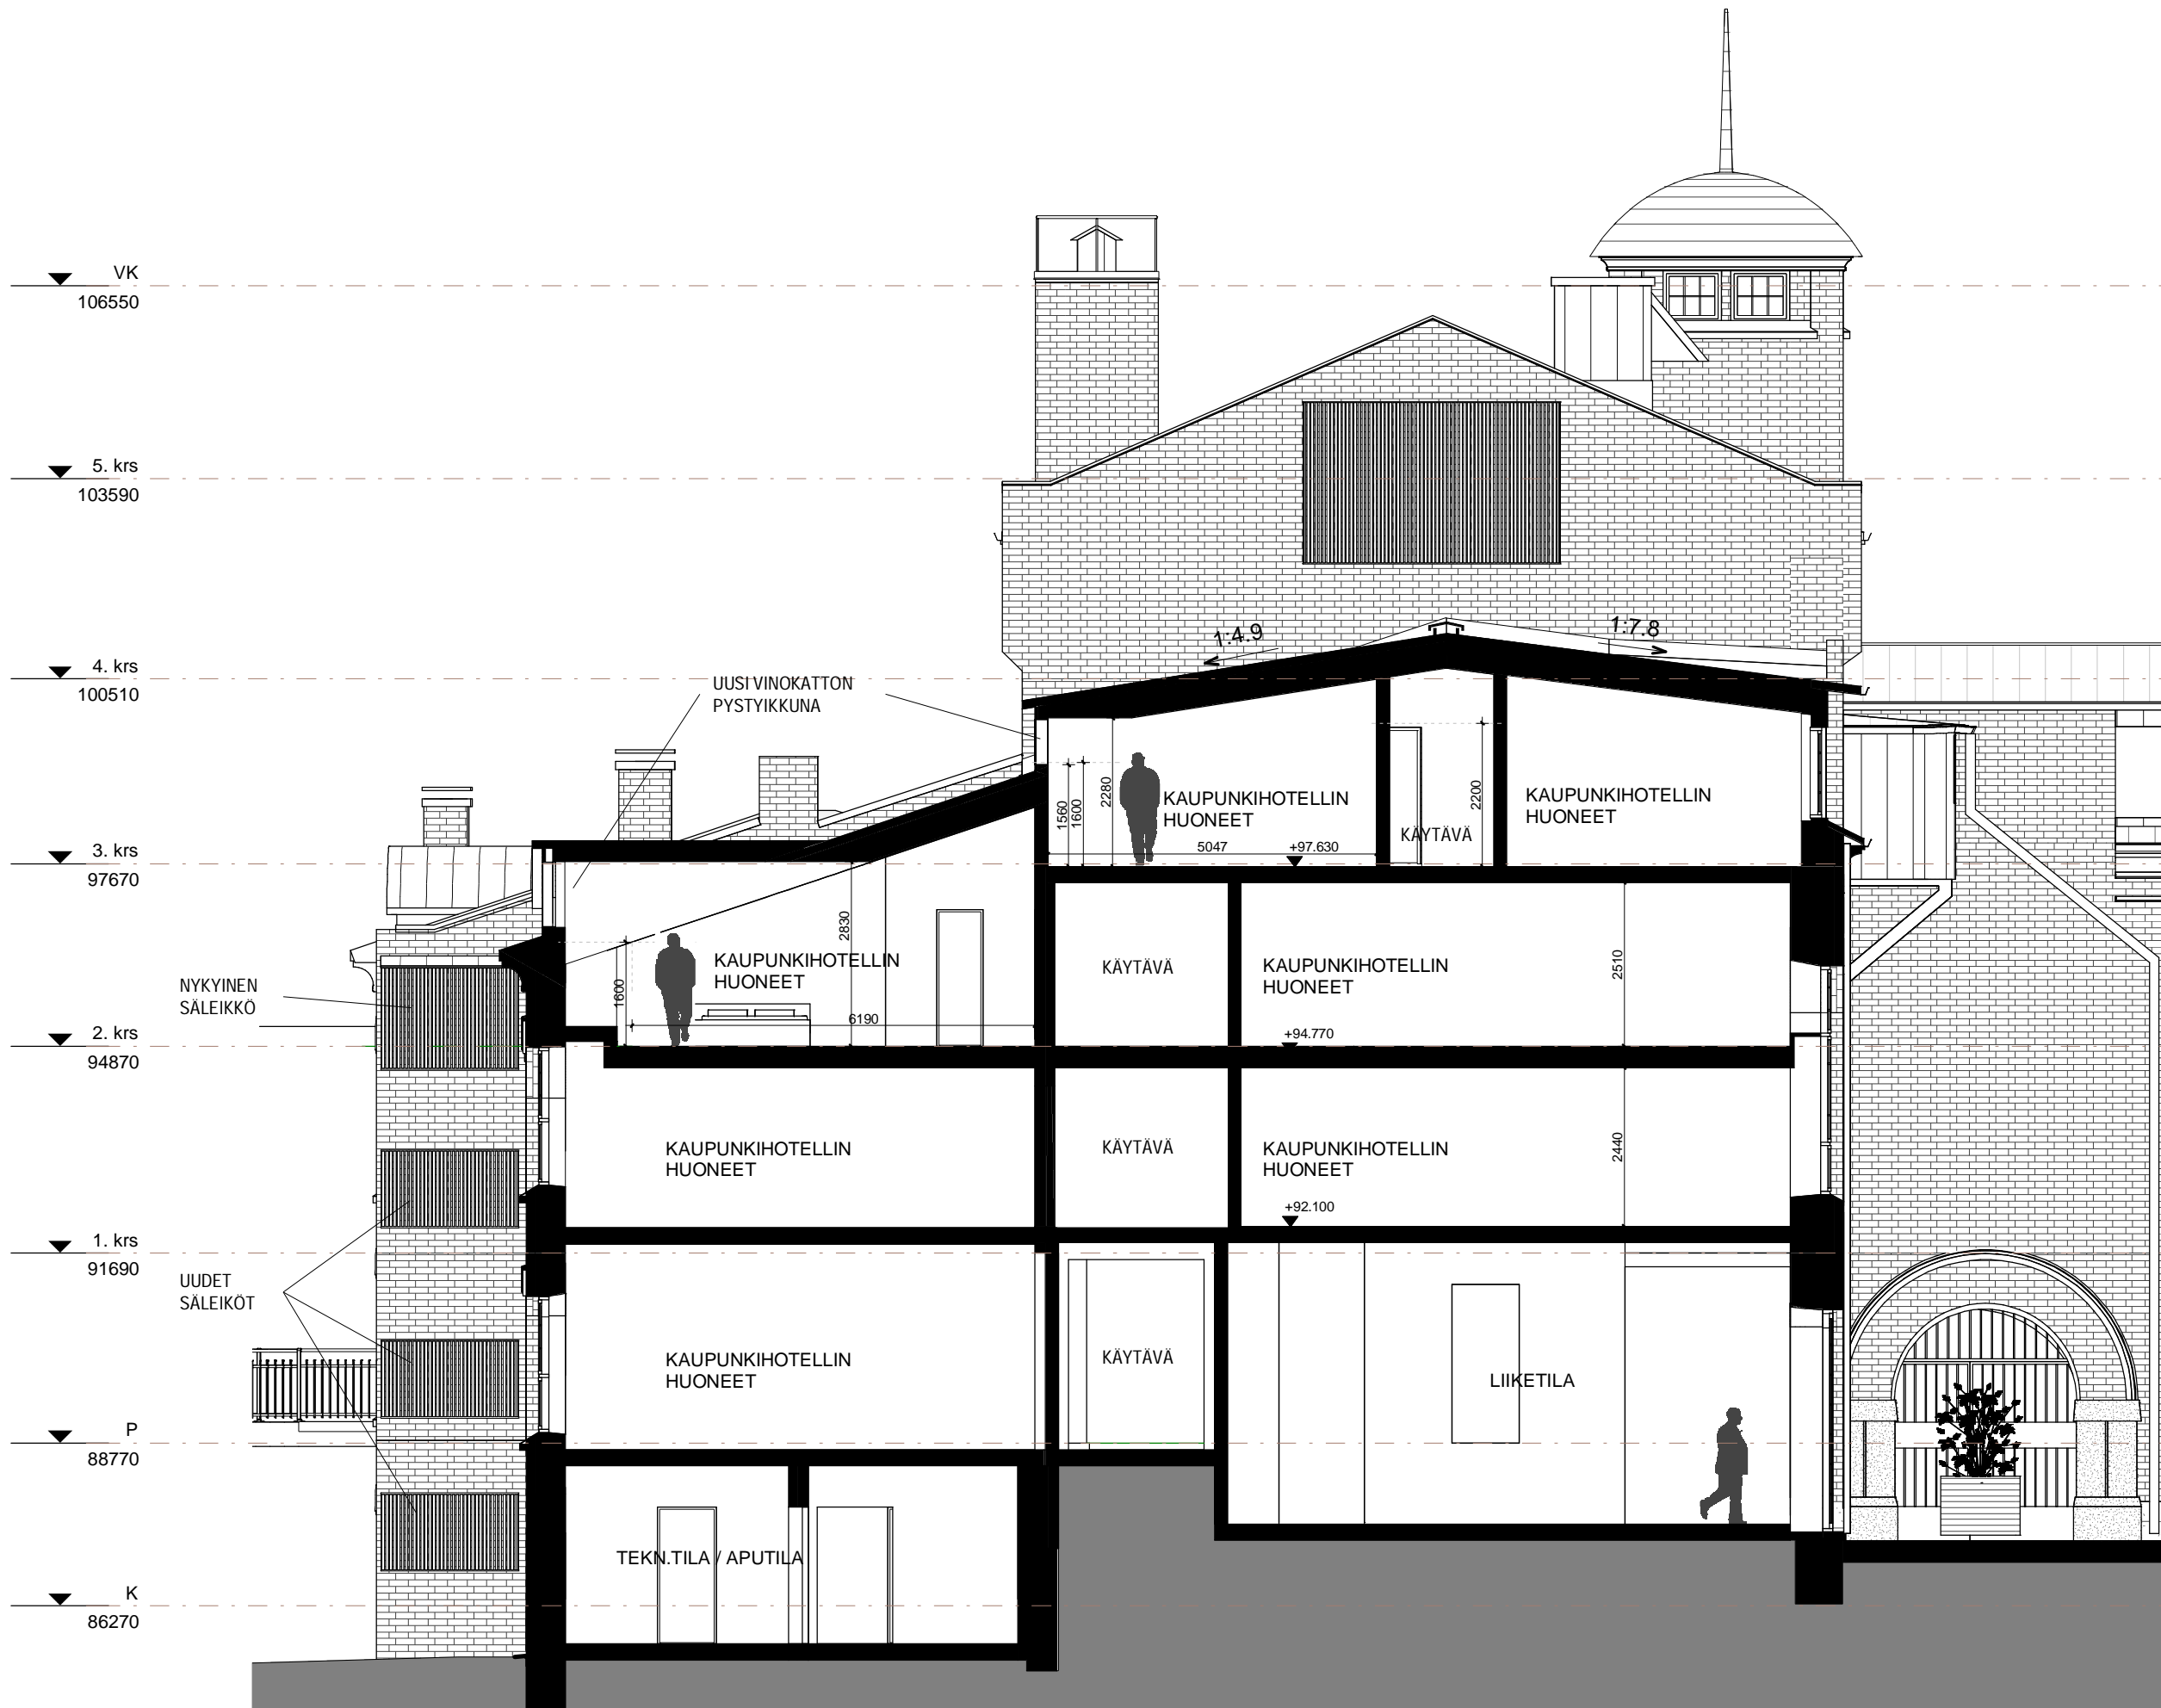

LEIKKAUS 3-3, 1 : 100

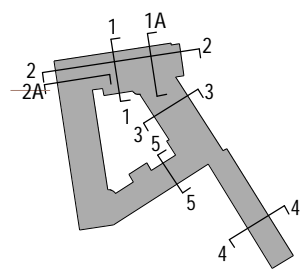

ARKKITEHTITOIMISTOJEN LIITON AJL JÄSEN
SUUNNITTELU- JA SOSIAALITUOTOIMISTOJEN LIITON SKOL:n JÄSEN

AIHIO ARKKITEHDIT

Frenckell


LEIKKAUS 3-3

15.10.2021 Tng


2913 L17




JUL POHJOISEEN_NYKYINEN, 1 : 200

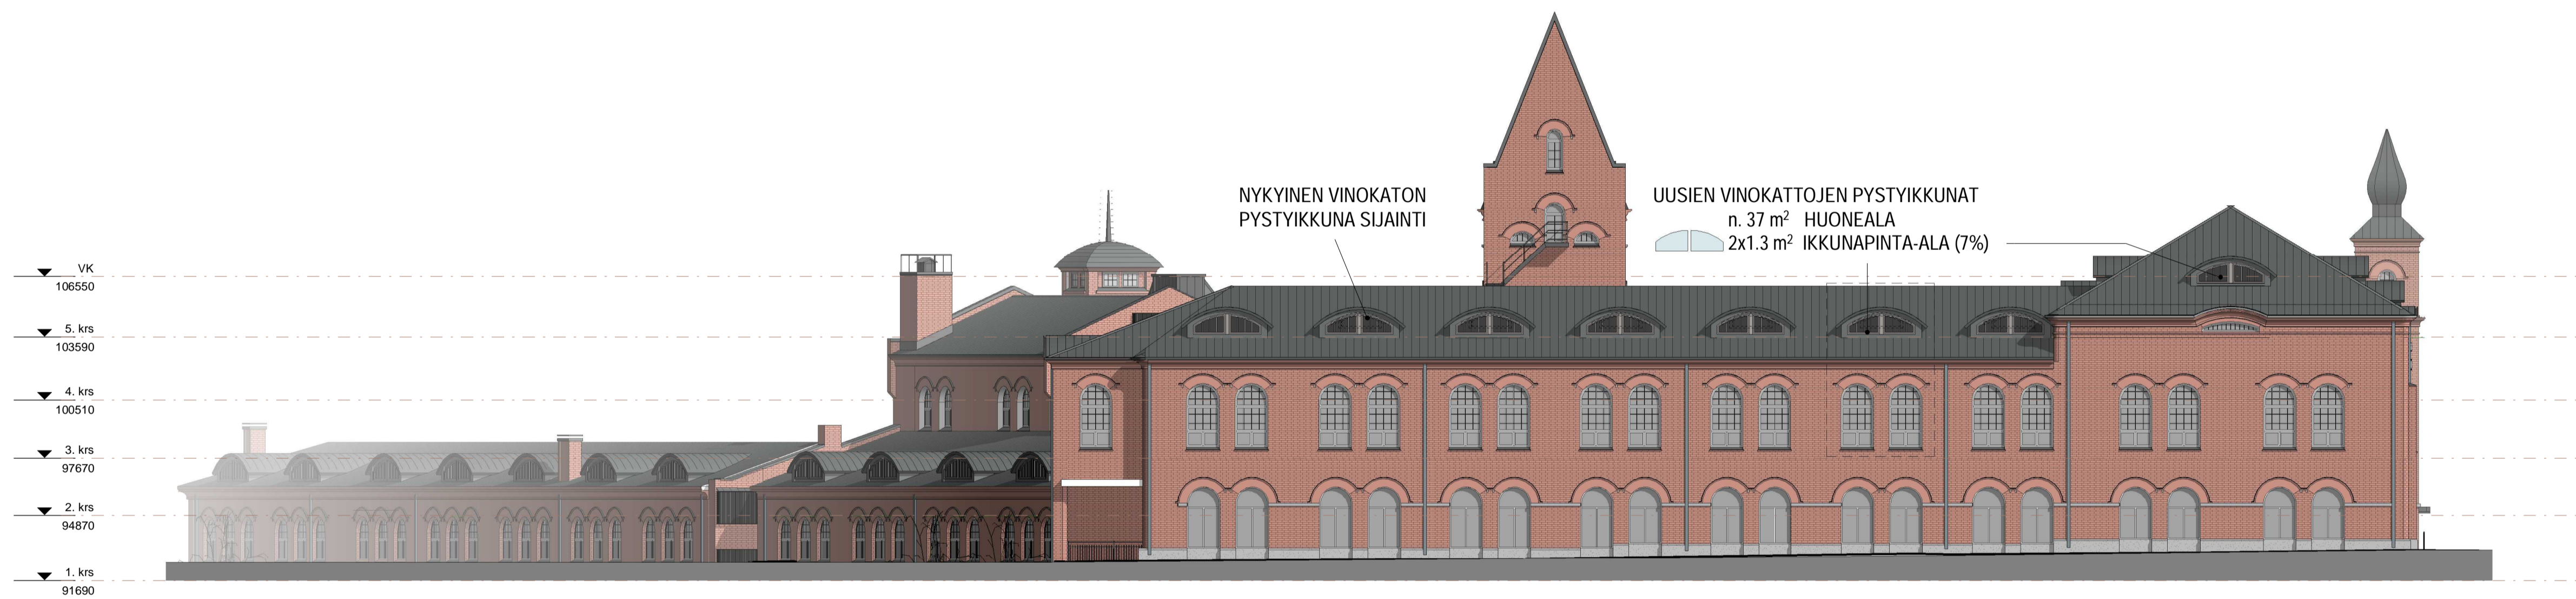


JUL POHJOISEEN, 1 : 200

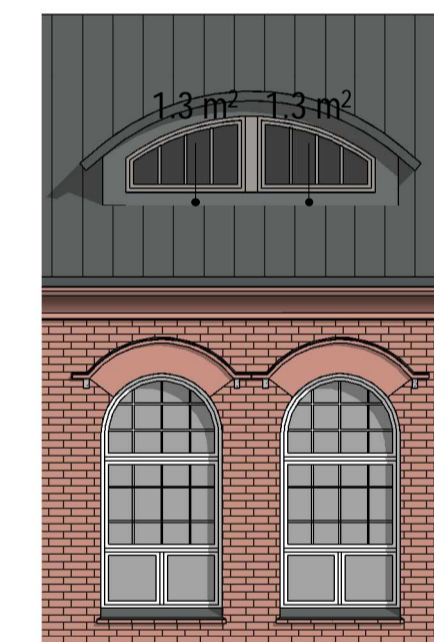


IKKUNADETALJI, 1 : 100

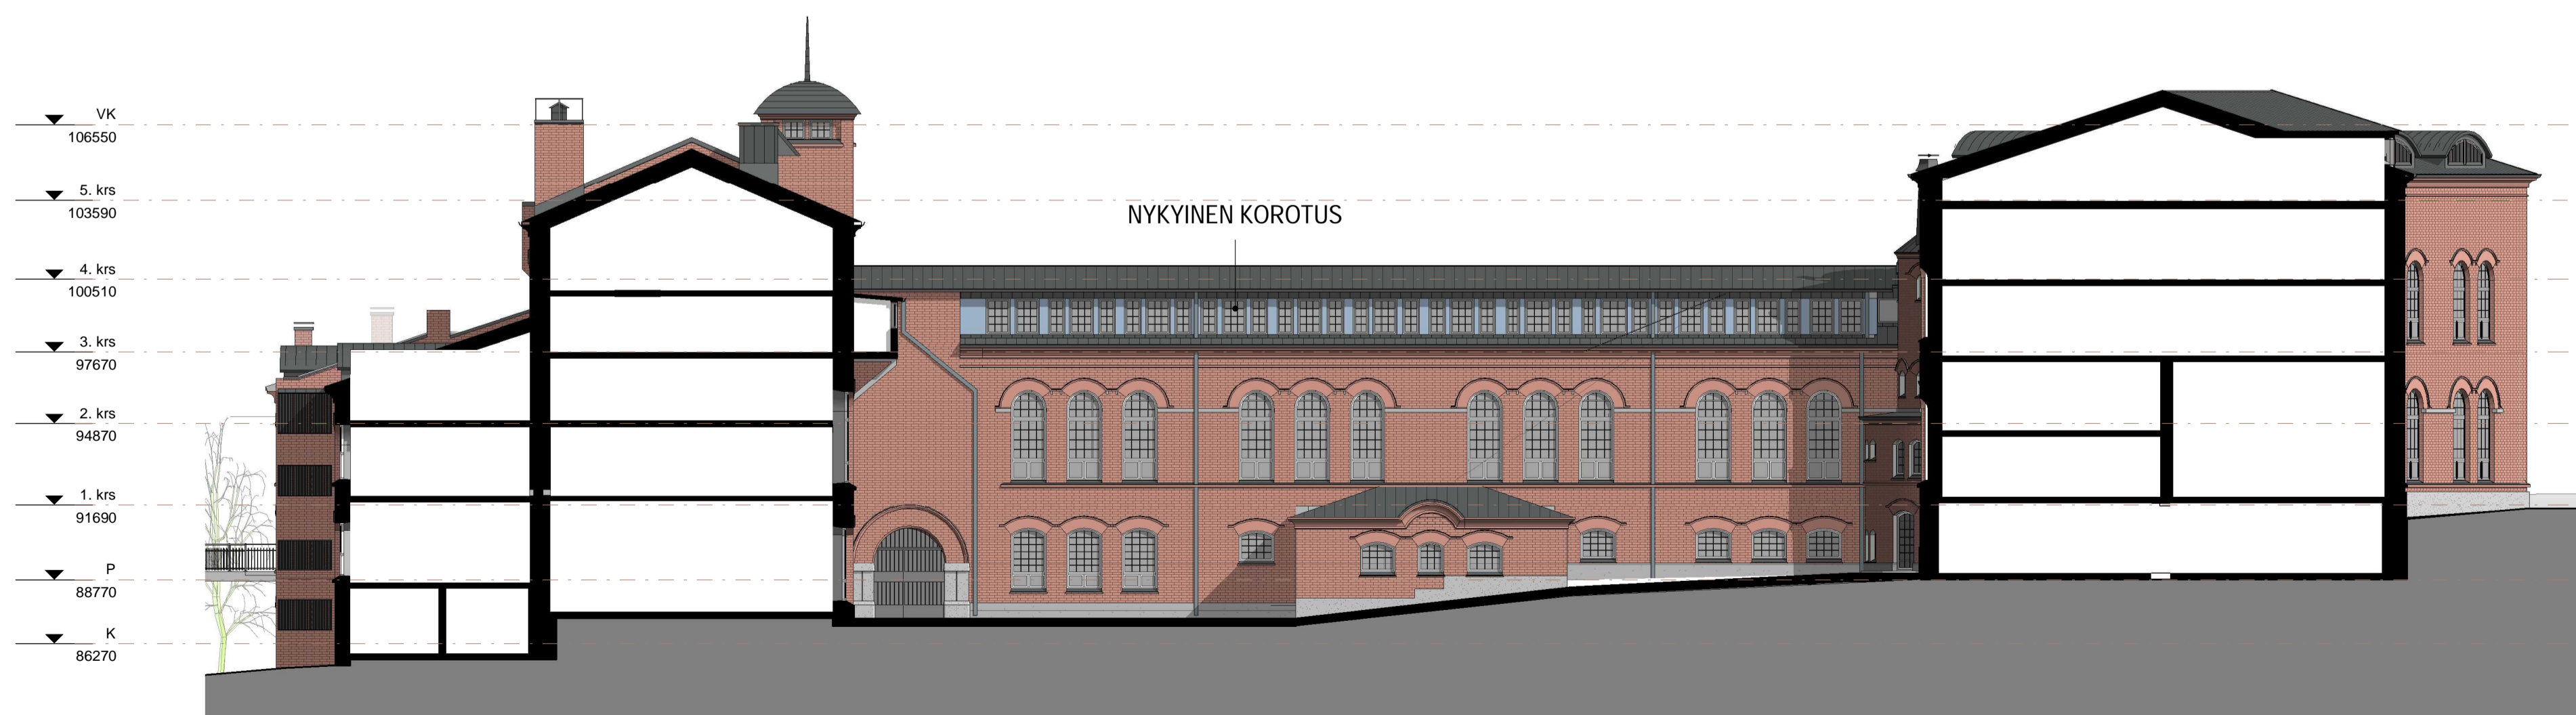


JUL POHJOISEEN 2, 1 : 200

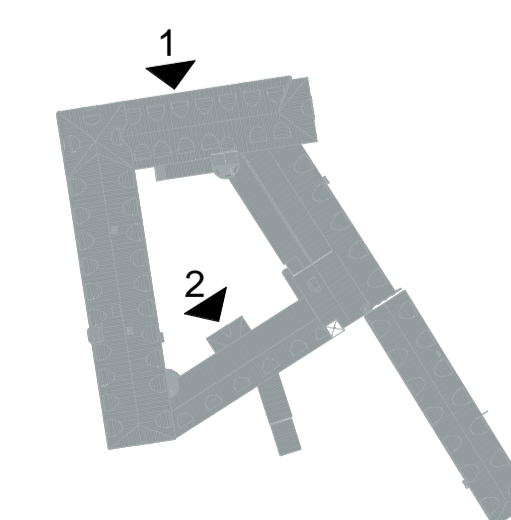

JULKISIVU POHJOISEEN

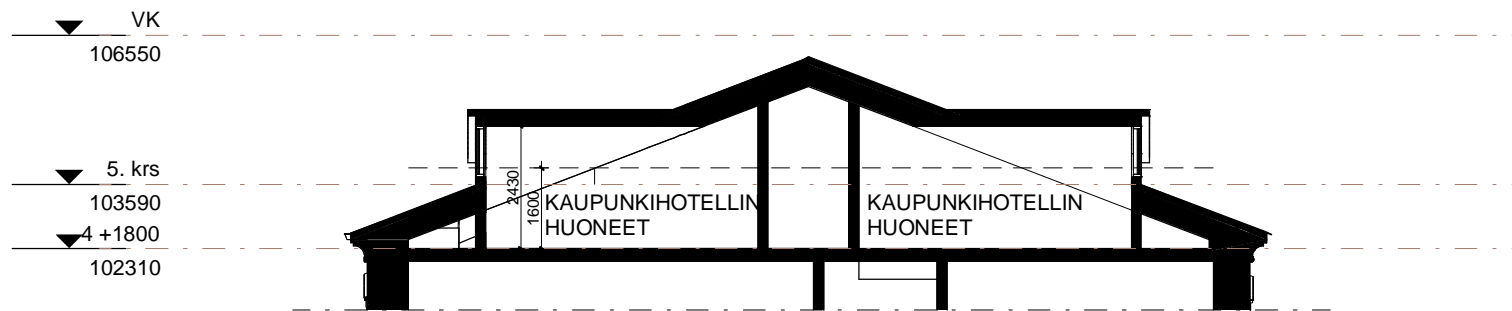

LEIKKAUS 1A, 1 : 150

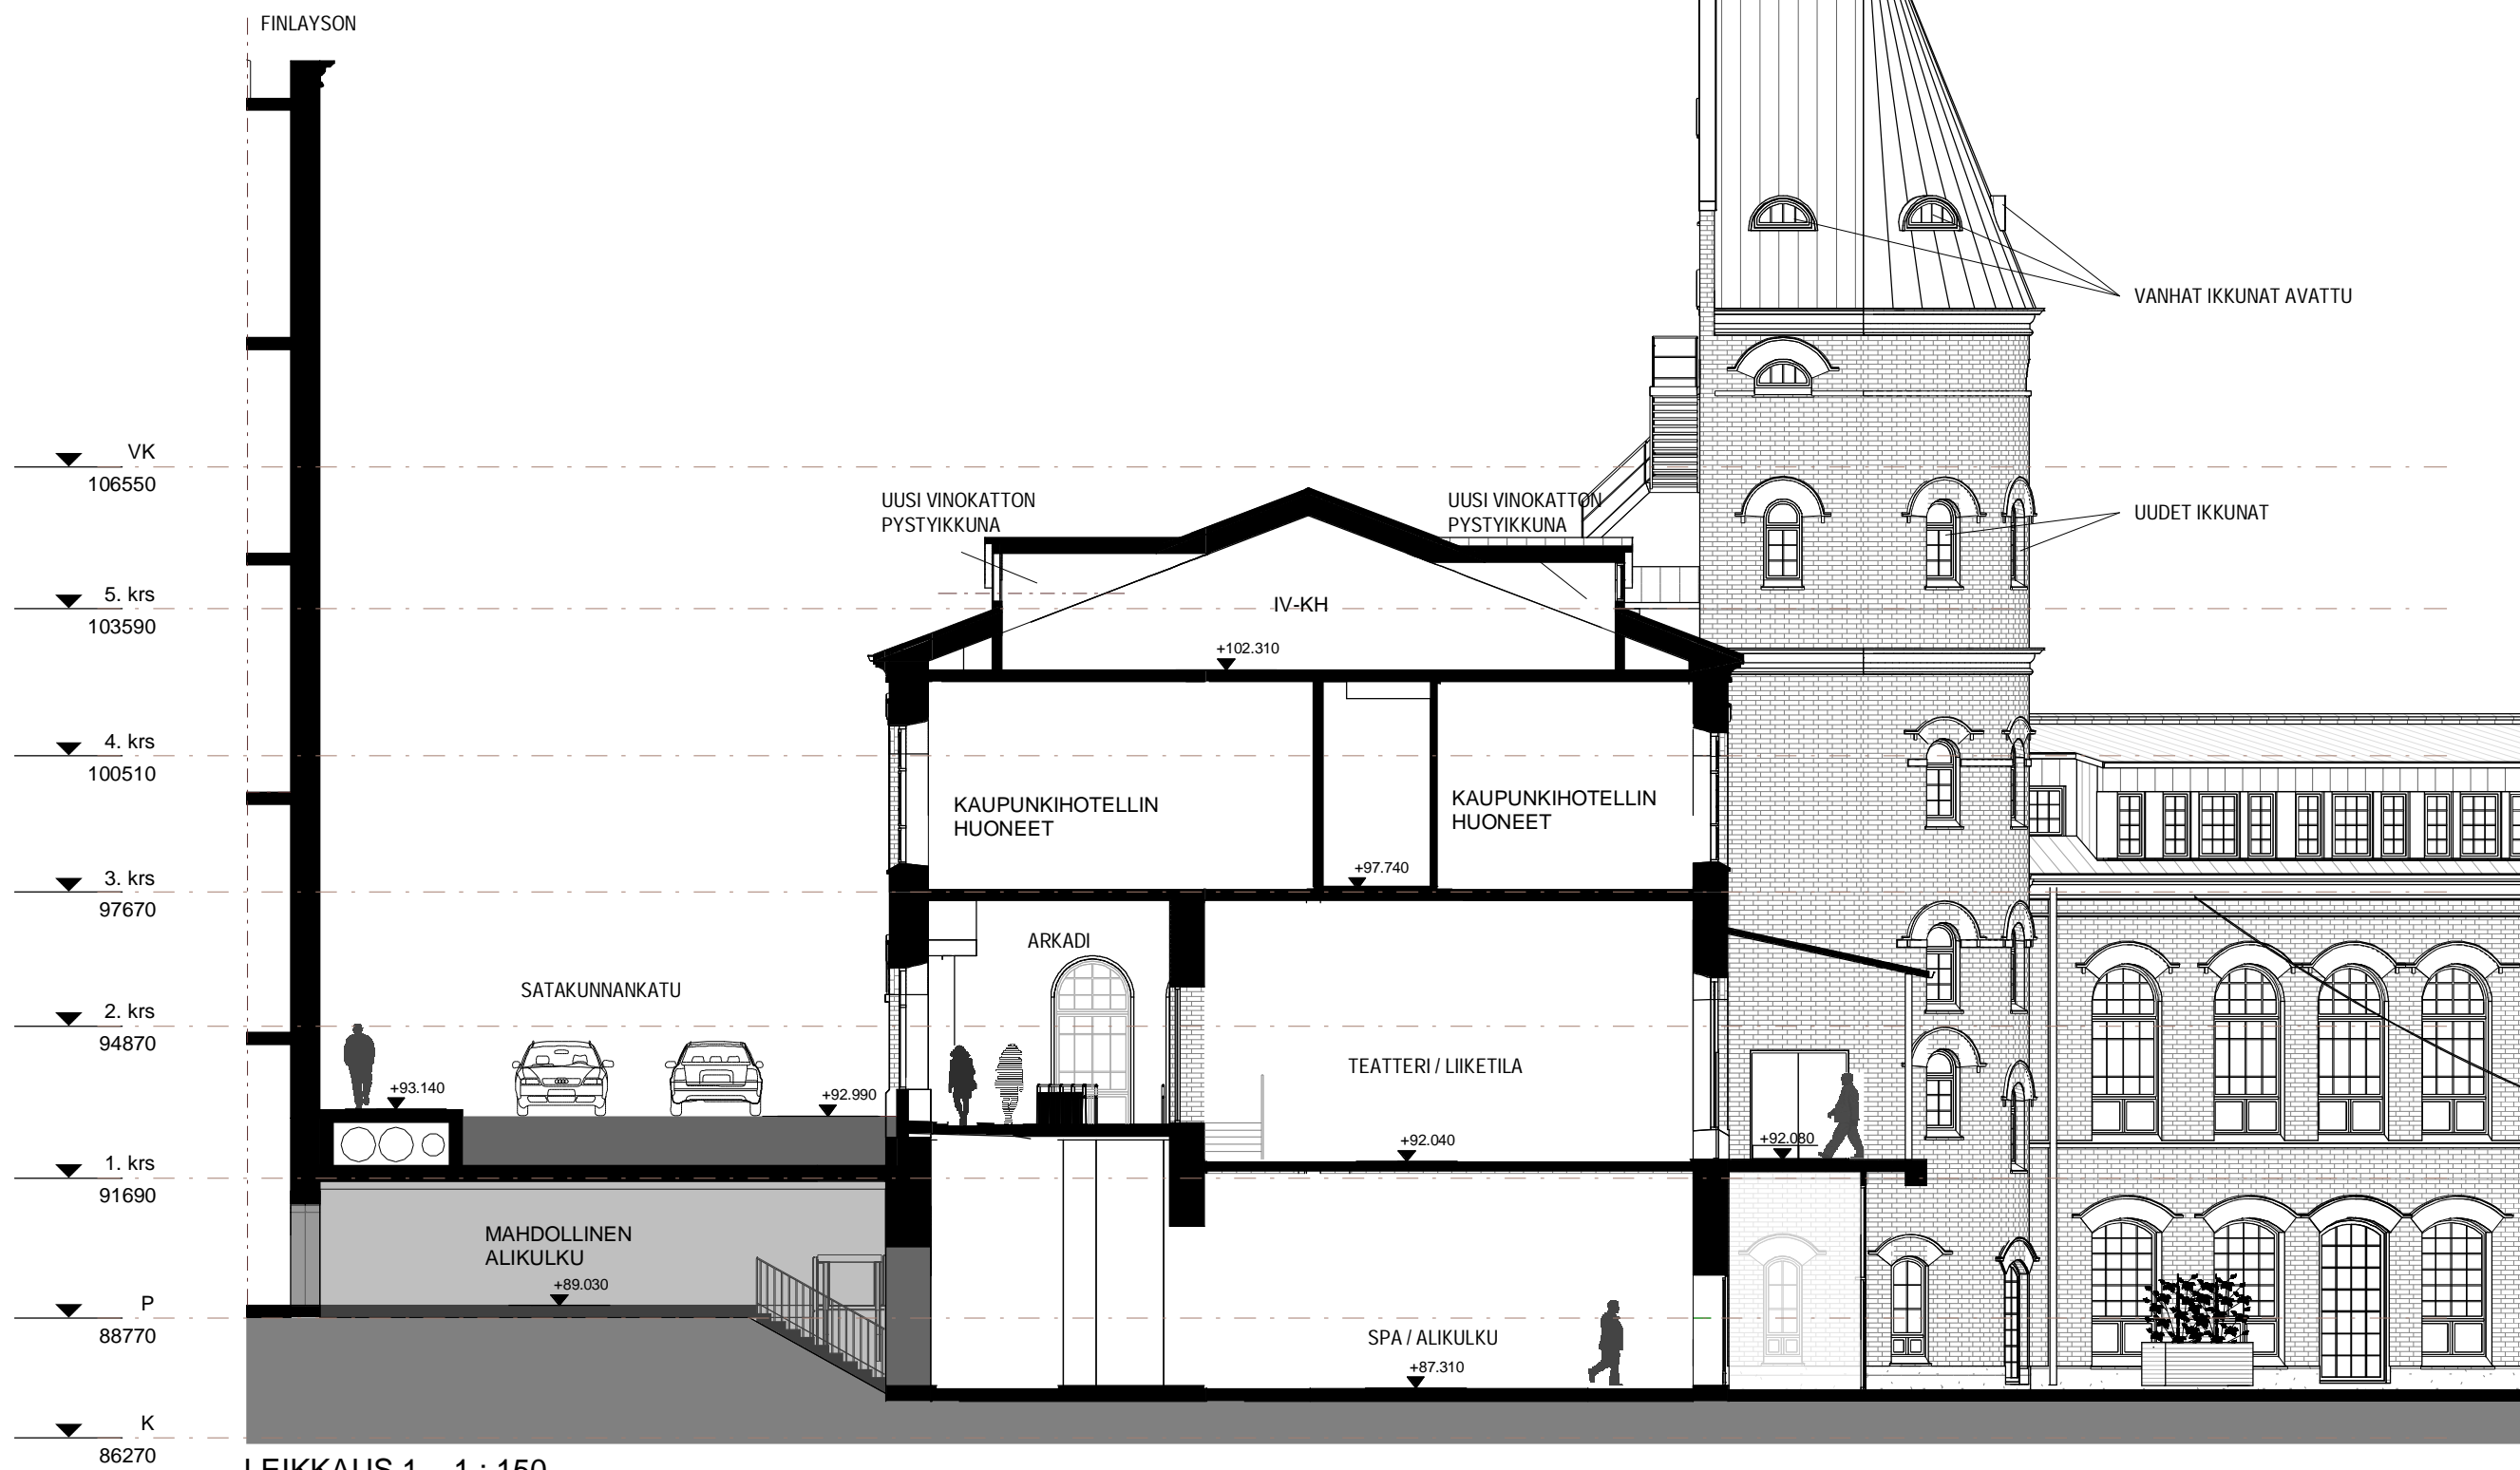

LEIKKAUS 1, 1 : 150

ARKKITEHTITOIMISTOJEN LIITON AT:n JÄSEN
SUUNNITTELU- JA LAUSUNTOTOIMISTOJEN LIITON SKOL:n JÄSEN

Aihio ARKKITEHDIT
Frenckell

LEIKKAUS 1-1

15.10.2021 Tng


2913 L19

▼ VK
106550

▼ 5. krs
103590

▼ 4. krs
100510

▼ 3. krs
97670

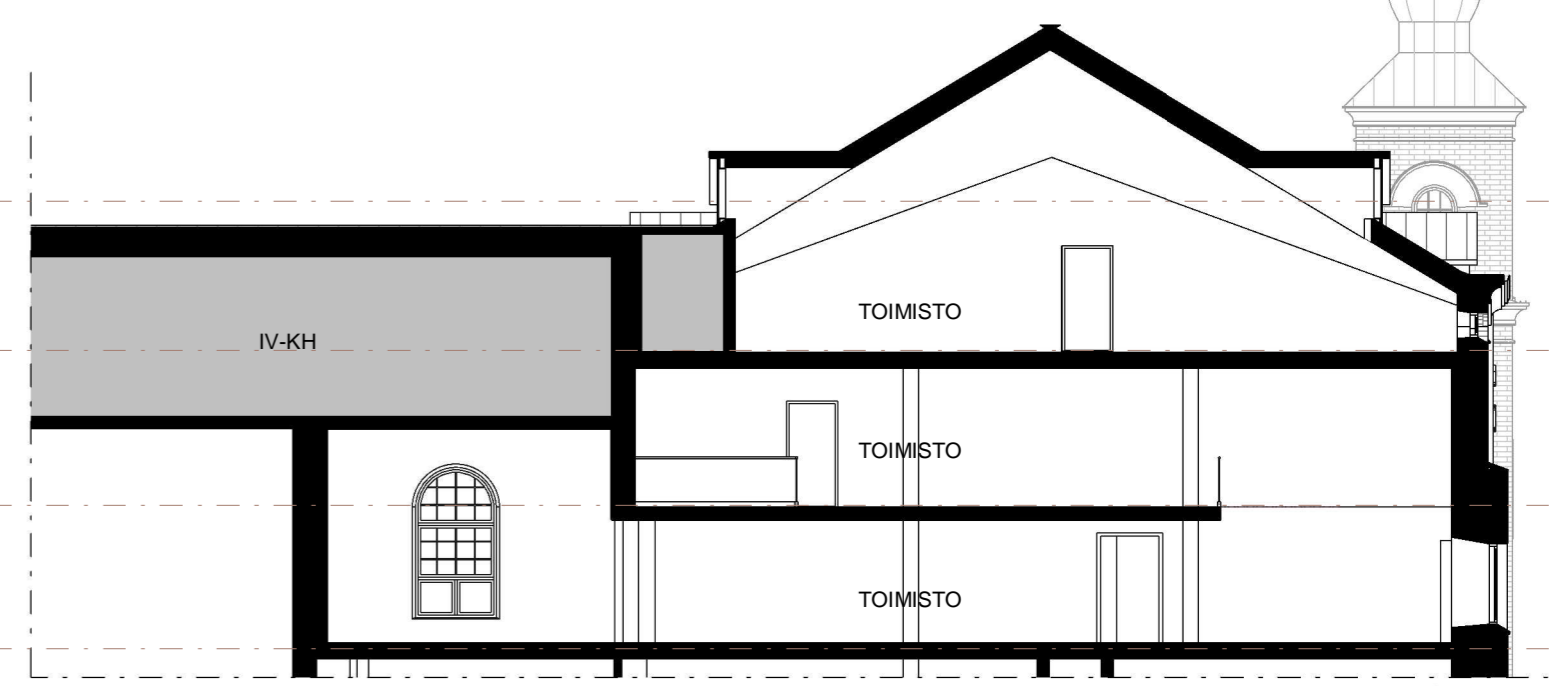

2A, 1 : 150

▼ VK
106550

▼ 5. krs
103590

▼ 4. krs
100510


▼ 3. krs
97670

▼ 2. krs
94870


▼ 1. krs
91690

▼ P
88770

▼ K
86270

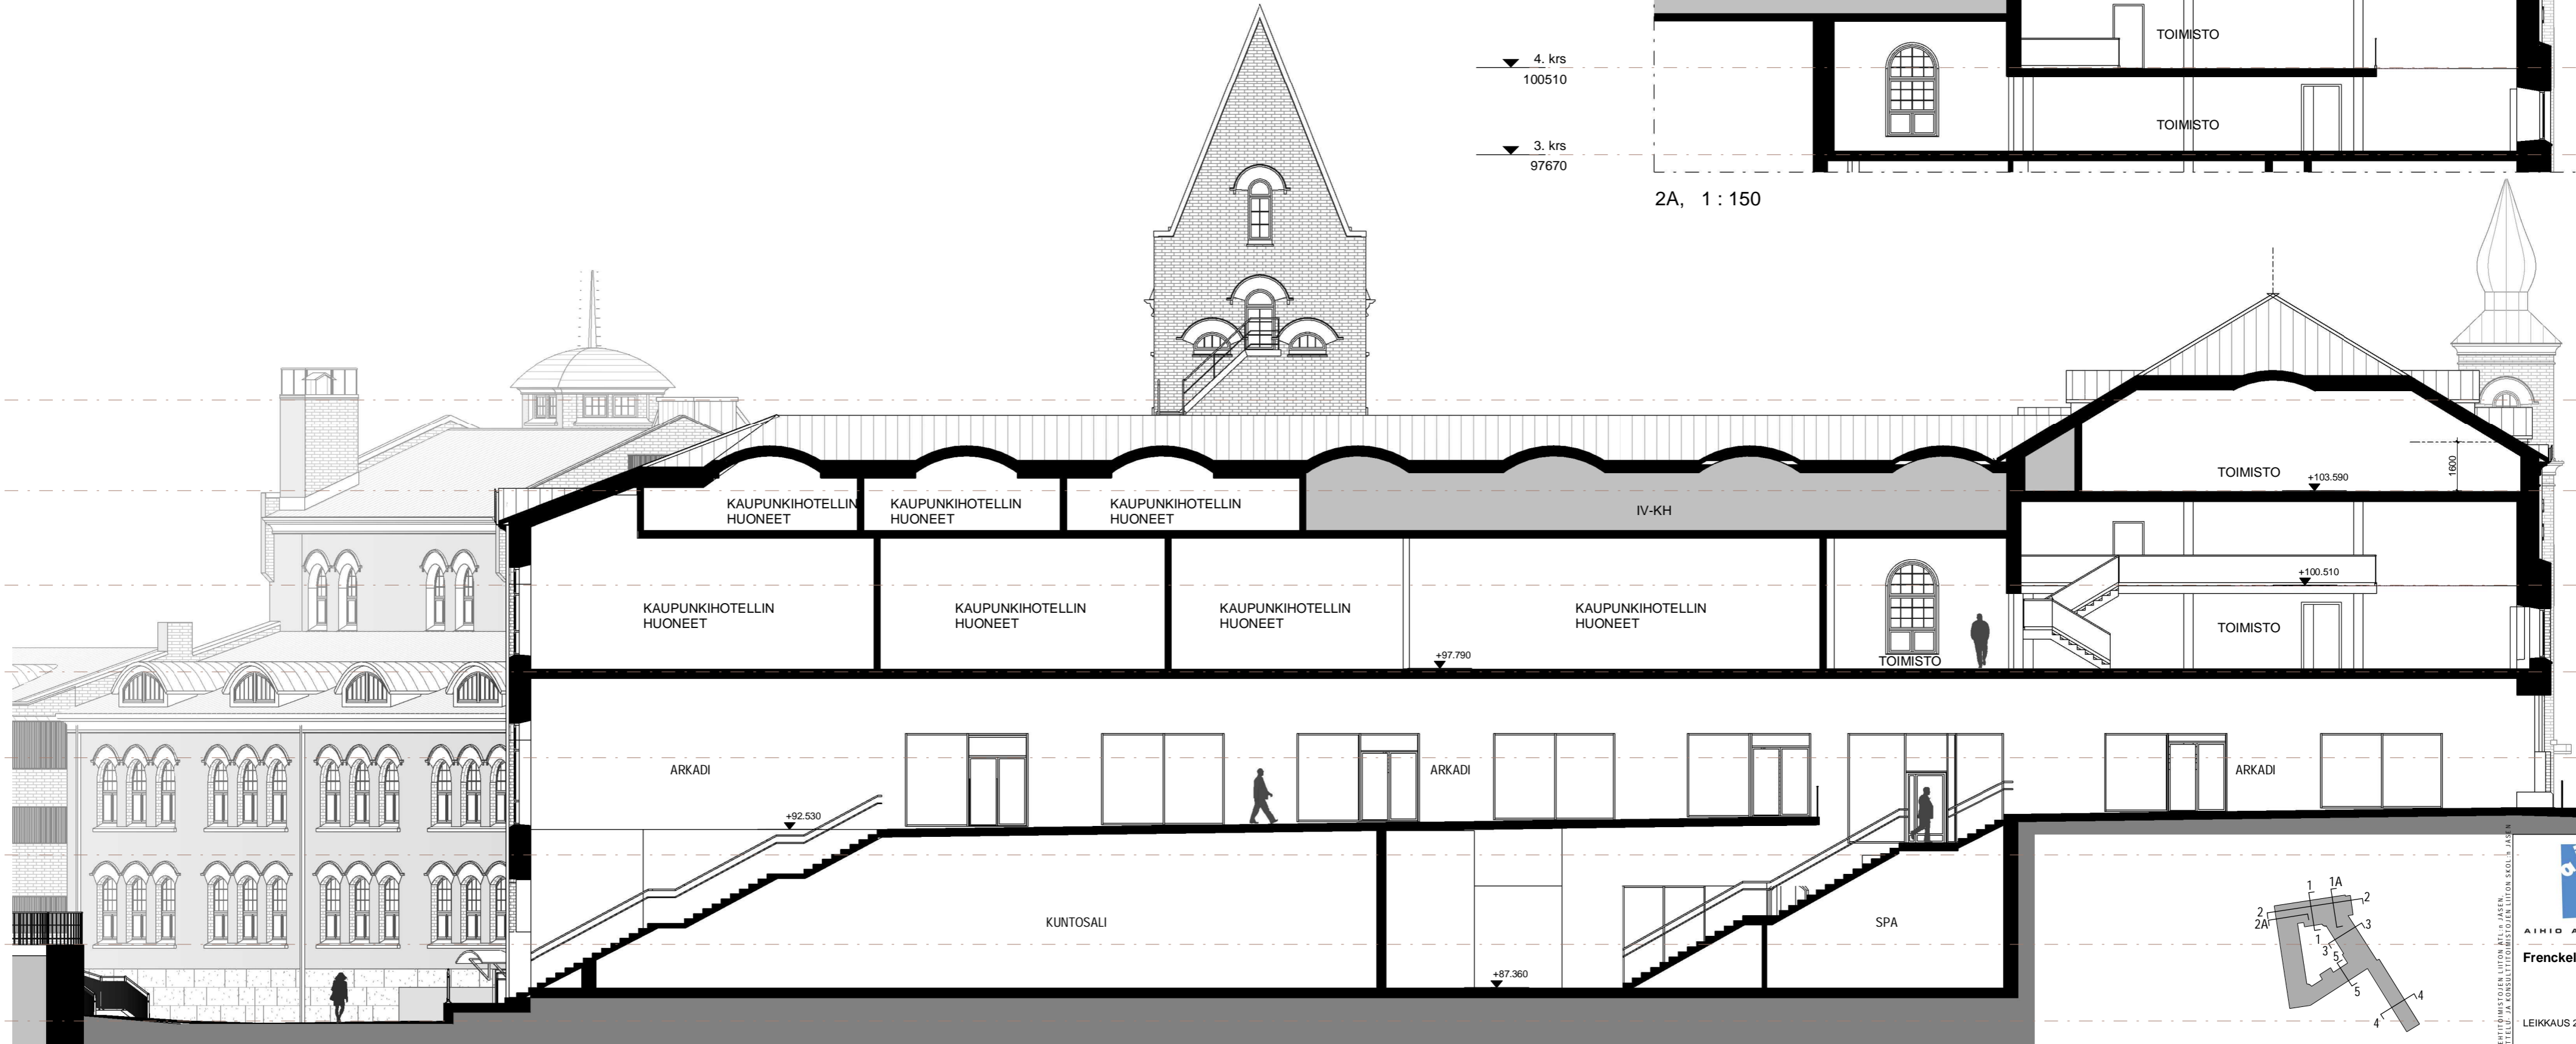

LEIKKAUS 2, 1 : 150

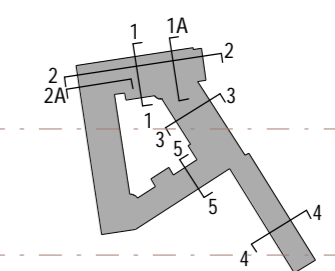

ARKKITEHTITOIMISTOJEN LIITTO AT&S JÄSEN,
SUUNNITTELU- JA KONSULTTIYHTIÖSTÖJEN LIITON SKOLB JÄSEN




AIHIO ARKKITEHDIT

Frencell

LEIKKAUS 2-2


15.10.2021 Tng

2913 L20

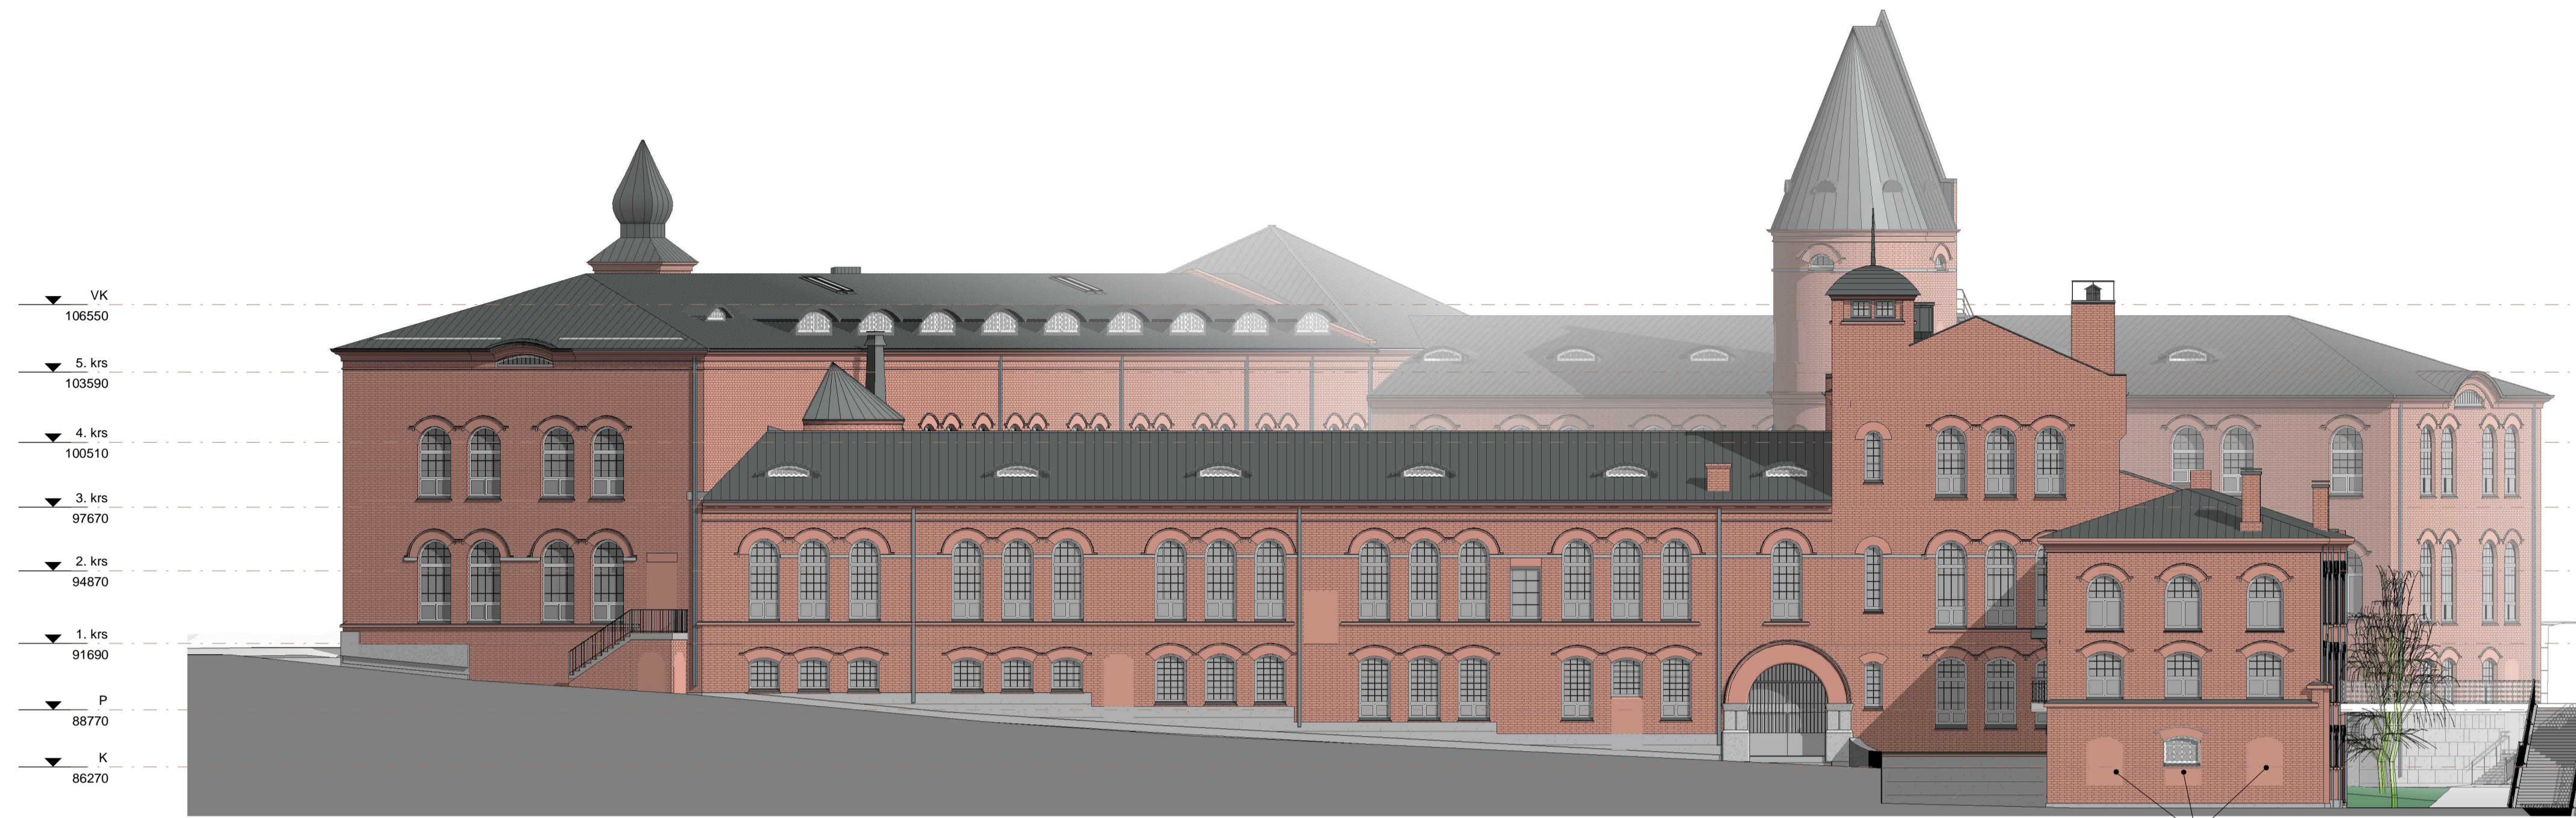


JUL ETELÄÄN 1_NYKYINEN, 1 : 200

UUDET IKKUNAT

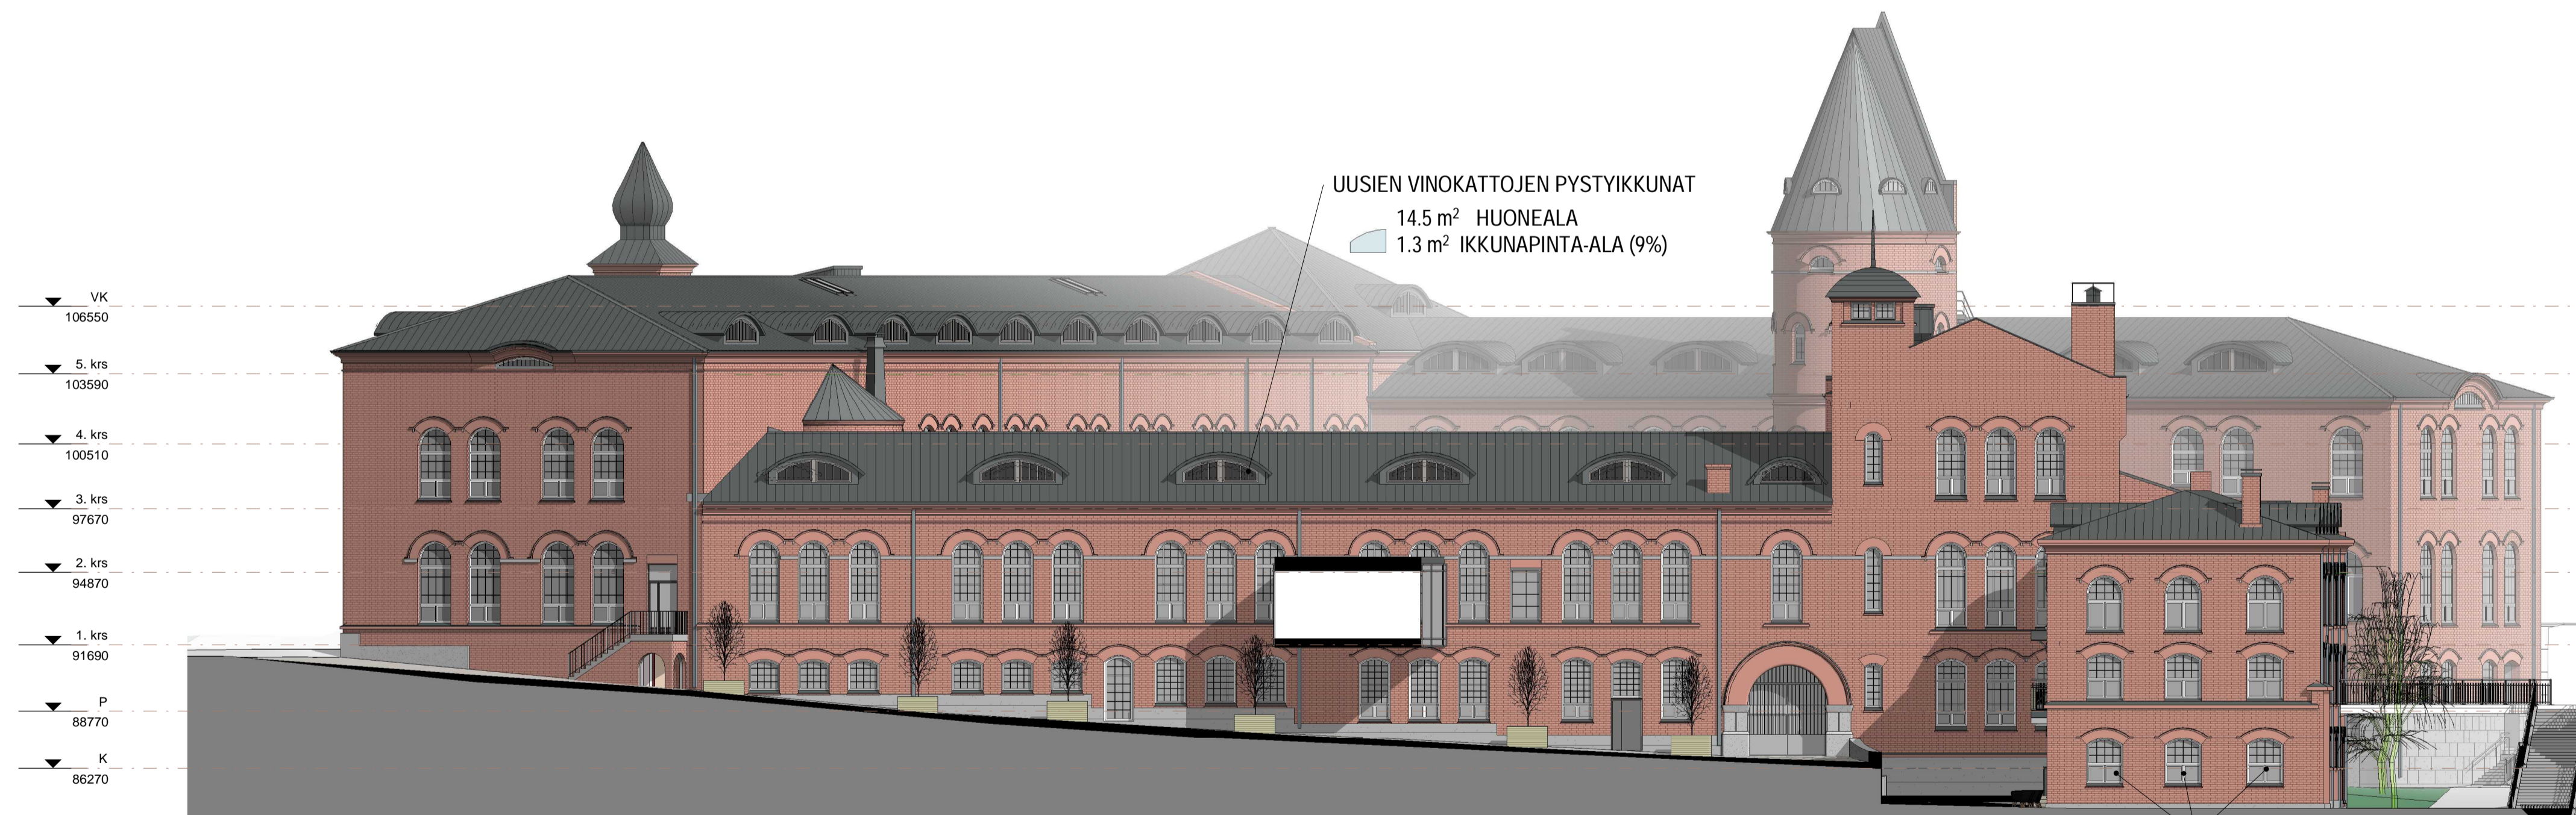


JUL ETELÄÄN 1, 1 : 200


UUDET IKKUNAT

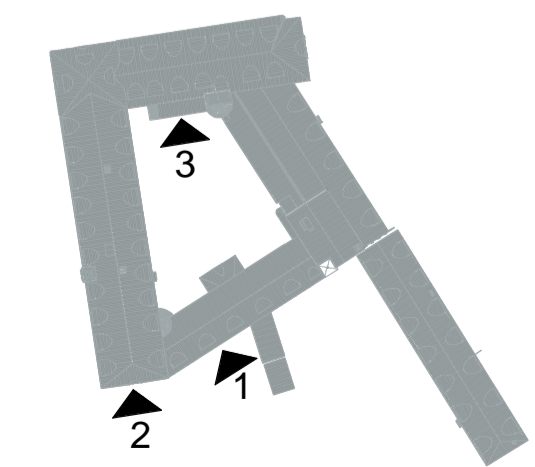


JULKISIVU ETELÄÄN 1

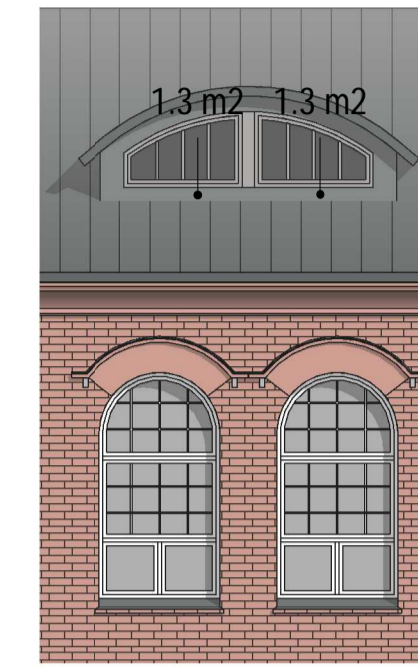

IKKUNADETALJI, 1 : 100

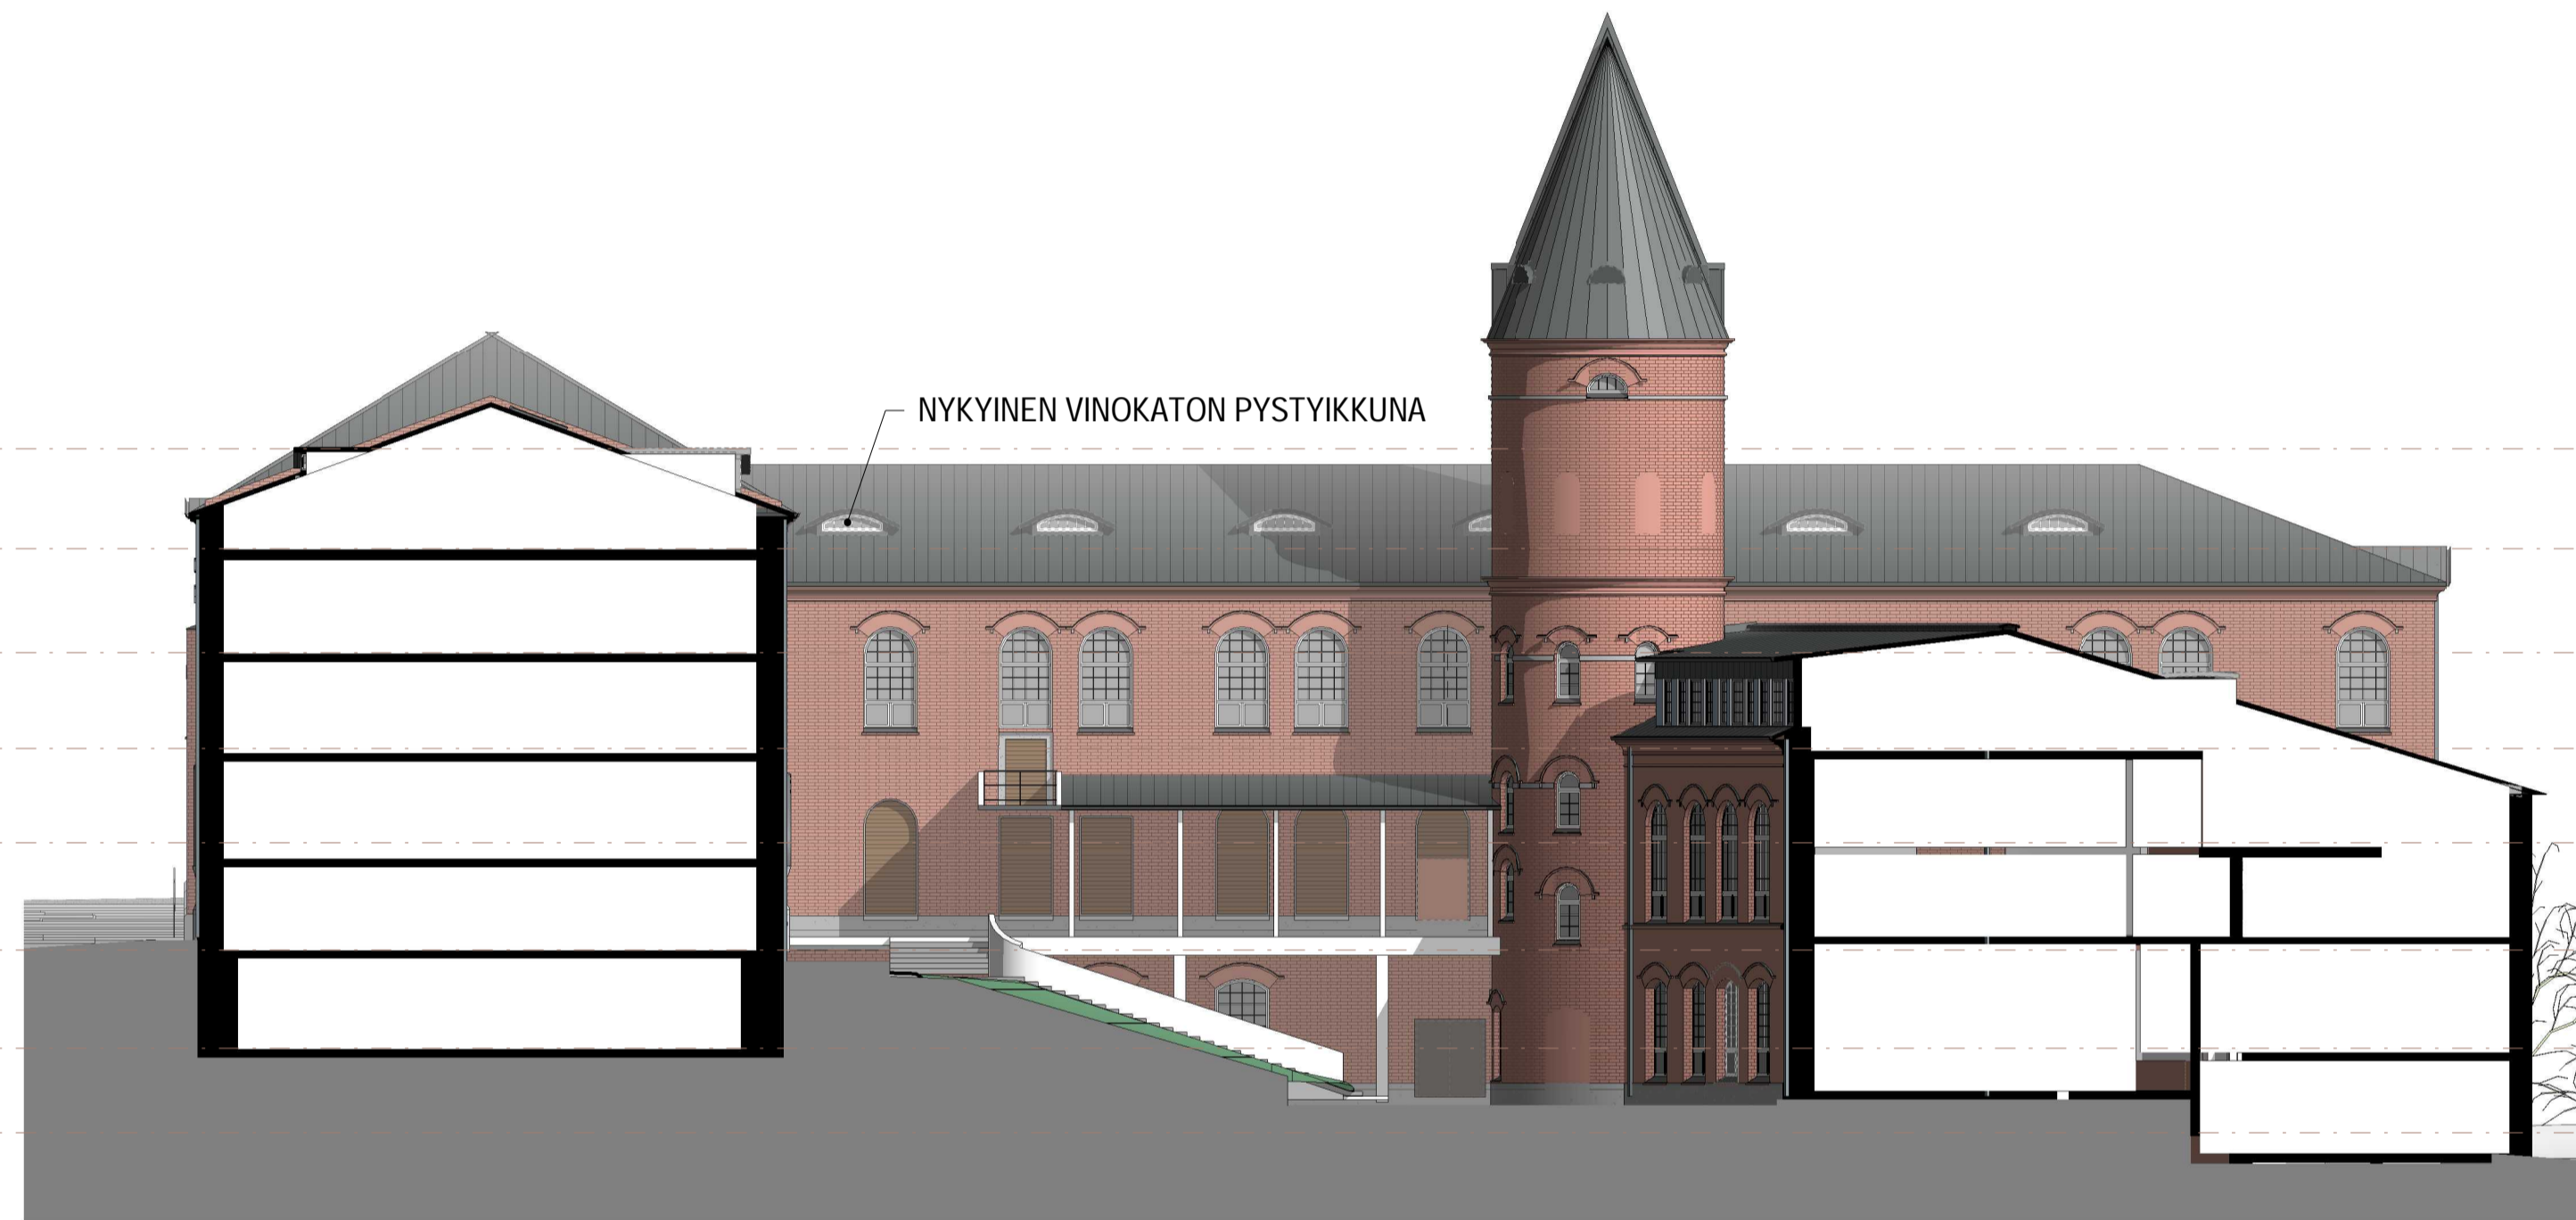


JUL ETELÄÄN 3_NYKYINEN, 1 : 200

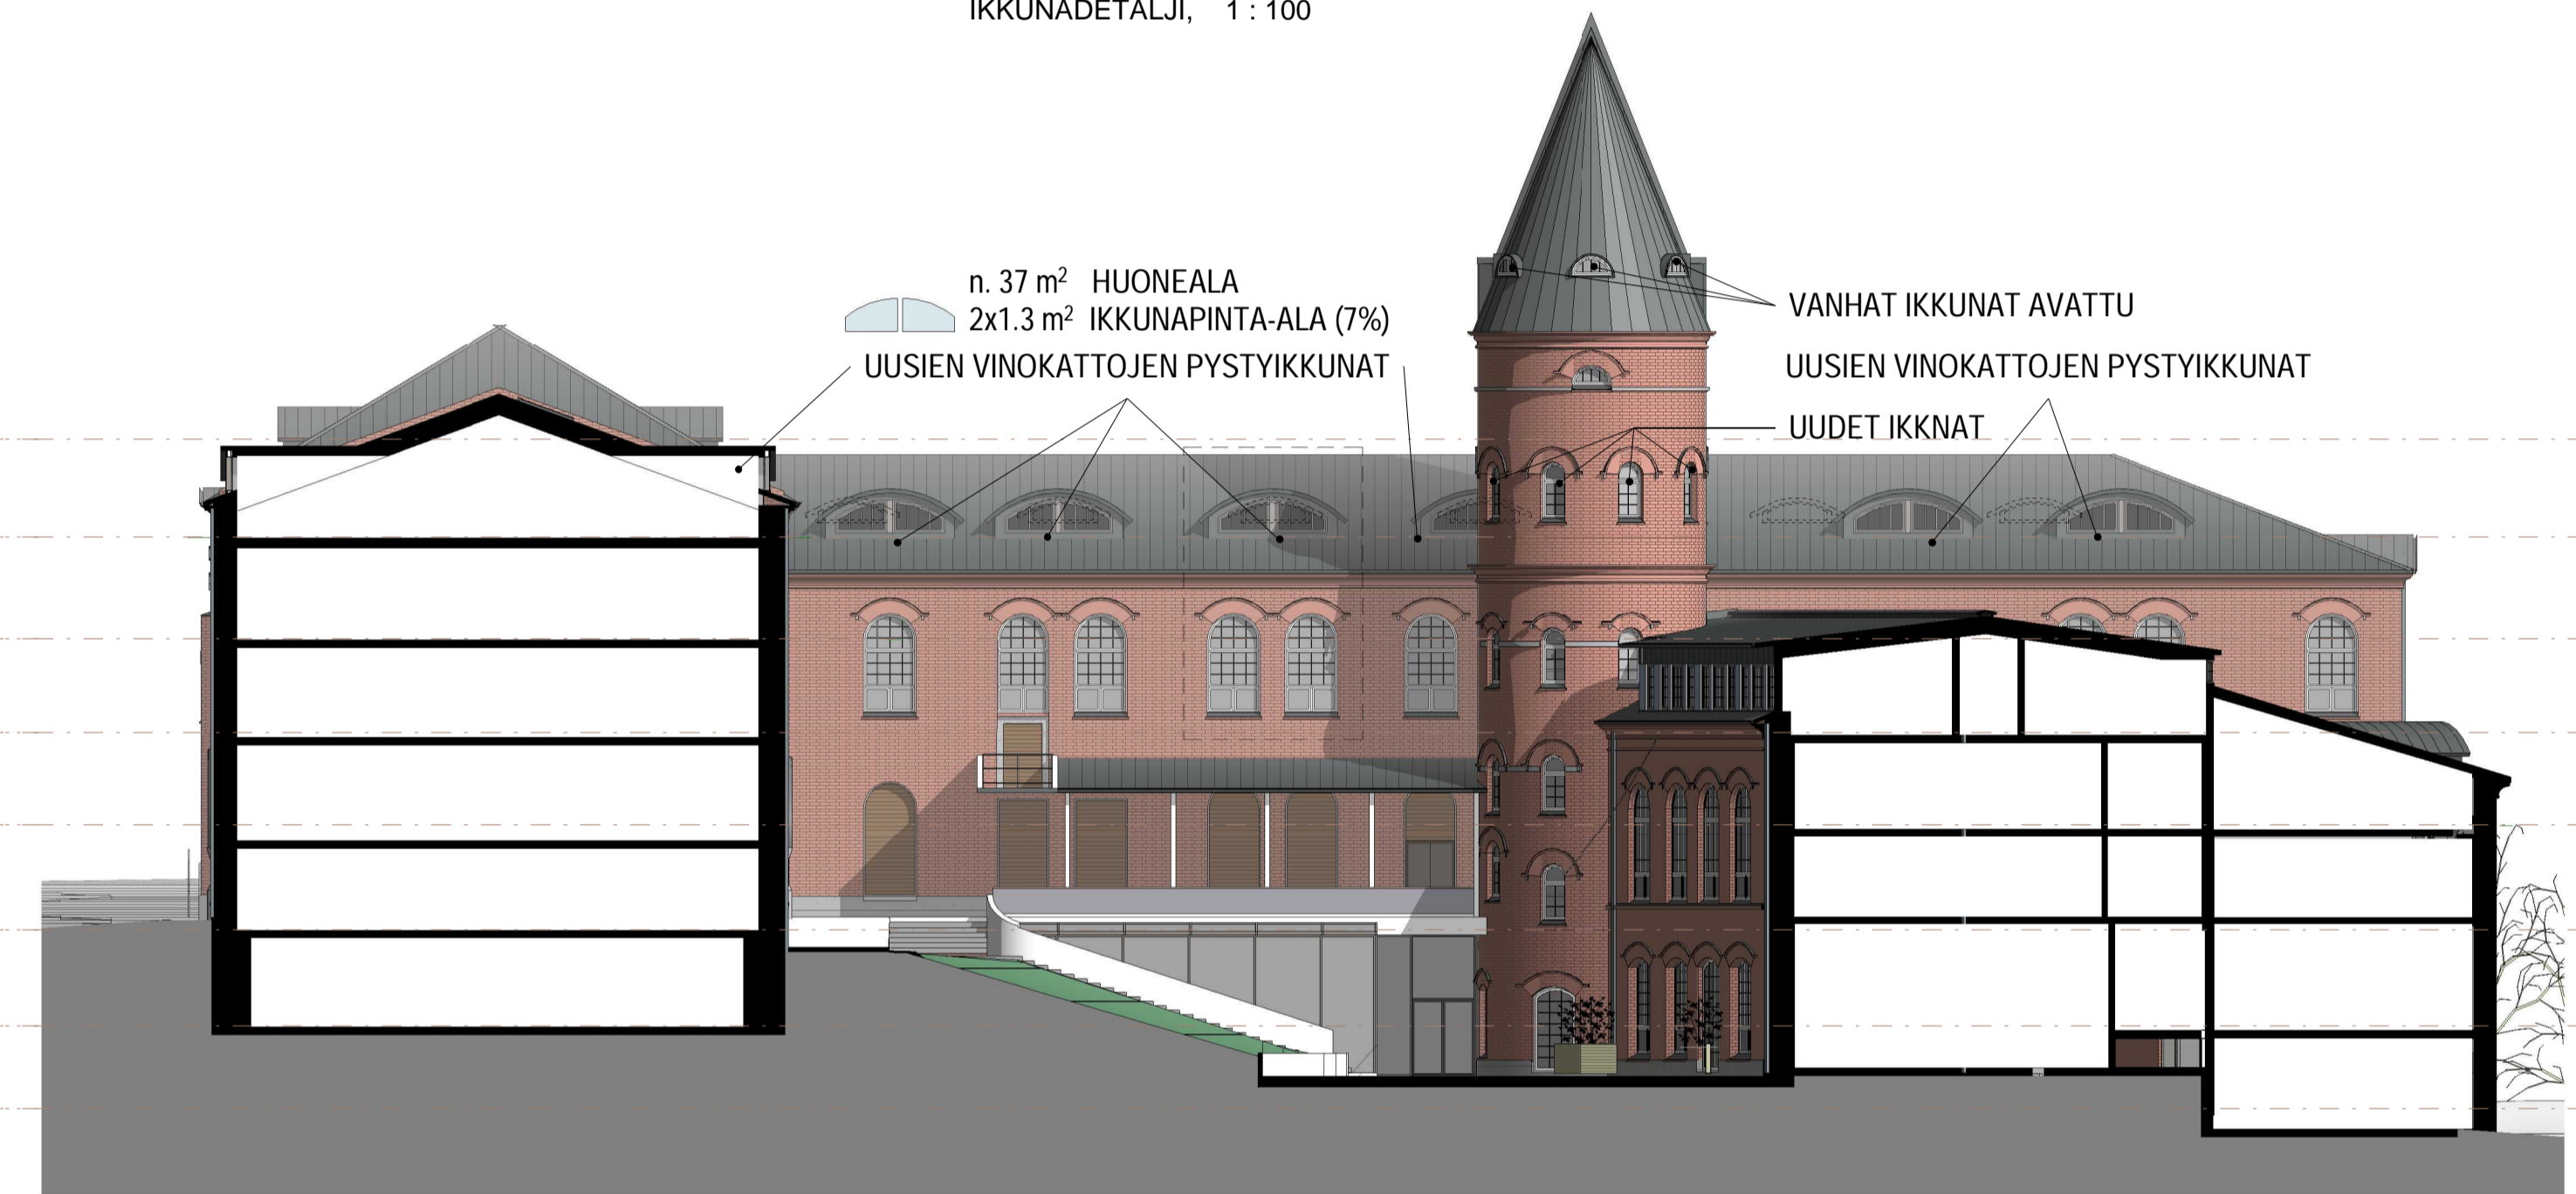


JUL ETELÄÄN 3, 1 : 200




JUL ETELÄÄN 2, 1 : 200

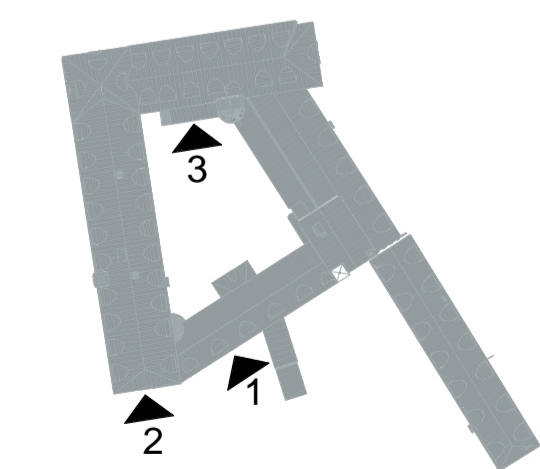


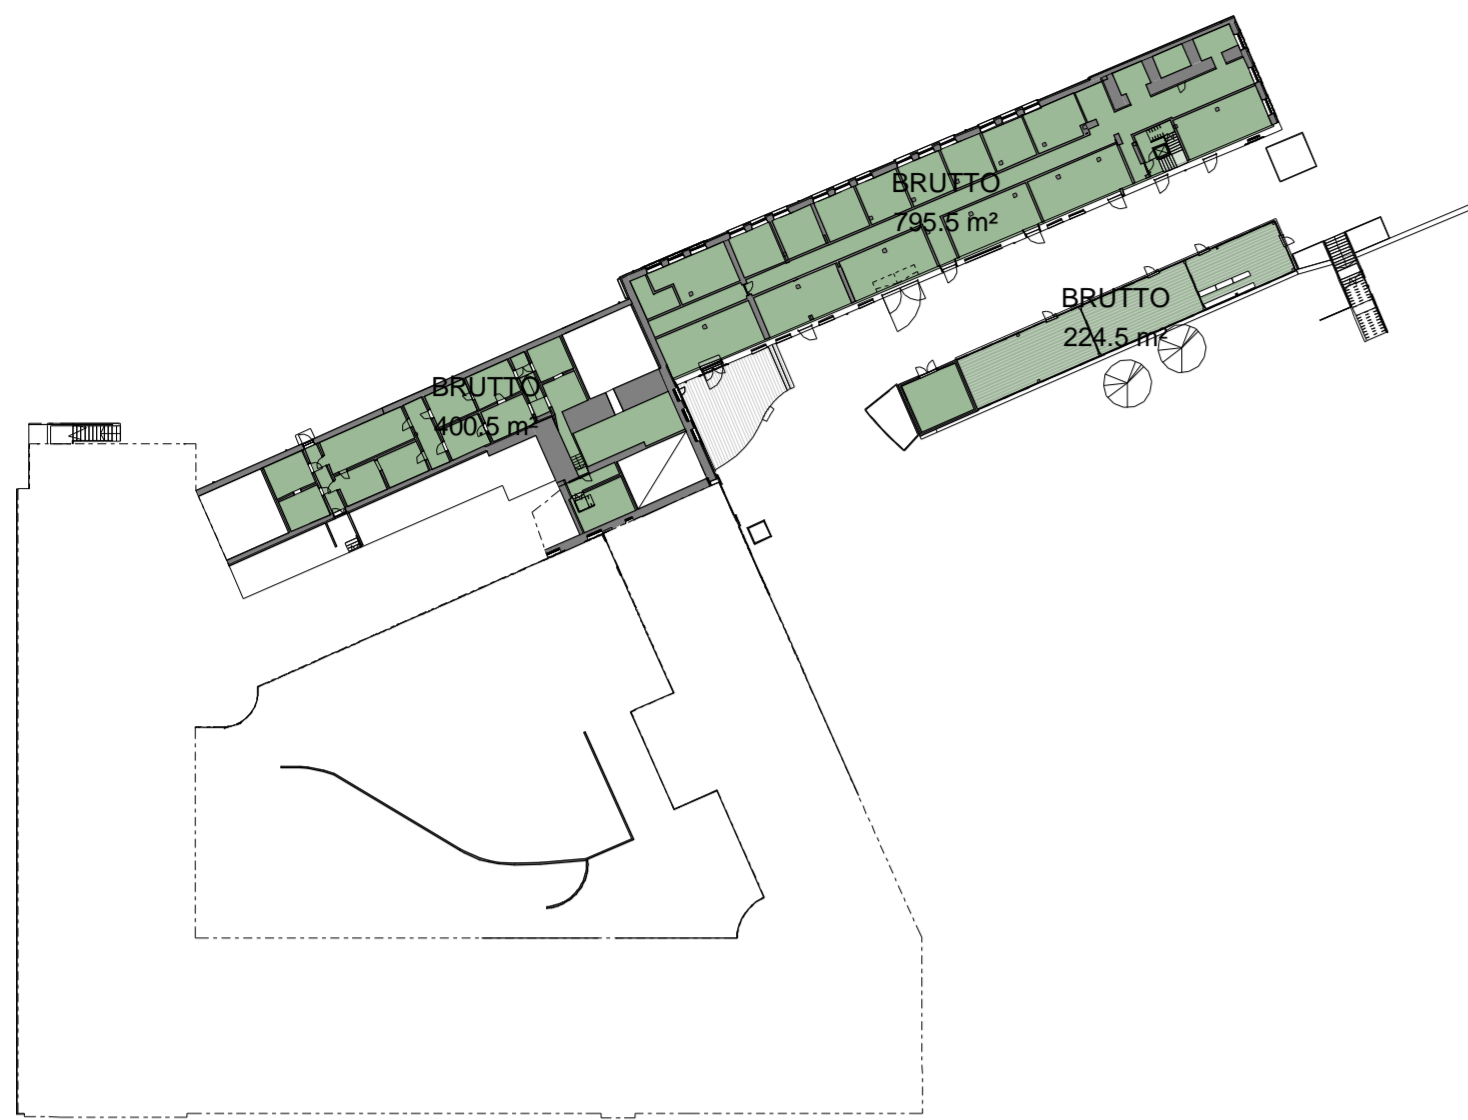


K, 1 : 750

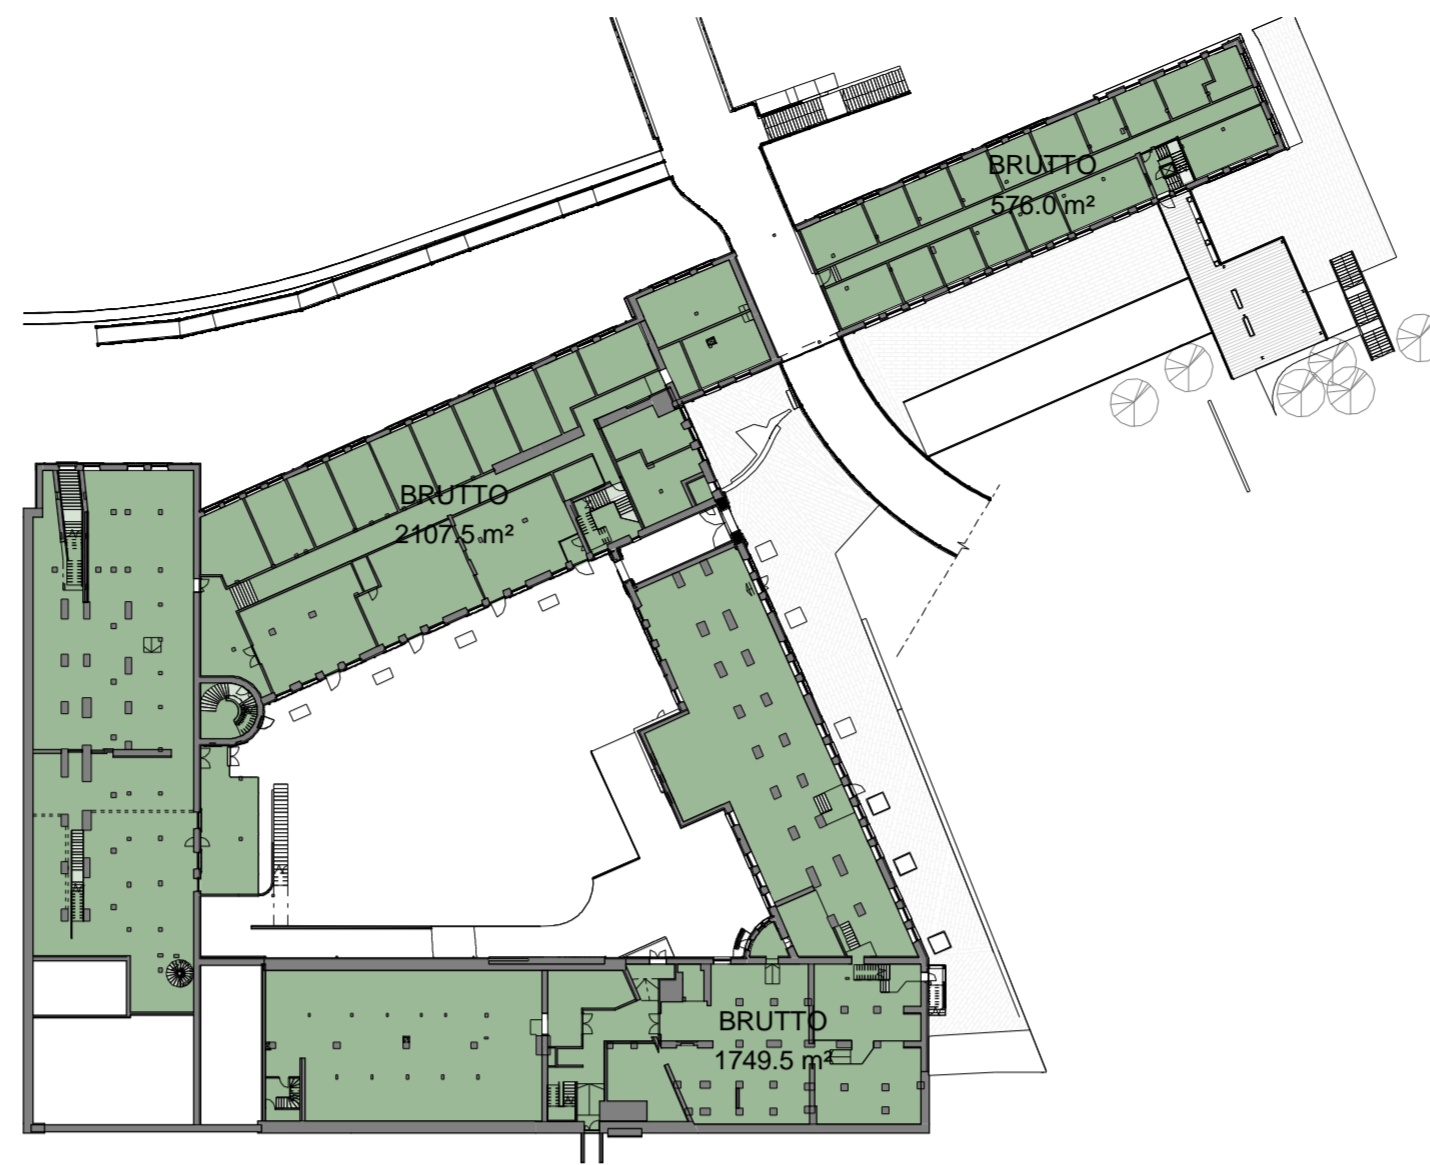


P, 1 : 750

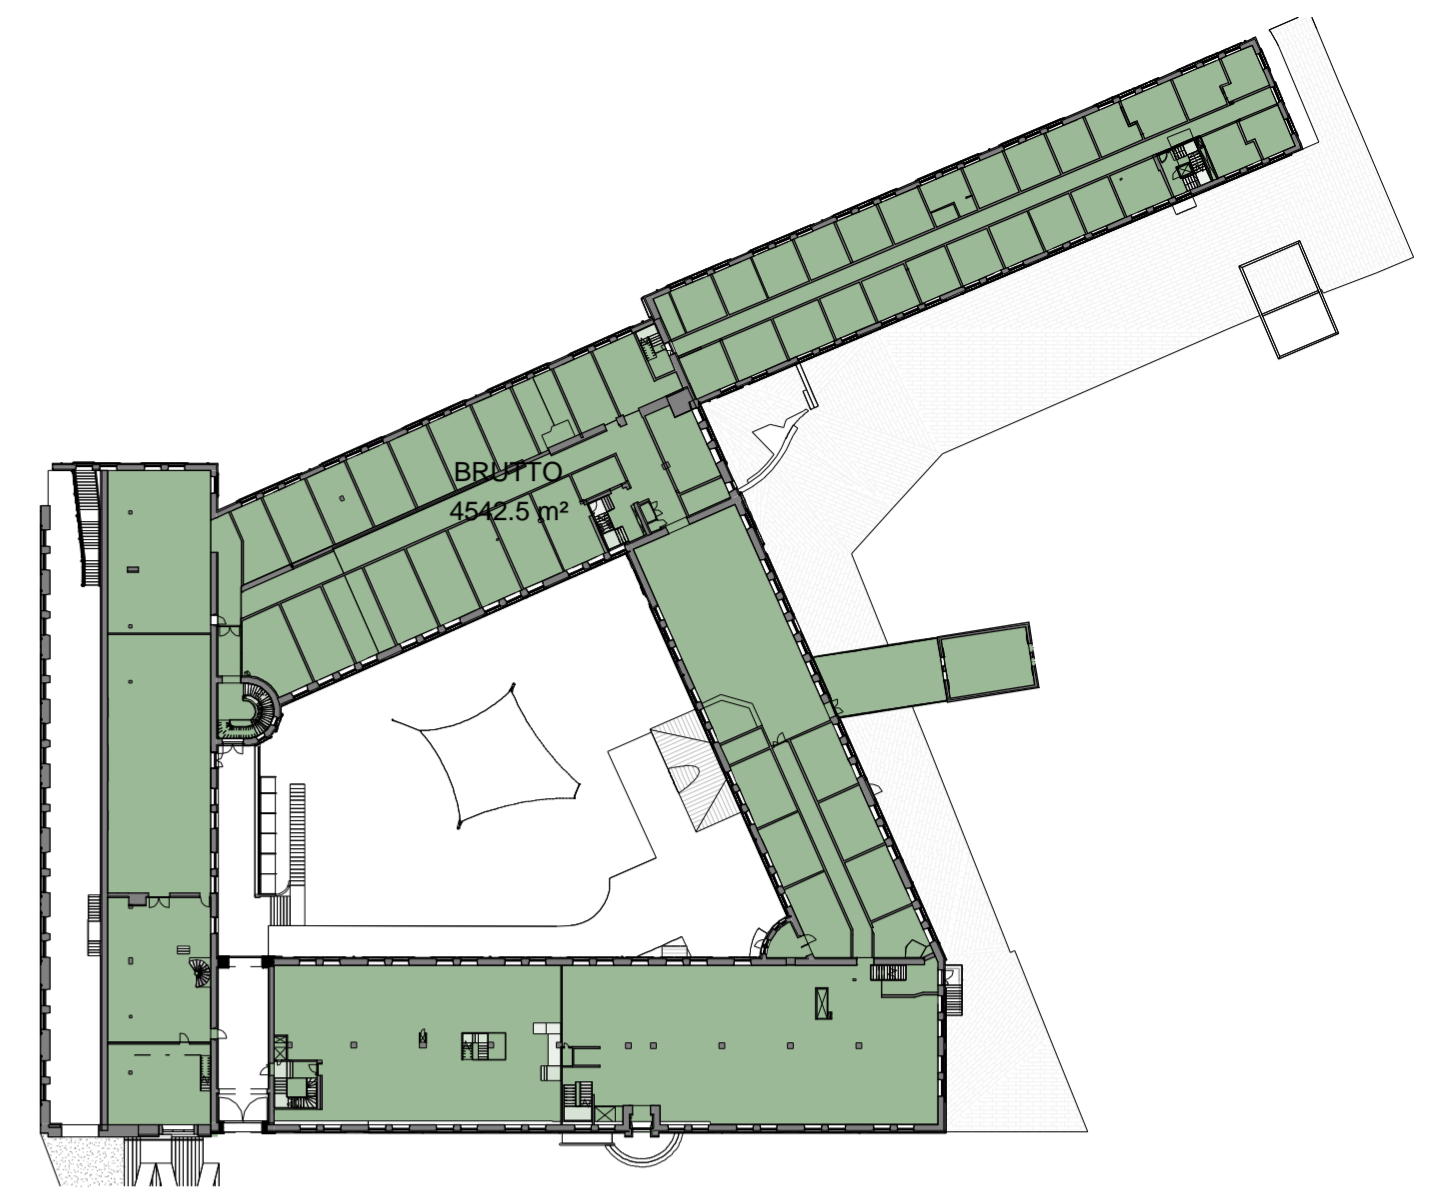


1. krs, 1 : 750

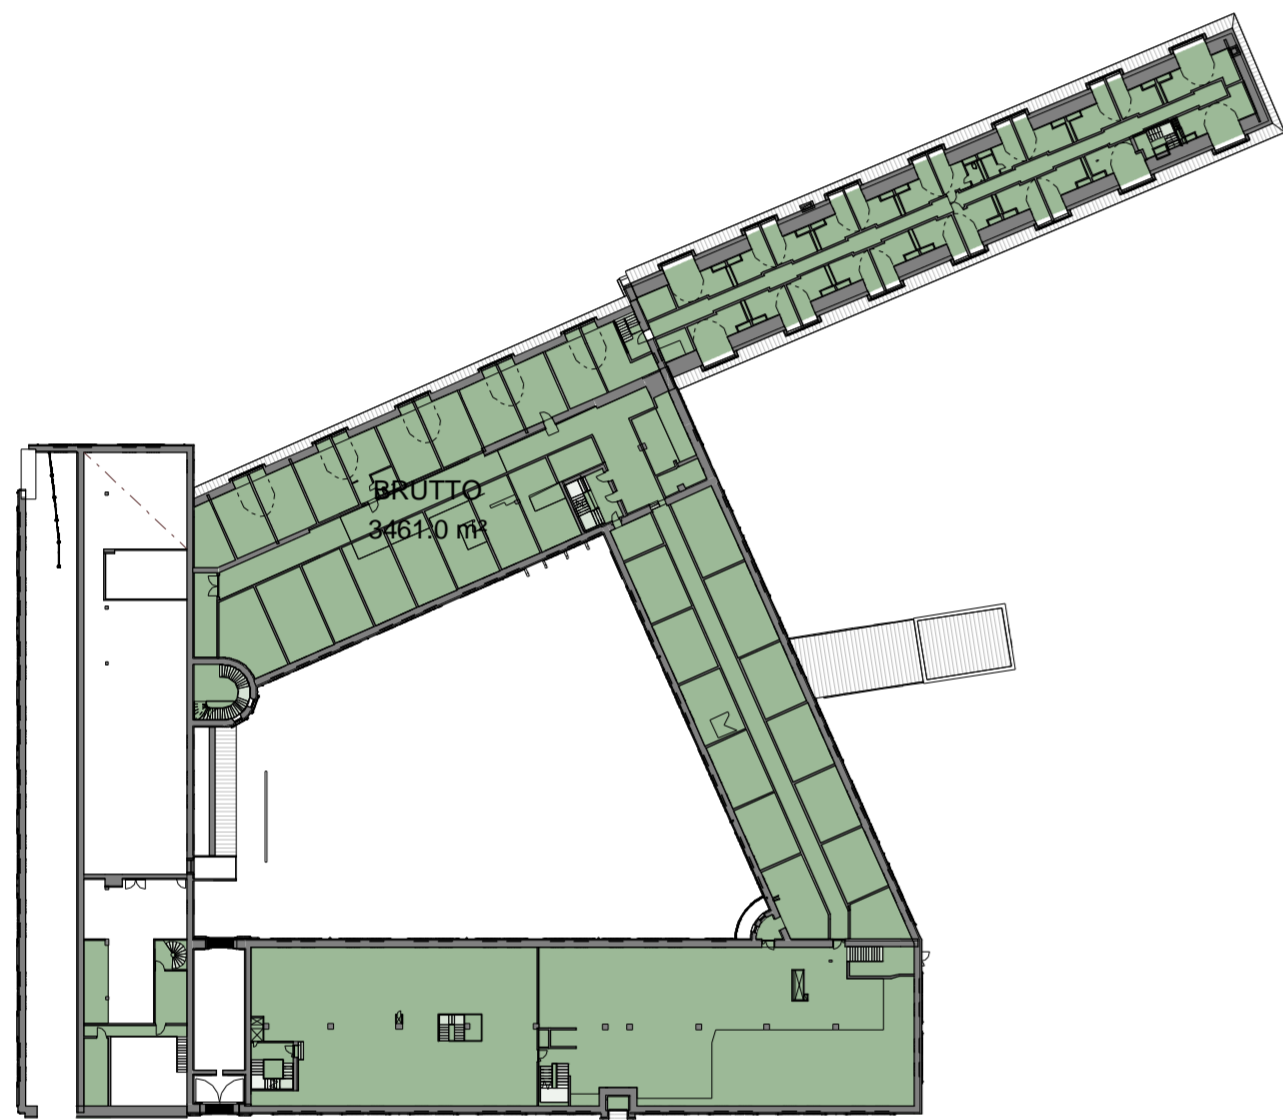


2. krs, 1 : 750

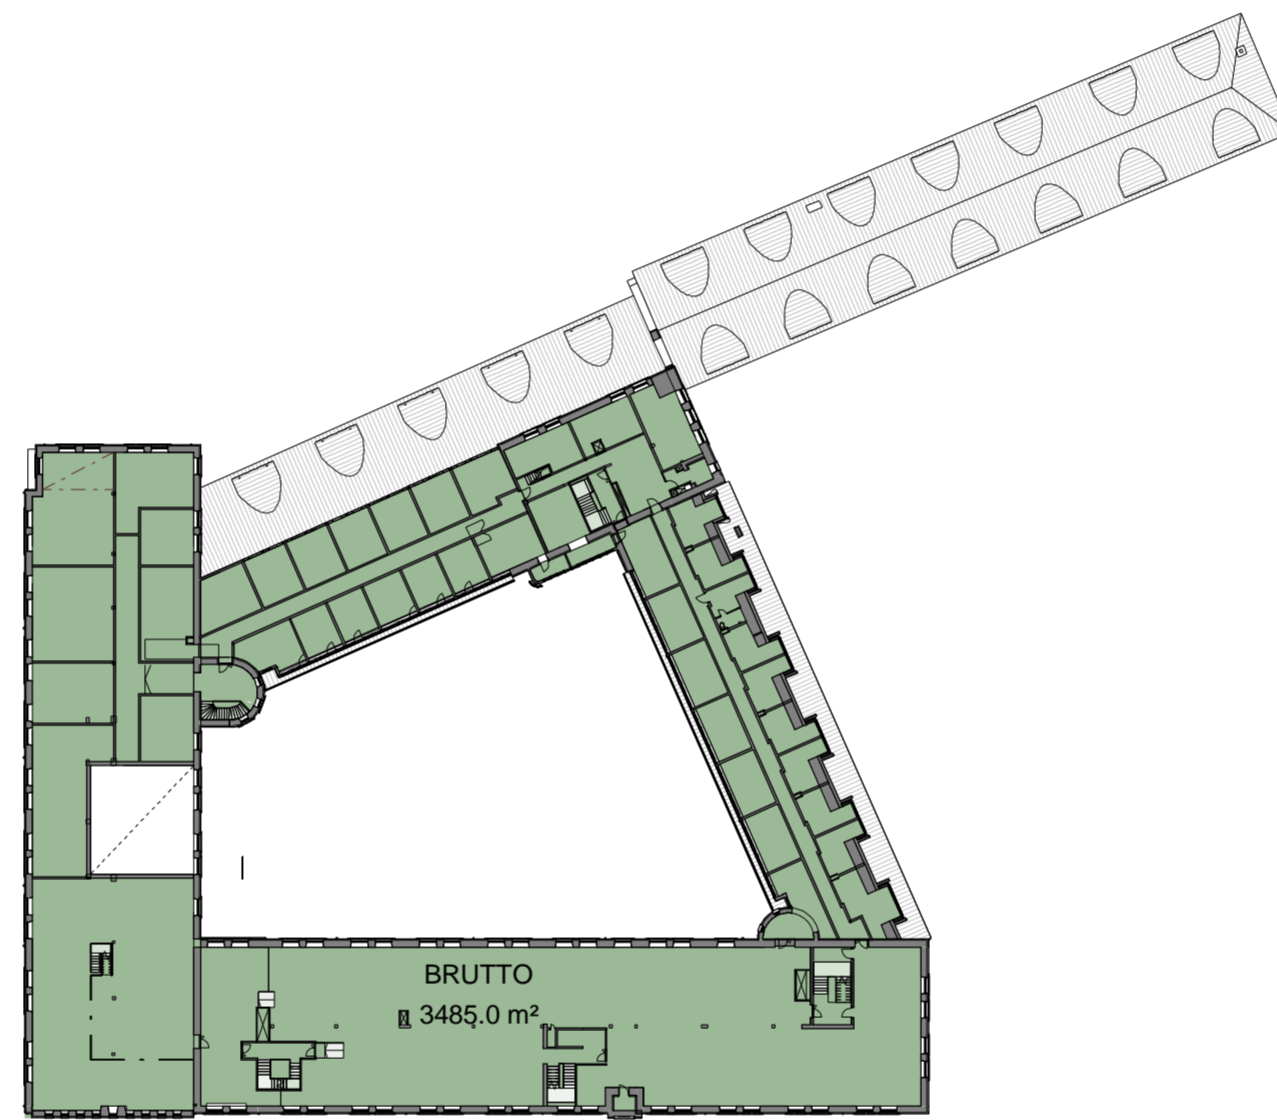

3. krs, 1 : 750

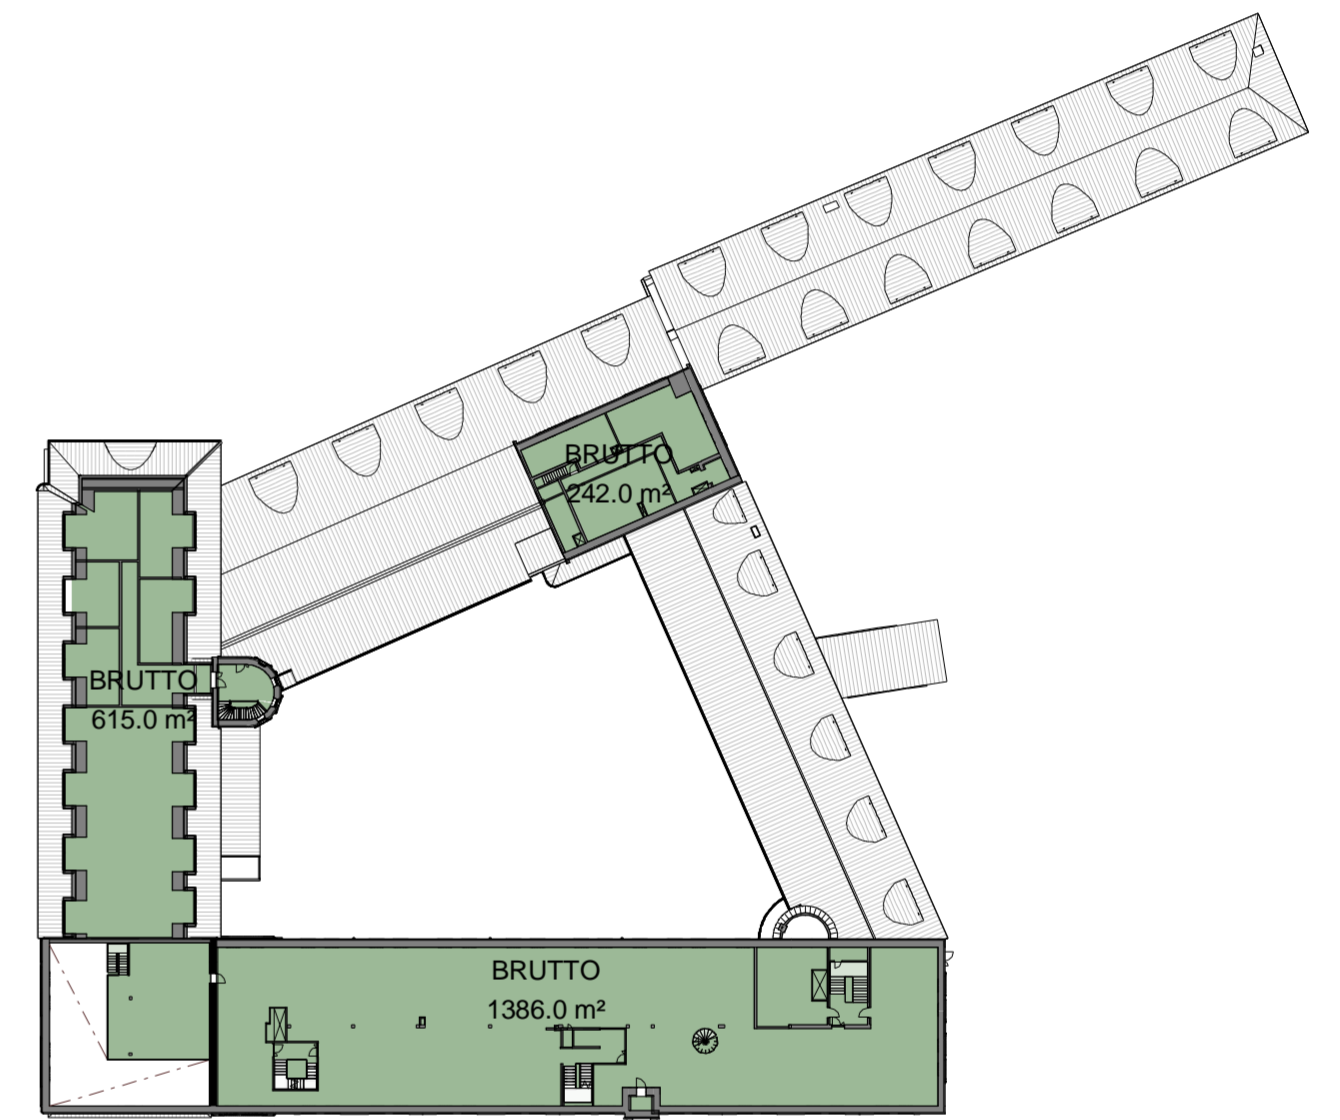


4. krs, 1 : 750

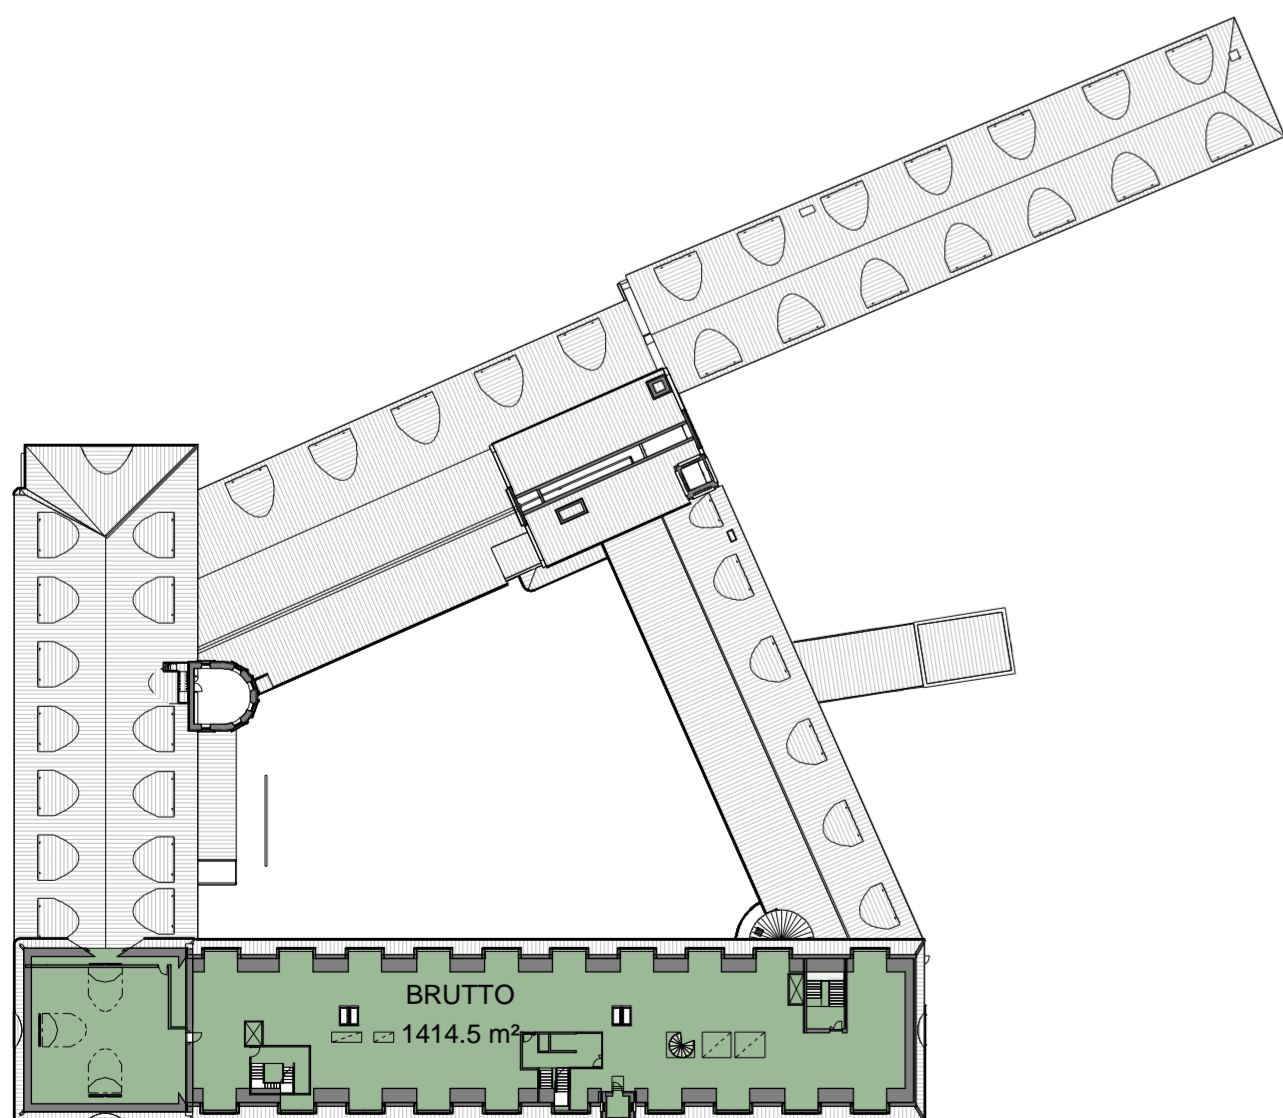

5. krs, 1 : 750

BRUTTOALALASKELMA


KERROS	PINTA-ALA
K	1420.5 m ²
P	4508.5 m ²
1. krs	4542.5 m ²
2. krs	3563.0 m ²
3. krs	3485.0 m ²
4. krs	2243.0 m ²
5. krs	1414.5 m ²
YHTEENSÄ	21176.5 m²

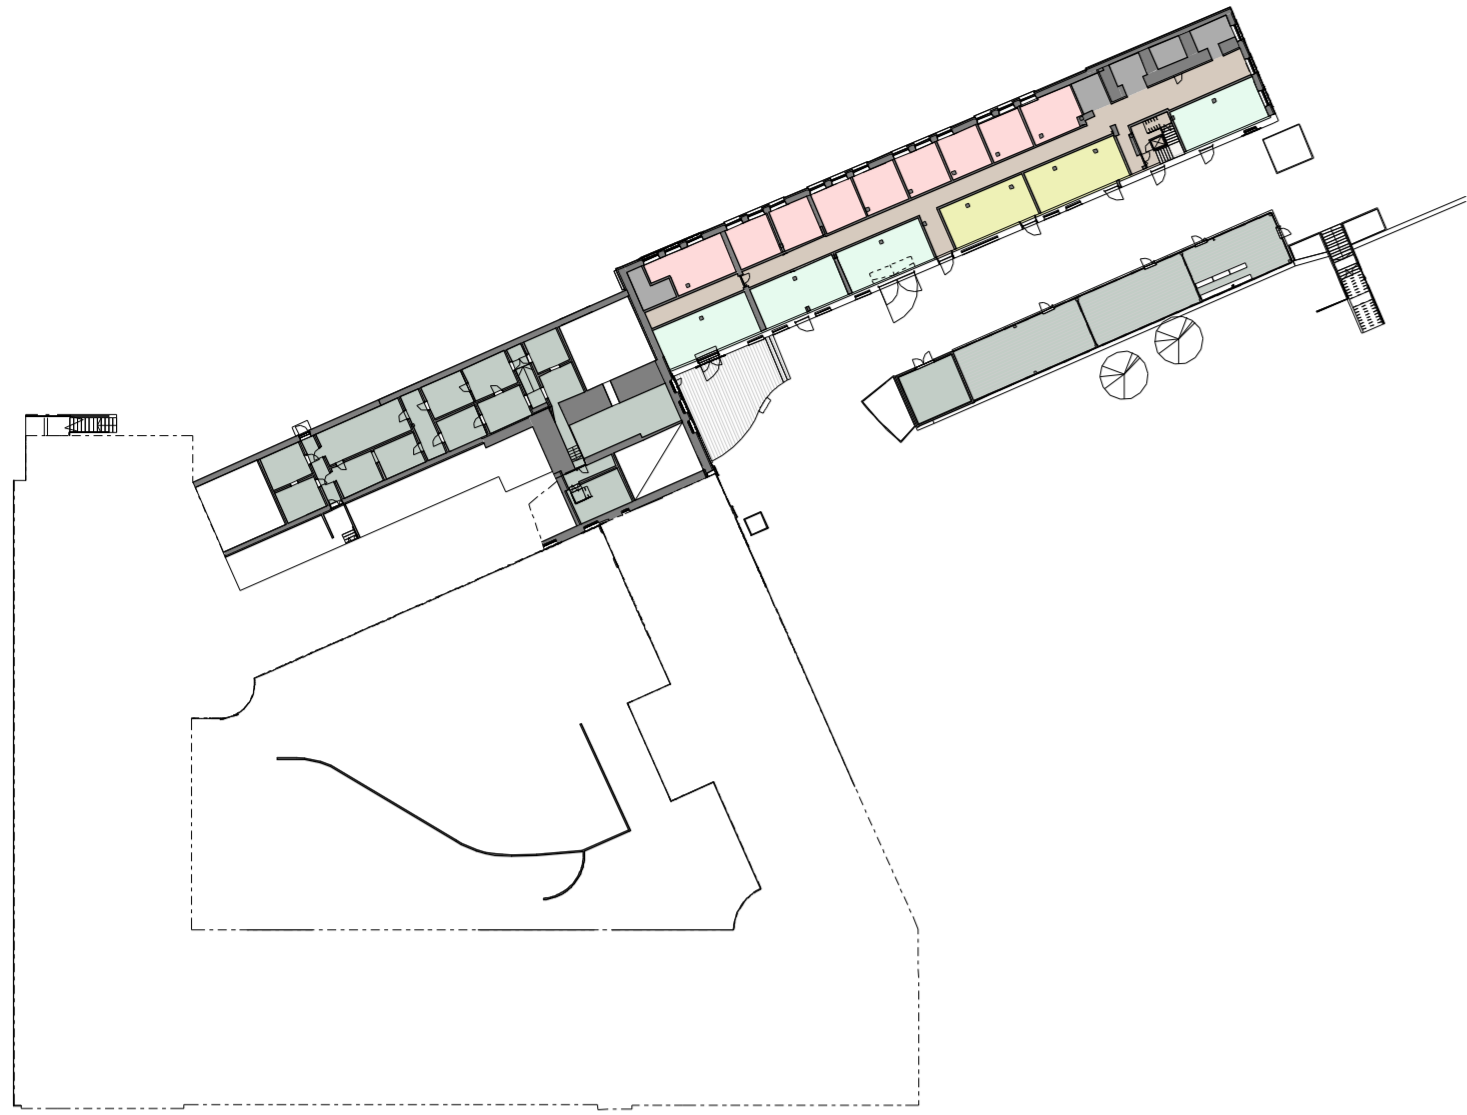


K, 1 : 750




P, 1 : 750

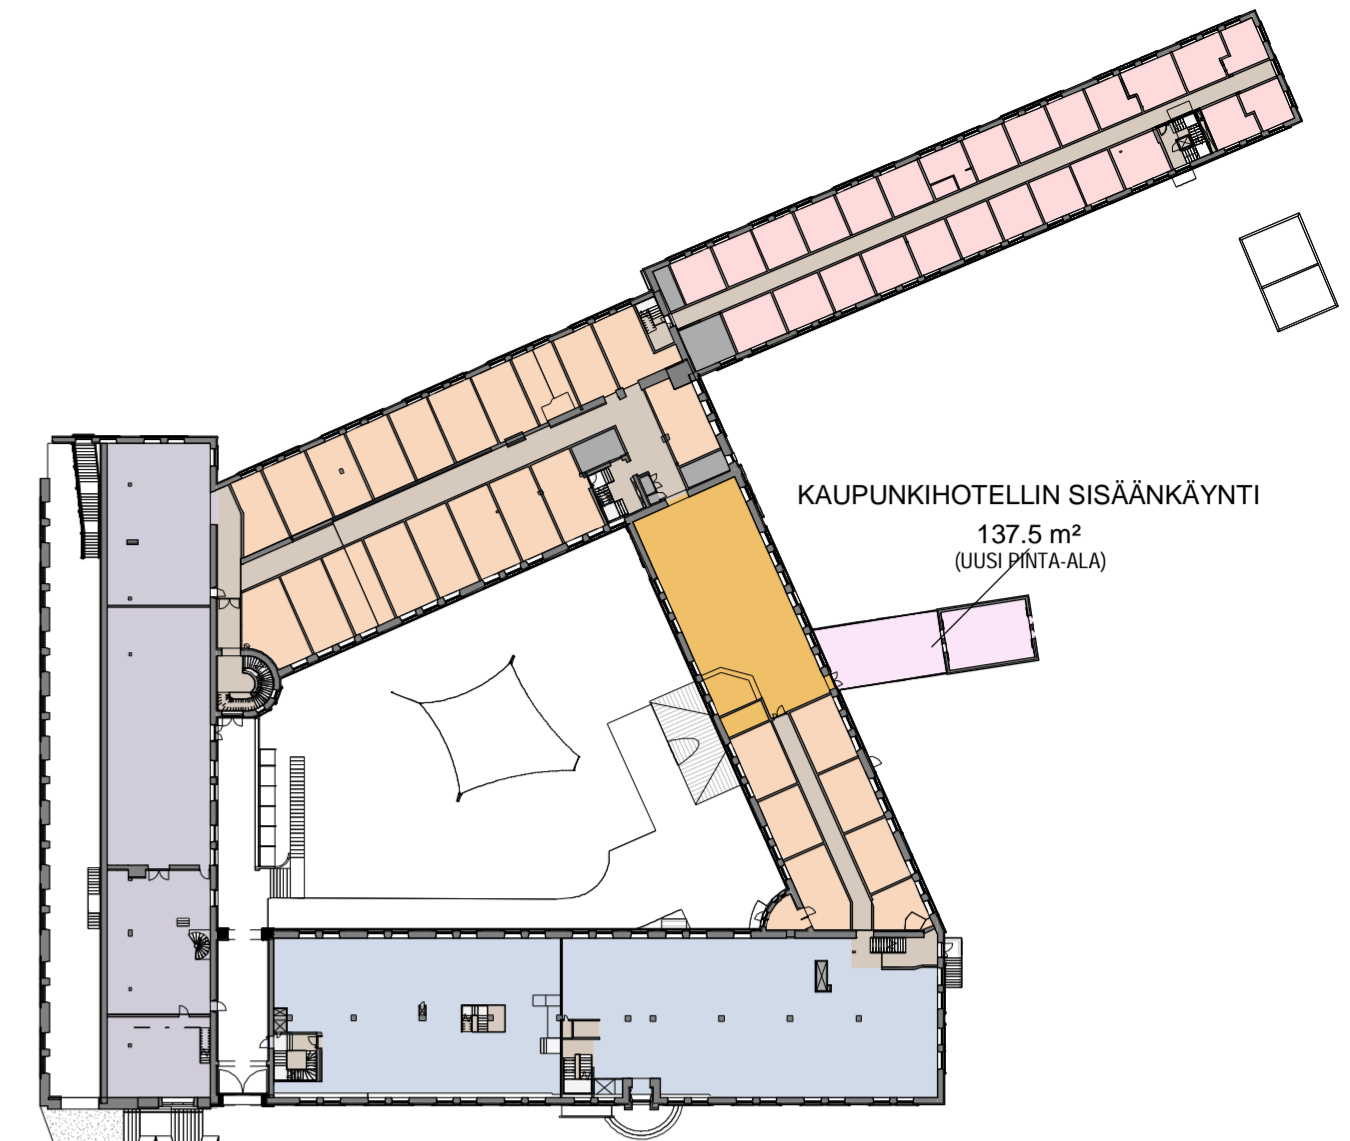


1. krs, 1 : 750

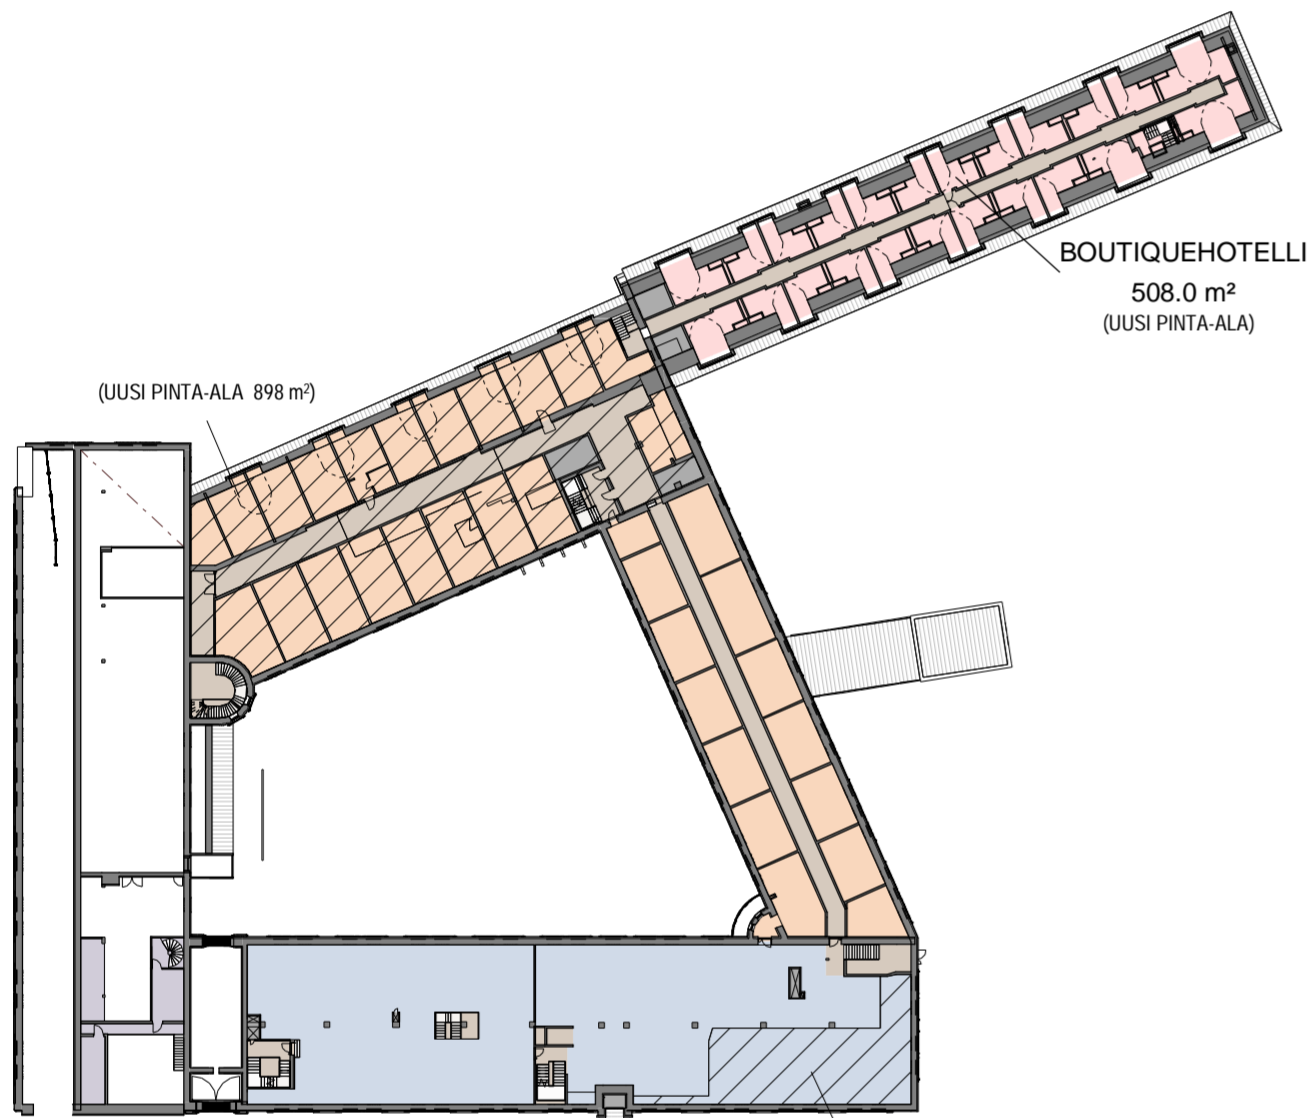


2. krs, 1 : 750

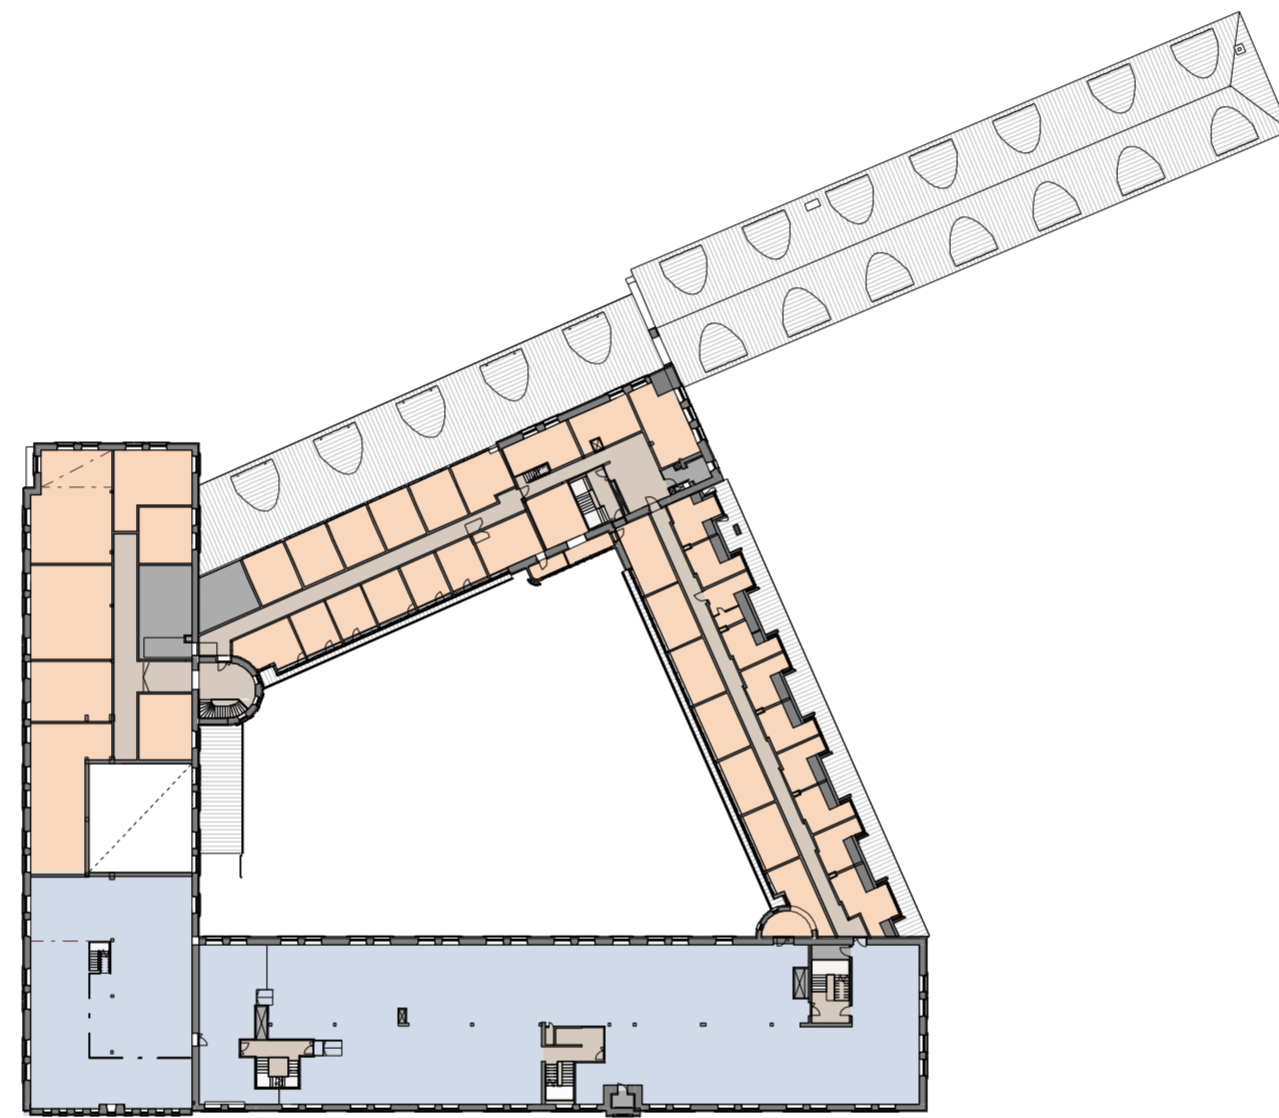

3. krs, 1 : 750

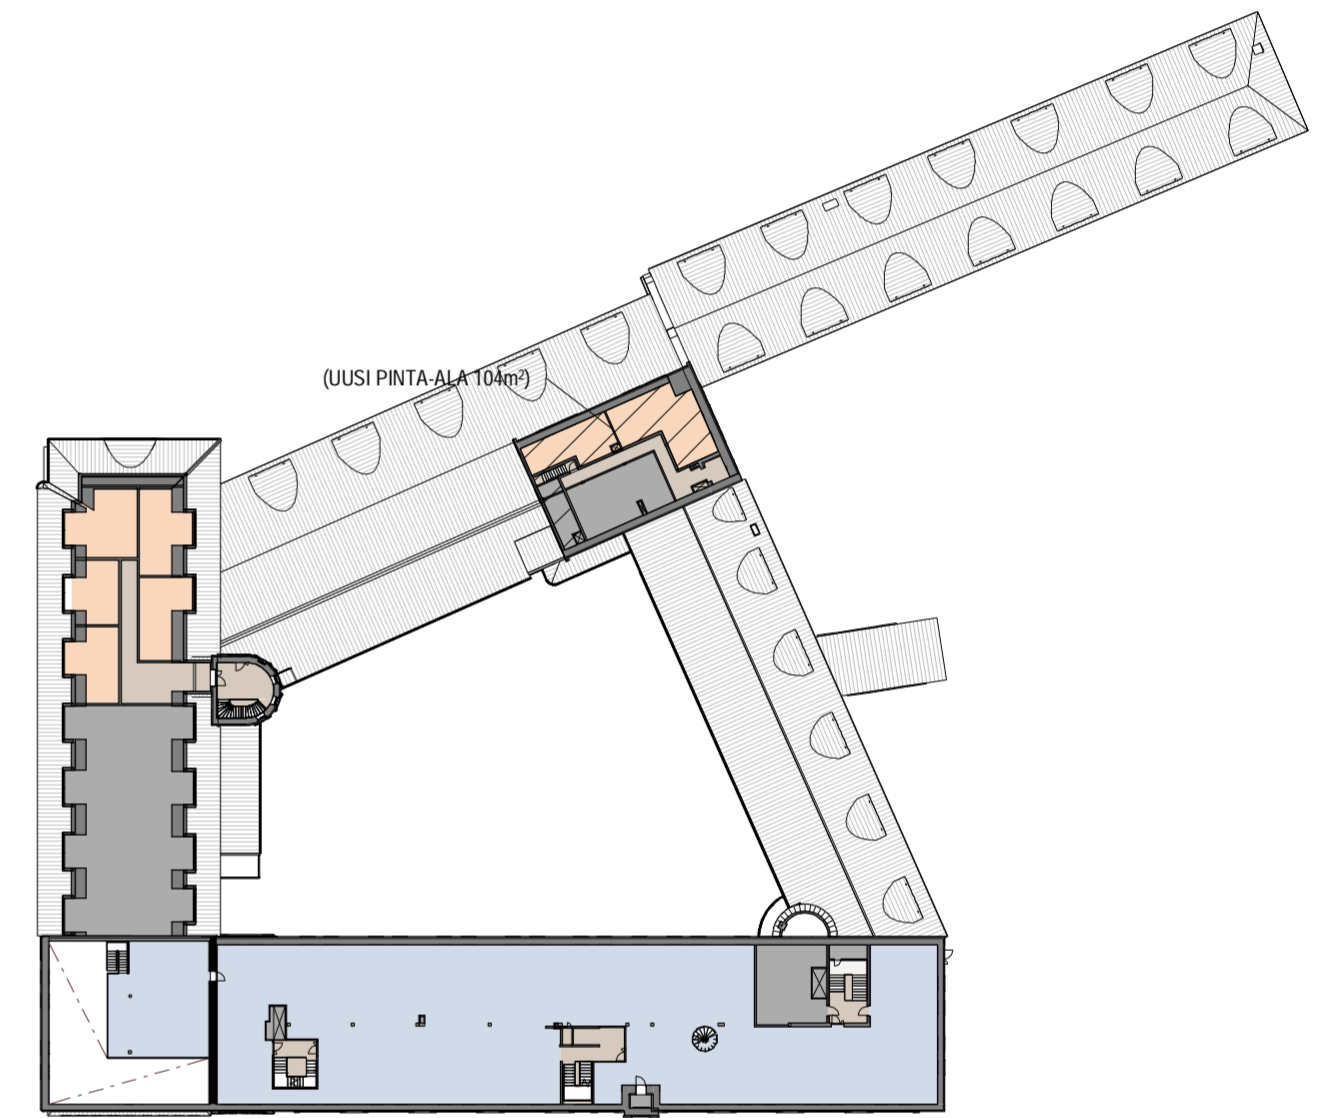


4. krs, 1 : 750

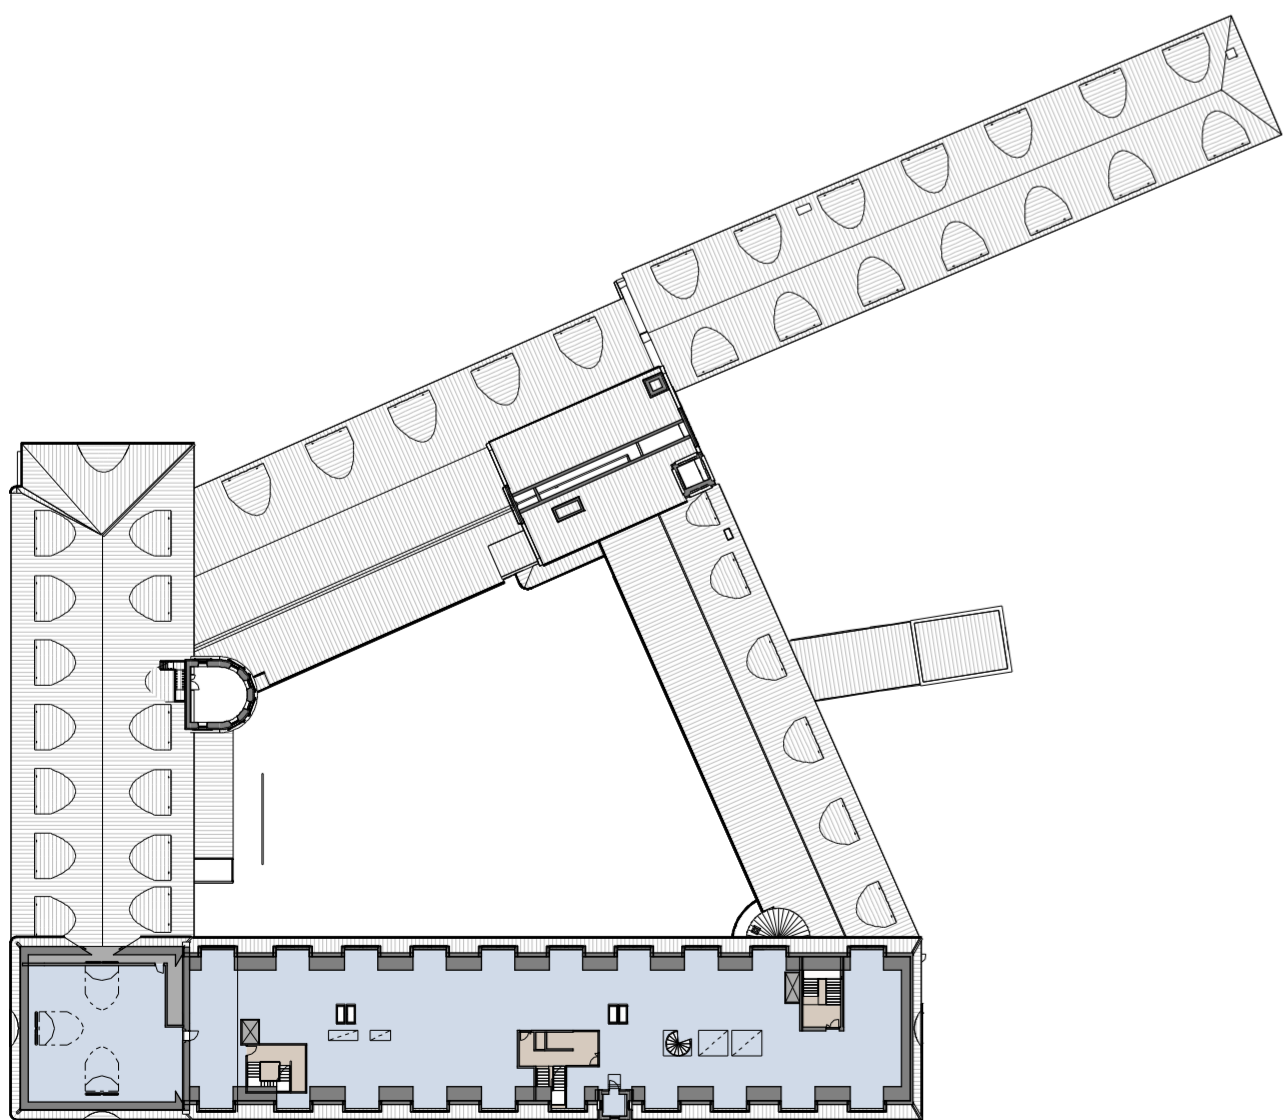


5. krs, 1 : 750

- BOUTIQUEHOTELLI
- KAUPUNKIHOTELLI
- KAUPUNKIHOTELLIN SISÄÄNKÄYNTI
- VASTAANOTTO / AULA
- LIIKETILA
- RAVINTOLA
- LIIKETILA / RAVINTOLA
- TOIMISTO
- PRSH/ KÄYTÄVÄ
- TEATTERI
- TEKN.TILA
- KELLARI


KERROSALALASKELMA	
TILA	PINTA-ALA
BOUTIQUEHOTELLI	1711.0 m ²
KAUPUNKIHOTELLI	4562.0 m ²
KAUPUNKIHOTELLIN SISÄÄNKÄYNTI	137.5 m ²
LIIKETILA	325.5 m ²
LIIKETILA / RAVINTOLA	200.0 m ²
PRSH/ KÄYTÄVÄ	2462.5 m ²
RAVINTOLA	864.0 m ²
TEATTERI	880.0 m ²
TEKN.TILA	901.0 m ²
TOIMISTO	6153.5 m ²
VASTAANOTTO / AULA	300.5 m ²
YHTEENSÄ	18497.0 m ²
KELLARI	2679.5 m ²
YHTEENSÄ	2679.5 m ²

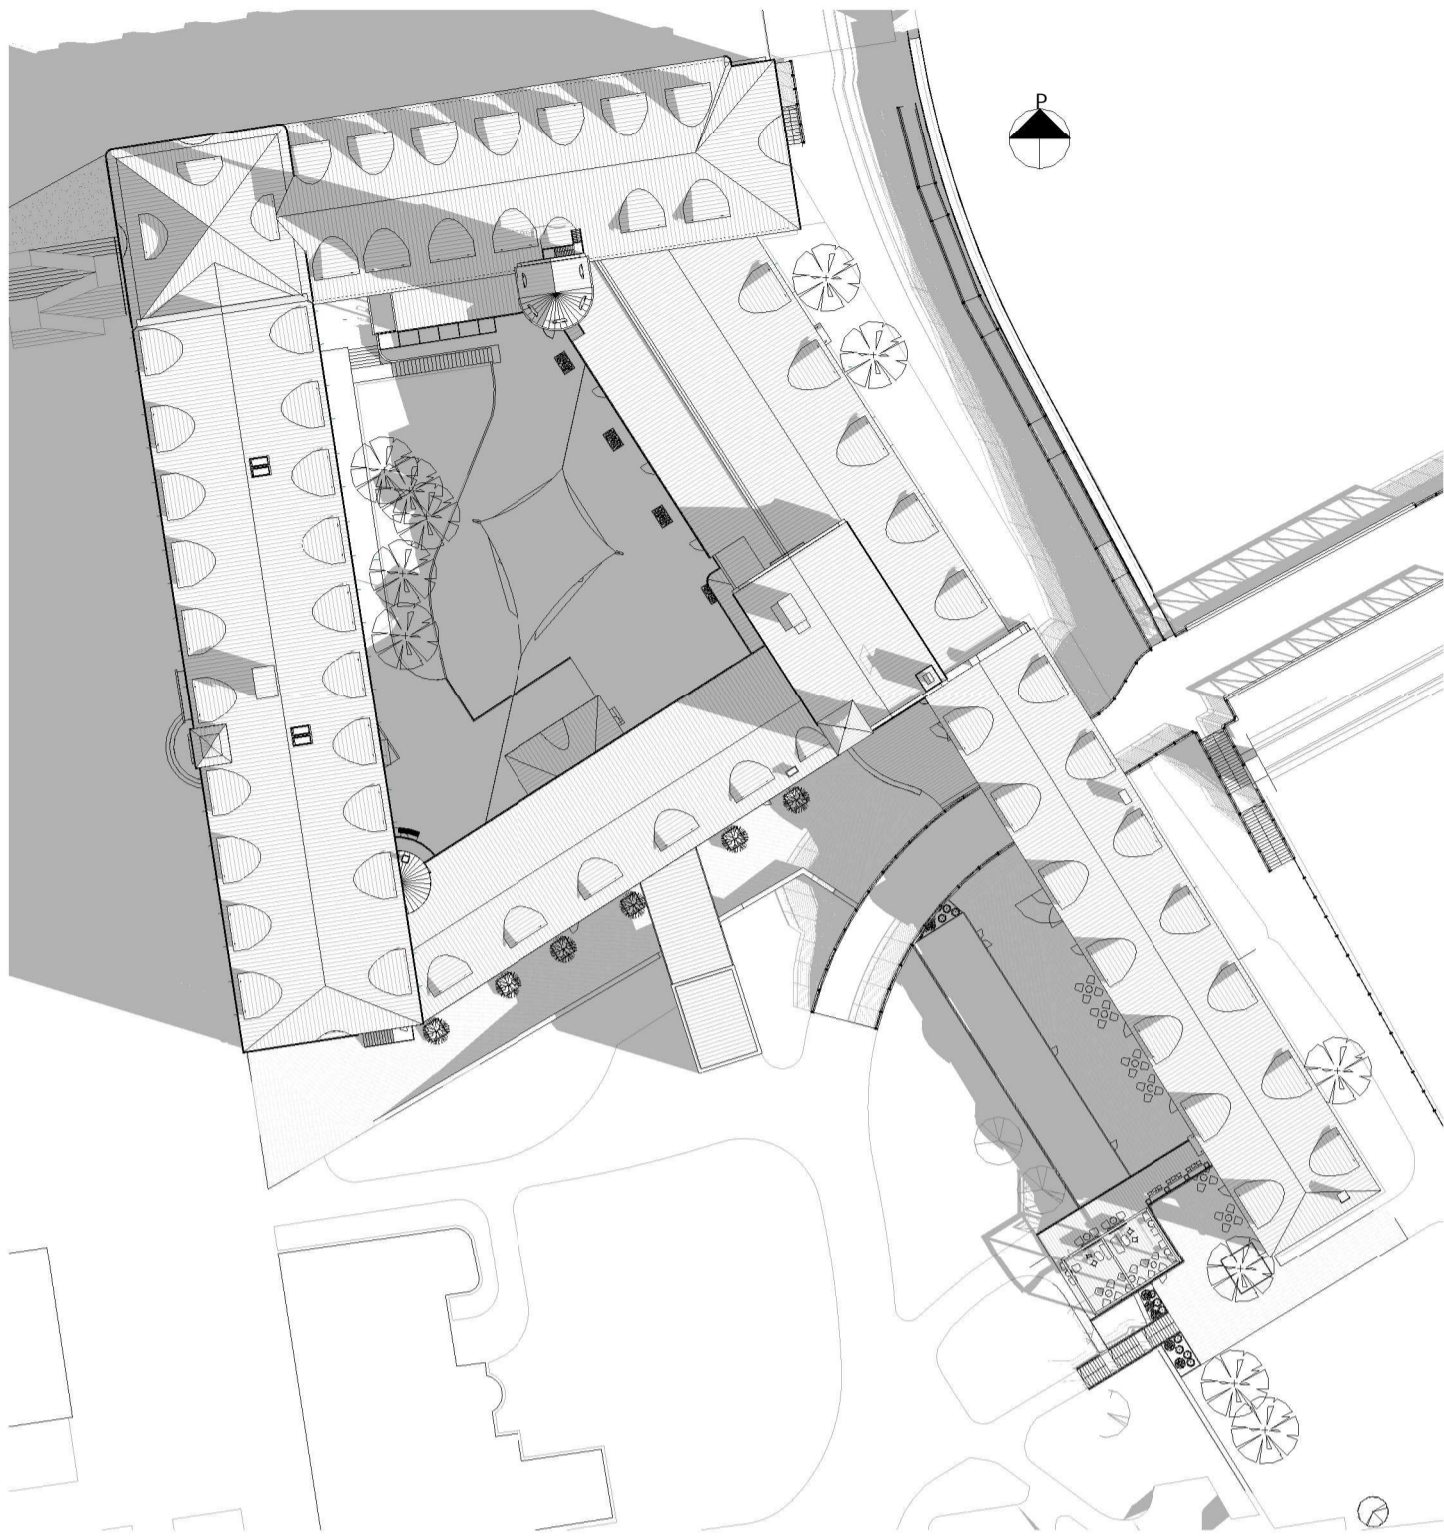


VARJOT 09.00, 28.08.2021, 1 : 750

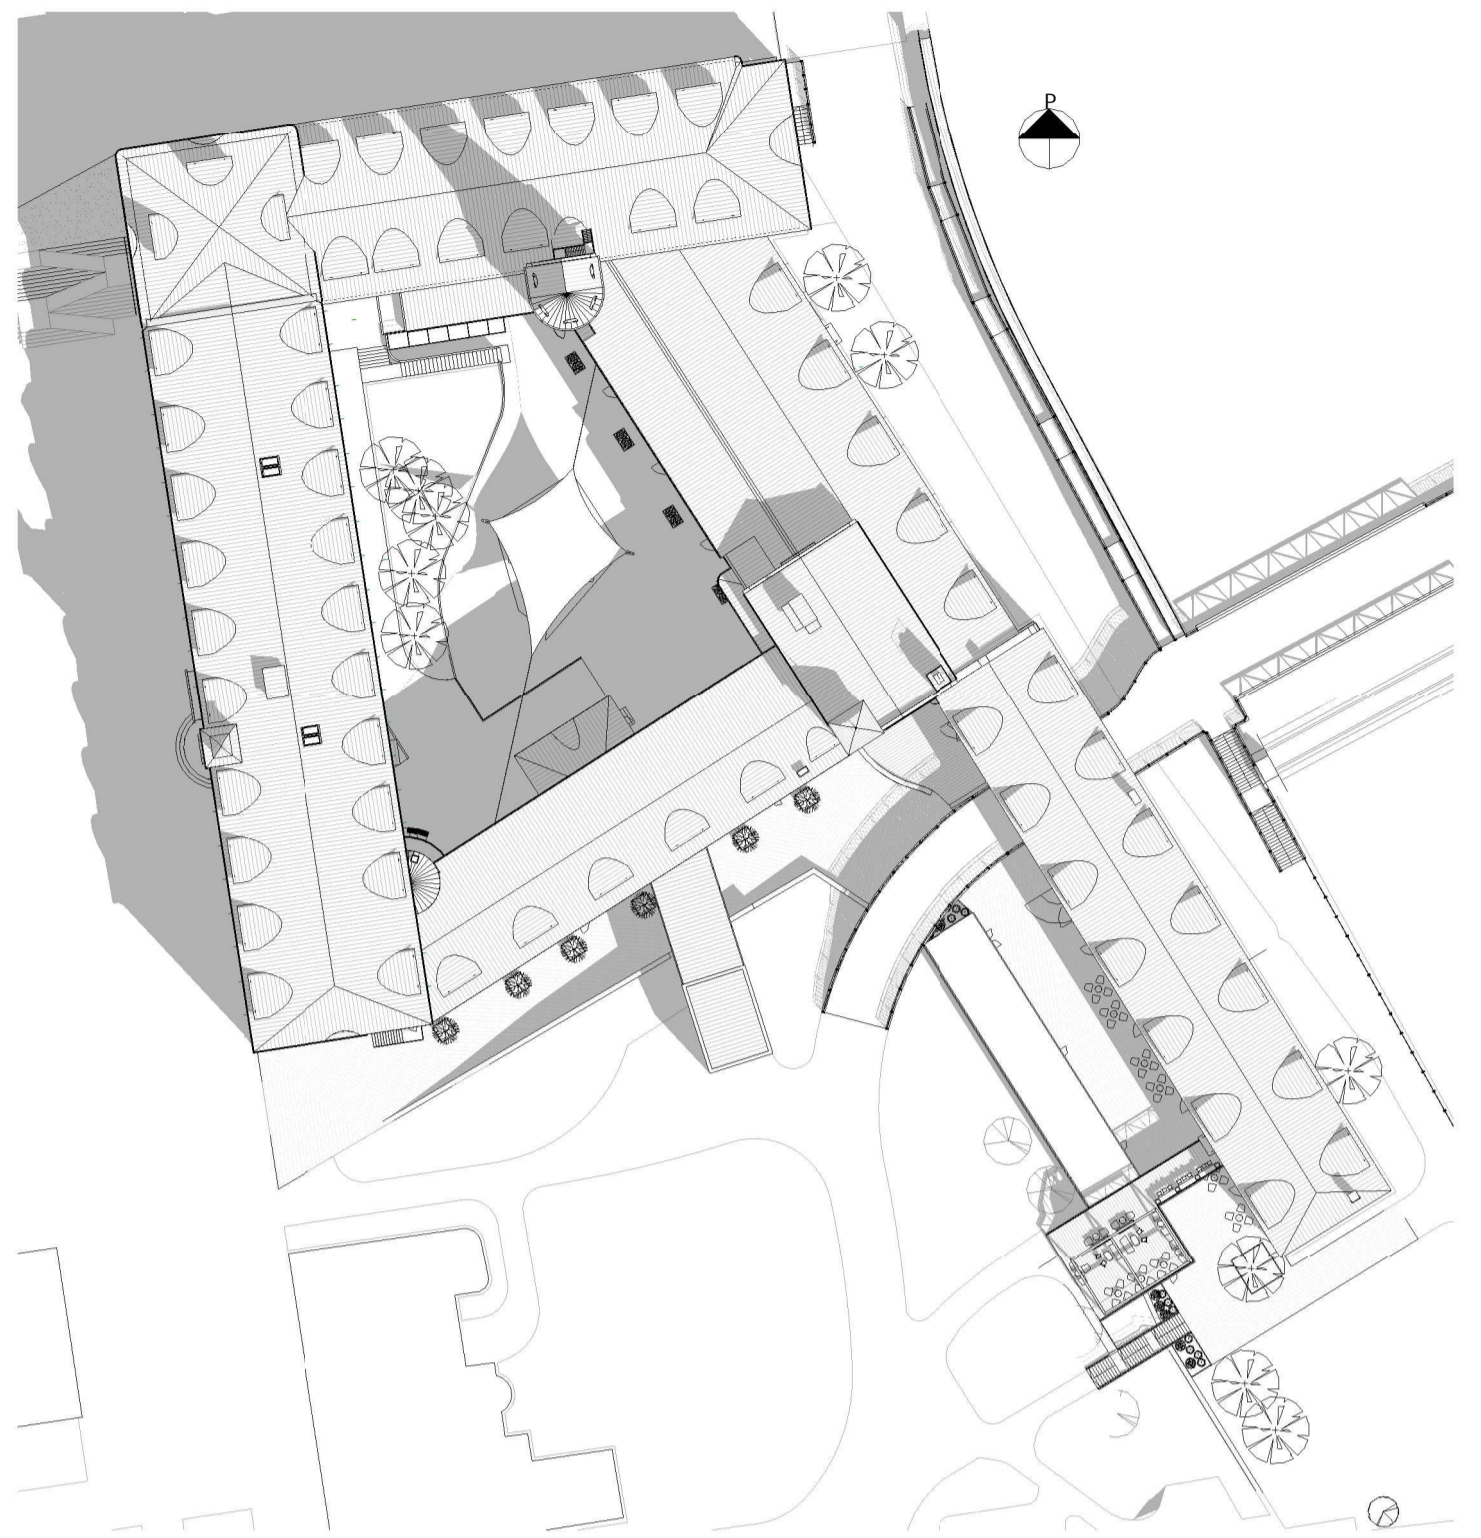

VARJOT 11.00, 28.08.2021, 1 : 750

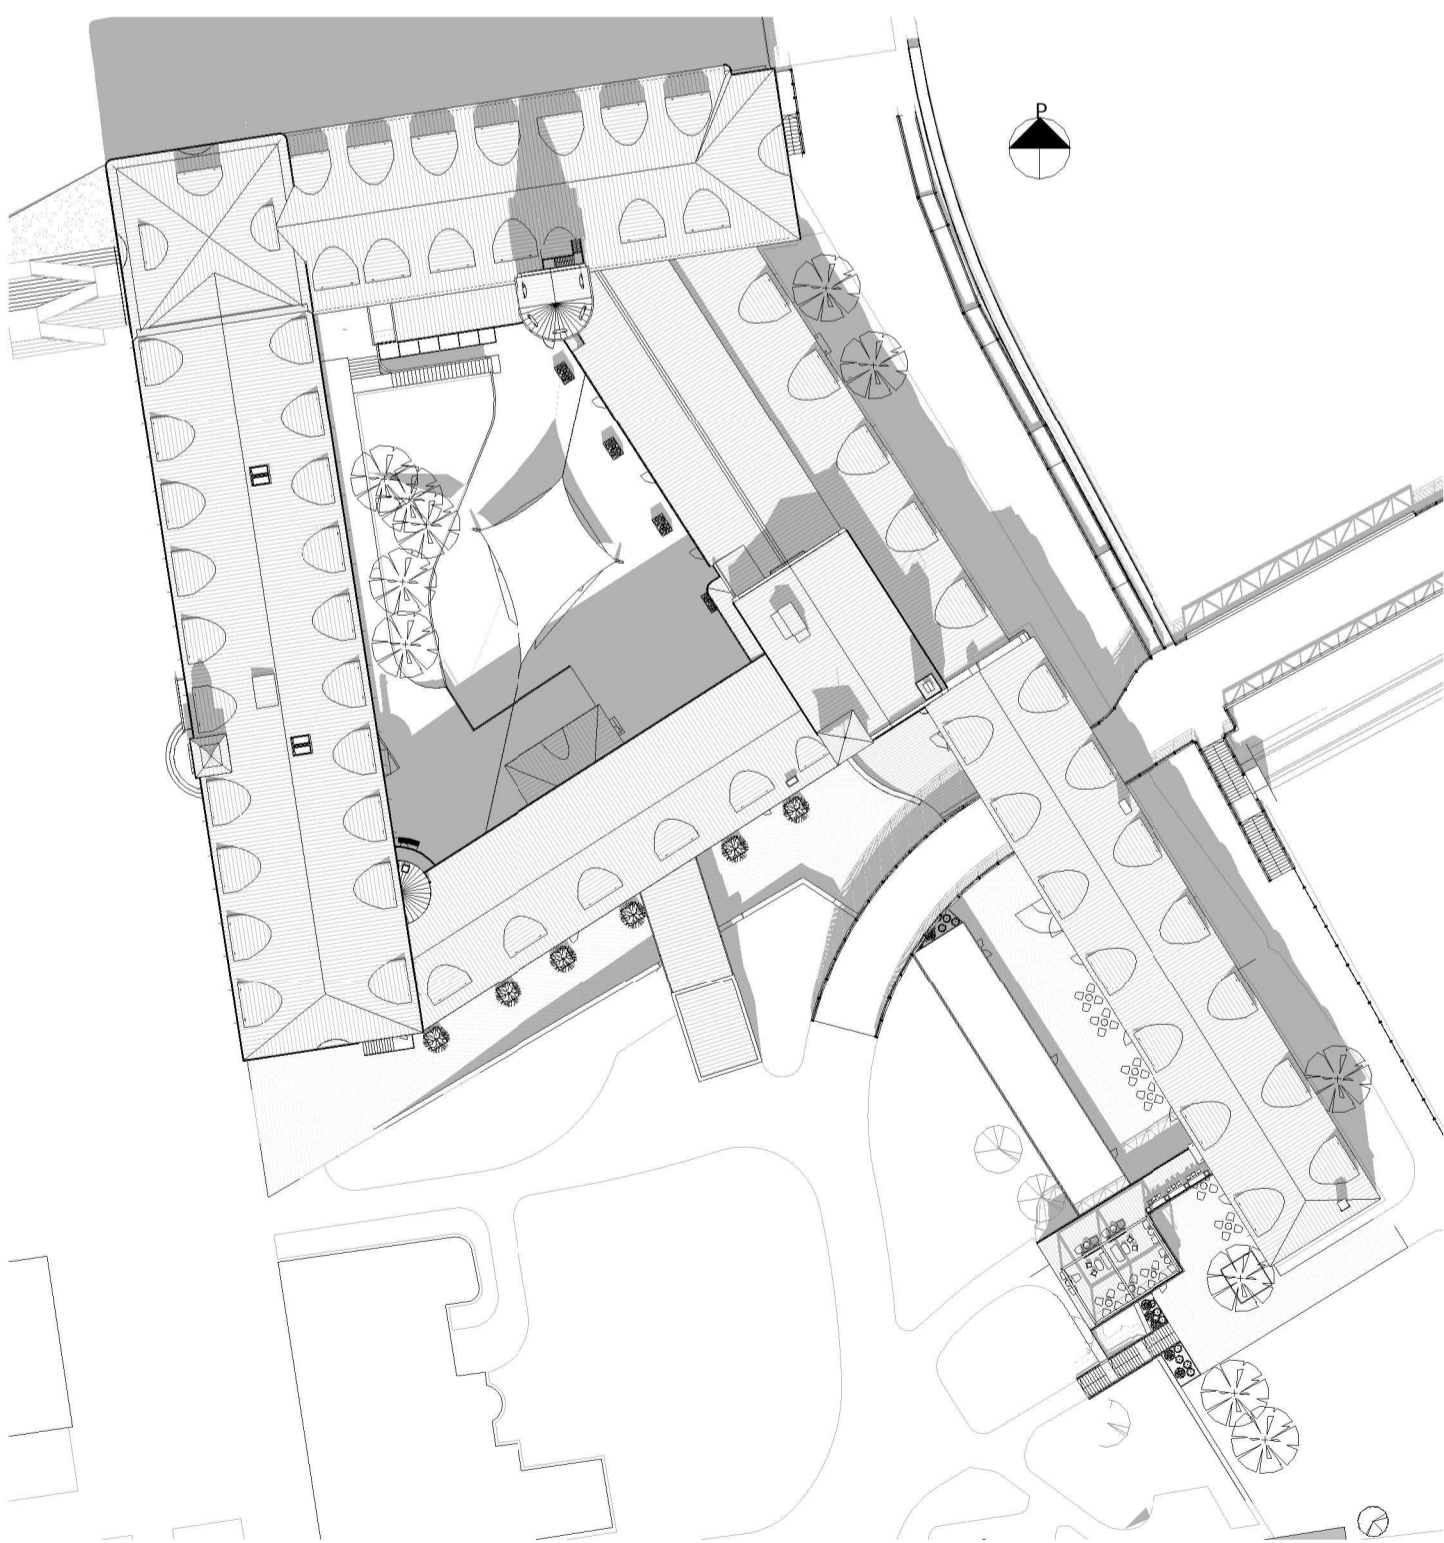

VARJOT 13.00, 28.08.2021, 1 : 750

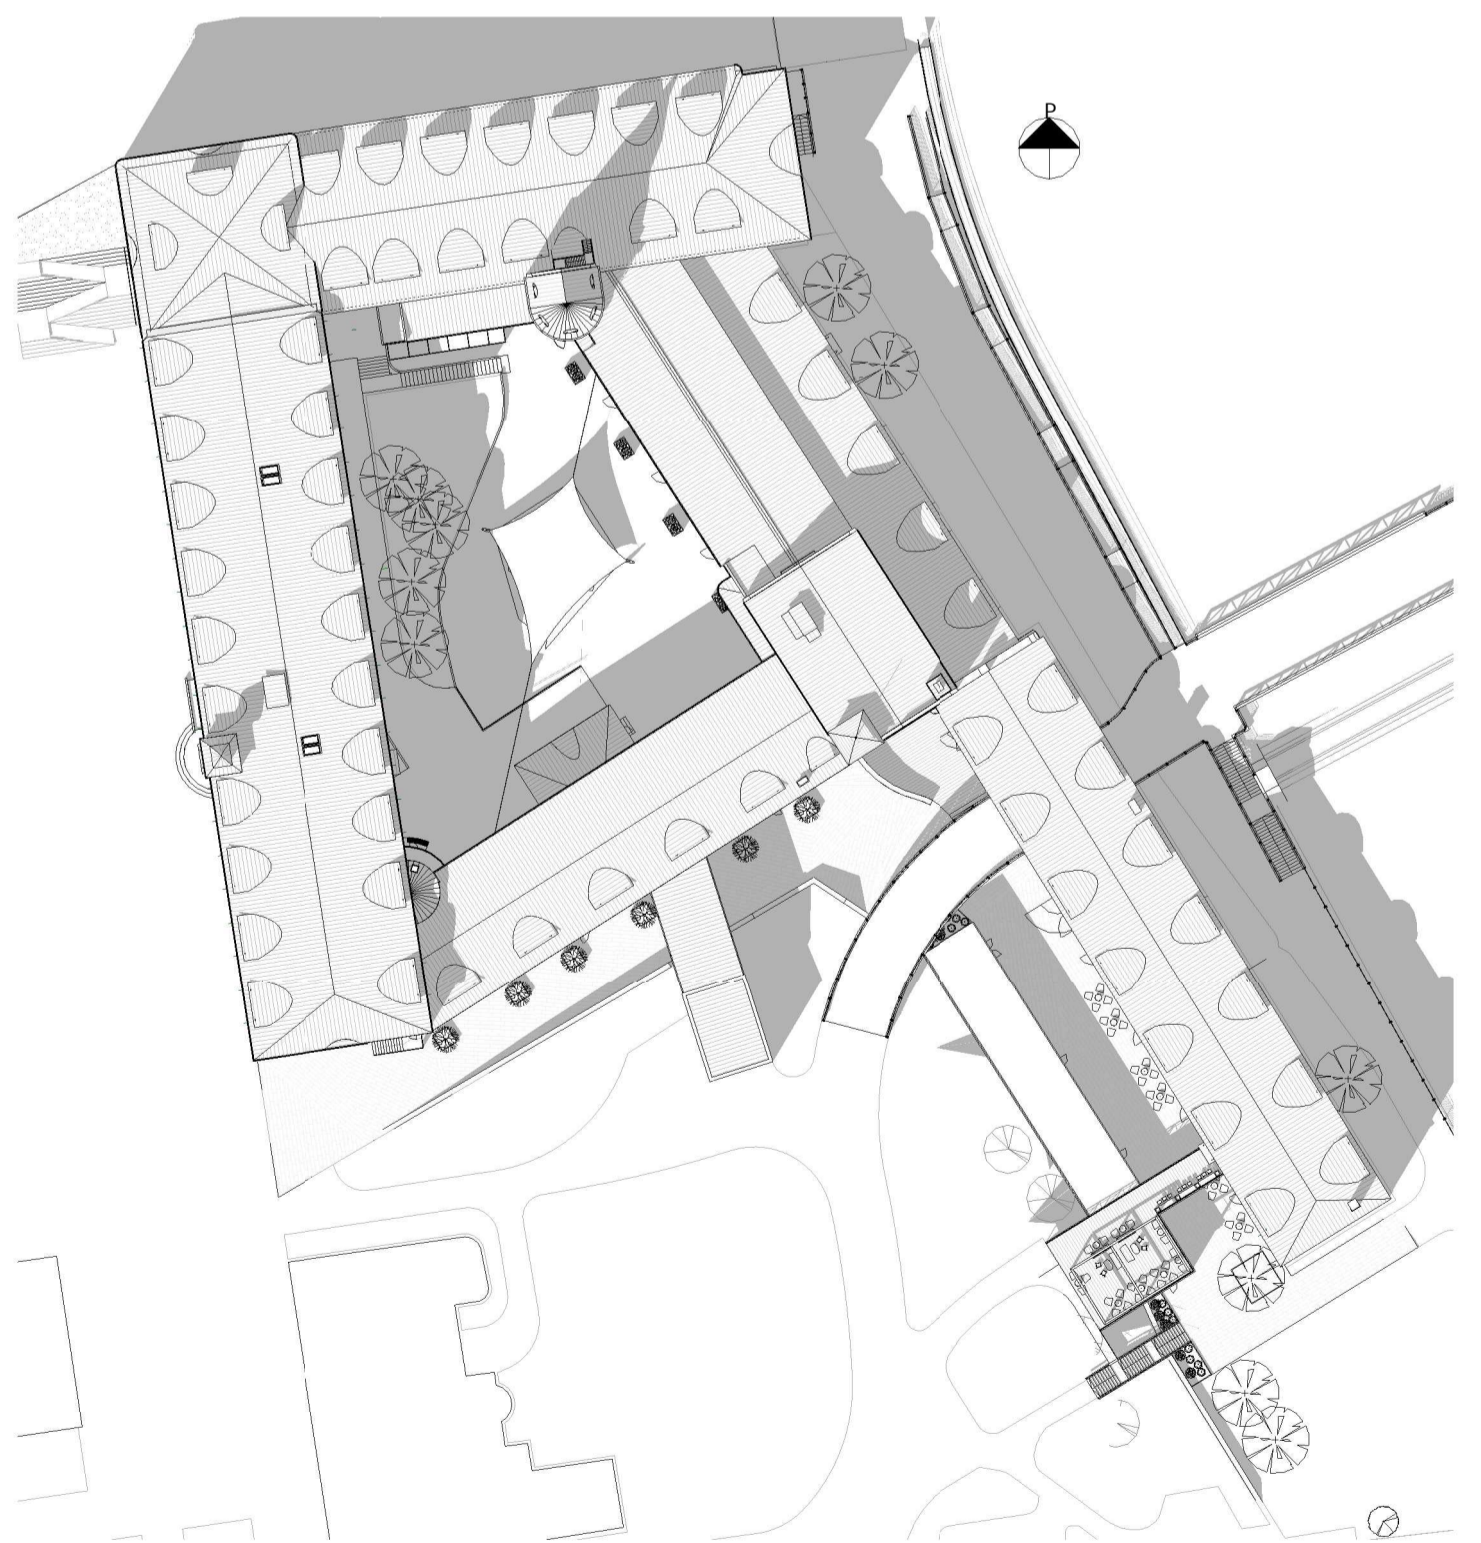

VARJOT 15.00, 28.08.2021, 1 : 750

VARJOT 28.08.2021