


LIIKENTEENOHJAUS, MERKINTÖJEN SELITYS:

- U UUSI LIKENNEMERKKI
SJOITETAAN OSOITETTUUN PAIKKAAN
- N NYKYINEN LIKENNEMERKKI
SÄILYY ENNALLAAN
- NS NYKYINEN LIKENNEMERKKI
SIIRRETÄÄN OSOITETTUUN PAIKKAAN
- NP NYKYINEN LIKENNEMERKKI
POISTETAAN

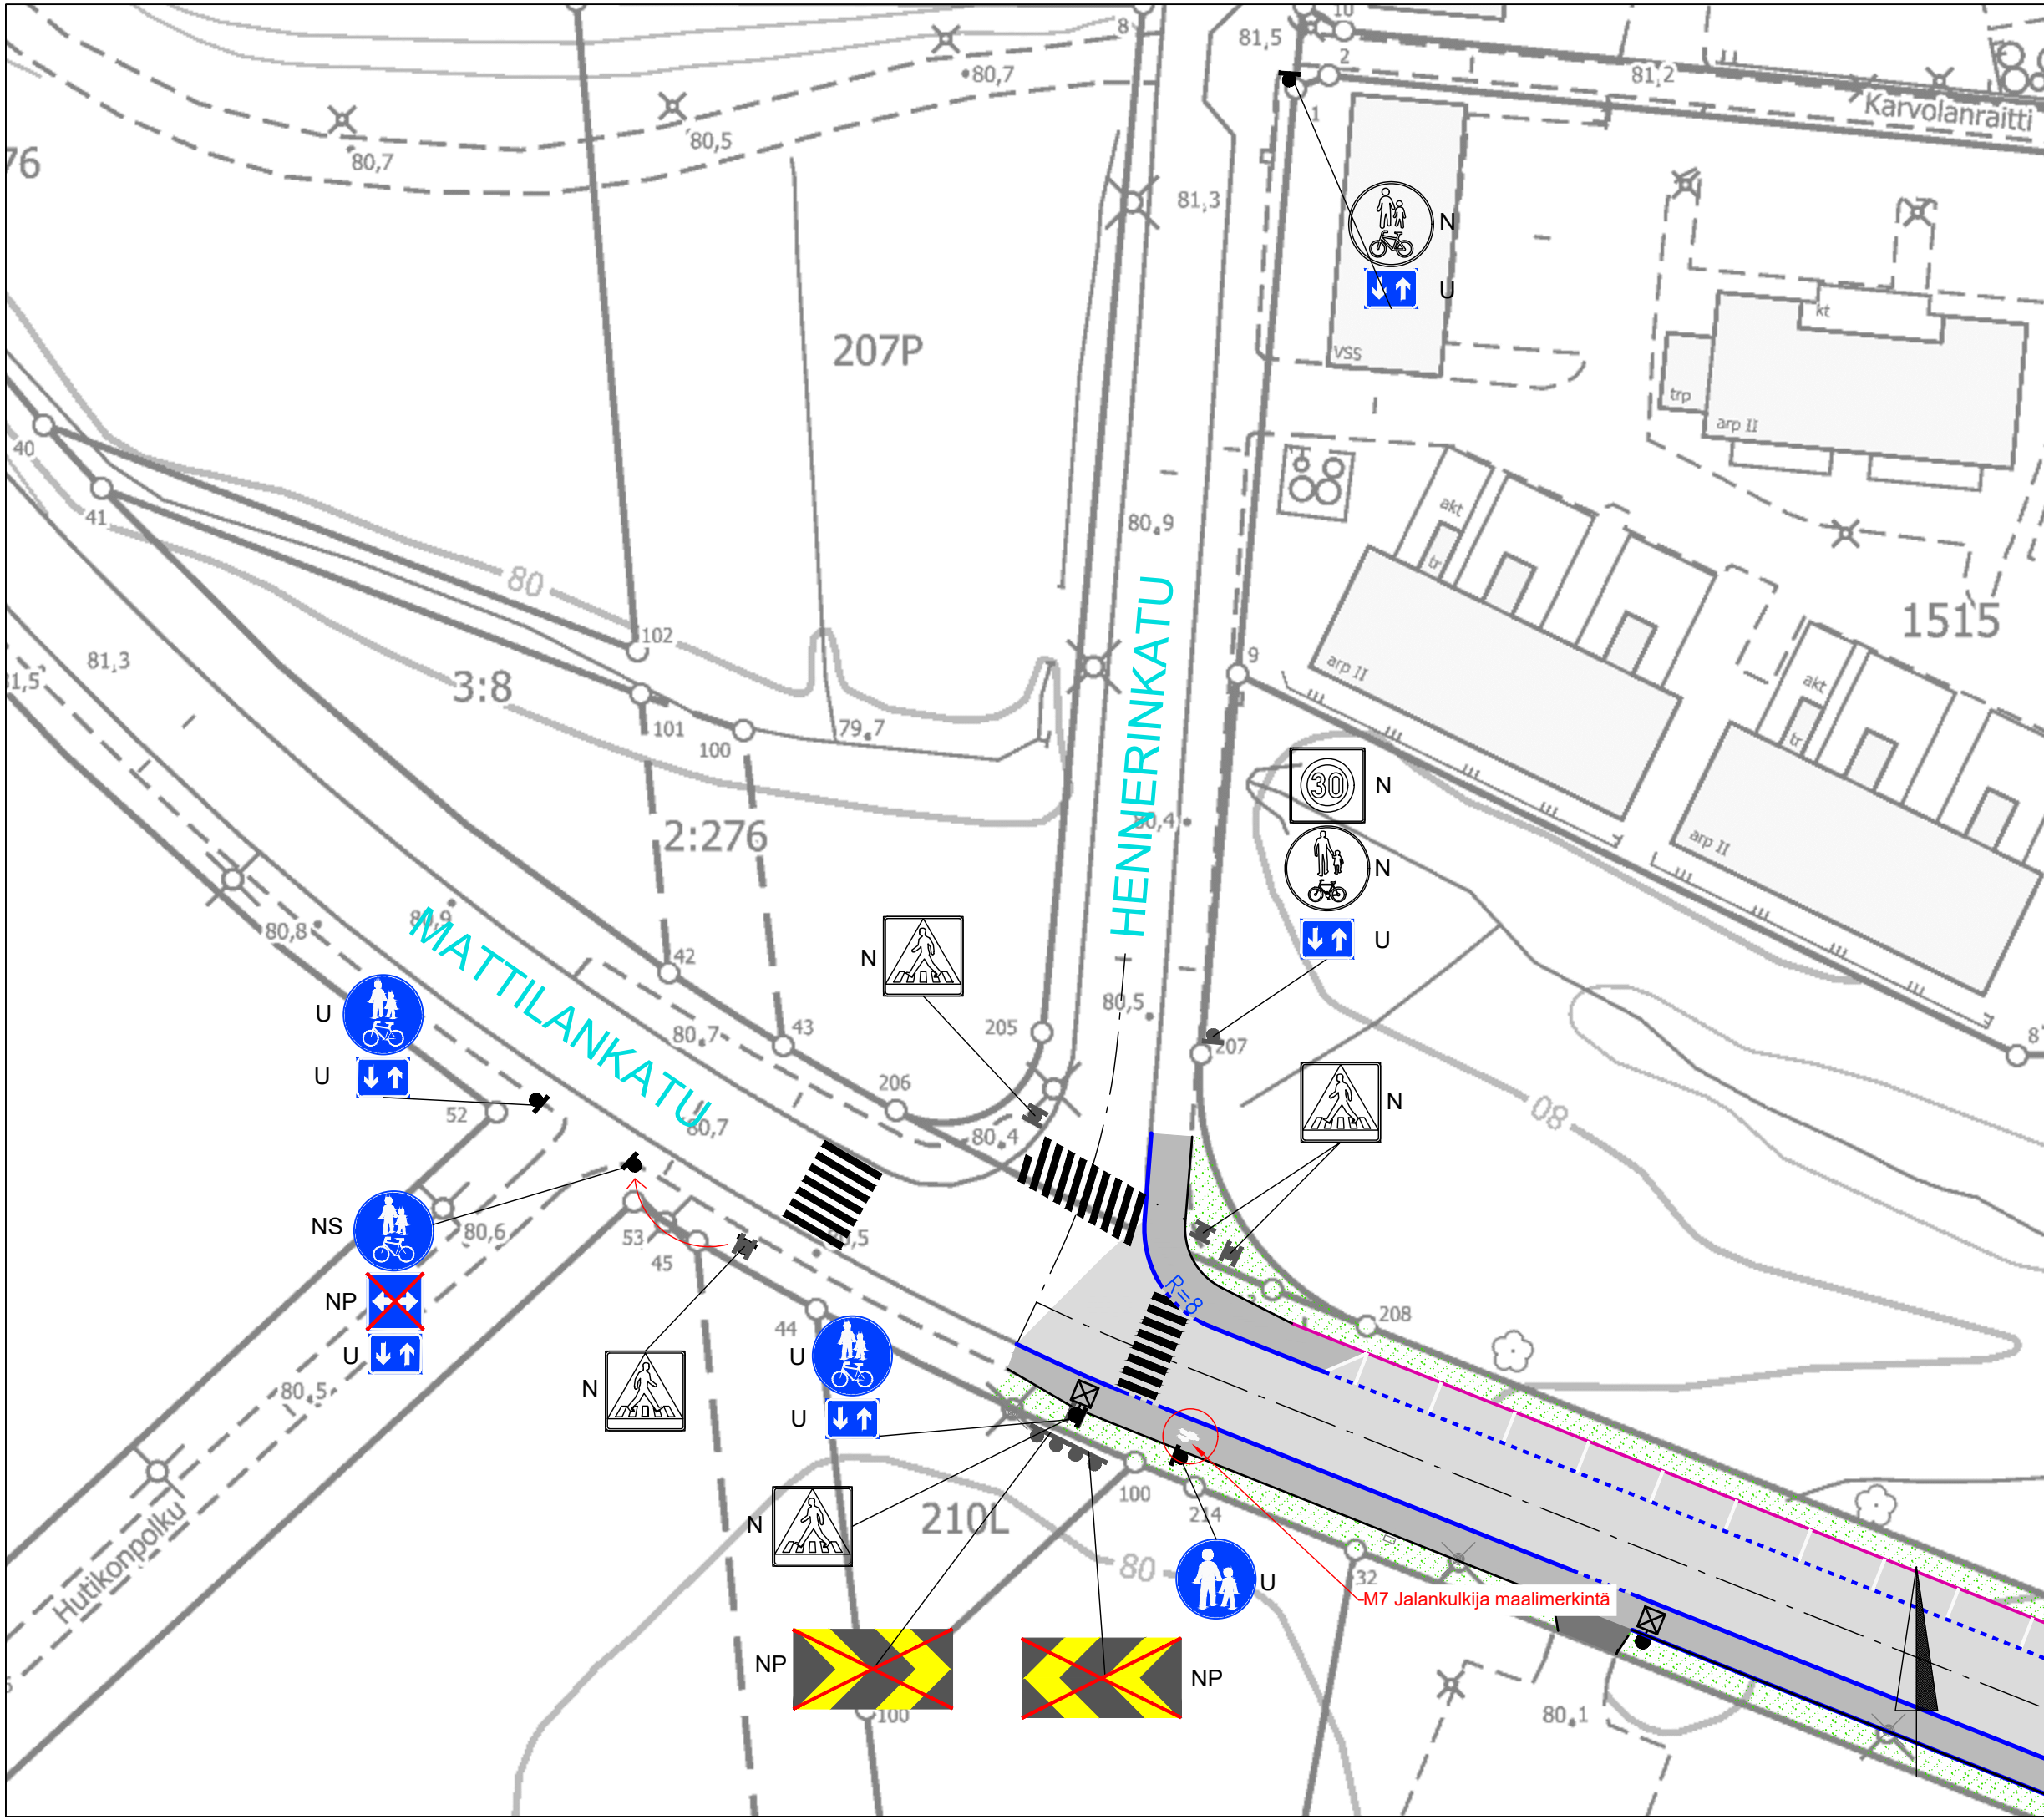

MATTILANKATU
 Jalankulku- ja pyörateiden järjestelyt
 HYHKY, KAARILA
 Liikennemerkkisuunnitelma
 Piir.no: 1/21640/1
 13.10.2021 / LPu
 Liite suunnittelupäällikön päätökseen