


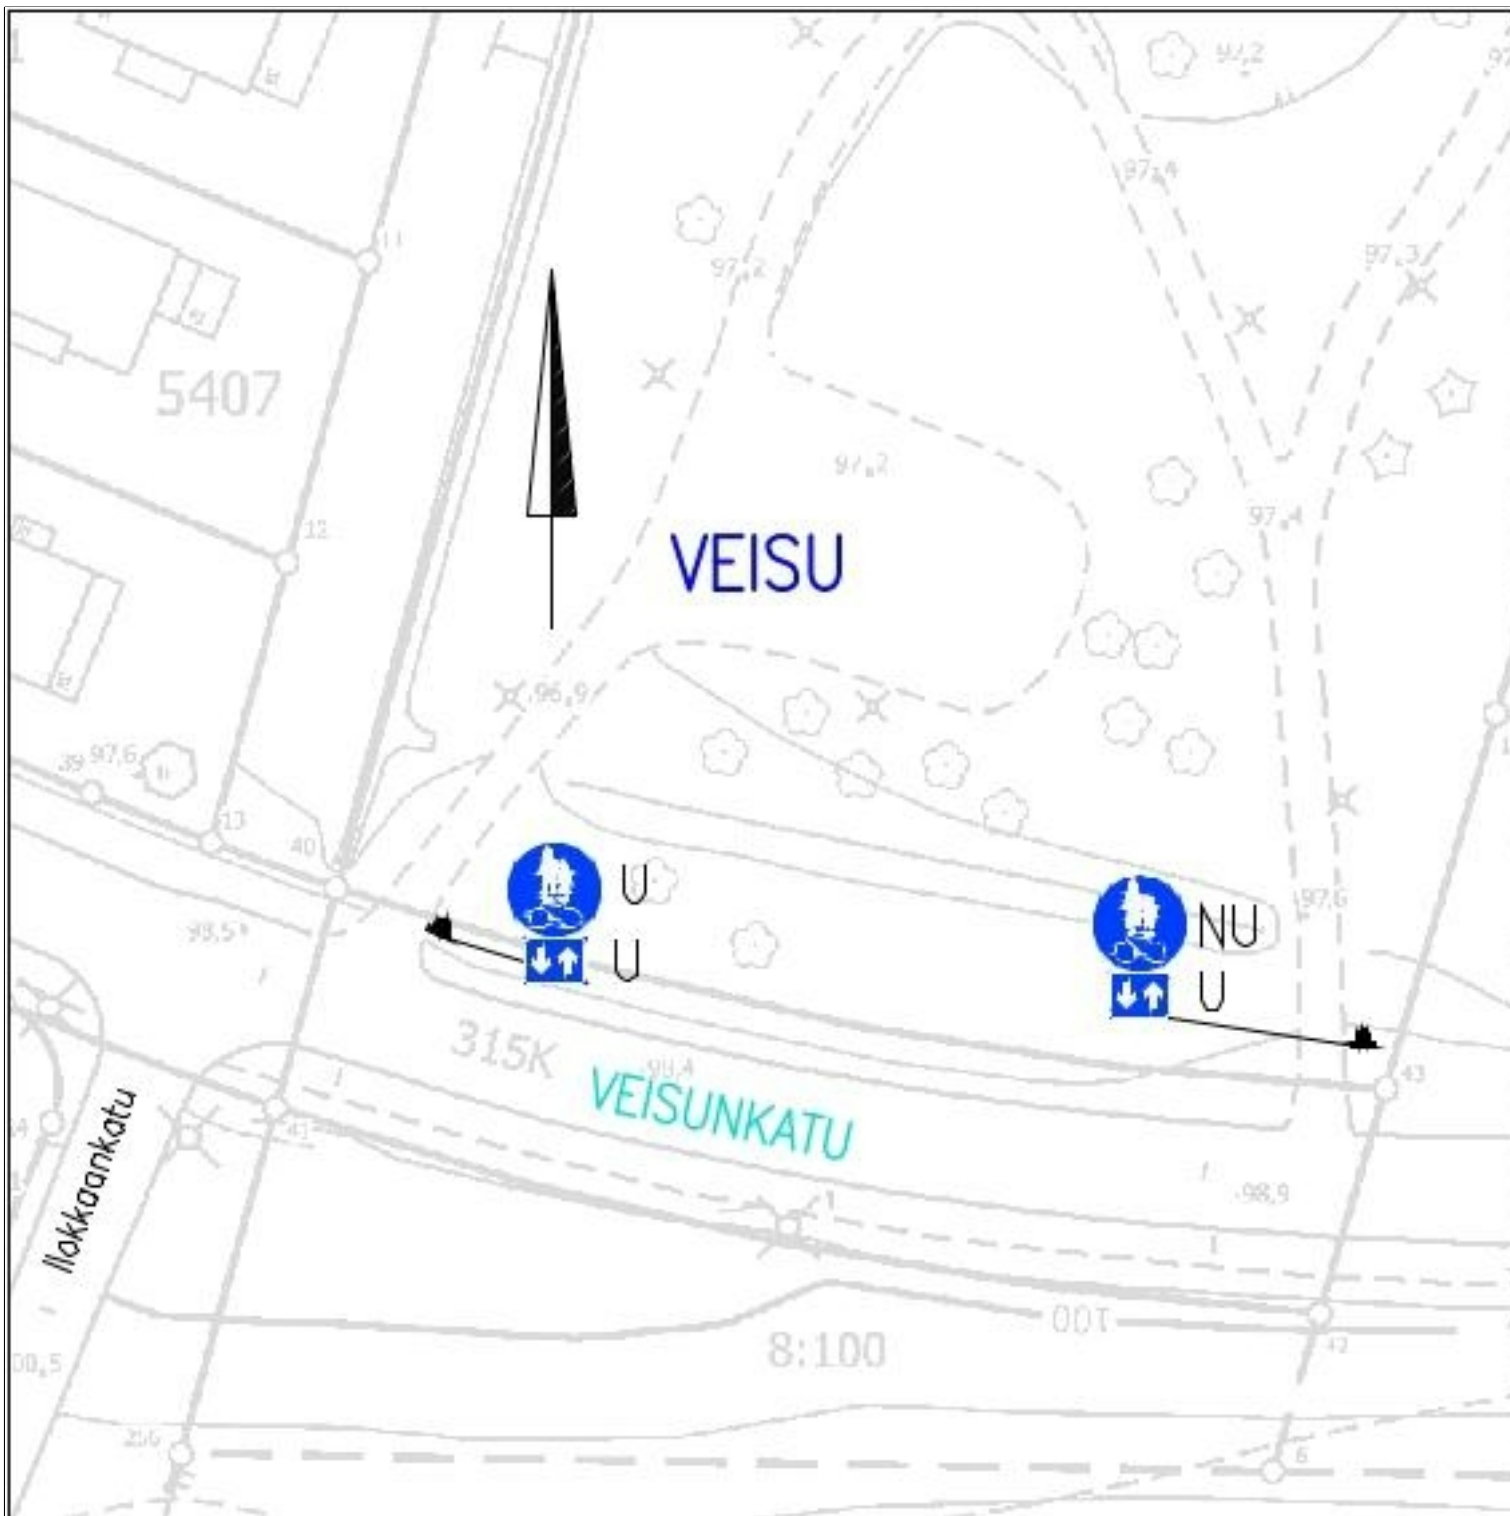

LIIKENTEENOHJAUS, MERKINTÖJEN SELITYS:

- U UUSI LIIKENNEMERKKI SIOITETAAN
OSOITETTUUN PAIKKAAN
- NU NYKYINEN LIIKENNEMERKKI UUSITAA

VEISUNKATU & ILOKKAANKATU

Yhdistetyn pyörätien ja
jalkakäytävän merkitseminen
Veisu

Liikennemerkkisuunnitelma

Piir.no: 19/23421

6.8.2026 / VPi