


Rakennuspaikan sijainti ja ote poikkeuslupatilannekartasta

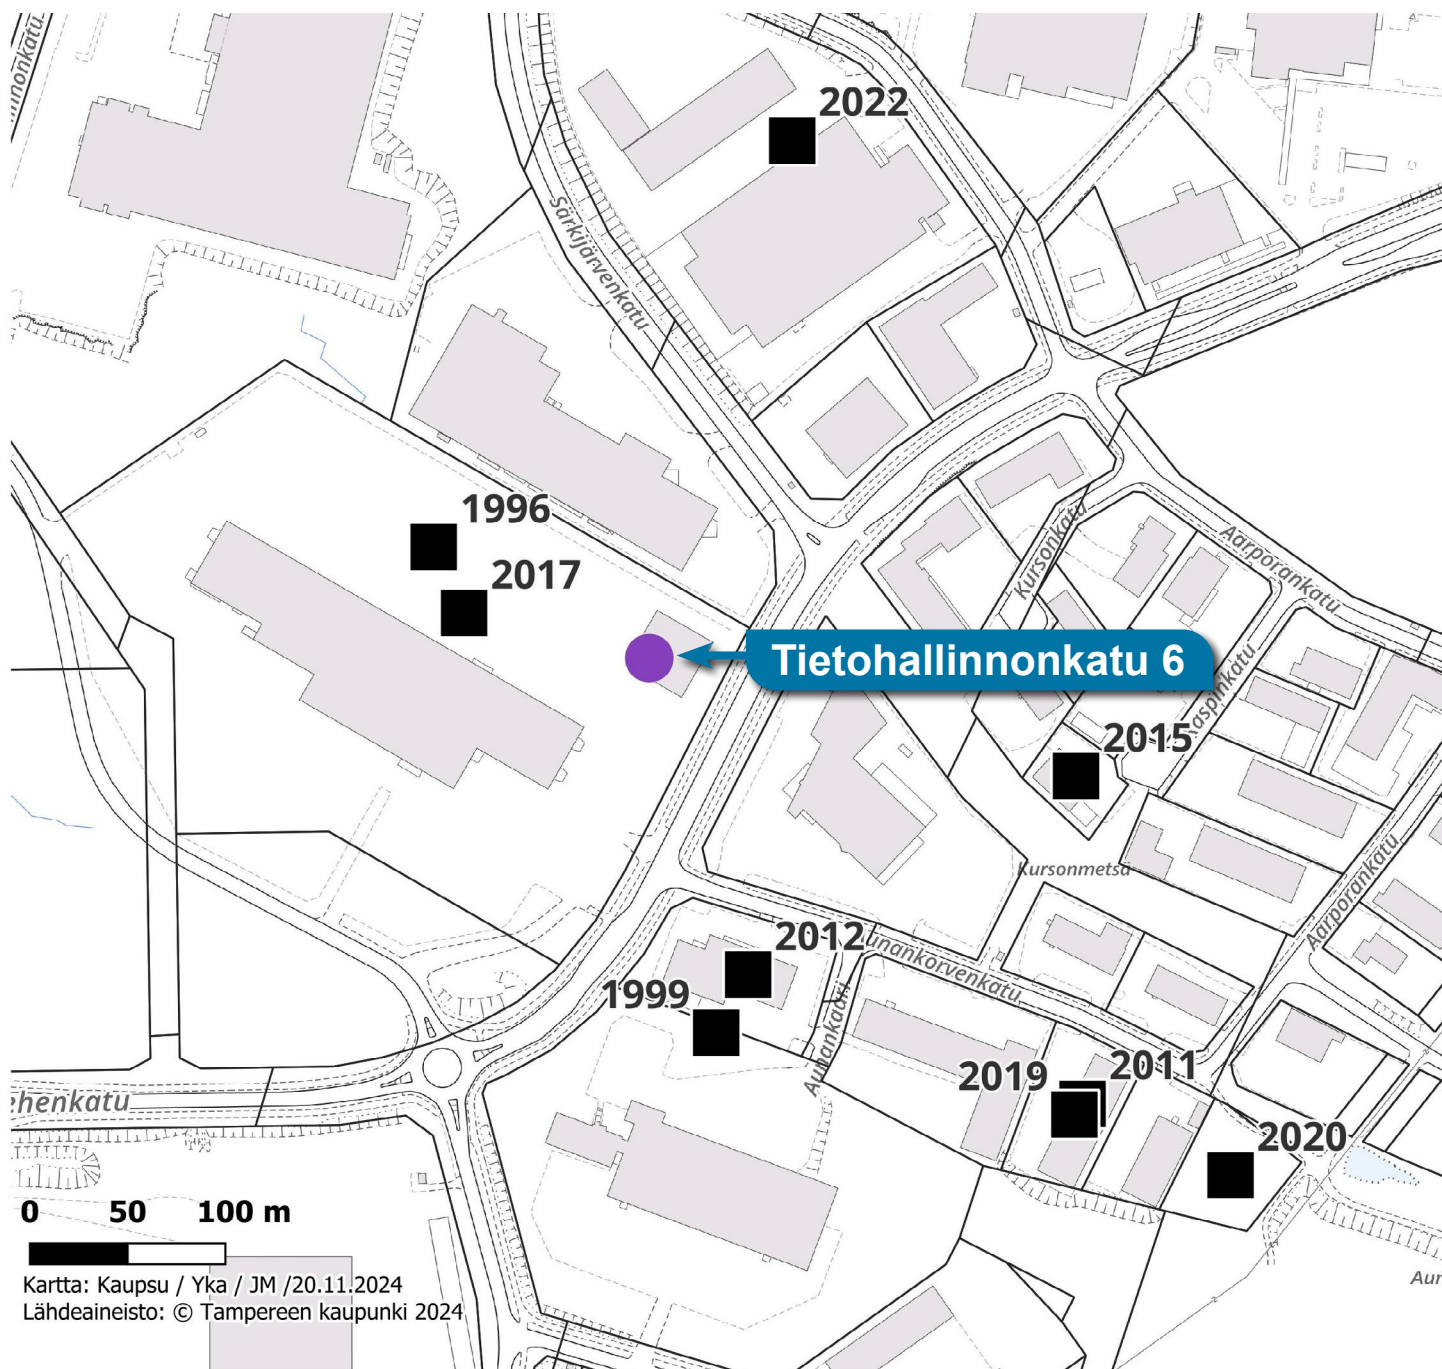

- Hyväksytty
- ▲ Hylätty
- Käsittely kesken

TAMPERE ASEMAKAAVAN MUUTOS

Kaupunginosa: LAHDESJÄRVI
Kortteit nro: 6122, 6123 ja 6124 osa
Katualuetta

ASEMAKAAVAMERKINNÄT JA -MÄÄRÄKSET:

K-24

T-24

LAHDE

6122

1

TUOTEKATU

IV

e=0.60

1.5%

to 15%

4 m

2h

1 ap/100 m²

1 ap/te 100 m²

1 ap/y 100 m²

1 ap/op 150 m²

1 ap/va 150 m²

ro-7396-1

Rakennusala

Nuoli osoittaa rakennusalan sivun, johon rakennus on rakennettava kiinni

Merkintä osoittaa rakennusalan sivun, jonka puoleisten rakennuksen ulkoseinien sekä ikkunoiden ja muiden rakenteiden lämpöeristävyyden liikenneselitys vastaan on oltava vähintään 35 dB (A). Merkintä ei koske teollisuus- ja varastotiloja.

Pyökköpaikka. Autopaikkokerivin väliin on istutettava puuta vähintään 8 m välein. Puulajin valinnassa on otettava huomioon voimansiirtolinjan veera-alueen aiheuttamat vaativuudet.

Tontinosa, jota saadaan käyttää pysäköintiin ja jakelumäärän rakentamiseen sekä sähkölinjan veera-alueena.

Näkösuojaksi varattu alueen osa.

Yleisen tien näkösuojaksi ja suoja-alueeksi varattu alueen osa, jolle ei saa sijoittaa rakennuksia eikä laitteita.

Istutettava puurivi.

Katu.

Katualueen rajan osa, jonka kohdalta ei saa järjestää ajoneuvoliittymää.

POISTETTAVAT ASEMAKAAVAMERKINNÄT JA -MÄÄRÄKSET:

KT-5

ttv 45%

35dB

Maanalaista johtoa varten varattu alueen osa.

Puhelinlinja.

Vesijohto.

Viemäri.

YMPÄRISTÖASEMAKAAVAMERKINNÄT JA -MÄÄRÄKSET:

VM-1

LT-1

LH-4

EV

MUUTETAAN 18.01.1994 VAHVISTETTUA ASEMAKAAVAA NRO 7246.

TÄHÄN ASEMAKAAVAKARTTAAN LIITTYVÄ ASEMAKAAVAN SELOSTUS.

ASEMAKAAVASEHDOTUS PERUSTUU POHJAKARTTAAN, JOKA KÄYTTÄÄ 24.6.1982 ANNETTUA KAUPUNKISÄÄTÖKÄSÄKSIEN VAATIMUKSET. Tampereella 12 p:nä syyskuuta 1996.
Kiinteistöinsinööri *Hanni Penttilä*

1:1000 0 10 20 30 40 50 100 150

Tampereen kaupunki ympäristövirasto asemakaavayksikkö
LAHDESJÄRVI kortteit nro 6122, 6123 ja 6124 osa sekä katualuetta

suunnittelija Juhana Jaakola
piirtäjä Taina Ahoniemi kaava nro 7396
Tark. 9.9.1996
pvm 28.08.1996
asemakaava-arkkitehti vahv. 15.10.1996 ark.nro 940.6

