
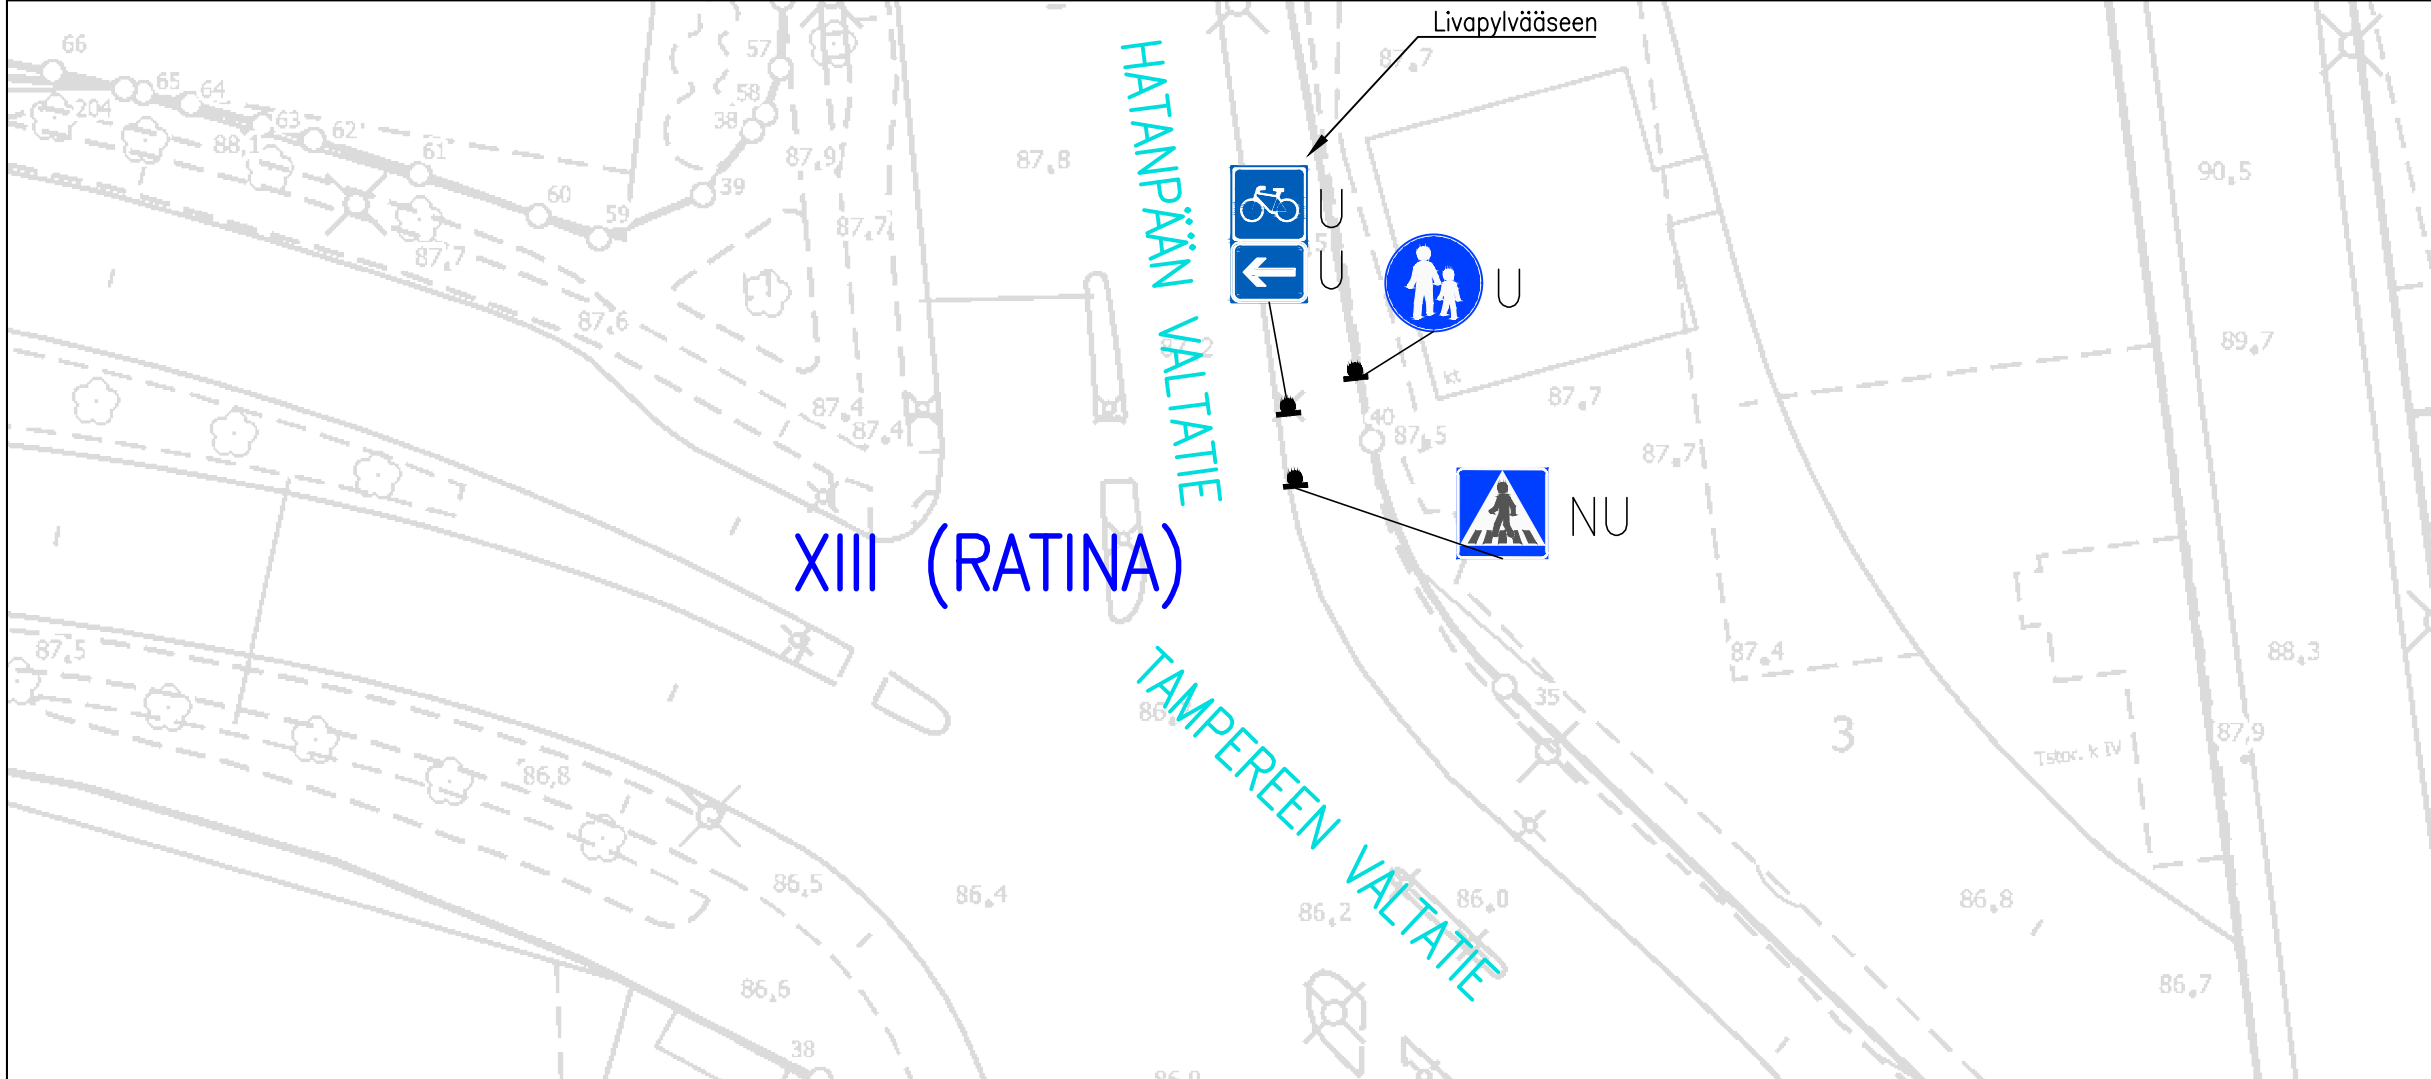


LIIKENTEENOHJAUS, MERKINTÖJEN SELITYS:

NU NYKYINEN LIIKENNEMERKKI UUSITAA

U UUSI LIIKENNEMERKKI SIOITETAAN OSOITETTUUN PAIKKAAN

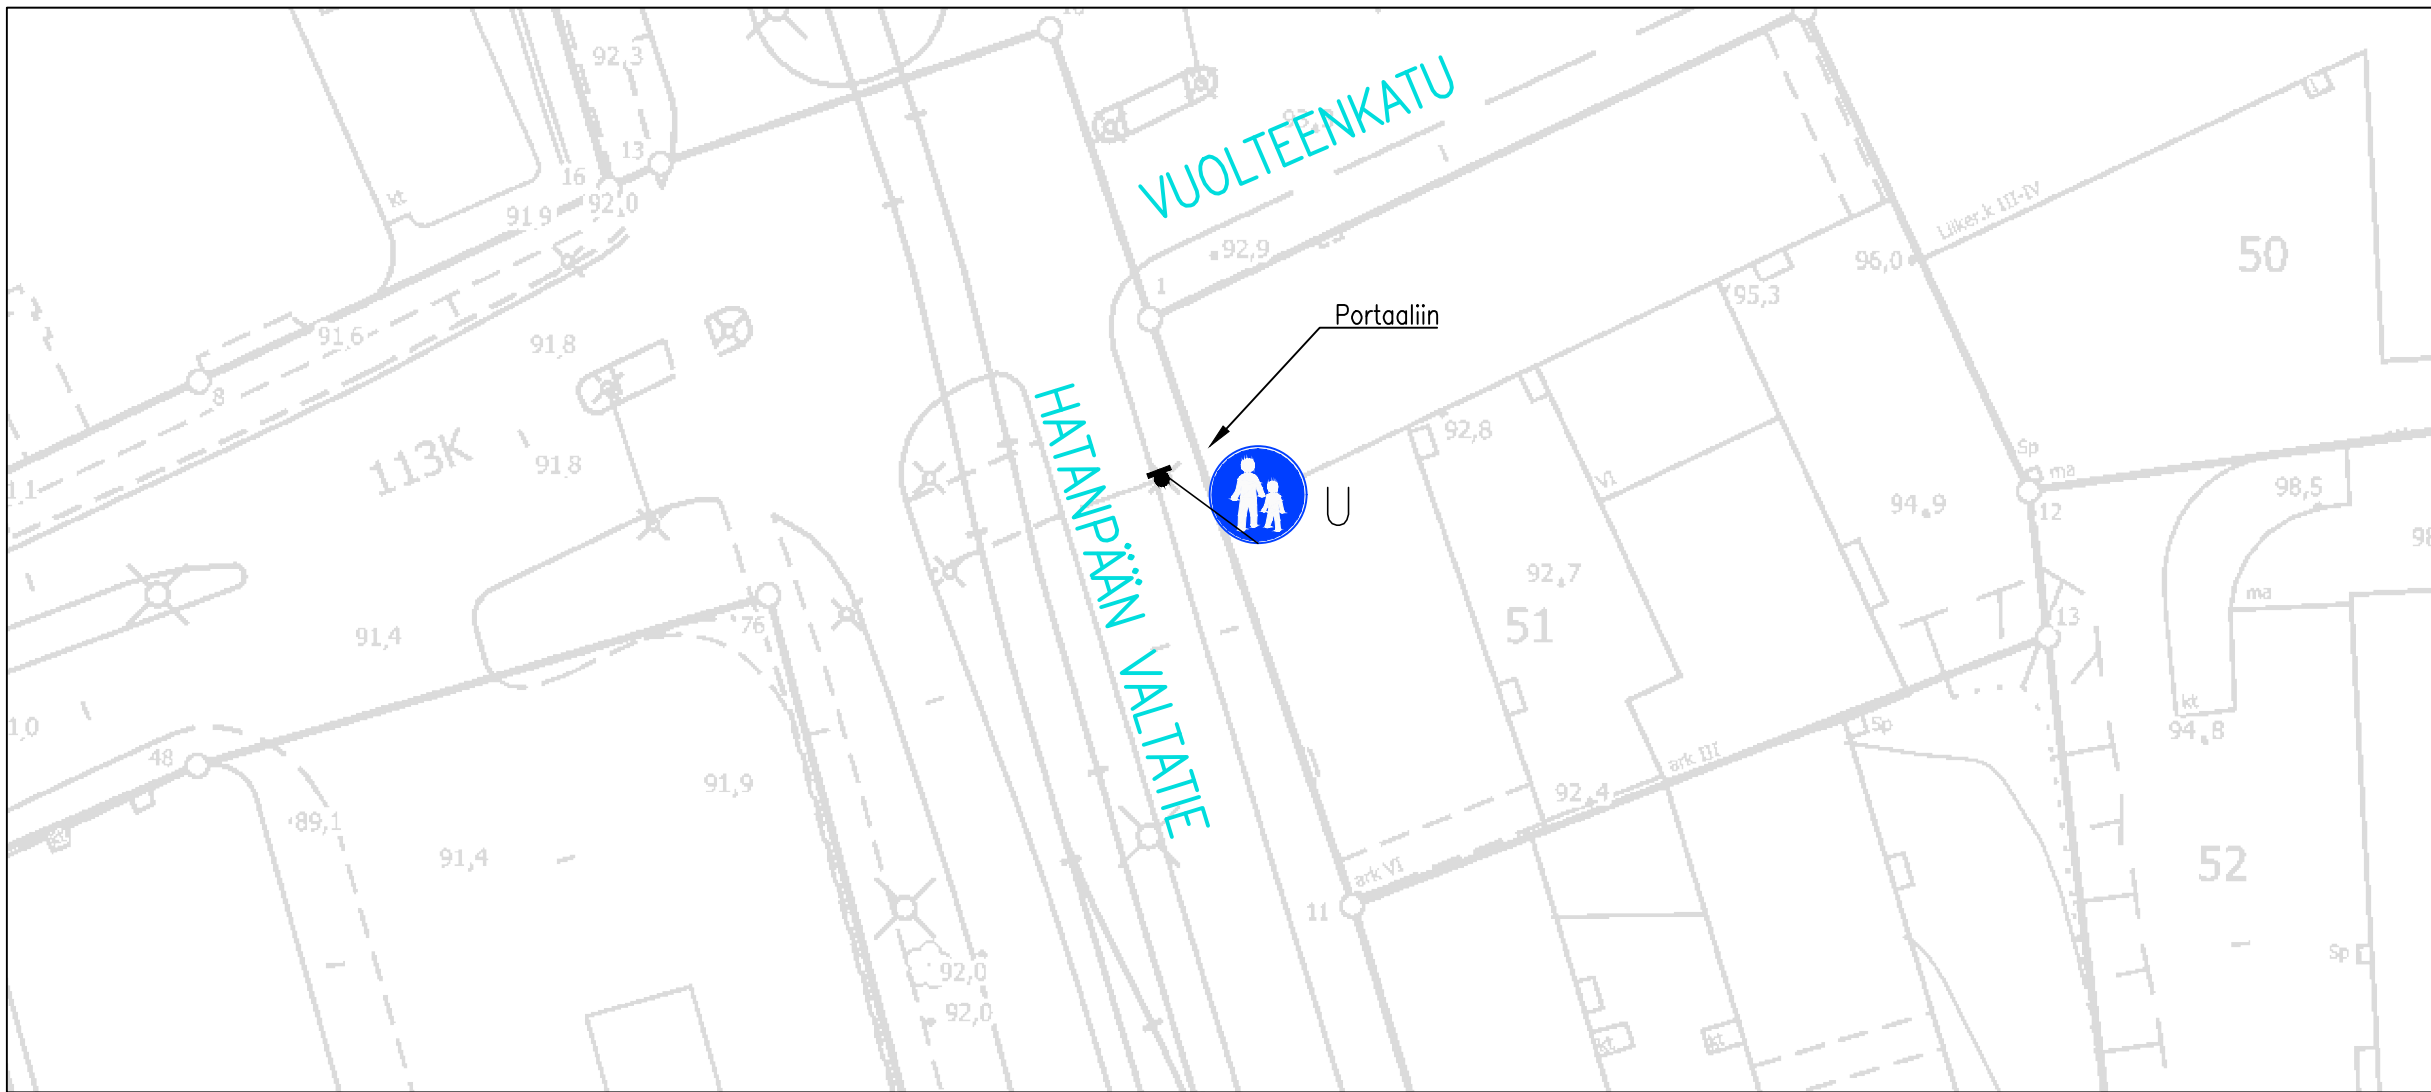

HATANPÄÄN VALTATIE

Jalkakäytävä-merkin lisääminen ja
pyöräilijän reitin osoittaminen
XIII (RATINA)

Liikennemerkkisuunnitelma

Piir.no: 1/21848

22.4.2022 / JUu