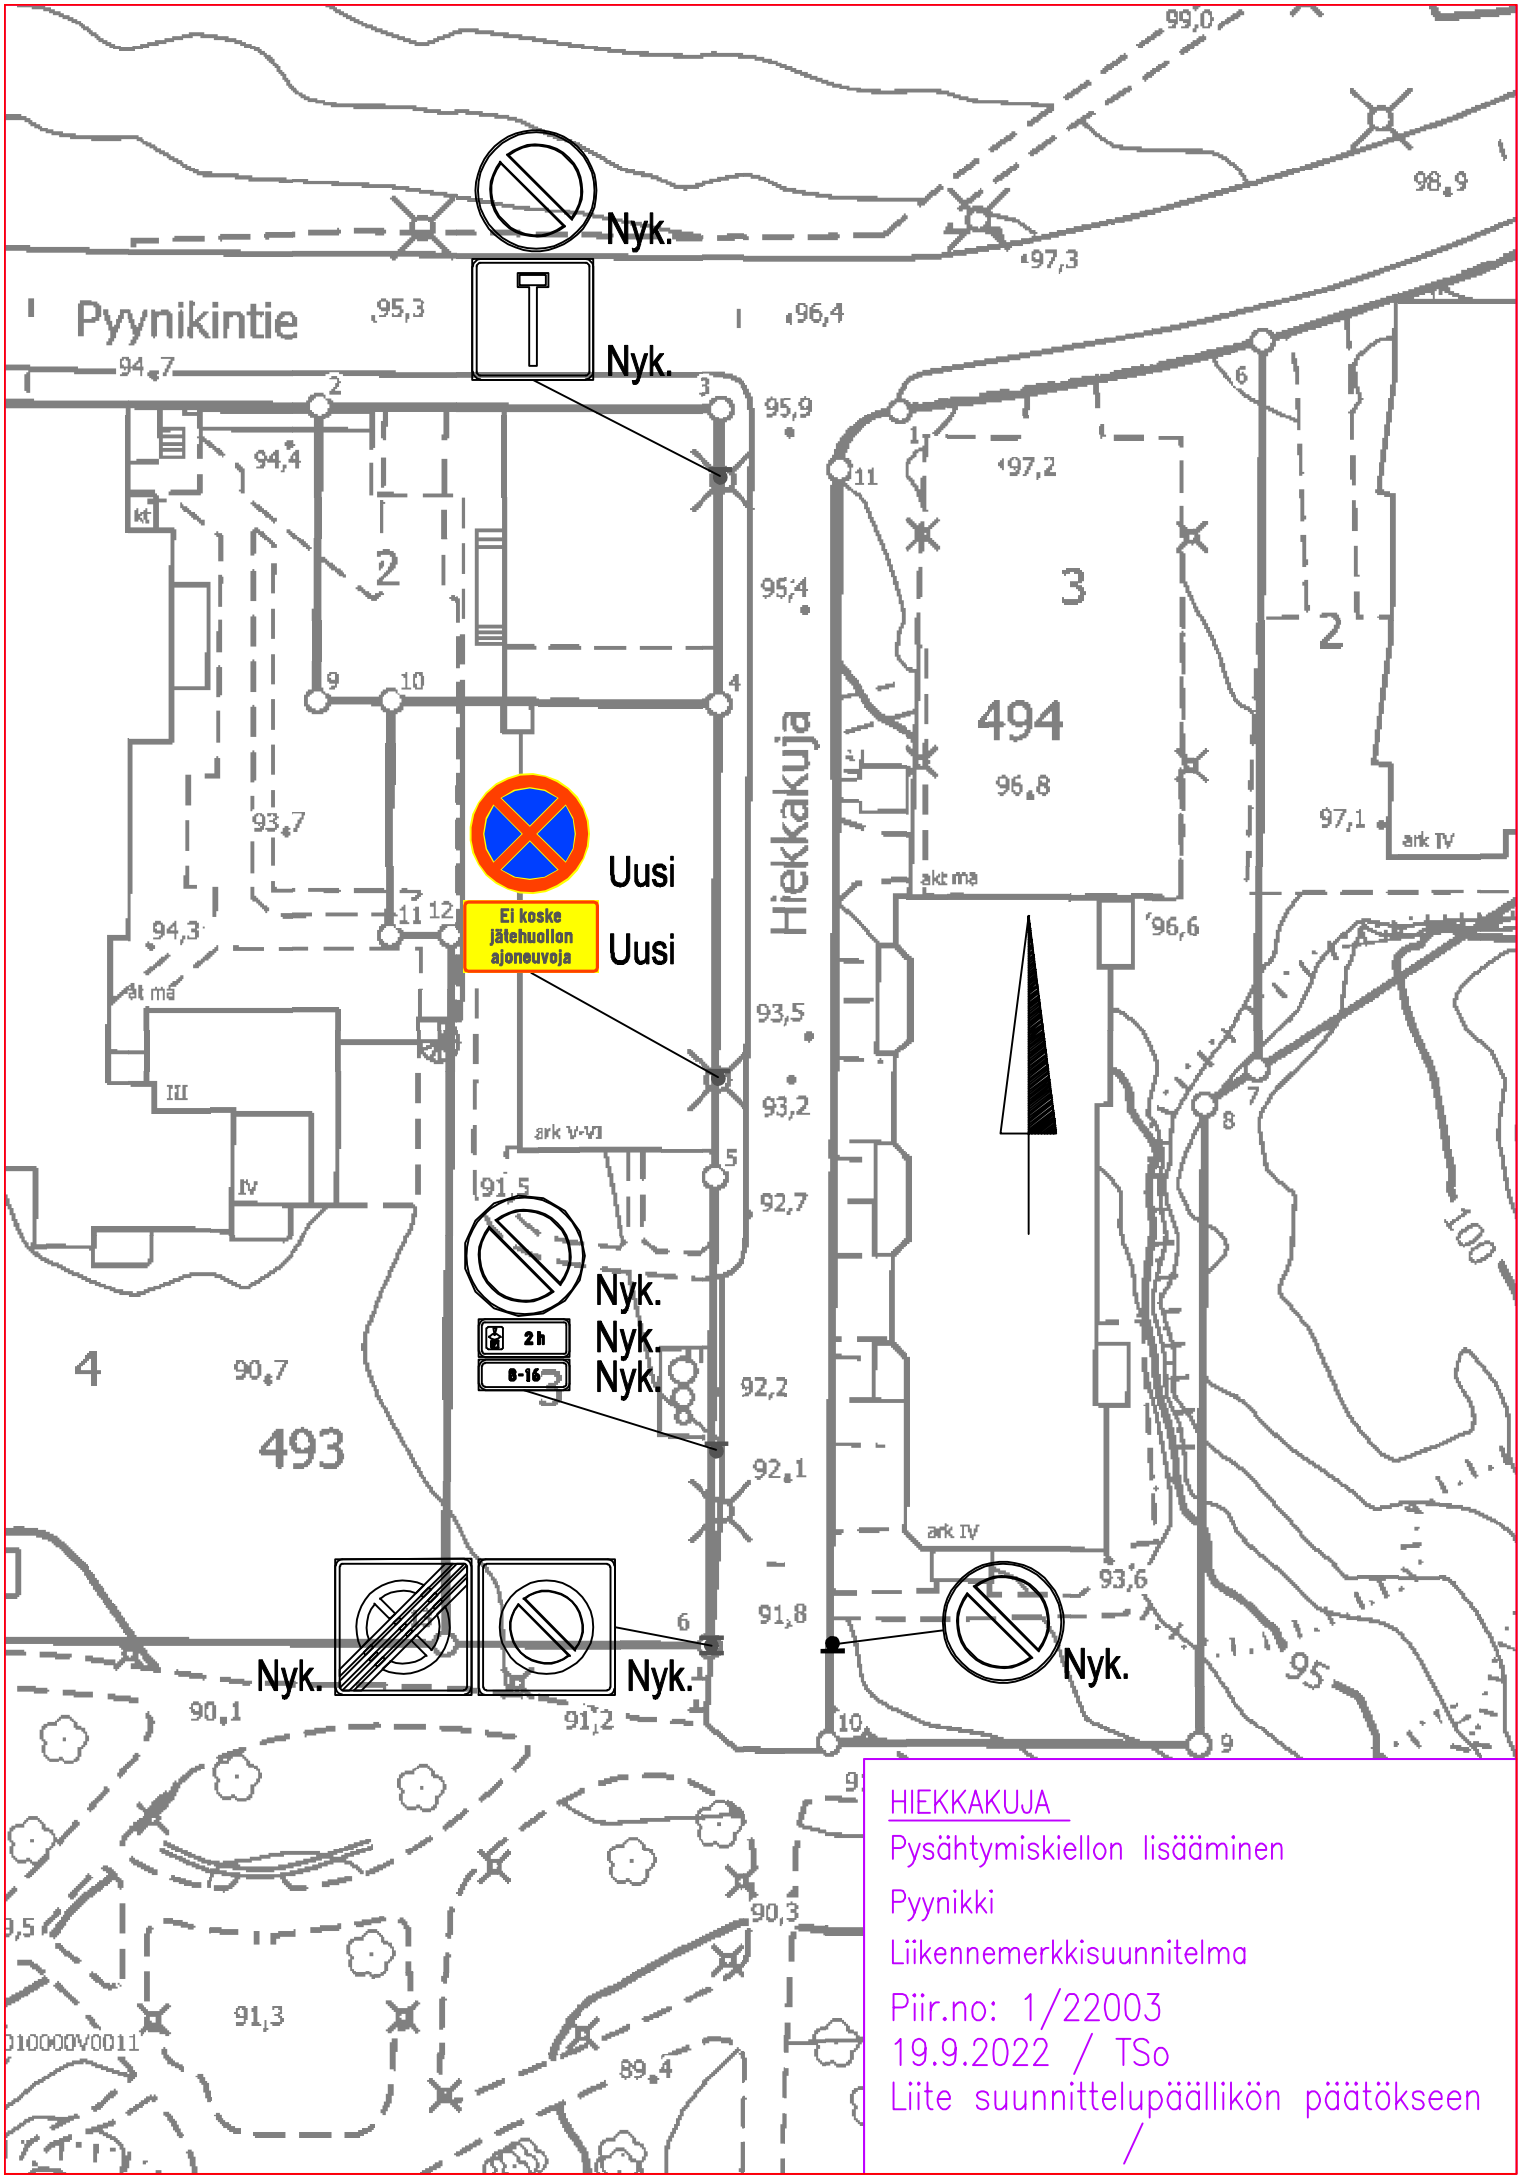
Nyk.
Nyk.
Pyynikintie
Uusi
Uusi
Ei koske jätehuollon ajoneuvoja
Hiekkakuja
Nyk.
2 h
8-16
Nyk.
Nyk.
Nyk.
494
493
3
2
4
ark IV
ark V-VI
akt ma
96,8
97,2
97,3
96,4
95,3
94,7
95,9
95,4
94,4
93,7
94,3
93,5
93,2
92,7
92,2
92,1
91,8
91,5
90,7
90,1
91,2
93,6
97,1
96,6
98,9
99,0
100
95
90,3
91,3
89,4
HIEKKAKUJA
Pysähtymiskiellon lisääminen
Pyynikki
Liikennemerkkisuunnitelma
Piir.no: 1/22003
19.9.2022 / TSo
Liite suunnittelupäällikön päätökseen
/