


HYVÄKSYTTÄVÄ ASEMAKAAVA

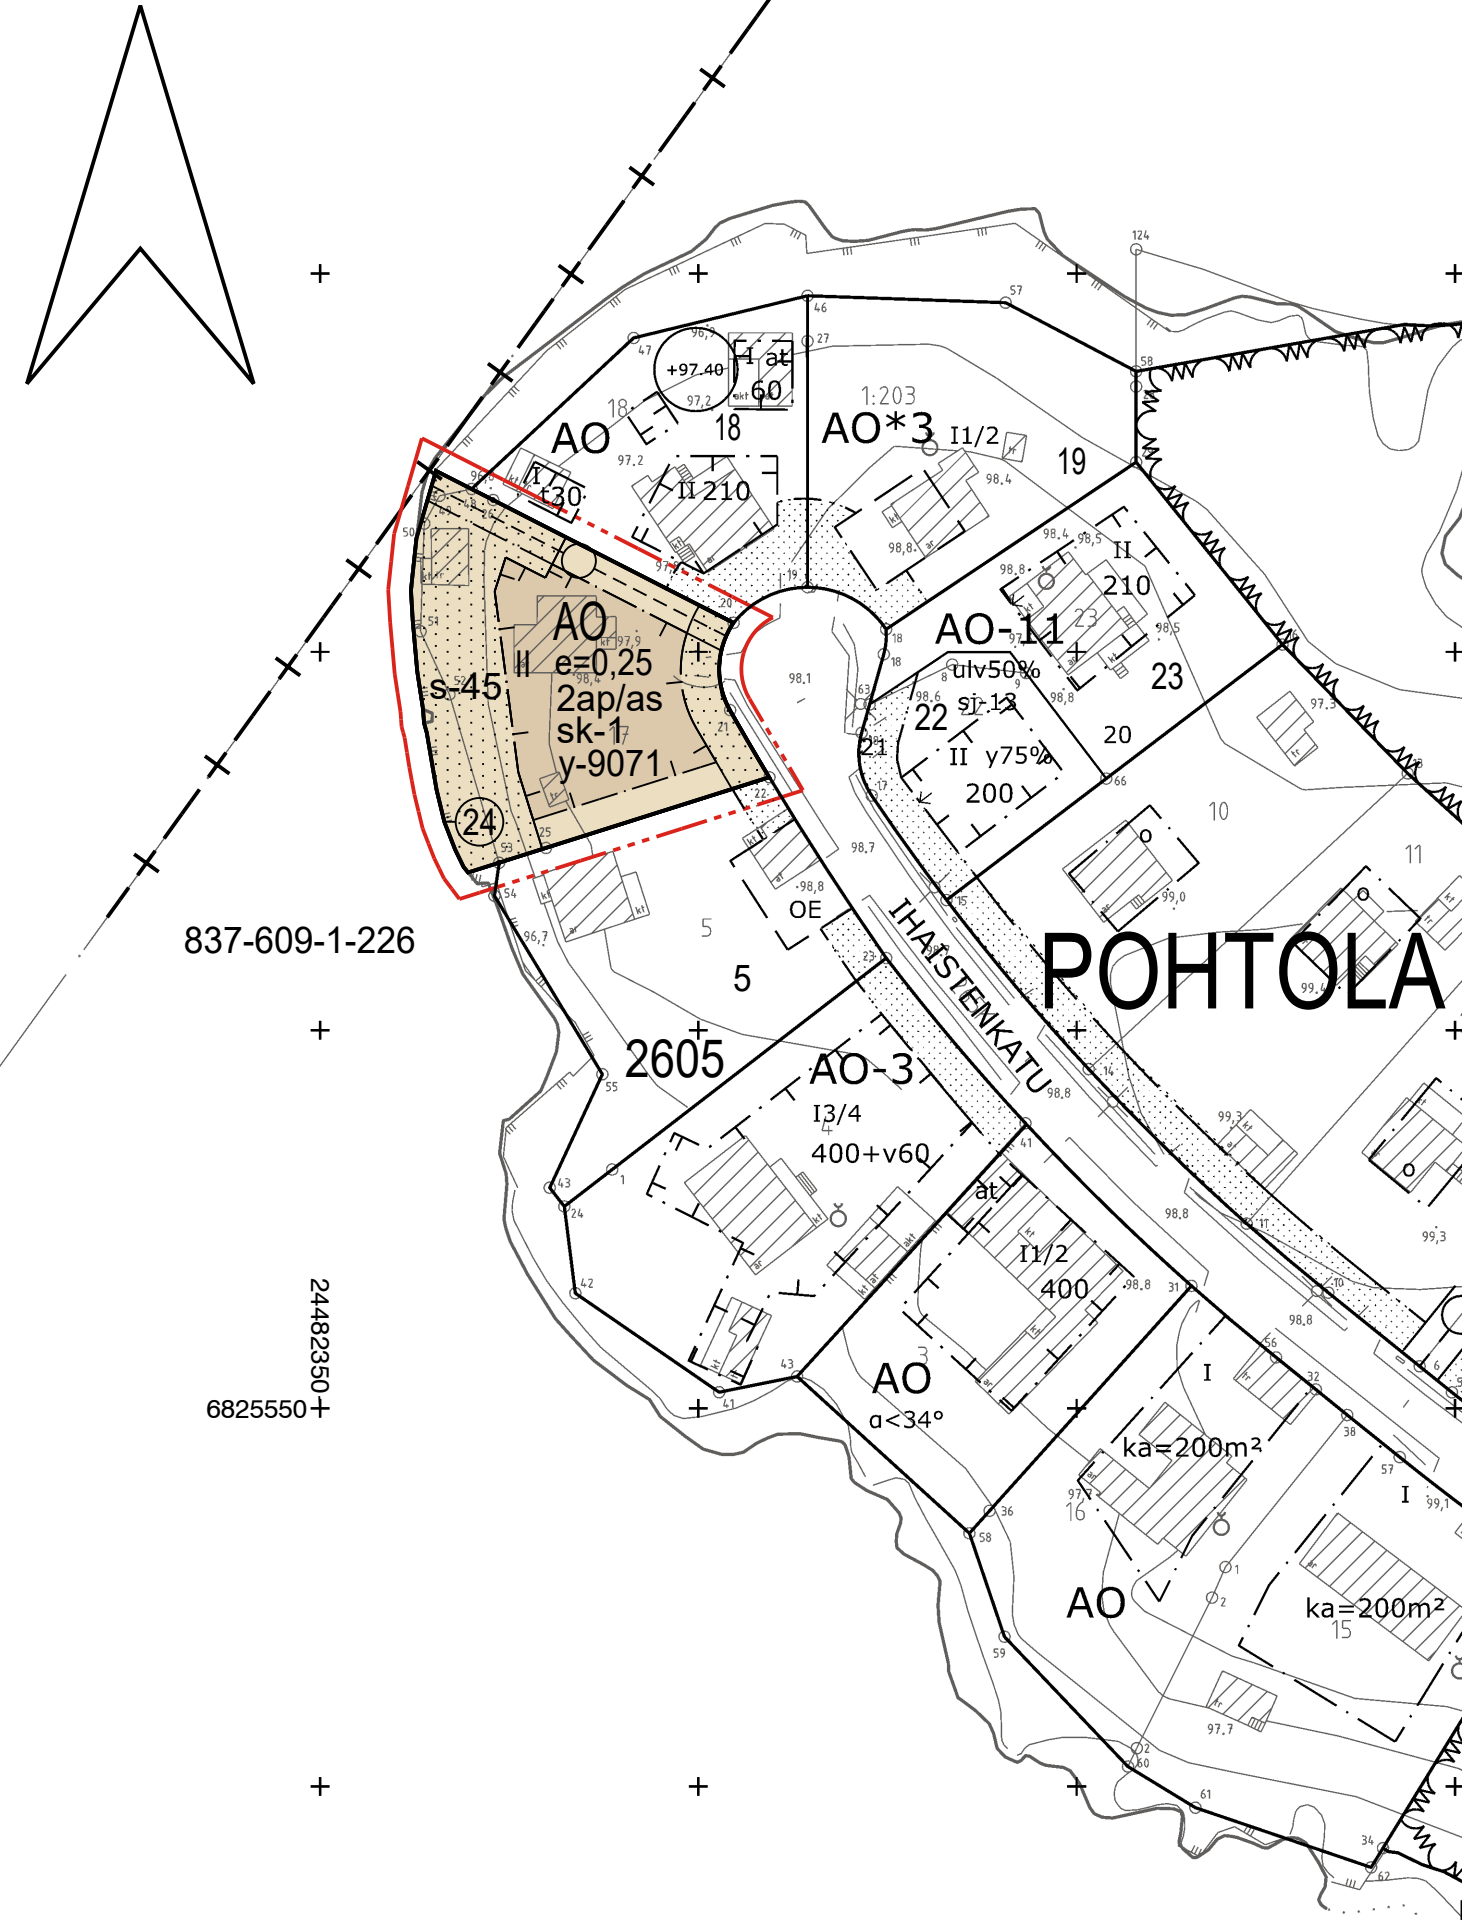

ASEMAKAAVAMERKINNÄT JA -MÄÄRÄYKSET:

AO	Erillispientalojen korttelialue.
---	3 m kaava-alueen rajan ulkopuolella oleva viiva.
— + —	Kaupungin- tai kunnanosan raja.
—	Korttelin, korttelinosan ja alueen raja.
---	Osa-alueen raja.
---	Poikkiviiva osoittaa rajan sen puolen johon merkintä kohdistuu.
POHT 2605	Kaupunginosan nimi.
24	Korttelin numero.
24	Sitovan tonttijaon mukaisen tontin raja ja numero.
e=0,25	Tehokkuusluku eli kerrosalan suhde tontin pinta-alaan.
II	Roomalainen numero osoittaa rakennusten, rakennuksen tai sen osan suurimman sallitun kerrosluvun.
[Dashed Box]	Rakennusala.
[Dotted Box]	Istutettava alueen osa.
sk-1	Tontin säilytettävä kasvillisuus tulee suojata rakentamisen aikana niin, että se pysyy vahingoittumattomana ja elinkelpoisena.
○	Maanalainen johto.
○	Maanalaista johtoa varten varattu alueen osa.
2ap/as	Merkintä osoittaa, kuinka monta autopaikkaa asuntoa kohti on rakennettava.
s-45	Puustoisena säilytettävä alue.

y-9071


Merkintä osoittaa, että tätä asemakaavaa varten on laadittu yleismääräys, joka on asemakaavakartassa. Luku tarkoittaa asemakaavan numeroa.

YLEISMÄÄRÄYKSET

Tontin alin rakentamiskorkeus on +97.00. Korkeustason alapuolelle ei tule sijoittaa kastuessa vaurioituvia rakenteita.

Pihojen päällysteiden tulee olla pääosin vettä läpäiseviä. Piholla ei sallita suuria päällystettyjä alueita. Asfaltti sallitaan vain auton säilytyspaikan alalla.

Rakentamislupa-asiakirjoihin on liitettävä rakennushankkeen pohjalta laadittu selvitys hulevesien hallintamenetelmistä. Rakentamisen aikaisesta hulevesien hallinnan toteuttamisesta tulee tehdä suunnitelma ennen rakentamiseen ryhtymistä. Suunnitelma tulee hyväksyttävä viranomaisella, joka myös valvoo rakentamisaikaista hulevesien hallintaa.

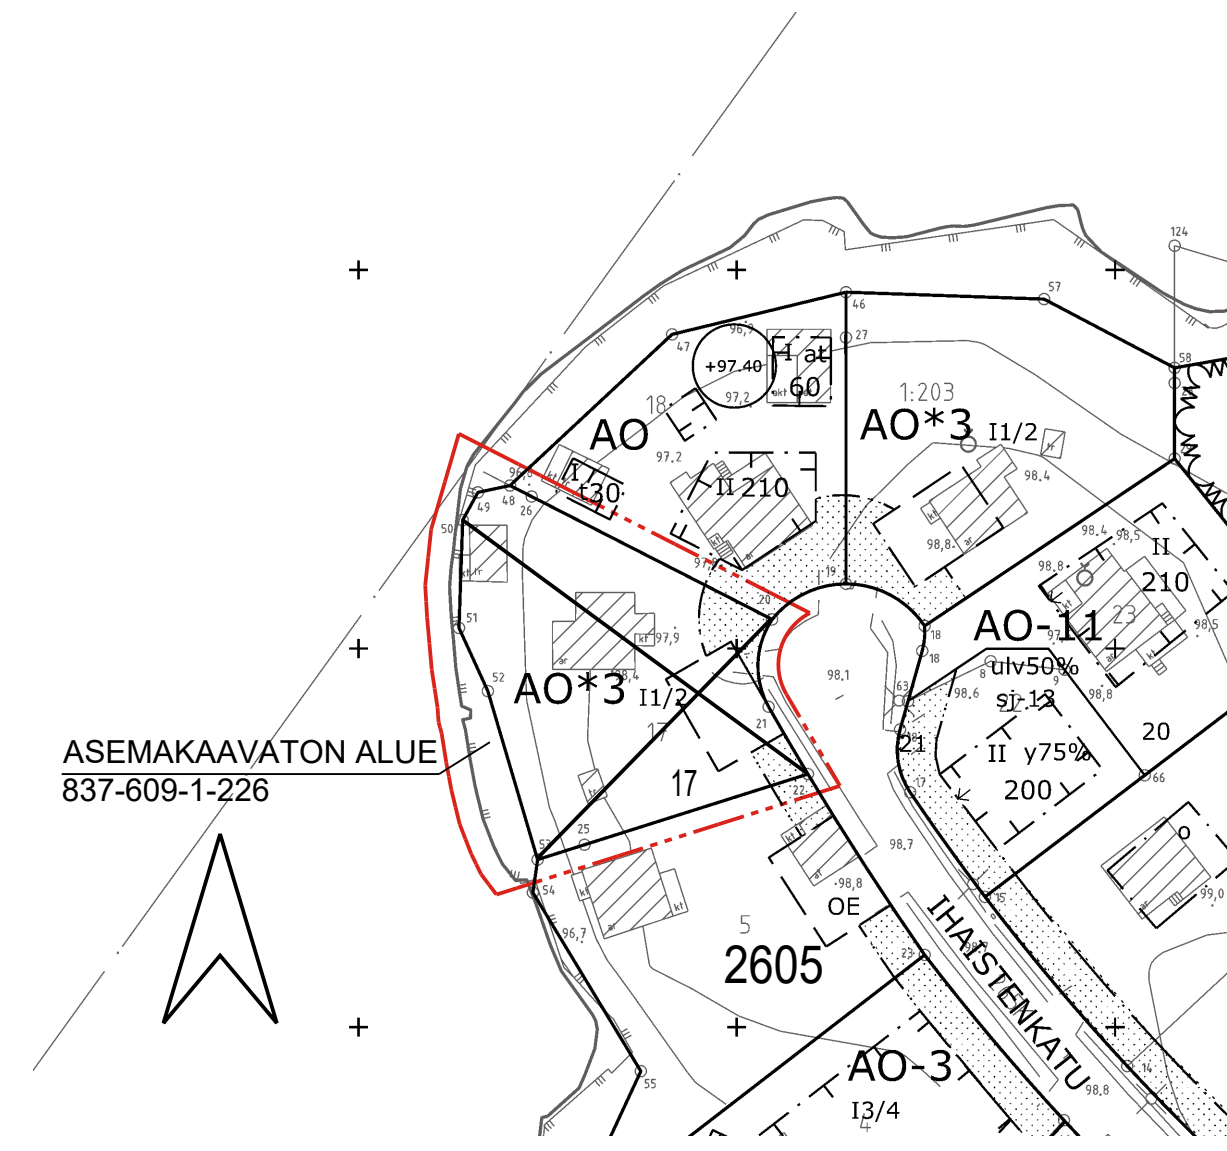

ASEMAKAAVATON ALUE
837-609-1-226

POISTETTAVA ASEMAKAAVA 1:1000

3 m sen asemakaava-alueen ulkopuolella oleva viiva, jonka sisäpuolelta asemakaavamerkinnot ja -määräykset poistetaan.



ASEMAKAAVA

Kaupunginosa: POHTOLA (265)
Kortteli nro: 2605 osa

ASEMAKAAVAN MUUTOS

Kaupunginosa: POHTOLA (265)
Kortteli nro: 2605
Tontti nro: 17

ASEMAKAAVALLA, ASEMAKAAVAN MUUTOKSELLA JA TONTTIJAOLLA MUODOSTUU

Kaupunginosa: POHTOLA (265)
Kortteli nro: 2605
Tontit nro: 24

MUUTETAAN 14.06.1972 VAHVISTETTUA ASEMAKAAVAA NRO 3898.

TÄHÄN ASEMAKAAVAKARTTAAN LIITTYY ASEMAKAAVAN SELOSTUS JA HAVAINNEAINEISTO.

TÄMÄN ASEMAKAAVAN ALUEELLA TONTTIJAKO NRO 9669 ON LAADITTU SITOVANA JA SE SISÄLTYY ASEMAKAAVAAN.

1:1000 0 10 20 30 40 50 100 150

KAUPUNKIYMPÄRISTÖN PALVELUALUE / PAIKKATIETO	<i>Antti Alarotu</i>
Asemakaavaehdotus perustuu pohjakarttaan, joka täyttää Alueidenkäyttölain 54 § a-c vaatimukset.	26.02.2026 Antti Alarotu kaupungingeodeetti
Tasokoordinaatti- / korkeusjärjestelmä ETRS-GK24 / N2000	
KAUPUNKIYMPÄRISTÖN SUUNNITTELU / ASEMAKAAVOITUS	<i>Elina Karppinen</i>
Suunnittelija KATARIINA KORTE	27.04.2026 Elina Karppinen asemakaavapäällikkö
Piirtäjä AVI	
Pvm. 12.03.2026	
Tark. 27.04.2026	
Asemakaavakartta nro 9071	Yla hyv.