



### Säästäjänkujan eteläpää (Säästäjänkuja\_MITTALINJA)

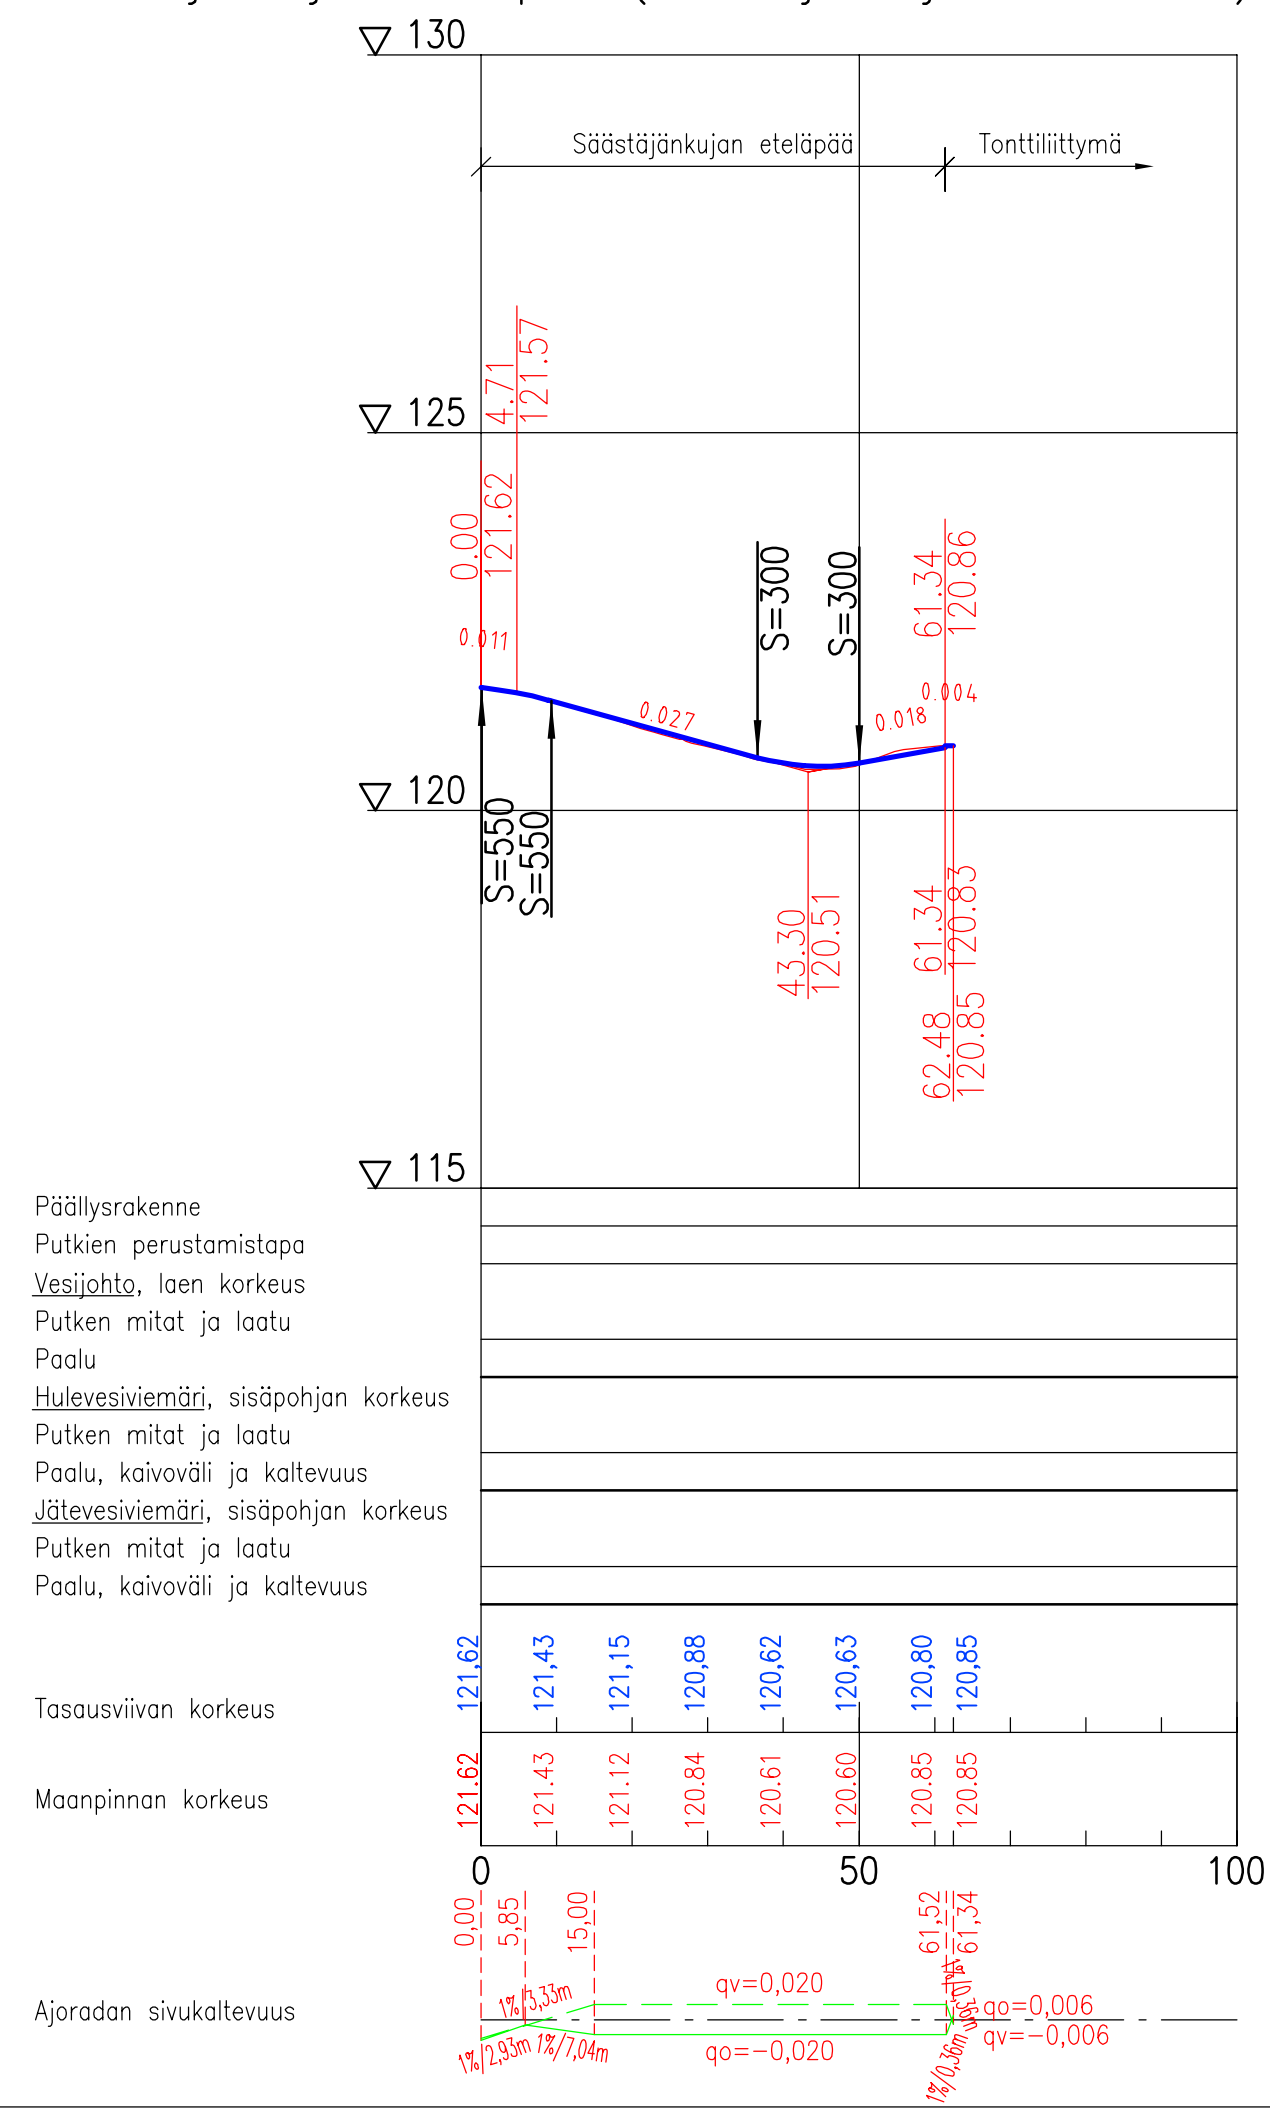

### SÄÄSTÄJÄNKUJAN ETELÄPÄÄ TYYPPIPOIKKILEIKKAUKSET 1:100

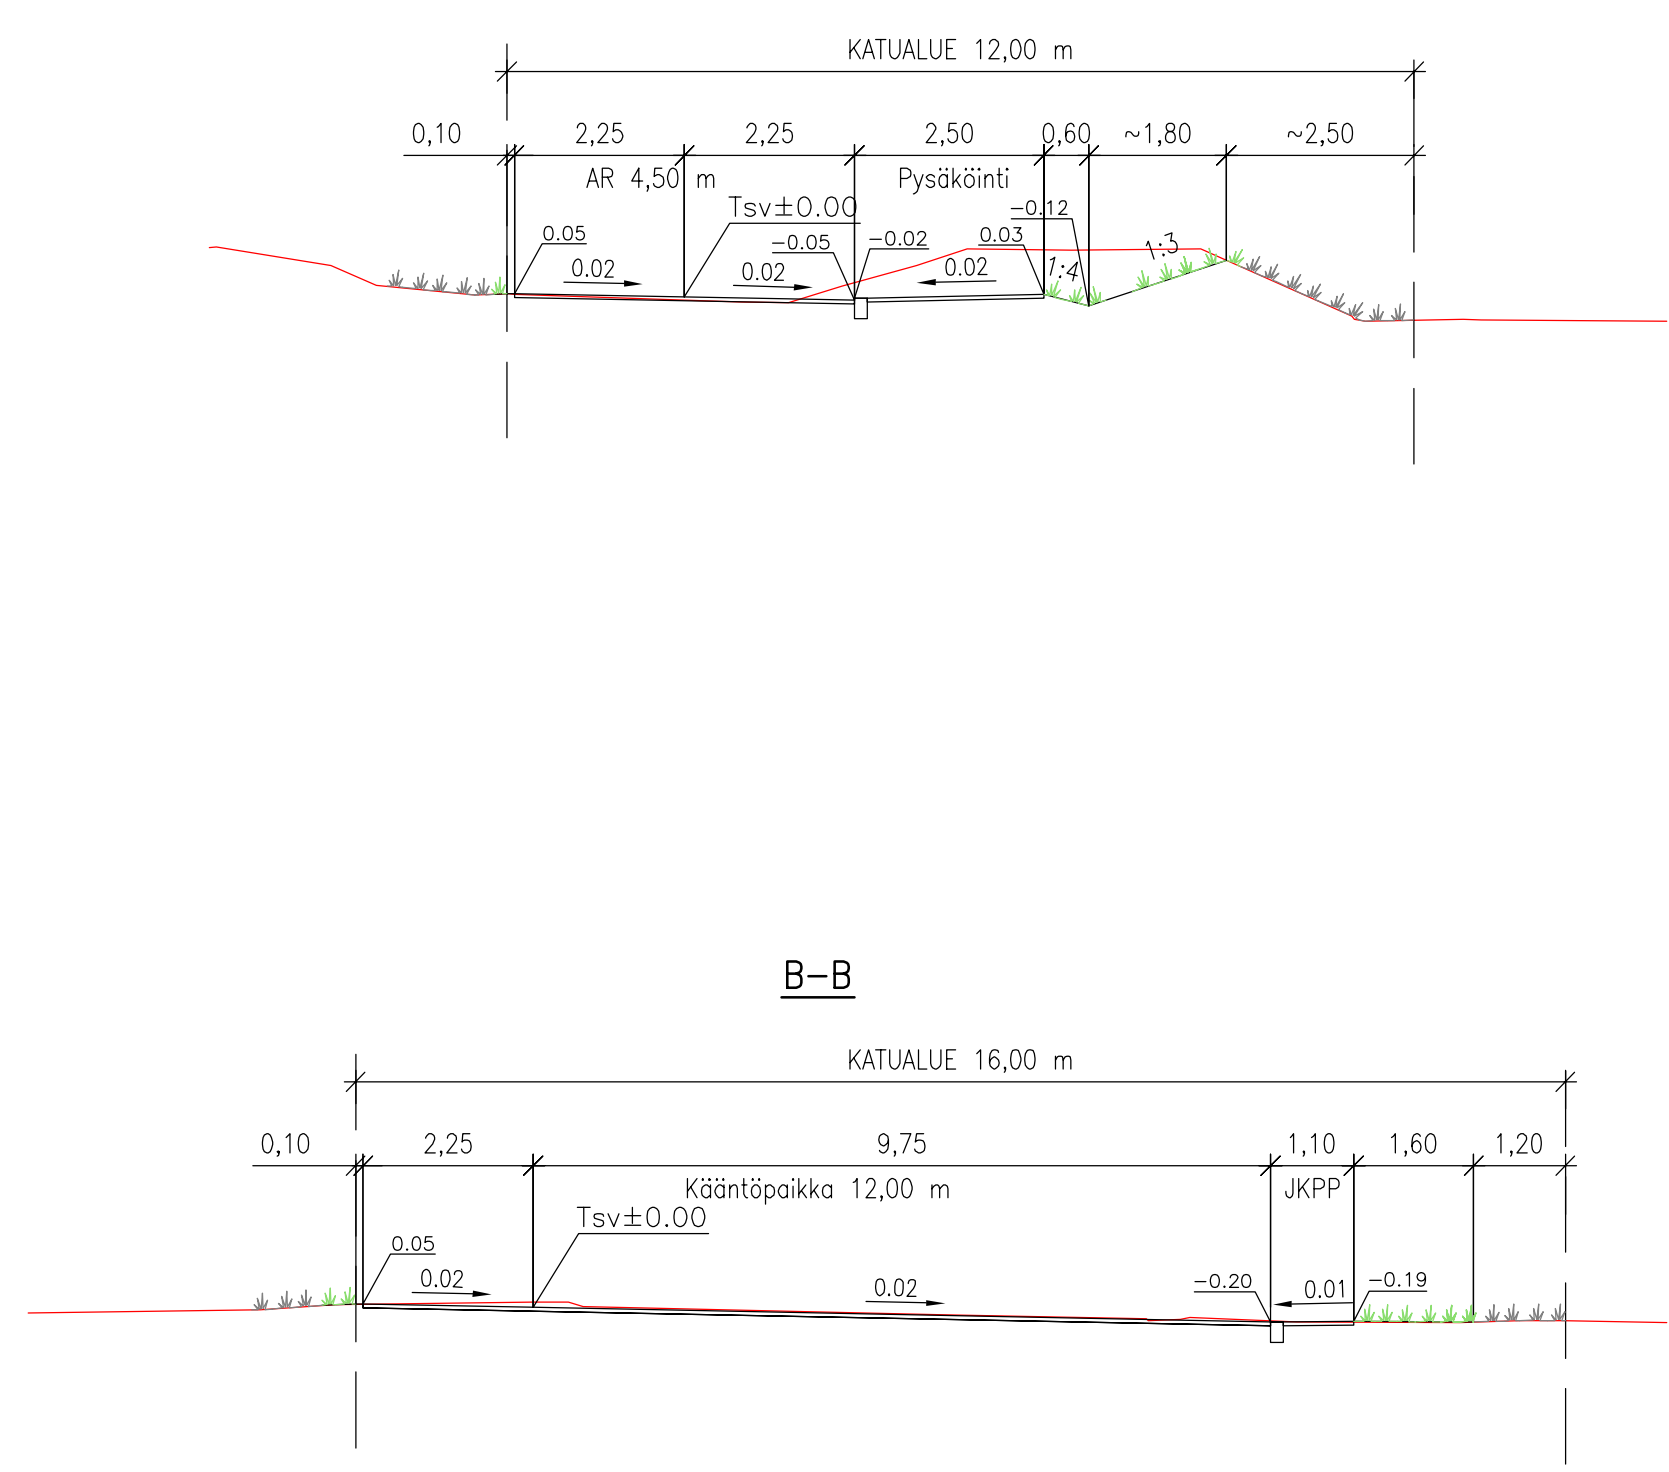

**PÄÄLLYSTEMATERIAALIT, MERKINTÖJEN SELITYS:**

	ASFALTIPÄÄLLYSTEINEN AJORATA/PYSÄKÖINTIALUE, AB 16/125
	ASFALTIPÄÄLLYSTEINEN JALKAKÄYTÄVÄ JA PYÖRÄTIE, AB 11/100
	MURSKEPÄÄLLYSTEINEN PUUSTOKÄYTÄVÄ, KaM 0/11
	NURMETUS, ARVOVIHERALUEILLA R1, TOIMINTAVIHERALUEILLA R2, KÄYTTÖVIHERALUEILLA R3 JA SUOJA- JA VAHETUSVIHERALUEILLA R4 (RAMS-LUOKITUS)
	NURMETUS, LUISKISSA MAISEMANURMI 1.
	INFRARYLLISTÄ POIKETEN KYLVÖ- JA ISTUTUSALUSTAN PAKSUUS 150 MM.
	ASFALTIPÄÄLLYSTEINEN TONTTILIITYMÄ, ASFALTOINTI UUSITAAAN
	BETONILAATTAPÄÄLLYSTEINEN TONTTILIITYMÄ, PURETUT LAATAT ASENNETAAN UUDELLEEN

**RAKENTEET, MERKINTÖJEN SELITYS:**

	GRANIITTINEN REUNAKIVI, NÄKYMÄ 10 CM. HARMAA RAAKAREUNAKIVI S170
	MADALLETTU GRANIITTINEN REUNAKIVI, NÄKYMÄ TONTTILIITYMISSÄ ENINTÄÄN 3 CM JA SUOJATEIDEN YHTEYDESSÄ 0 CM (JK+PP) TAI ENINTÄÄN 3 CM (JK). REUNA-KIVILINJAN KORKEUSEROT TASOITETAAN N. METRIN MATKALLA ALASLASKUJEN PÄISSÄ
	REUNAKIVETÖN REUNALINJA (PÄÄLLYSTEEN REUNA)
	JALKAKÄYTÄVÄN TAI PYÖRÄTIEN REUNALINJA (PÄÄLLYSTEEN REUNA)
	OJAPAINANNE
	HULEVESIKAIVO RITILÄKANSISTOLLA/NYKYINEN HULEVESIKAIVO RITILÄKANSISTOLLA
	VALAISIN, METALLIPYLVÄS
	NYKYINEN VALAISINPYLVÄS/POISTETTAVA VALAISINPYLVÄS
	POISTETTAVA PUU

**LIIKENTEENOHJAUS, MERKINTÖJEN SELITYS:**

U	UUSI LIIKKENEMERKKI/LIIKKENEMERKKIPYLVÄS MERKKEINEEN SUIJOTETAAN OSOITETTUUN PAIKKAAN
N	NYKYINEN LIIKKENEMERKKI/LIIKKENEMERKKIPYLVÄS MERKKEINEEN SÄILYY ENNALLAAN
NP	NYKYINEN LIIKKENEMERKKI/LIIKKENEMERKKIPYLVÄS MERKKEINEEN POISTETAAN
NS	NYKYINEN LIIKKENEMERKKI/LIIKKENEMERKKIPYLVÄS MERKKEINEEN SIIRRETÄÄN OSOITETTUUN PAIKKAAN

Tässä suunnitelmassa on käytetty ETRS-GK24/N2000 taso- ja korkeuskoordinaatistoa

**TAMPEREEN KAUPUNKI**  
KAUPUNKIYMPÄRISTÖN PALVELUALUE

**SÄÄSTÄJÄNKUJA**  
KADUN ETELÄPÄÄ  
PELTOLAMMI

KATUSUUNNITELMA  
KATUJÄRJESTELYPIIRUSTUS 1:500  
PITUUSLEIKKAUS 1:1000/1:100  
TYYPPIPOIKKILEIKKAUKSET 1:100

Diarinumero:	TRE:x/x.x.x/x
Tark. Liik.	-
Tark. Katu	Mikko Vainiomäki
Tark. Hule	Kimmo Mäkinen
Tark. Geo	-
Pvm.	15.8.2029

Kuntatekniikan suunnittelu	Piirt.	-
	Suunn.	Mikko Kiello
	Tark.	-

Piir.n:o 1/21528/1