



- LIIKENTEENOHAUS, MERKINTÖJEN SELITYS:
- U UUSI LIKENNEMERKKI/LIKENNEMERKKIPYLVÄS MERKKEEN SUOITETAAN OSOITETTUUN PAIKKAAN
 - N NYKYINEN LIKENNEMERKKI/LIKENNEMERKKIPYLVÄS MERKKEEN SÄILYY ENNALLAAN
 - NP NYKYINEN LIKENNEMERKKI/LIKENNEMERKKIPYLVÄS MERKKEEN POISTETAAN
 - NS NYKYINEN LIKENNEMERKKI/LIKENNEMERKKIPYLVÄS MERKKEEN SIIRRETÄÄN OSOITETTUUN PAIKKAAN

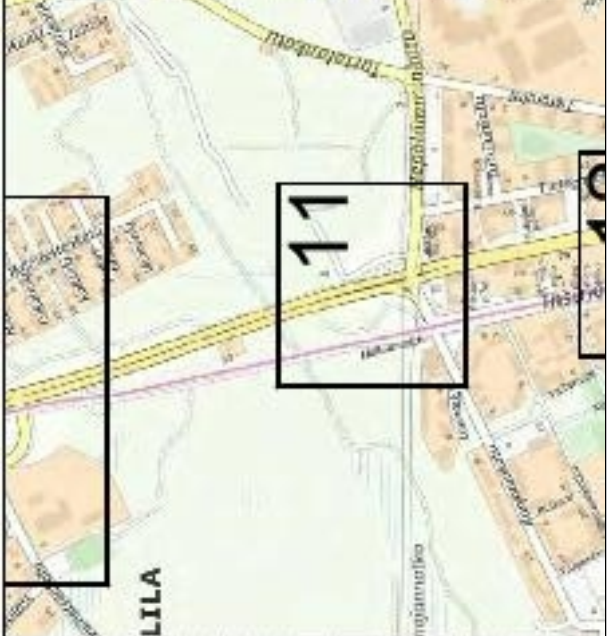


Hervannan valtavyälyä
 Etuajo-oikeutettu tie merkkien poisto
 Hervanta
 Liikennemerkkisuunnitelma
 Piir.no: 19/21360/11
 23.3.2026 / LPU
 Liite suunnittelupäällikön päätökseen

- LIKENTEENOHJAUS, MERKINTÖJEN SELITYS:
- U UUSI LIKENNEMERKKI/LIKENNEMERKKIPYLIVÄS MERKKEINEEN SUOJETAAN OSOITETTUUN PAIKKAAN
 - N NYKYINEN LIKENNEMERKKI/LIKENNEMERKKIPYLIVÄS MERKKEINEEN SÄILYY ENNALLAAN
 - NP NYKYINEN LIKENNEMERKKI/LIKENNEMERKKIPYLIVÄS MERKKEINEEN POISTETAAN
 - NS NYKYINEN LIKENNEMERKKI/LIKENNEMERKKIPYLIVÄS MERKKEINEEN SIIRRETTÄÄN OSOITETTUUN PAIKKAAN

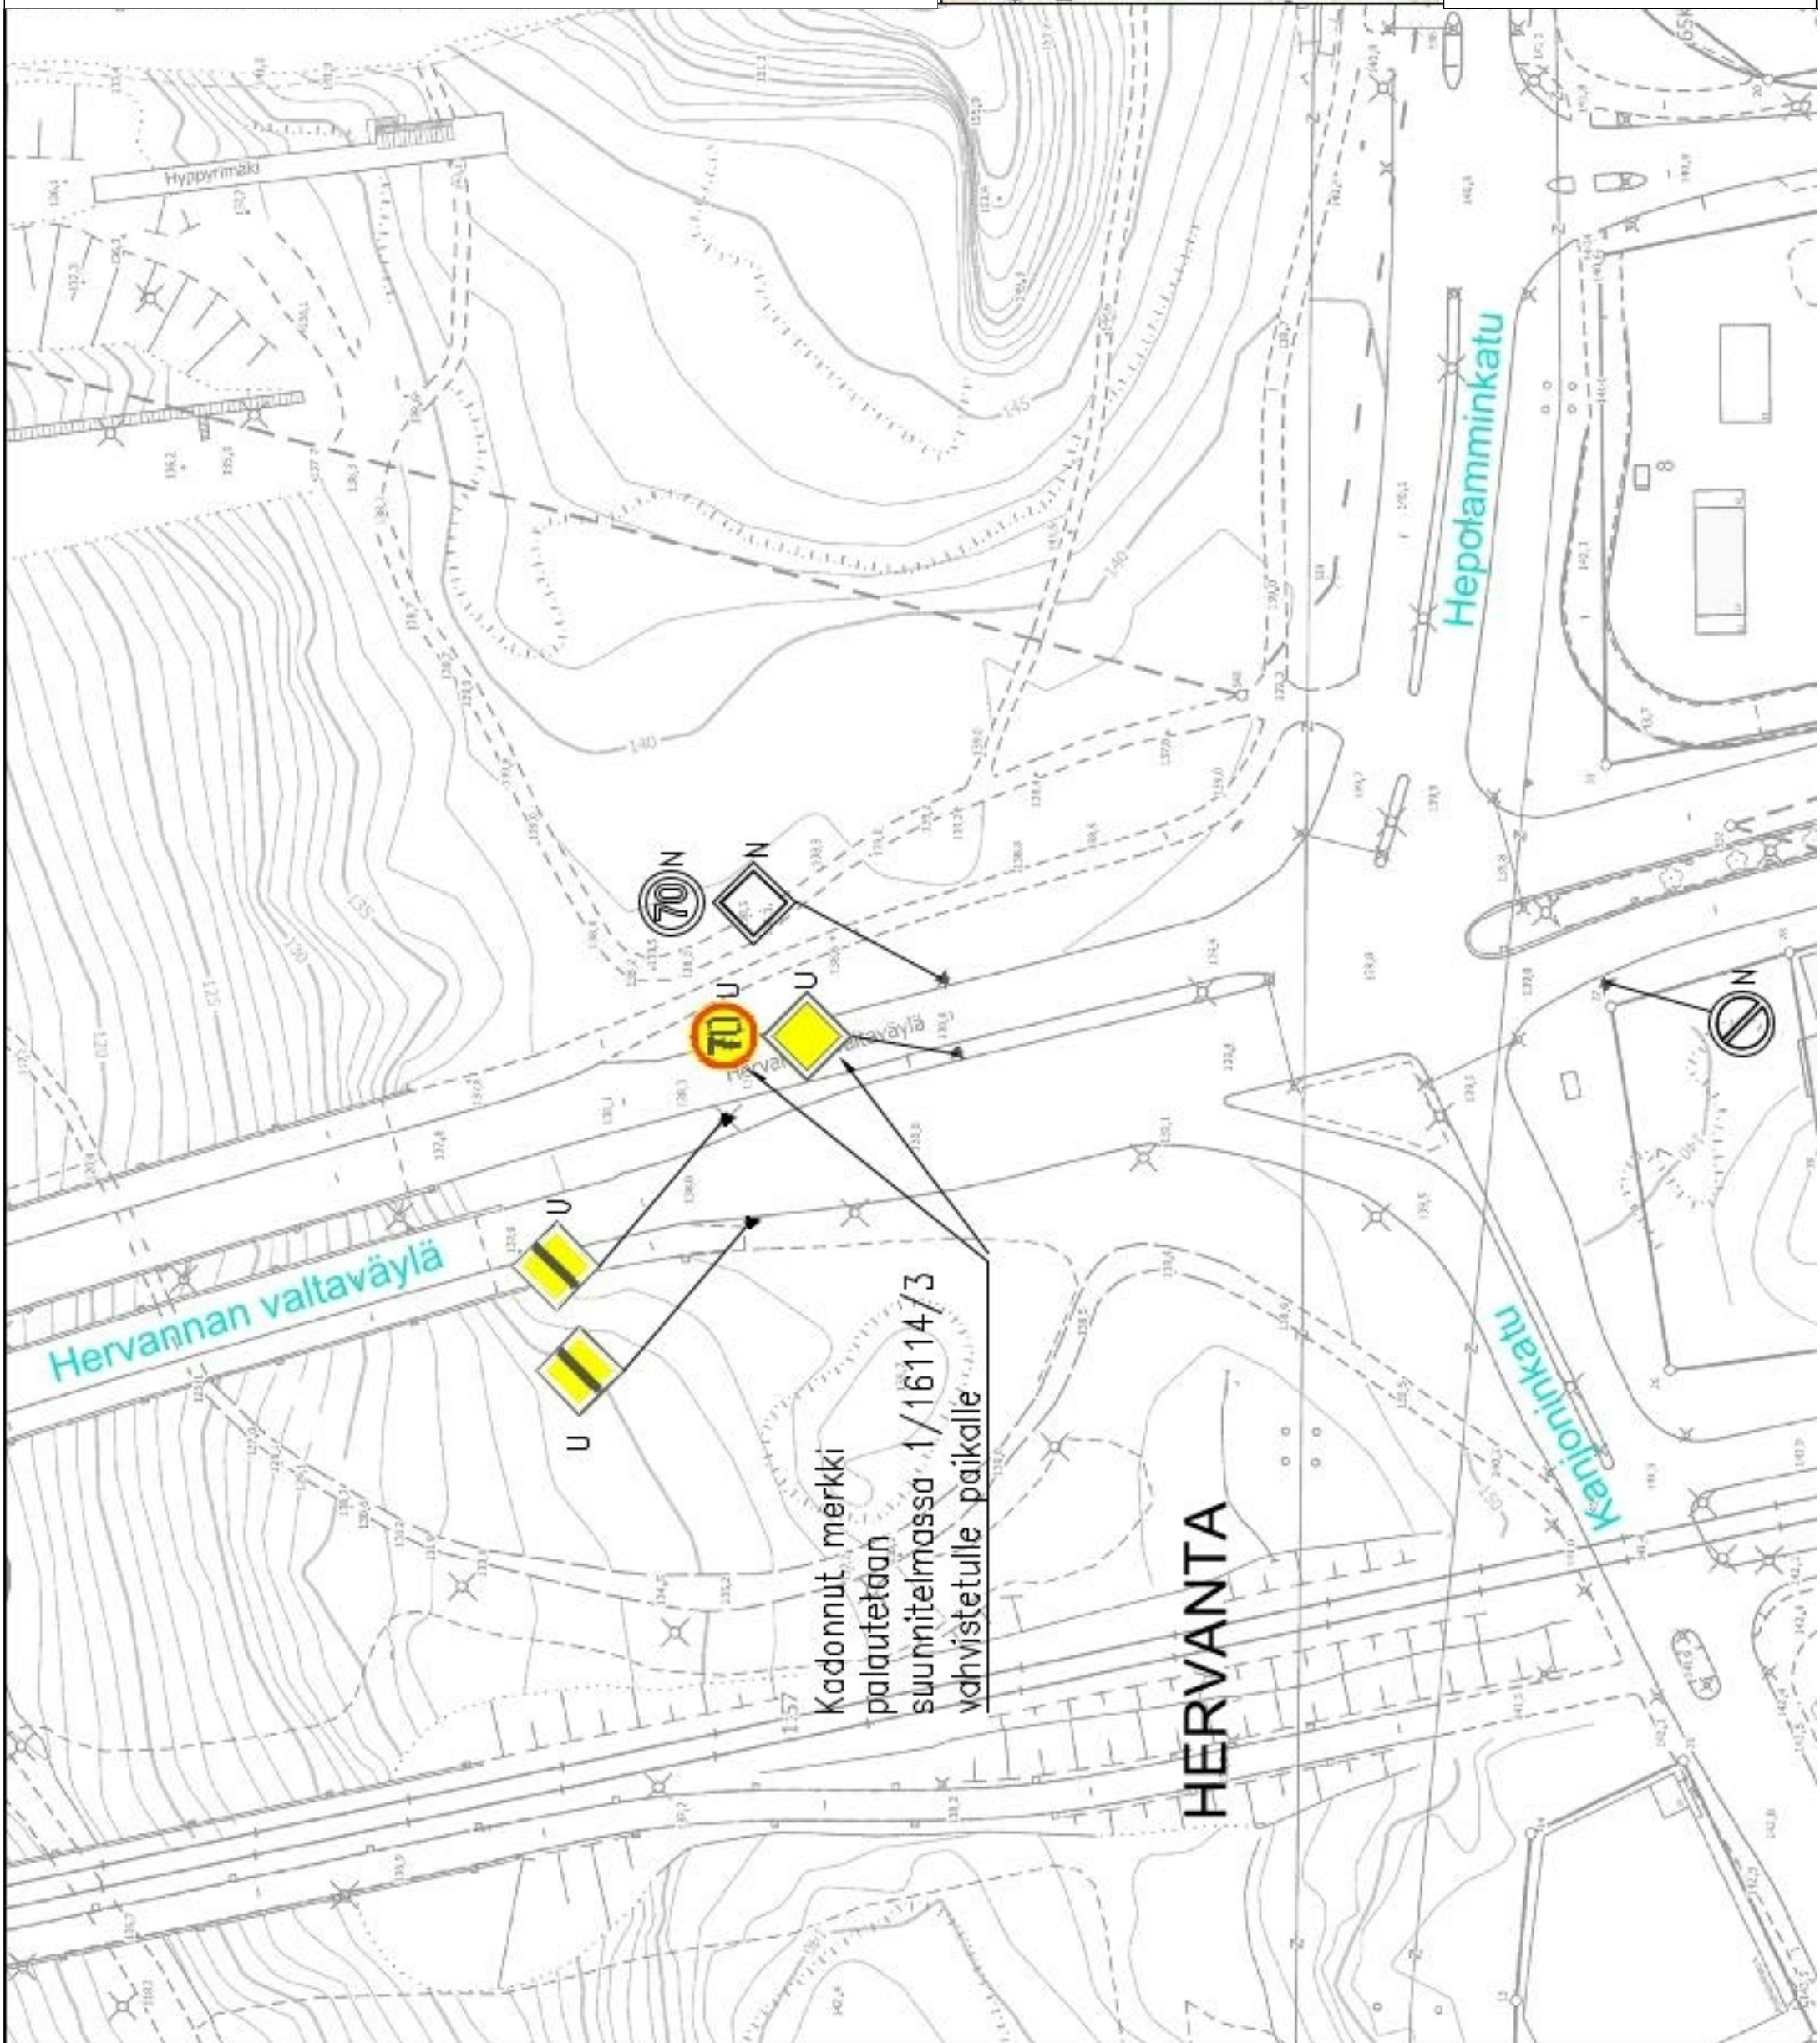


Hervannan valtavyäjä
 Etuajo-oikeutettu tie merkkien poisto
 Hervanta
 Liikennemerkkisuunnitelma
 Piir.no: 19/21360/12
 23.3.2026 / LPU
 Liite suunnittelupäädikön päätökseen

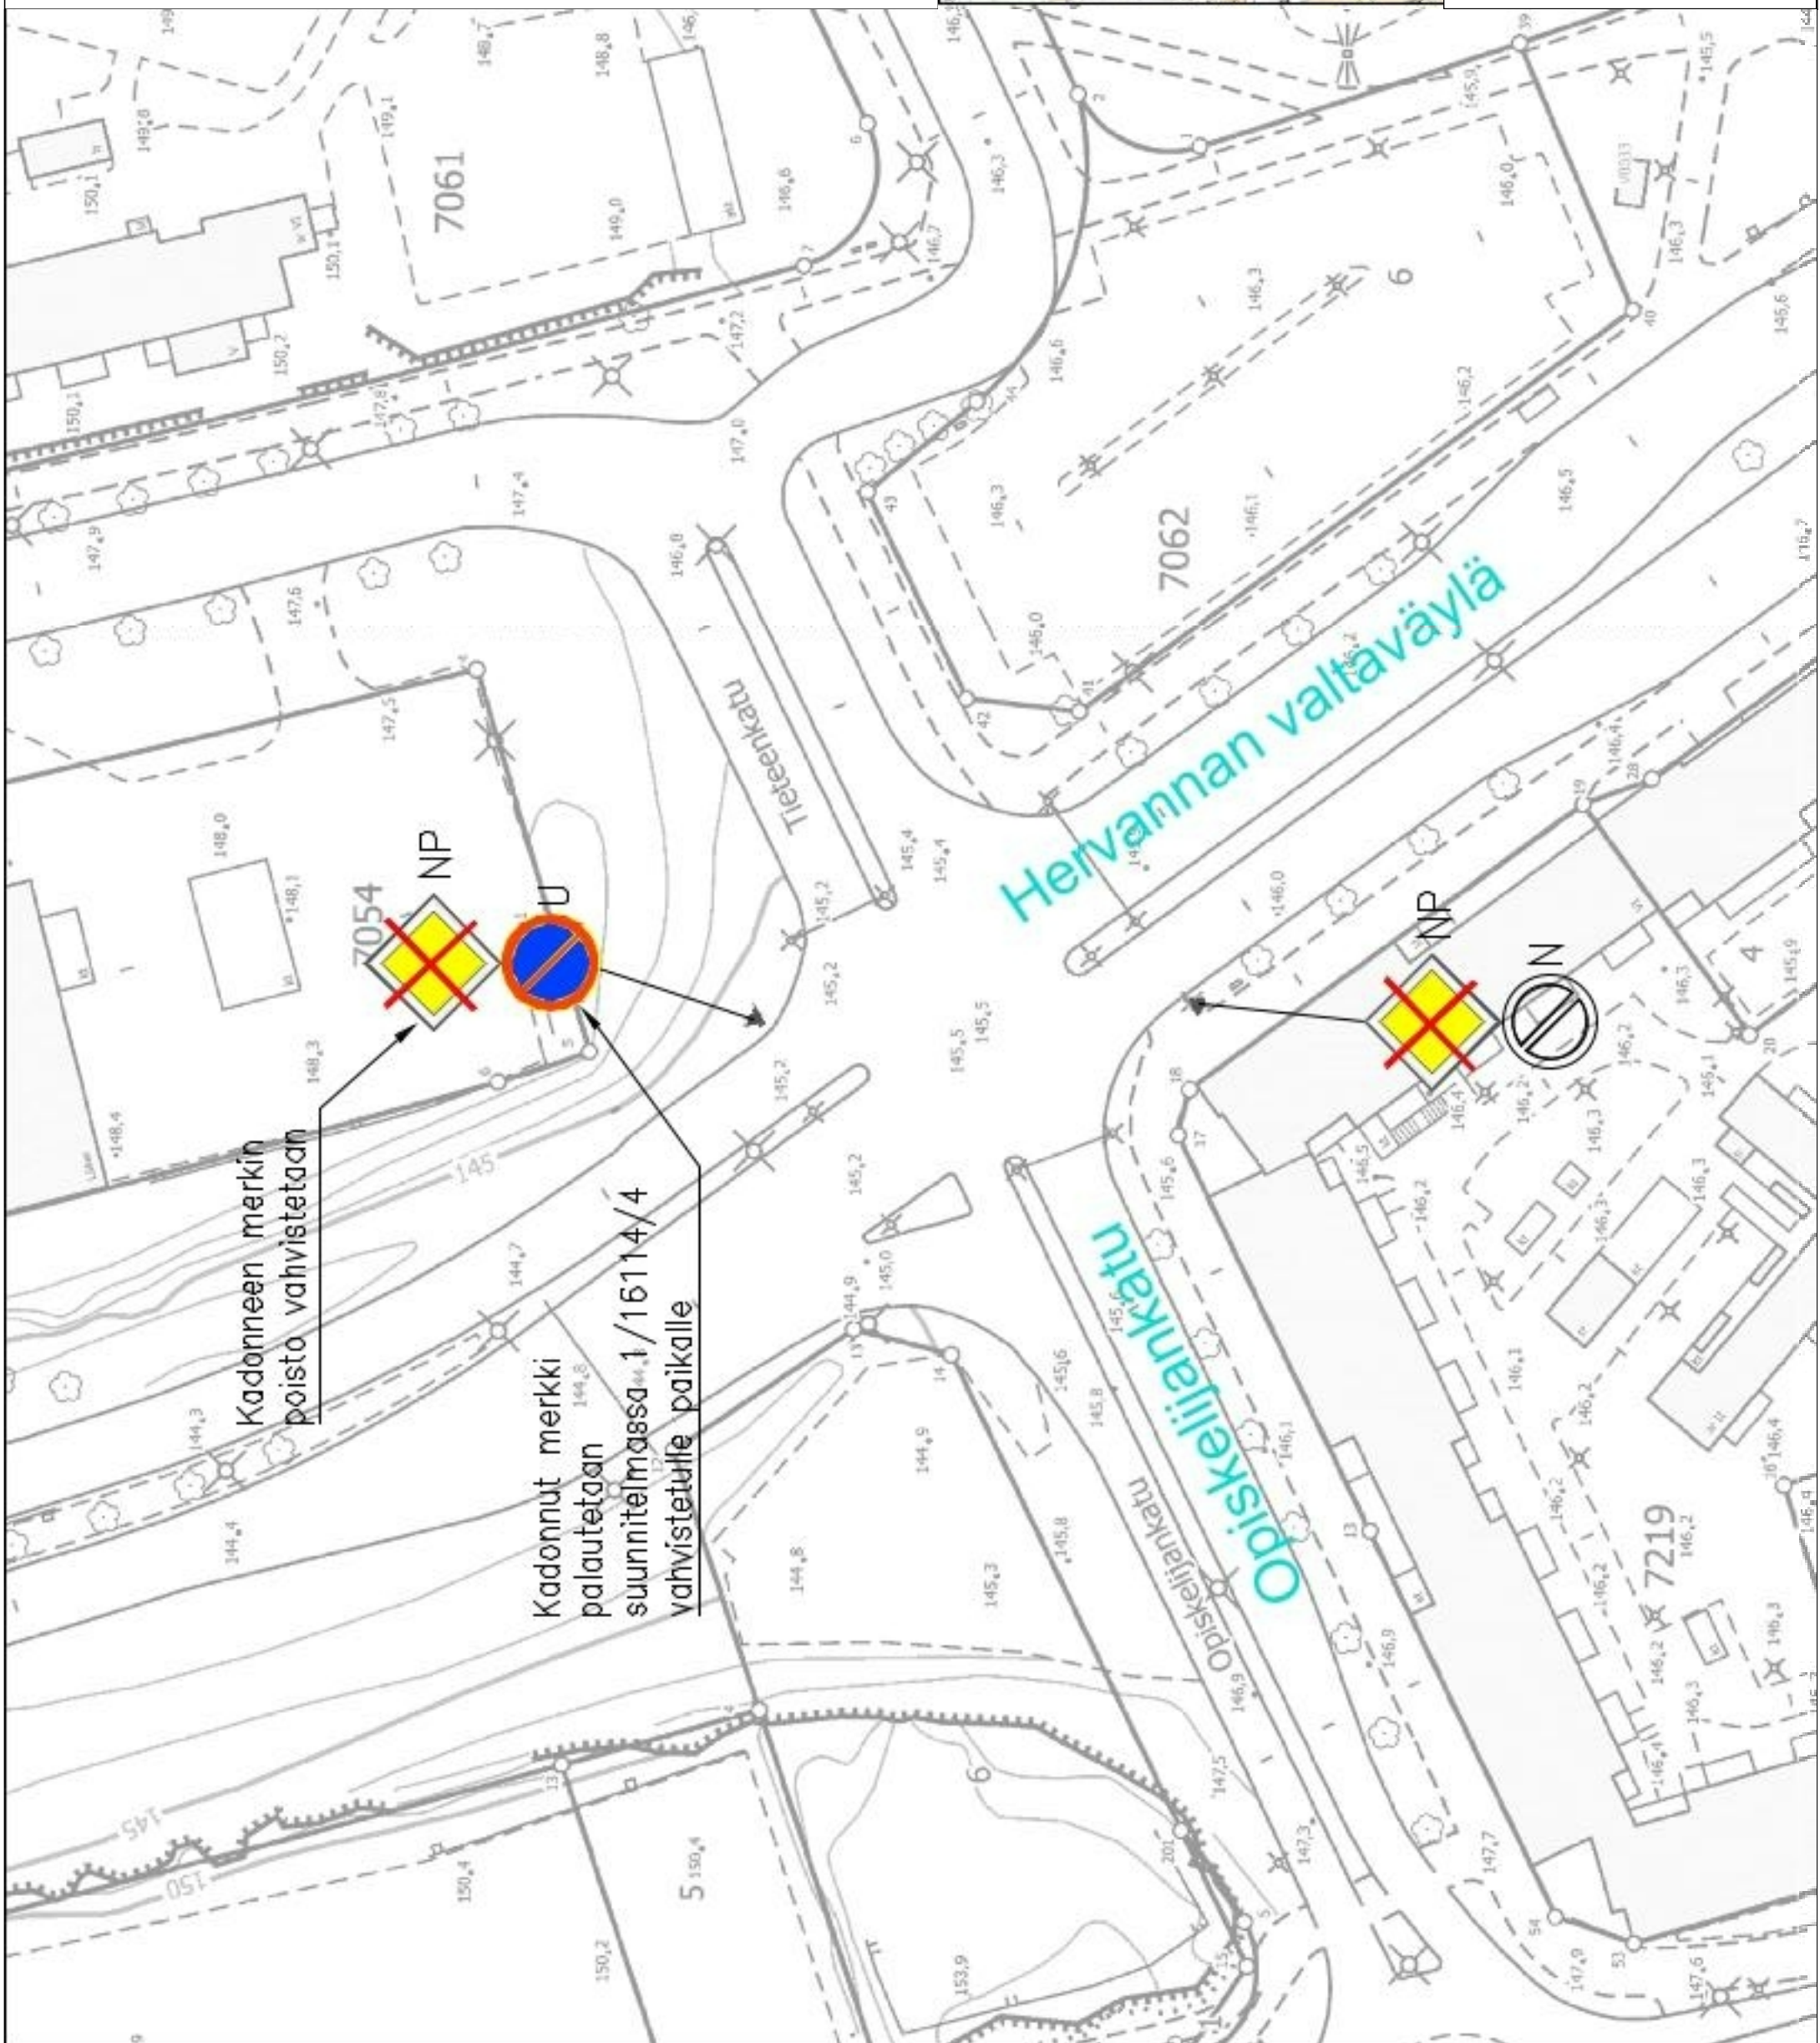


LIIKENTEENOHJAUS, MERKINTÖJEN SELITYS:

- U UUSI LIKENNEMERKKI/LIKENNEMERKKIPYLVÄS
MERKKEINEEN SJOITETAAN OSOITETTUUN PAKKAAN
- N NYKYINEN LIKENNEMERKKI/LIKENNEMERKKIPYLVÄS
MERKKEINEEN SÄILYY ENNALLAAN
- NP NYKYINEN LIKENNEMERKKI/LIKENNEMERKKIPYLVÄS
MERKKEINEEN POISTETAAN
- NS NYKYINEN LIKENNEMERKKI/LIKENNEMERKKIPYLVÄS
MERKKEINEEN SIIRETÄÄN OSOITETTUUN PAKKAAN

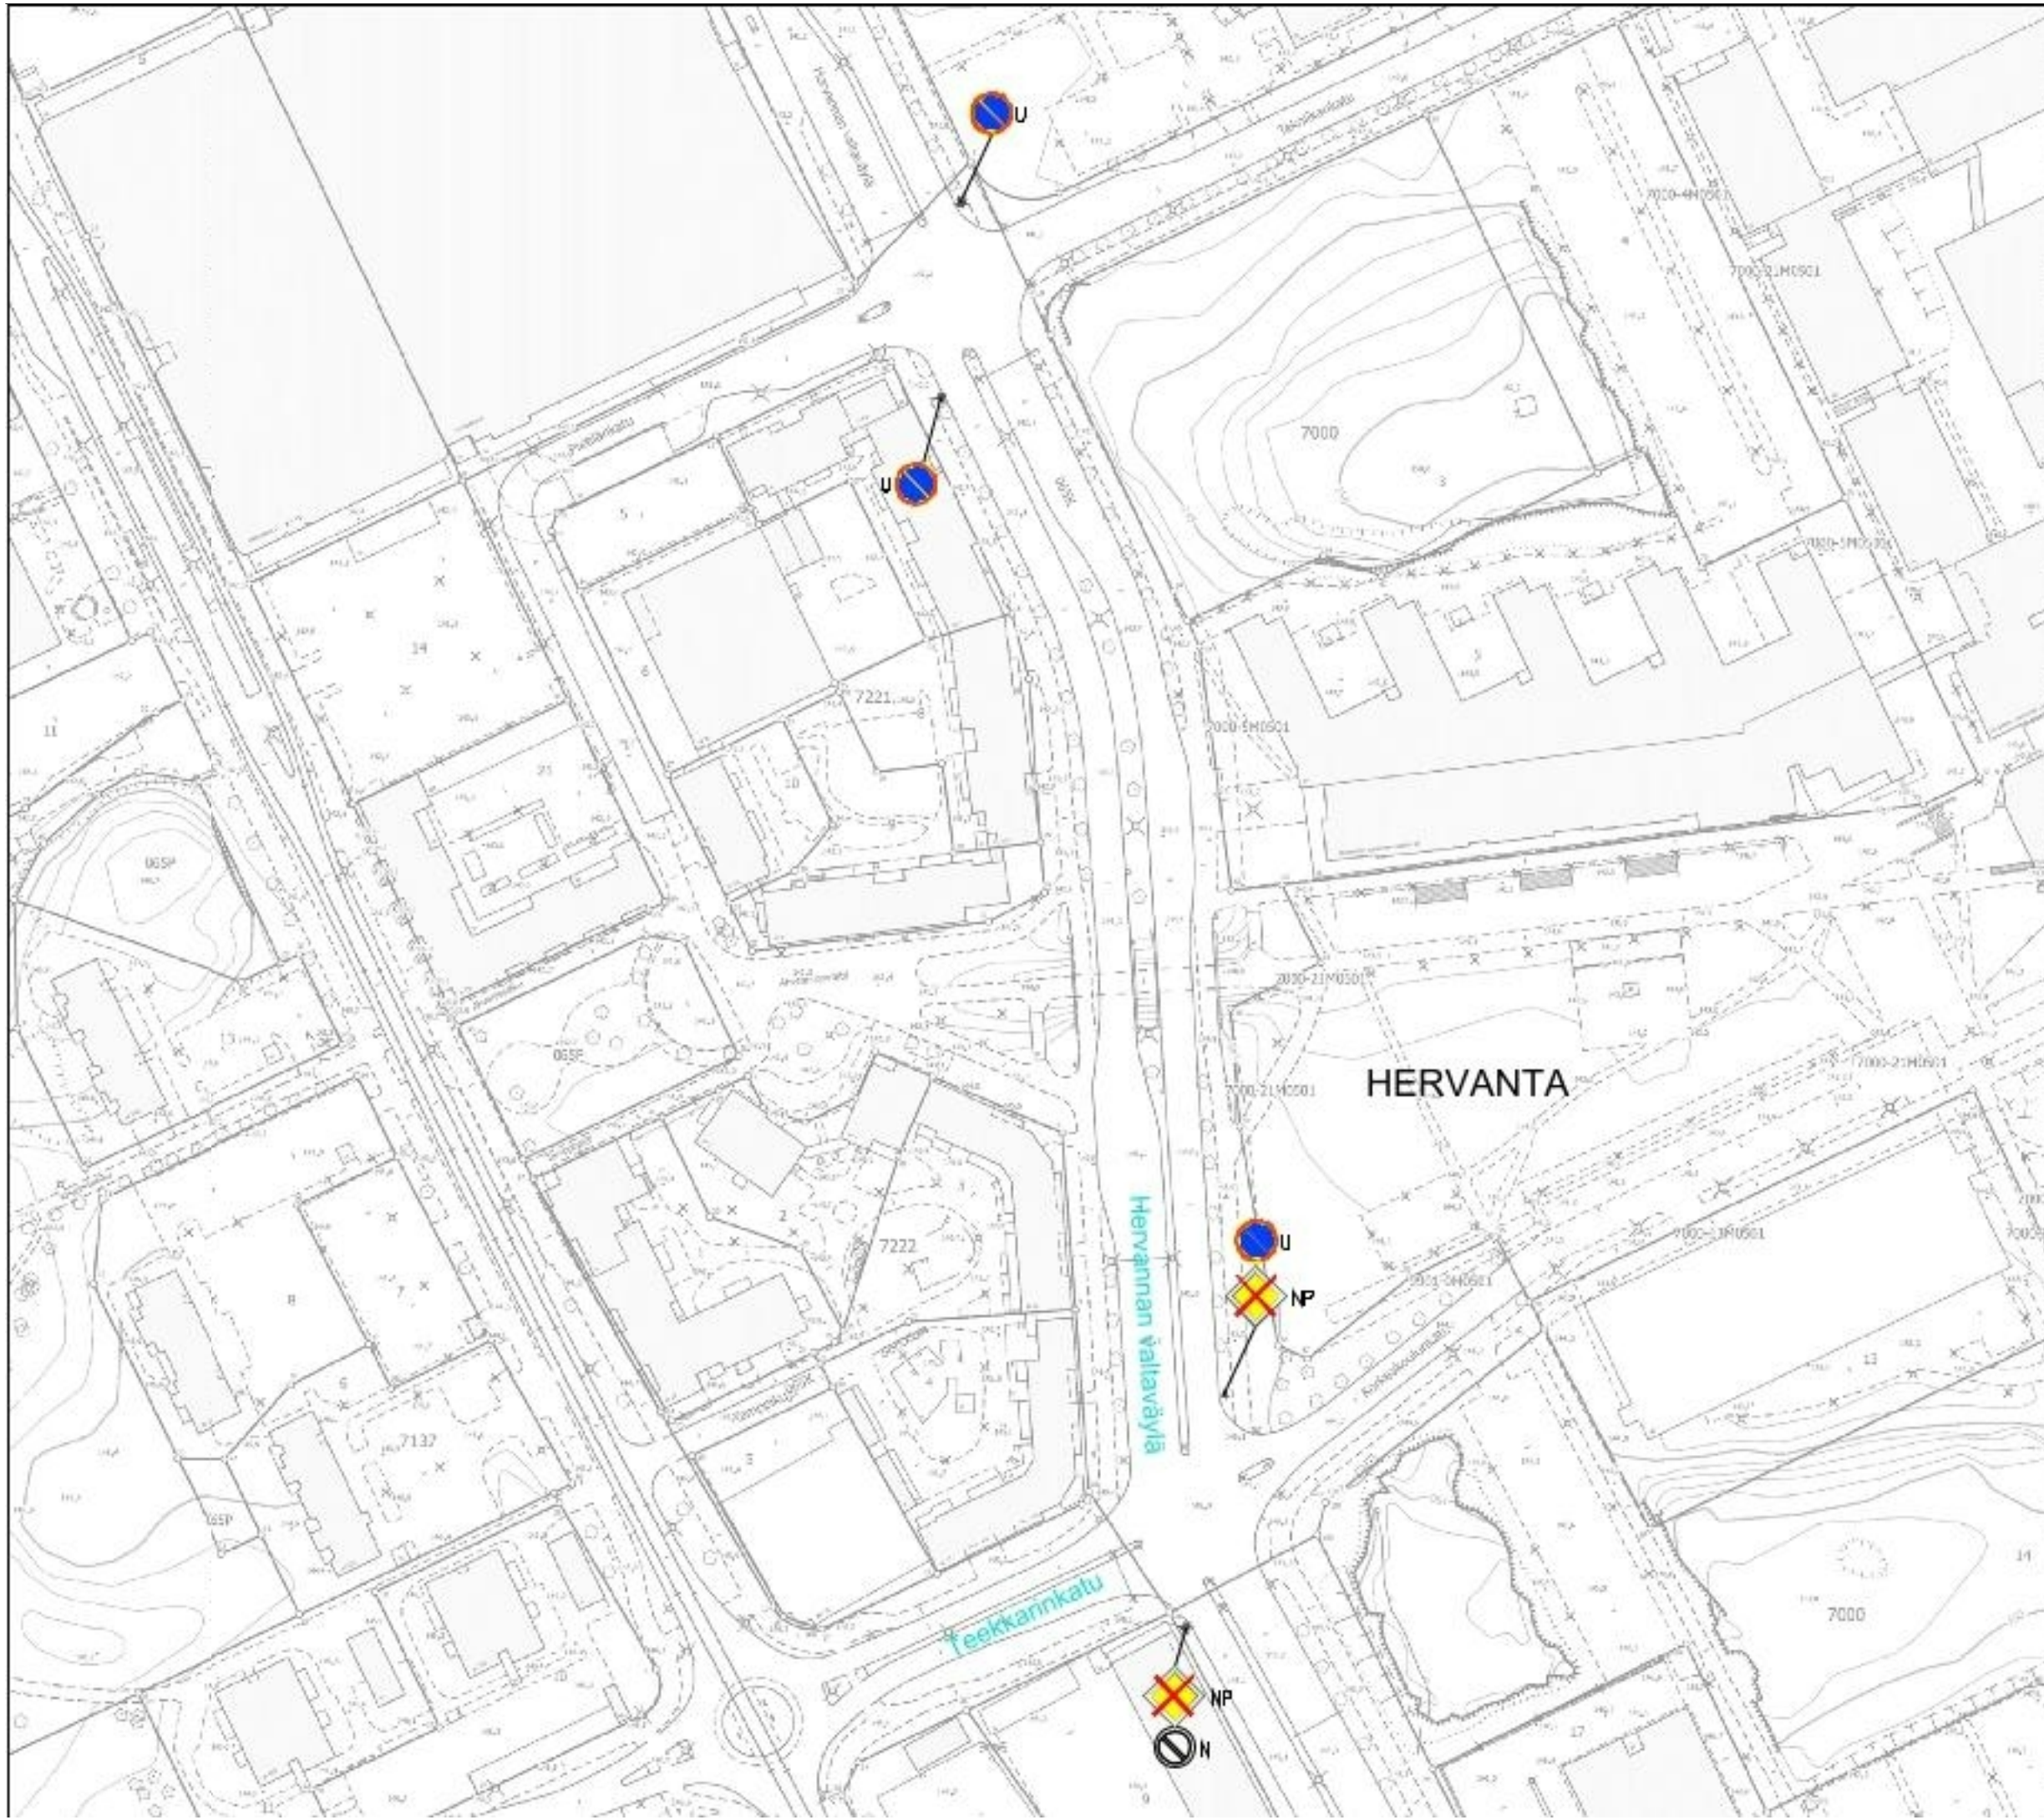

Hervannan valtavyälyä
Etuajo-oikeutettu tie merkien poisto
Hervanta
Liikennemerkkisuunnitelma
Pii.no: 19/21360/13
23.3.2026 / LPu
Liite suunnittelupäällikön päätökseen
/

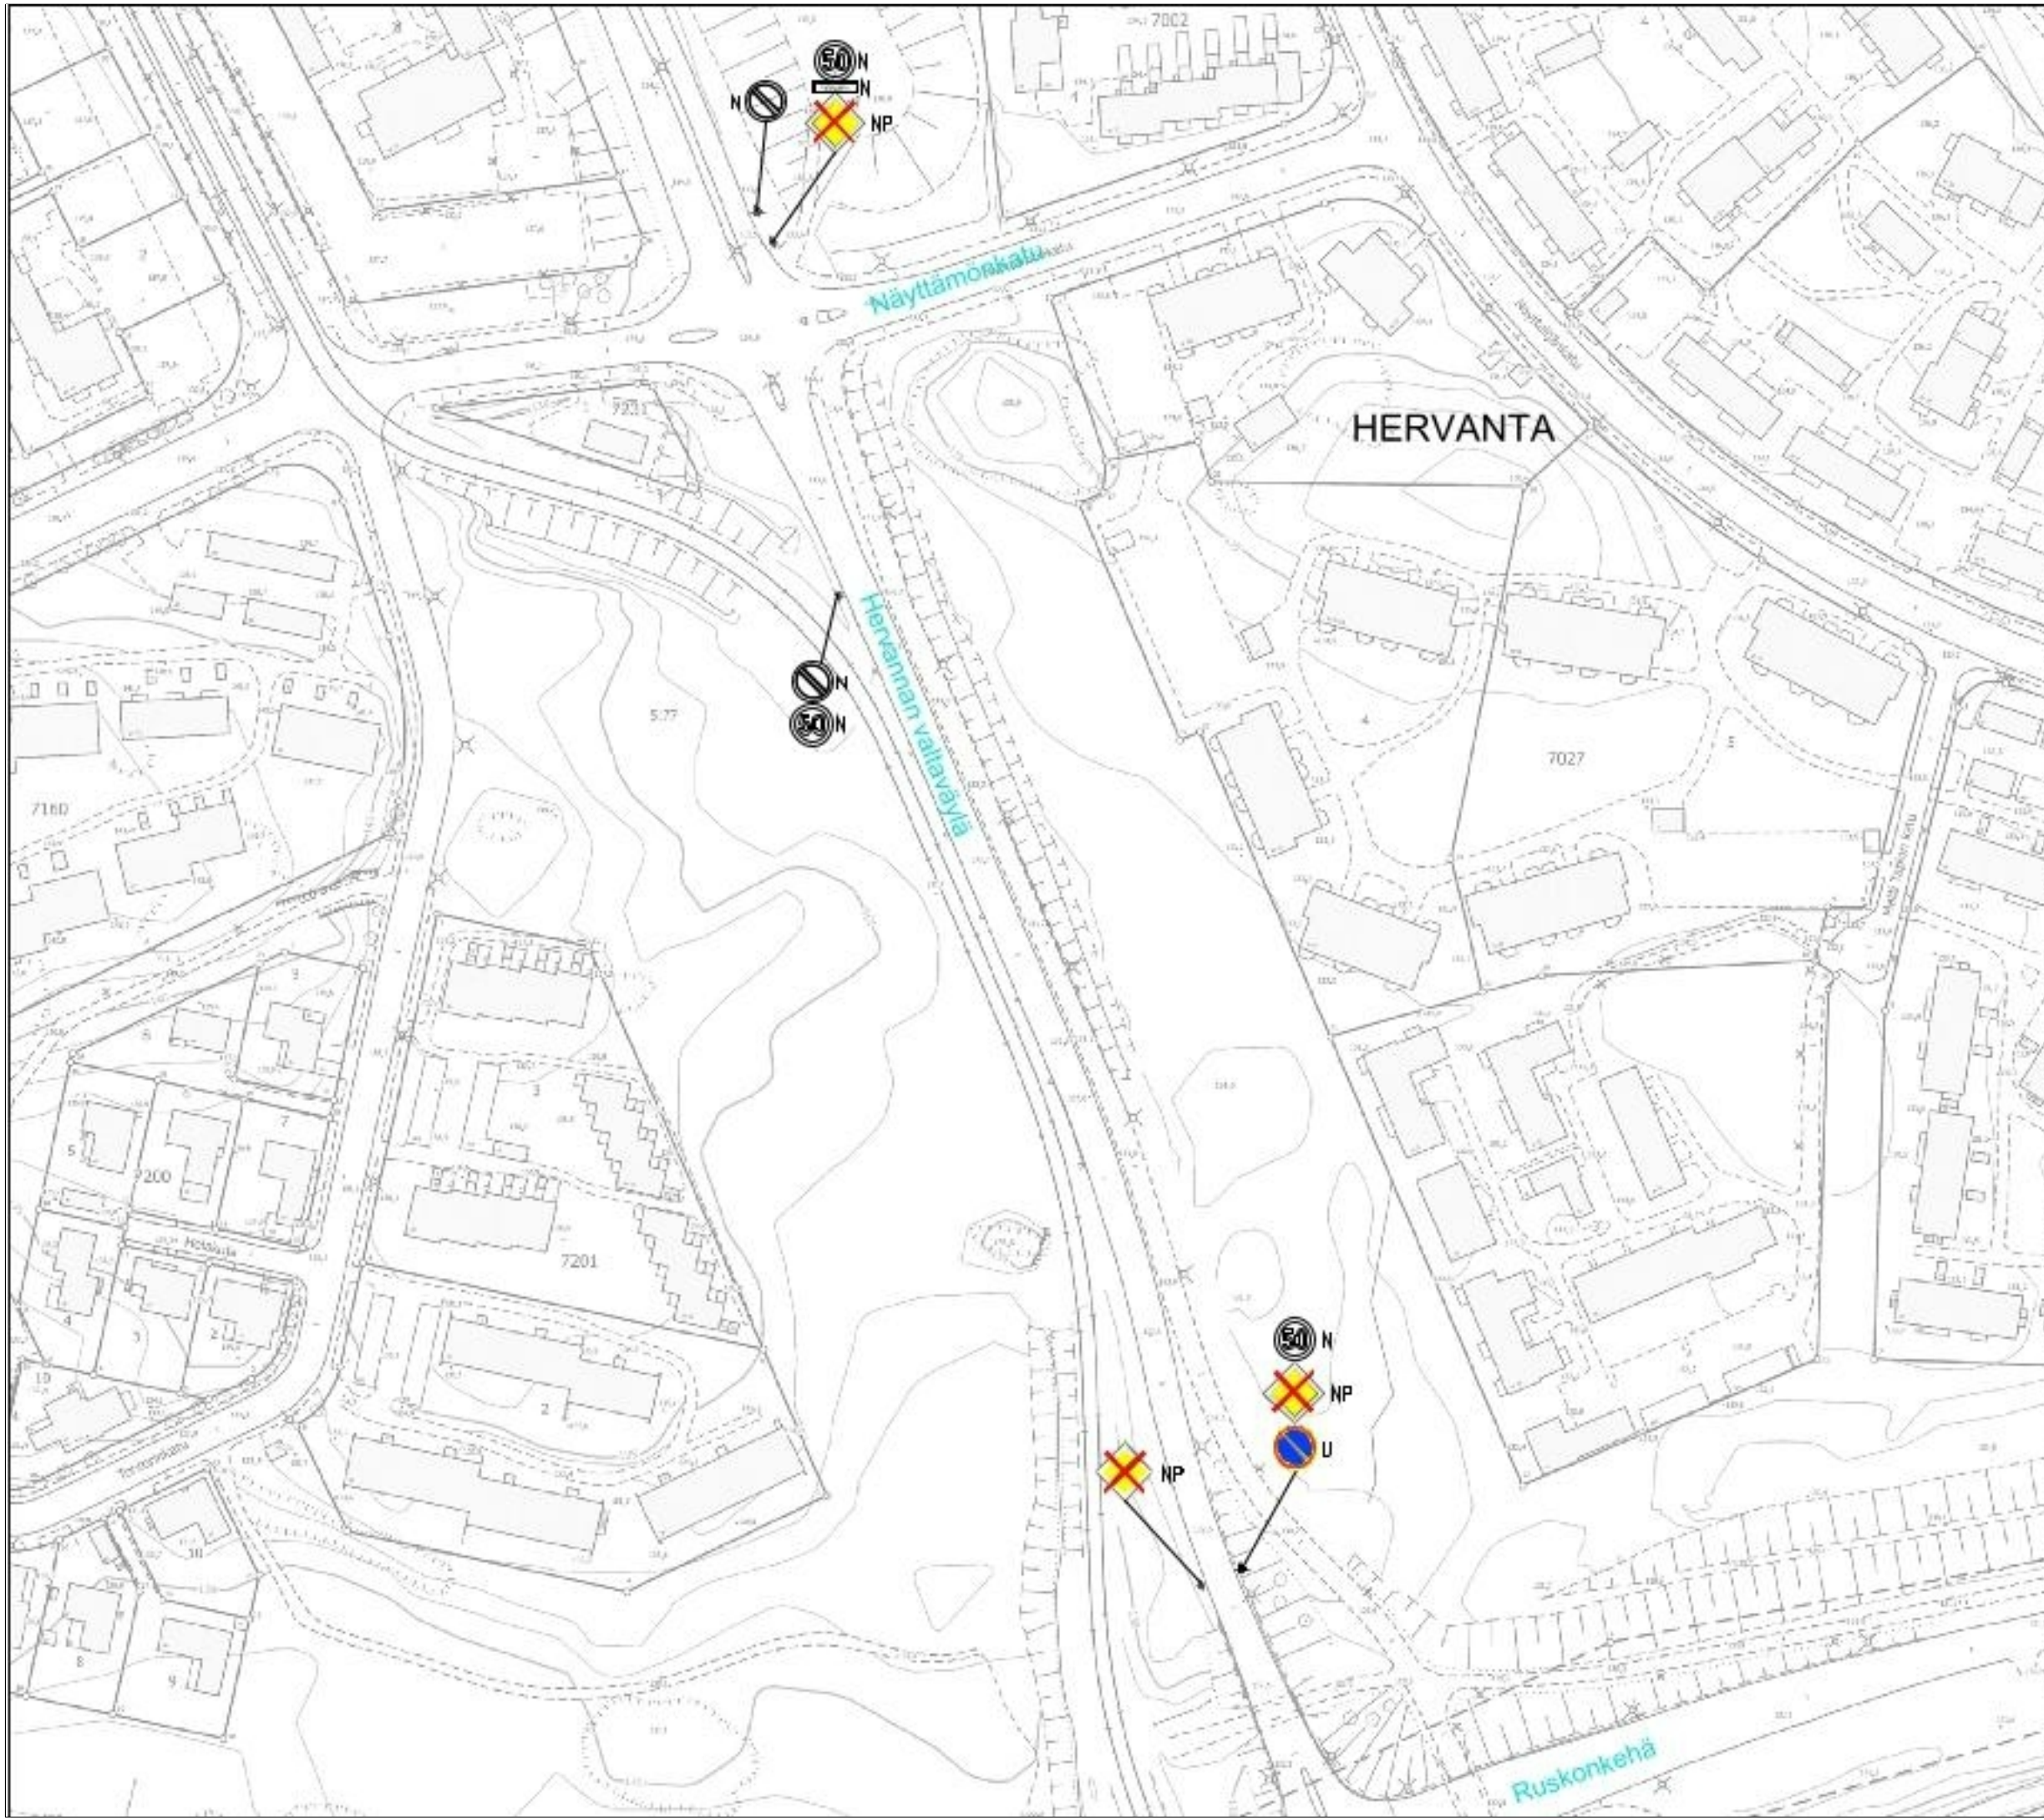


- LIIKENTEENOHJAUS, MERKINTÖJEN SELITYS:**
- U UUSI LIKENNEMERKKI/LIKENNEMERKKIPYLÄS MERKKEINEEN SIOITETAAN OSOITETTUUN PAKKAAN
 - N NYKYINEN LIKENNEMERKKI/LIKENNEMERKKIPYLÄS MERKKEINEEN SÄILYY ENNALLAAN
 - NP NYKYINEN LIKENNEMERKKI/LIKENNEMERKKIPYLÄS MERKKEINEEN POISTETAAN
 - NS NYKYINEN LIKENNEMERKKI/LIKENNEMERKKIPYLÄS MERKKEINEEN SIIRRETÄÄN OSOITETTUUN PAKKAAN



Hervannan valtavyöly
 Etuajo-oikeutettu tie merkien poisto
 Hervanta
 Liikennemerkkisunnitelma
 Piir.no: 19/21360/14
 23.3.2026 / LPu
 Liite suunnittelupäällikön päätökseen

LIIKENTEENOHJAUS, MERKINTÖJEN SELITYS:


- U UUSI LIKENNEMERKKI/LIKENNEMERKKIPYLVÄS MERKKEINEEN SIOITETAAN OSOITETTUUN PAIKKAAN
- N NYKYINEN LIKENNEMERKKI/LIKENNEMERKKIPYLVÄS MERKKEINEEN SÄILYY ENNALLAAN
- NP NYKYINEN LIKENNEMERKKI/LIKENNEMERKKIPYLVÄS MERKKEINEEN POISTETAAN
- NS NYKYINEN LIKENNEMERKKI/LIKENNEMERKKIPYLVÄS MERKKEINEEN SIIRRETÄÄN OSOITETTUUN PAIKKAAN

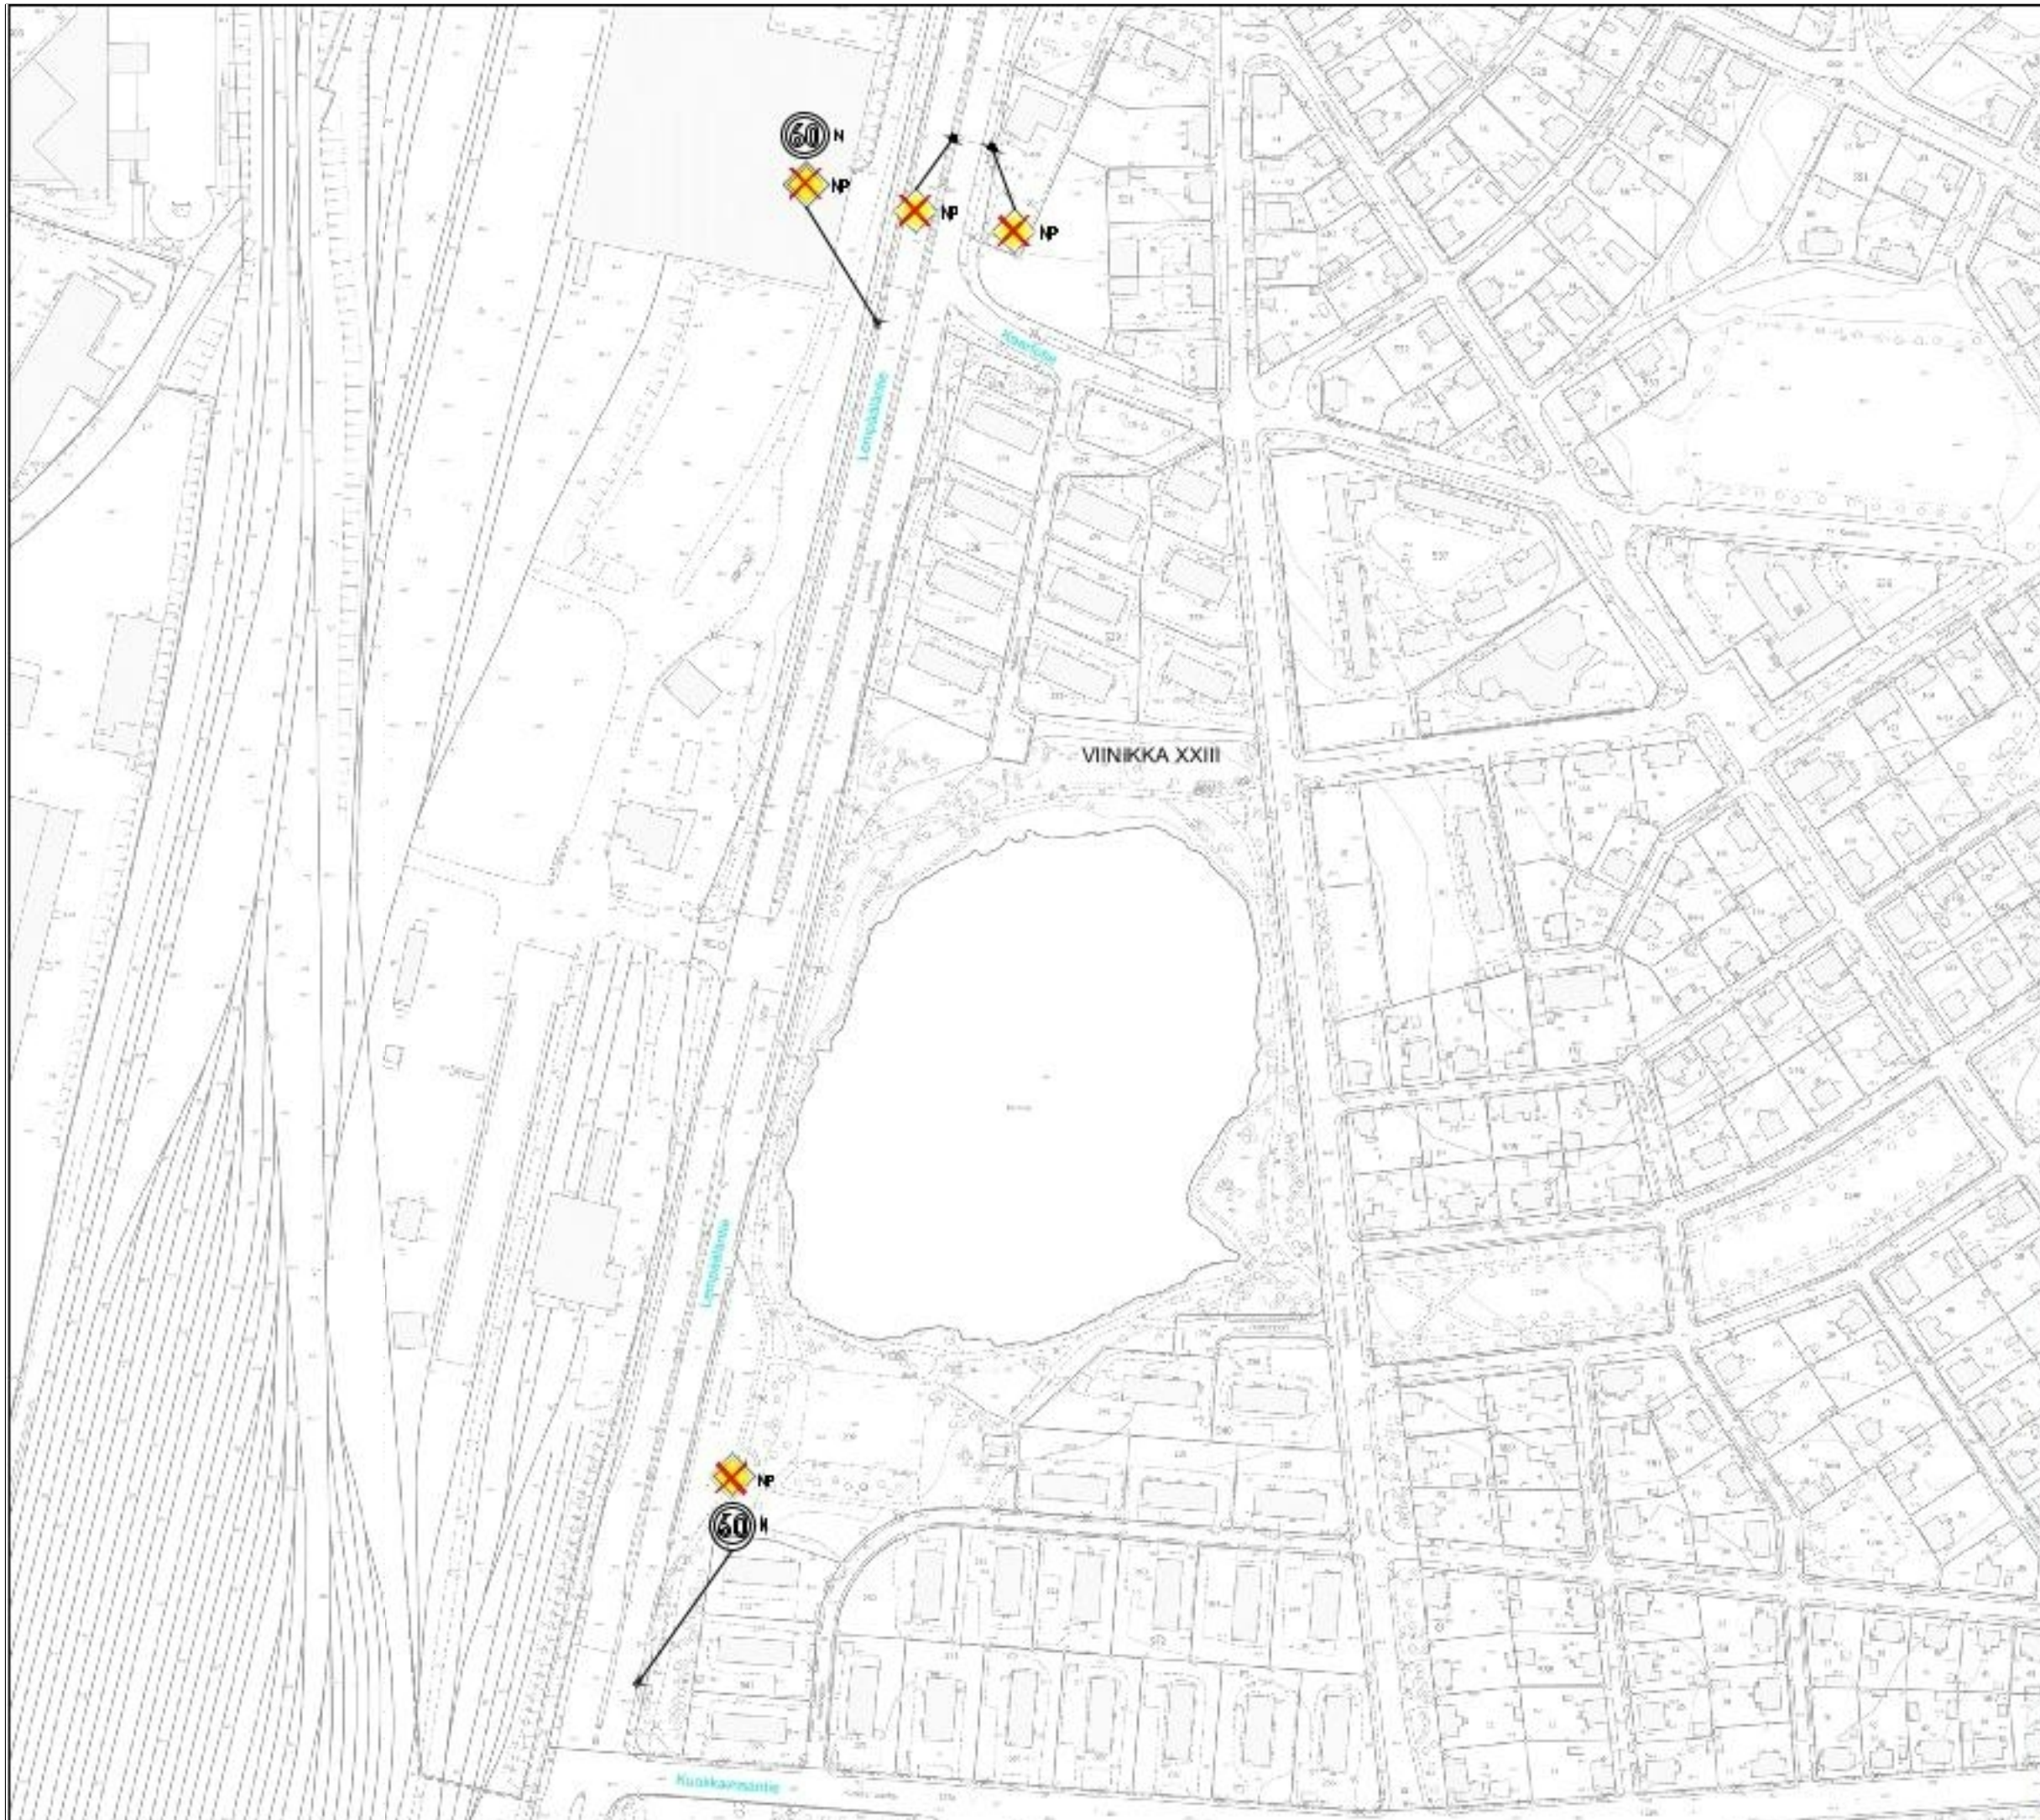


Lempääläntie
Etuajo-oikeutettu tie merkien poisto
Viinikka XXIII
Liikennemerkkisuunnitelma
Piir.no: 19/21360/15
23.3.2026 / LPu
Liite suunnittelupäällikön päätökseen
/

LIIKENTEENOHJAUS, MERKINTÖJEN SELITYS:

- U UUSI LIKENNEMERKKI/LIKENNEMERKKIPYLÄS
MERKKEINEEN SIOITETAAN OSOITETTUUN PAKKAAN
- N NYKYINEN LIKENNEMERKKI/LIKENNEMERKKIPYLÄS
MERKKEINEEN SÄILYY ENNALLAAN
- NP NYKYINEN LIKENNEMERKKI/LIKENNEMERKKIPYLÄS
MERKKEINEEN POISTETAAN
- NS NYKYINEN LIKENNEMERKKI/LIKENNEMERKKIPYLÄS
MERKKEINEEN SIIRRETÄÄN OSOITETTUUN PAKKAAN

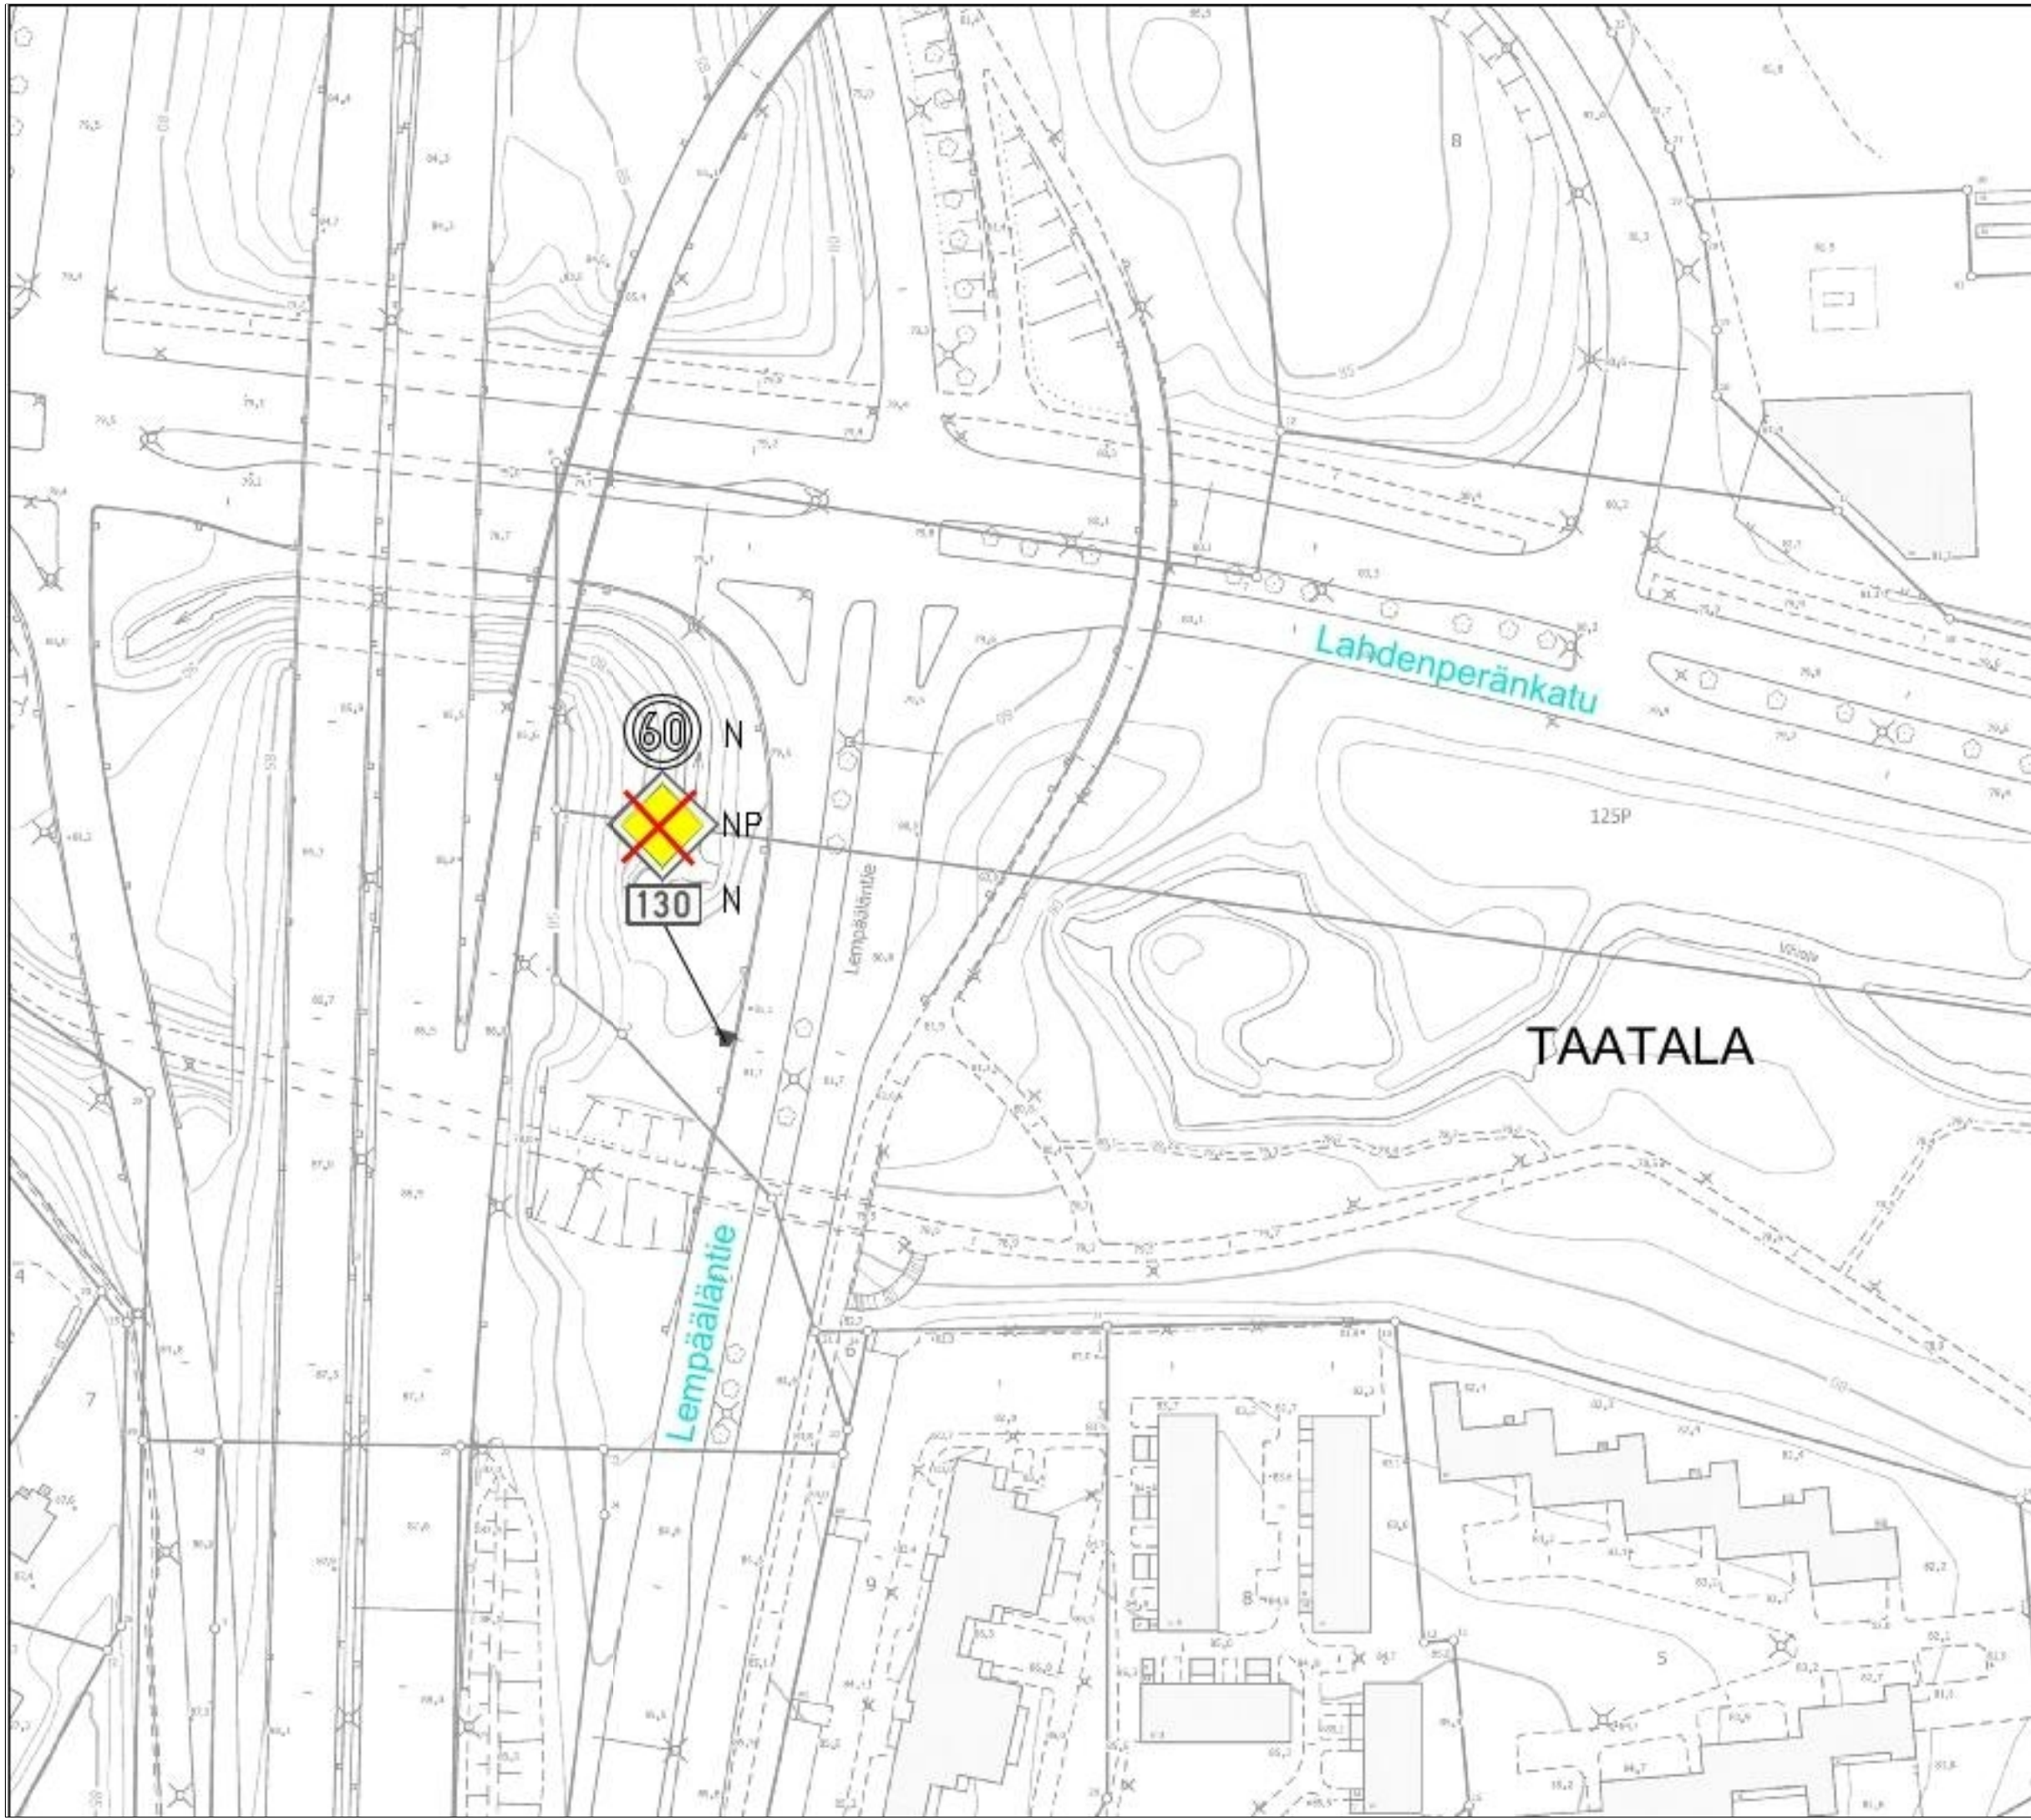

Lempääläntie
Etuajo-oikeutettu tie merkkien poisto
Taatala
Liikennemerkkis suunnitelma
Päär.no: 19/21360/16
23.3.2026 / LPu
Liite suunnittelupäällikön päätökseen
/

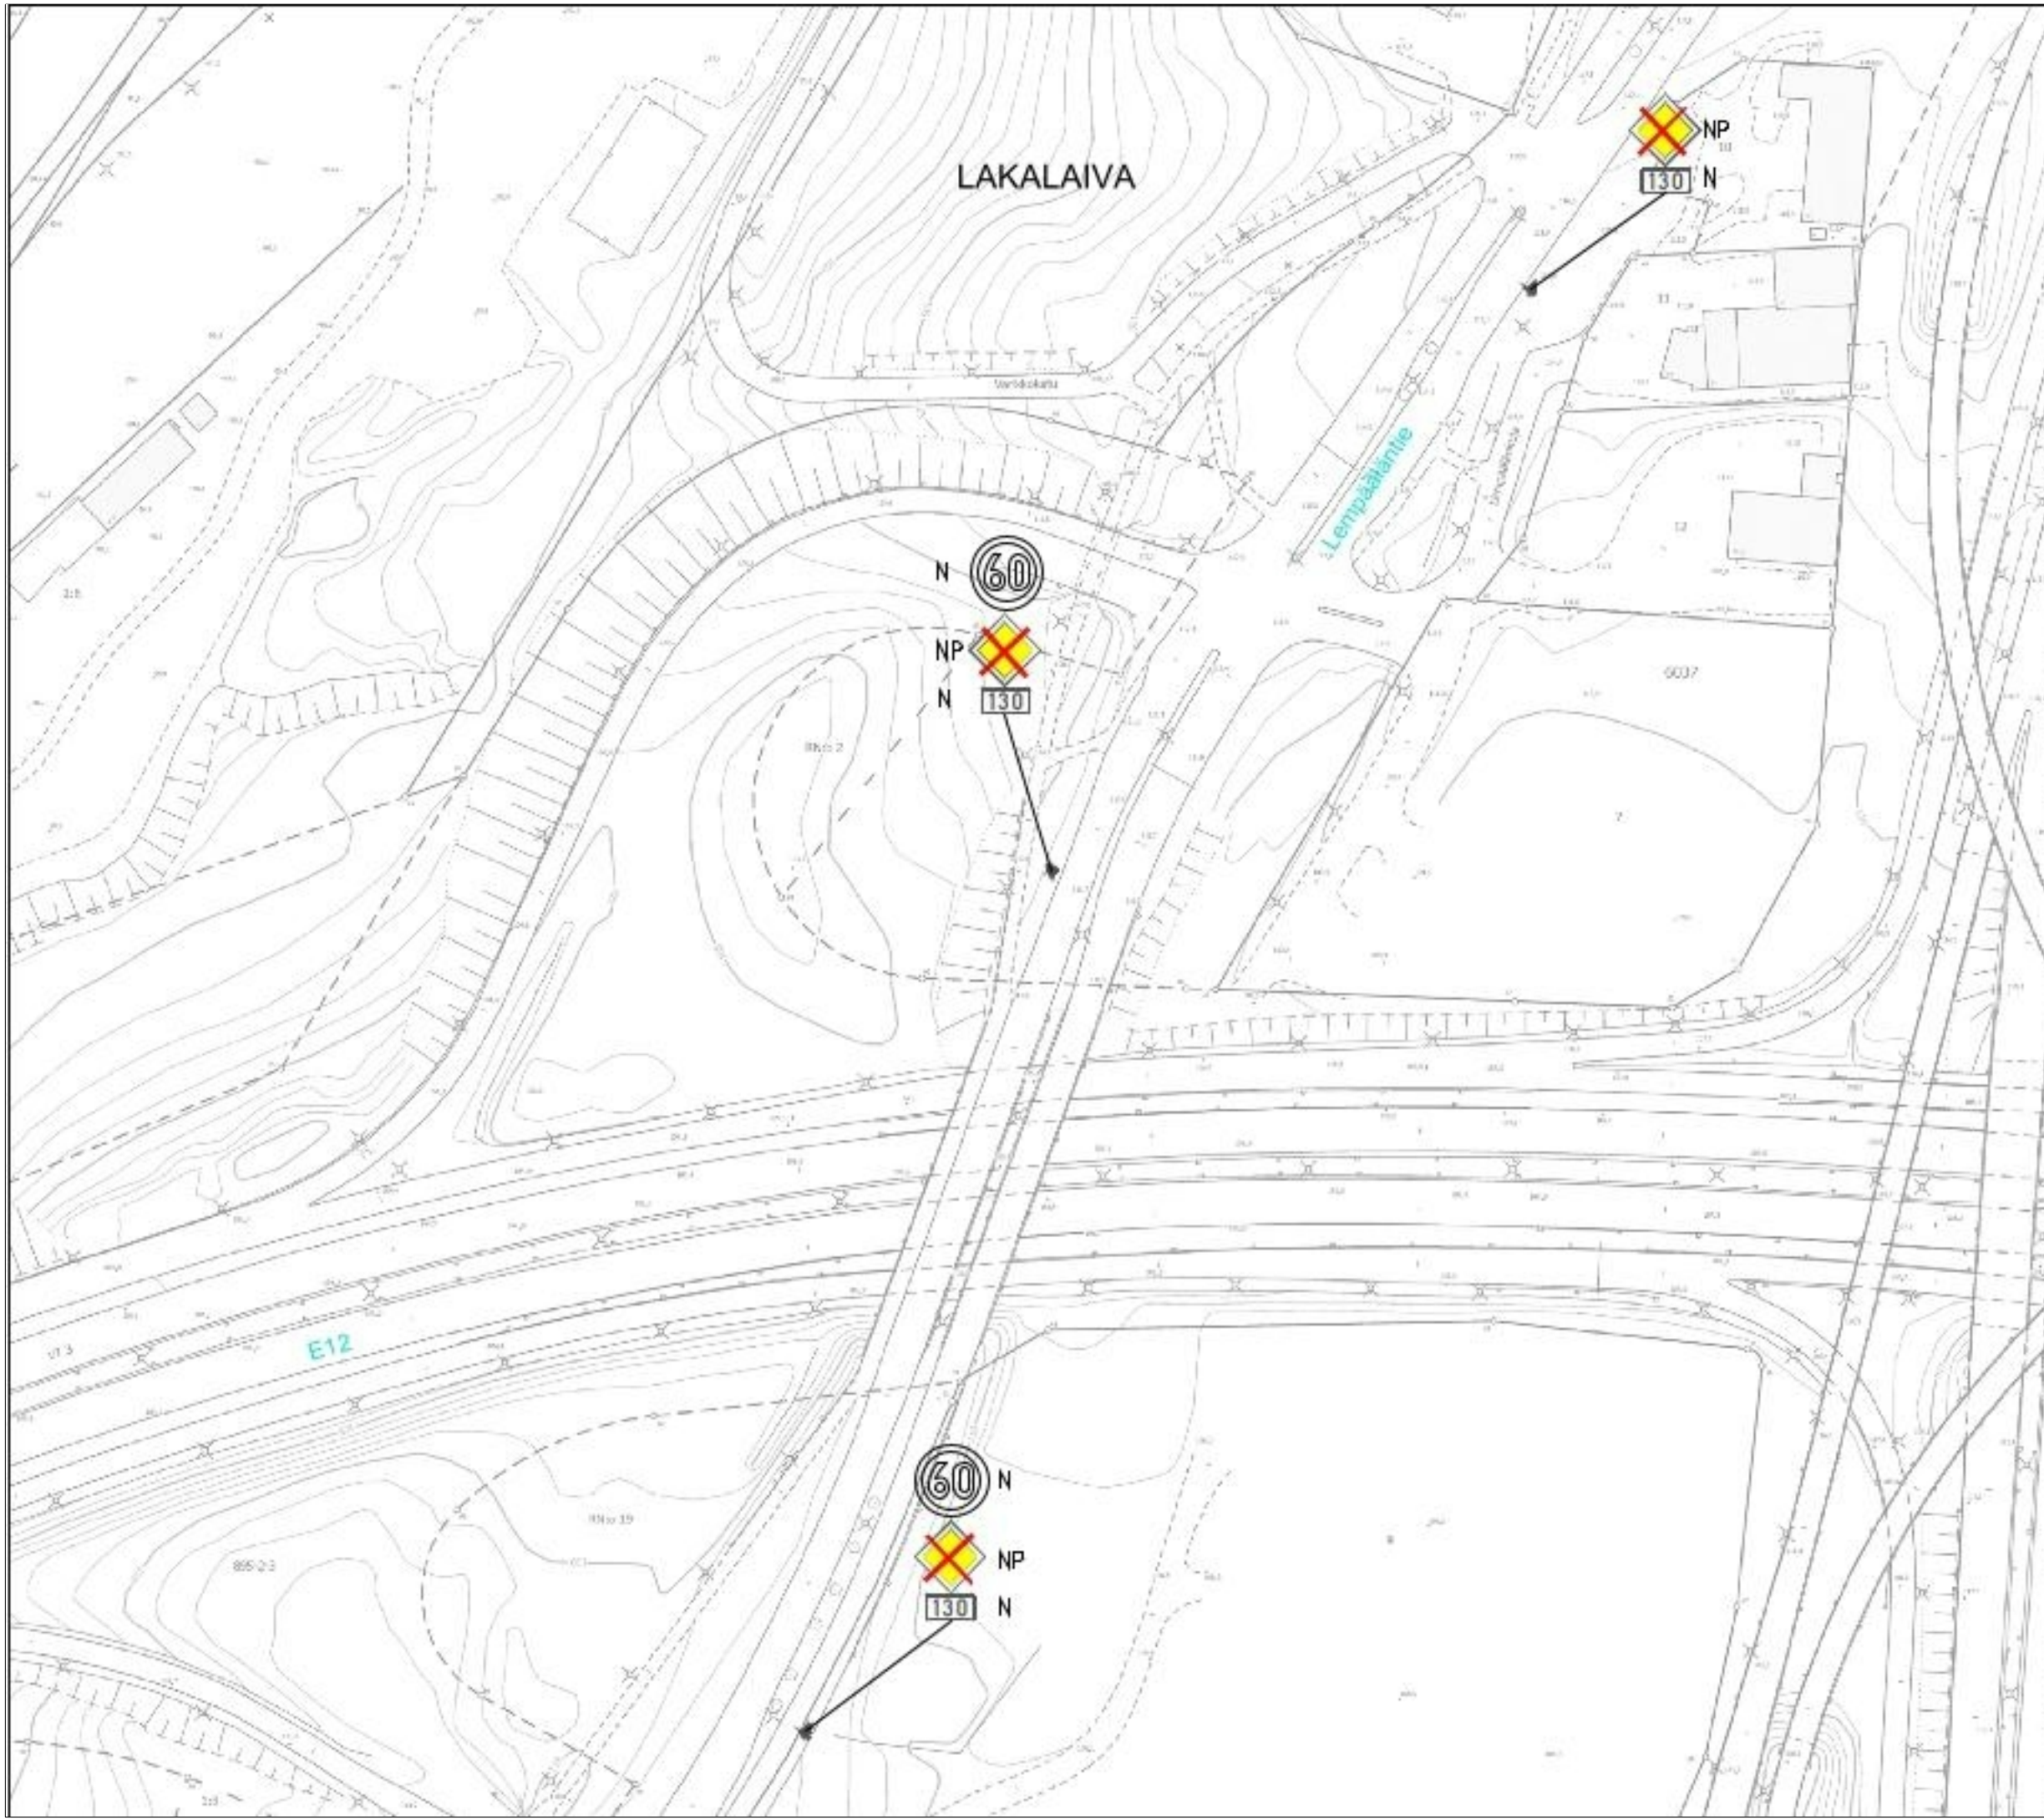

LIIKENTEENOHJAUS, MERKINTÖJEN SELITYS:


U	UUSI LIKENNEMERKKI/LIKENNEMERKKIPYLVÄS MERKKEINEEN SIOITETAAN OSOITETTUUN PAKKAAN
N	NYKYINEN LIKENNEMERKKI/LIKENNEMERKKIPYLVÄS MERKKEINEEN SÄILYY ENNALLAAN
NP	NYKYINEN LIKENNEMERKKI/LIKENNEMERKKIPYLVÄS MERKKEINEEN POISTETAAN
NS	NYKYINEN LIKENNEMERKKI/LIKENNEMERKKIPYLVÄS MERKKEINEEN SIIRRETÄÄN OSOITETTUUN PAKKAAN



Lempääläntie
 Etuajo-oikeutettu tie merkkien poisto
 Lakalaiva
 Liikennemerkkisuunnitelma
 Piir.no: 19/21360/17
 23.3.2026 / LPu
 Liite suunnittelupäällikön päätökseen
 /

LIIKENTEENOHJAUS, MERKINTÖJEN SELITYS:

- U UUSI LIKENNEMERKKI/LIKENNEMERKKIPYLVÄS MERKKEINEEN SIOITETAAN OSOITETTUUN PAKKAAN
- N NYKYINEN LIKENNEMERKKI/LIKENNEMERKKIPYLVÄS MERKKEINEEN SÄILYY ENNALLAAN
- NP NYKYINEN LIKENNEMERKKI/LIKENNEMERKKIPYLVÄS MERKKEINEEN POISTETAAN
- NS NYKYINEN LIKENNEMERKKI/LIKENNEMERKKIPYLVÄS MERKKEINEEN SIIRRETÄÄN OSOITETTUUN PAKKAAN

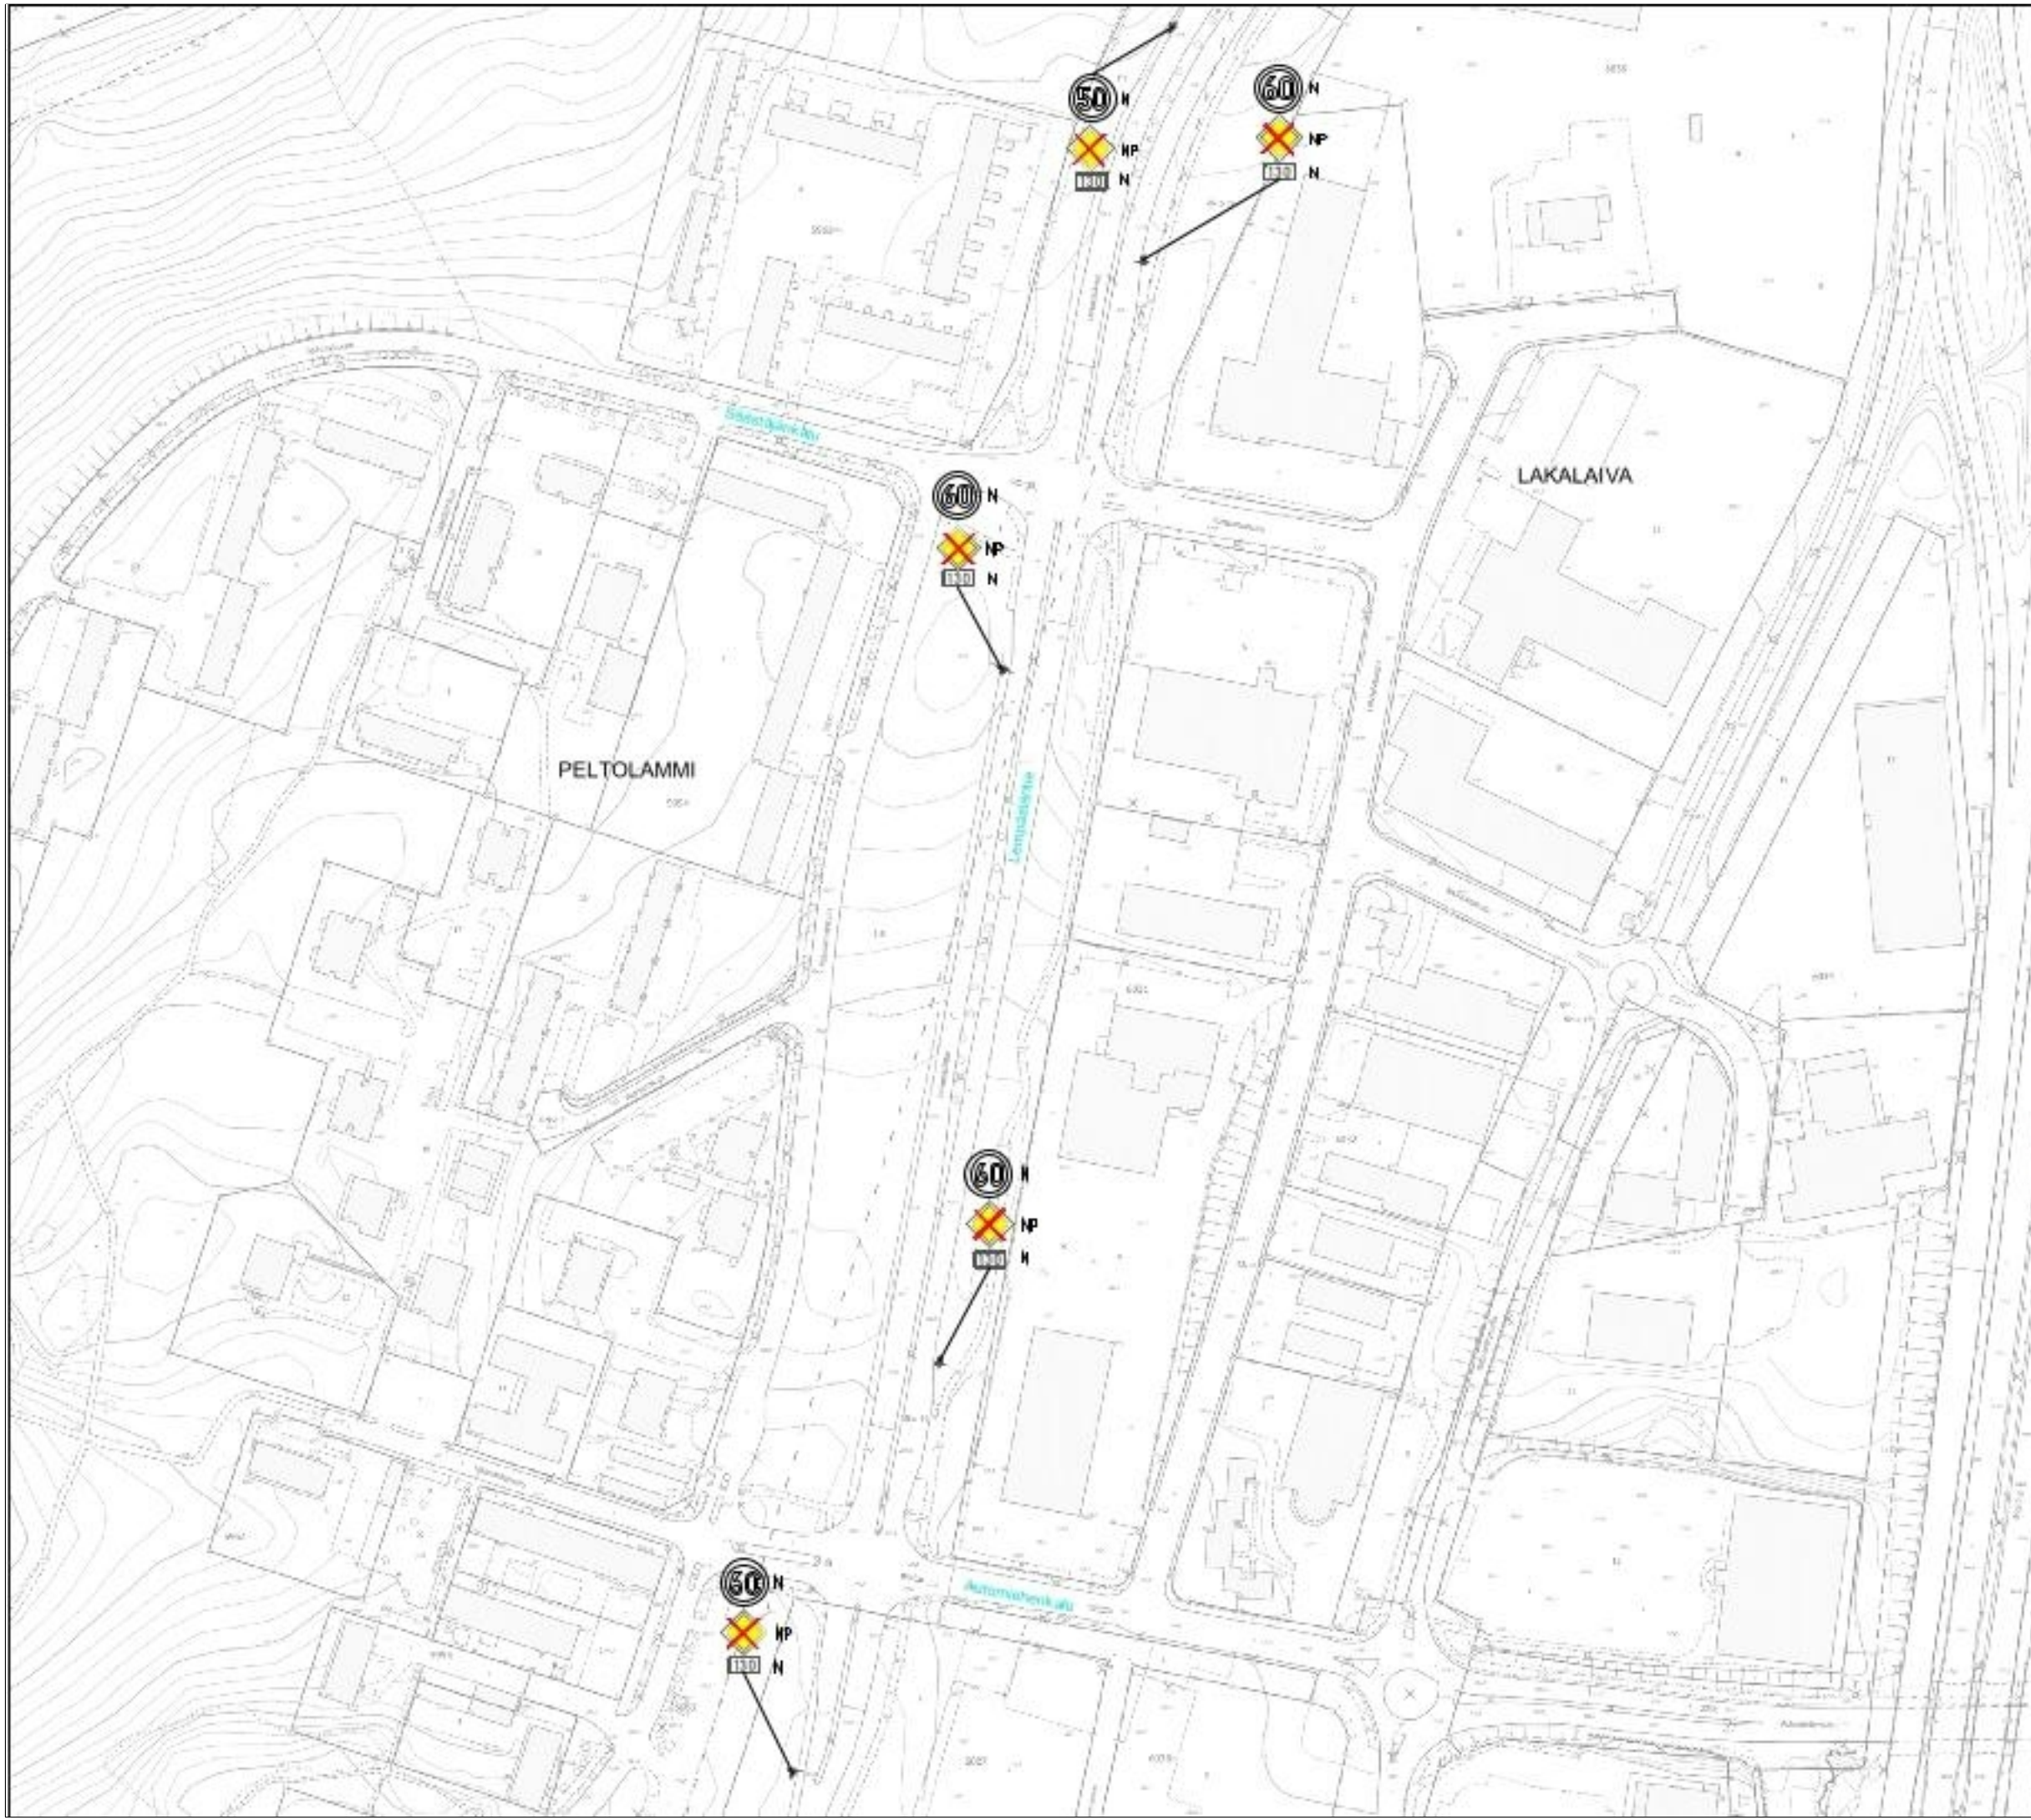



Lempääläntie
Etujajo-oikeutettu tie merkien poisto
Peltolampi
Liikennemerkkisuunnitelma
Pii.no: 19/21360/18
23.3.2026 / LPu
Liite suunnittelupäällikön päätökseen
/

LIIKENTEENOHJAUS, MERKINTÖJEN SELITYS:

- U UUSI LIIKENNEMERKKI/LIIKENNEMERKKIPYLVÄS
MERKKEINEEN SIOITETAAN OSOITETTUUN PAIKKAAN
- N NYKYINEN LIIKENNEMERKKI/LIIKENNEMERKKIPYLVÄS
MERKKEINEEN SÄILYY ENNALLAAN
- NP NYKYINEN LIIKENNEMERKKI/LIIKENNEMERKKIPYLVÄS
MERKKEINEEN POISTETAAN
- NS NYKYINEN LIIKENNEMERKKI/LIIKENNEMERKKIPYLVÄS
MERKKEINEEN SIIRRETÄÄN OSOITETTUUN PAIKKAAN

PELTOLAMMI

837-876-2-0

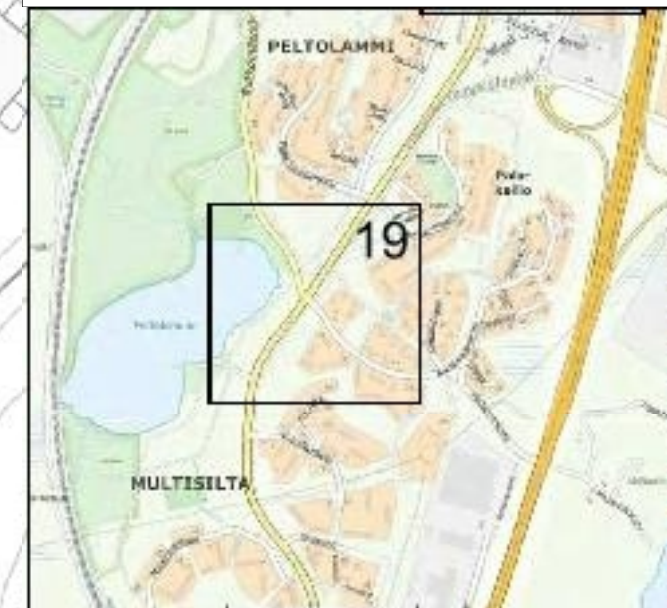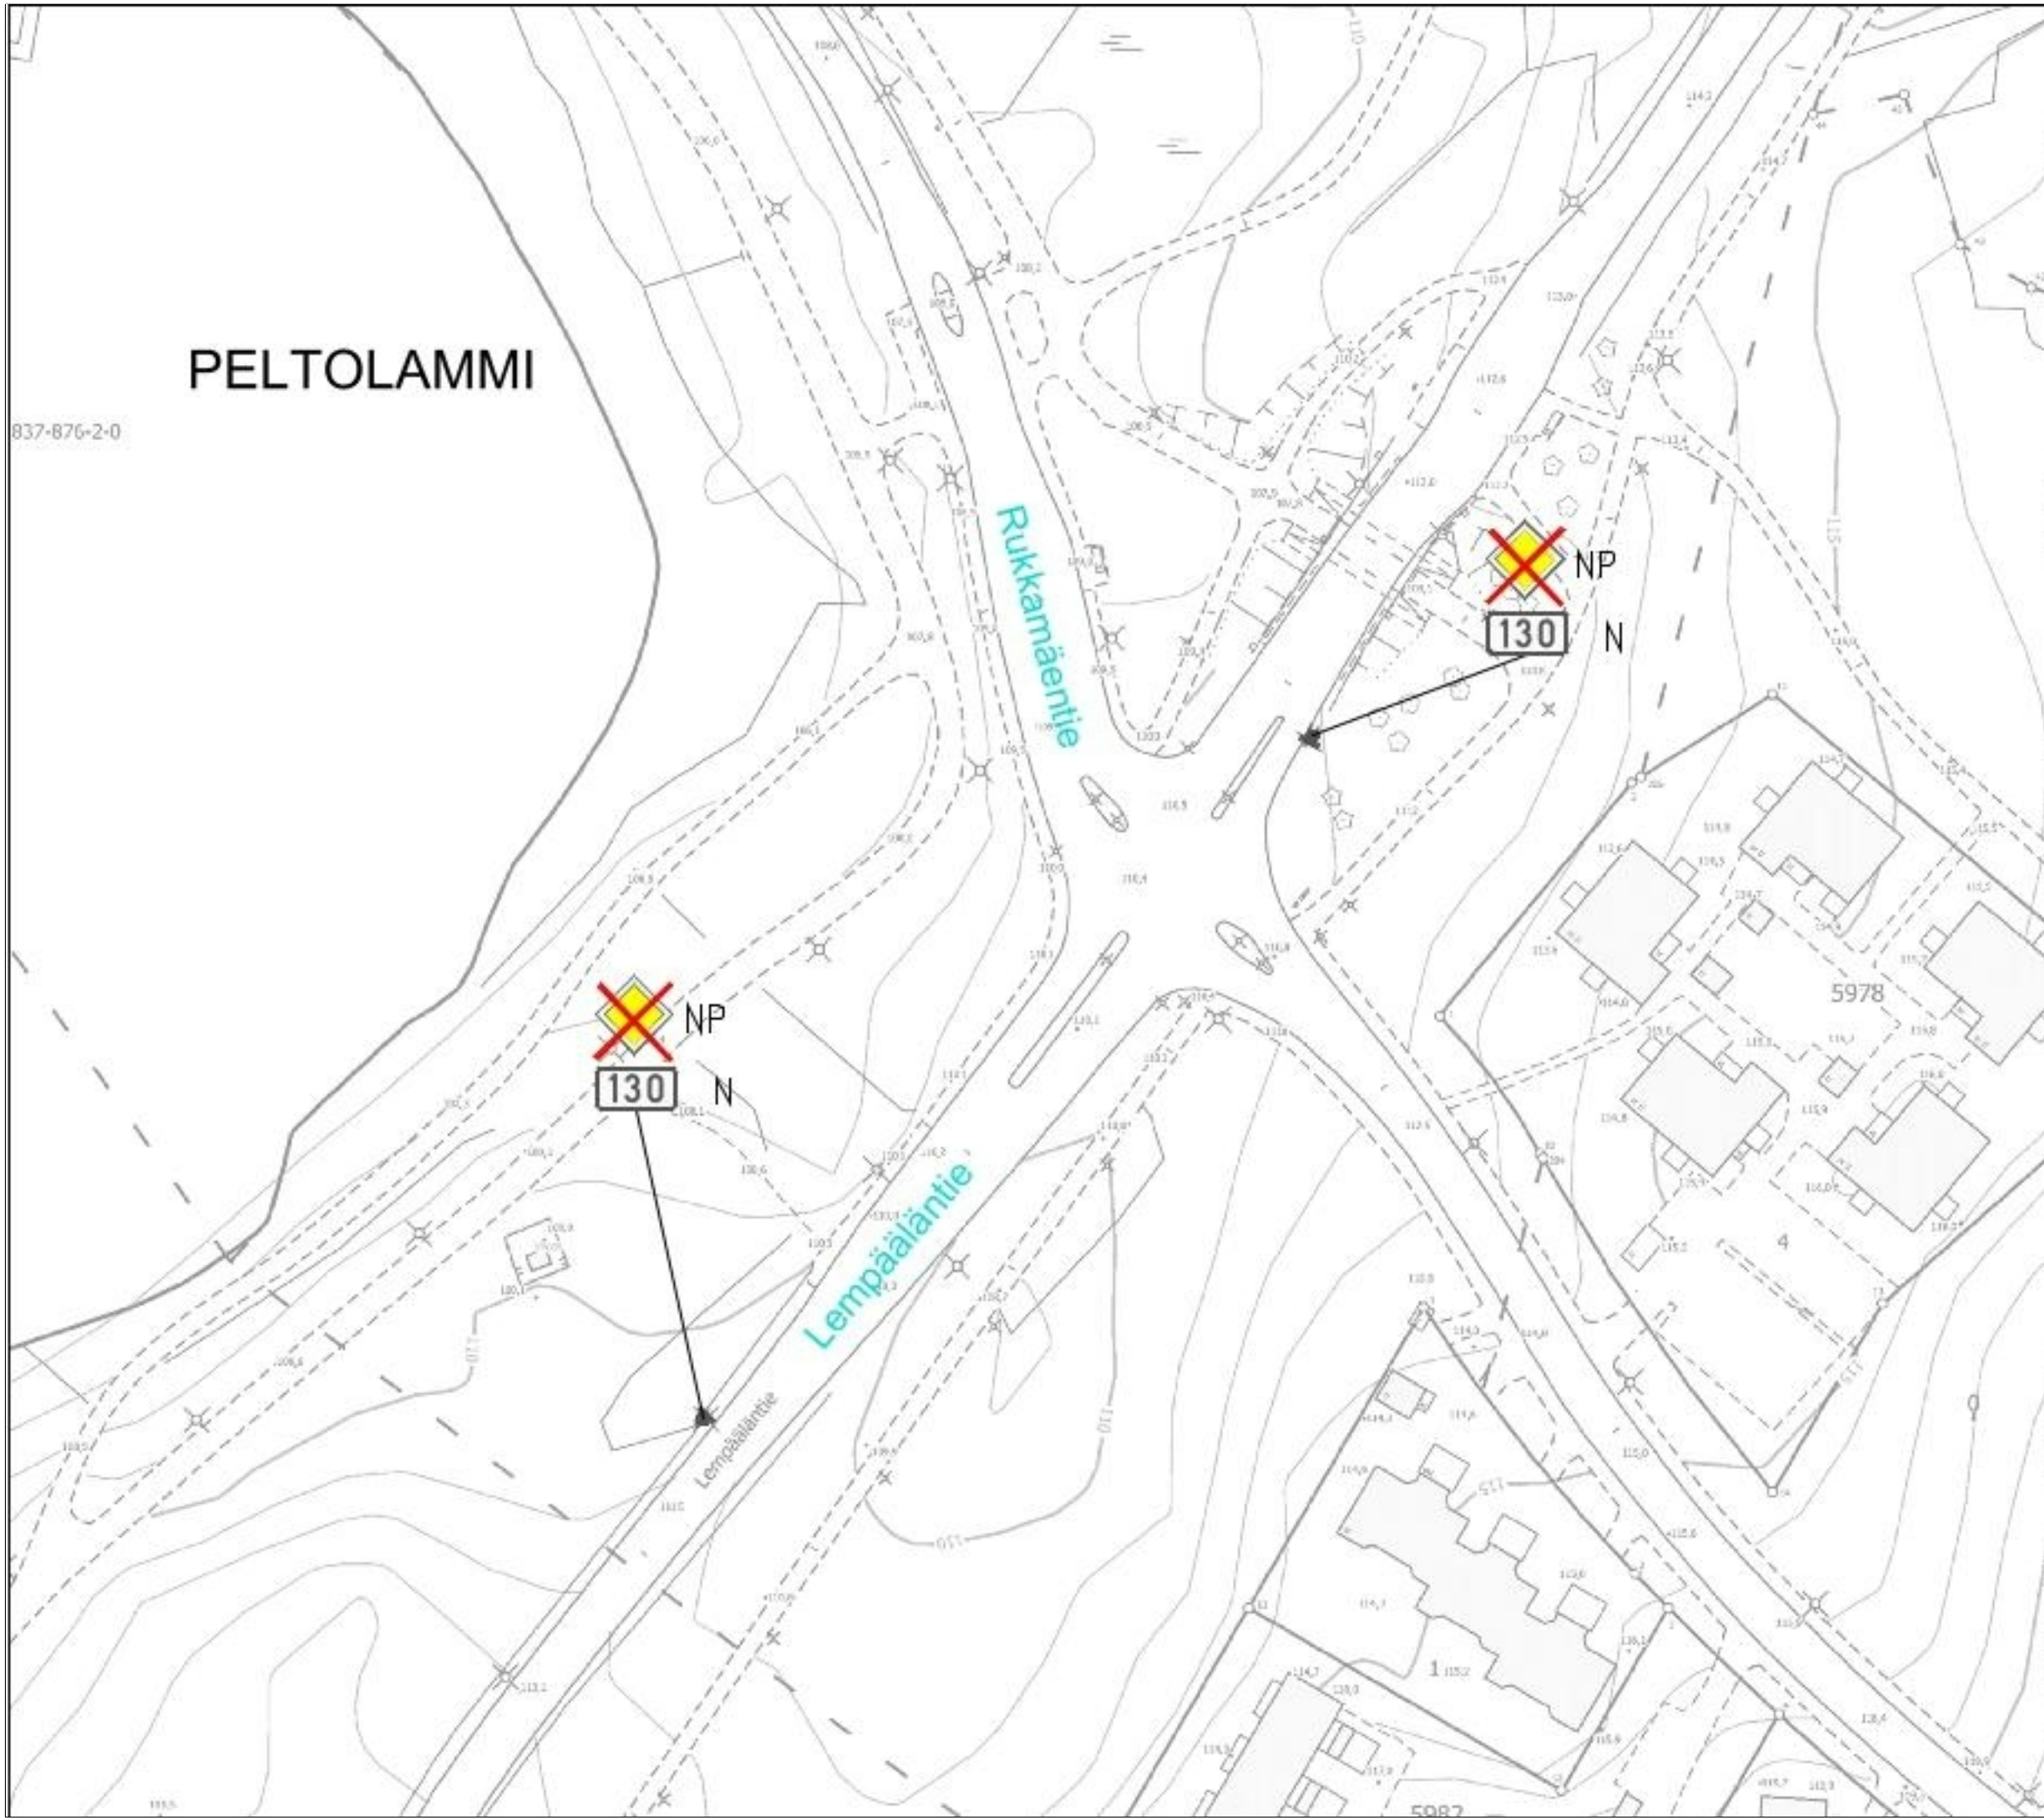

Lempääläntie

Etuajo-oikeutettu tie merkien poisto
Peltolampi

Liikennemerkkisuunnitelma



Piir.no: 19/21360/19

23.3.2026 / LPu

Liite suunnittelupäällikön päätökseen

LIIKENTEENOHJAUS, MERKINTÖJEN SELITYS:

- U UUSI LIKENNEMERKKI/LIKENNEMERKKIPLYVÄS MERKKEINEEN SIOJITETAAN OSOITETTUUN PAIKKAAN
- N NYKYINEN LIKENNEMERKKI/LIKENNEMERKKIPLYVÄS MERKKEINEEN SÄILYY ENNALLAAN
- NP NYKYINEN LIKENNEMERKKI/LIKENNEMERKKIPLYVÄS MERKKEINEEN POISTETAAN
- NS NYKYINEN LIKENNEMERKKI/LIKENNEMERKKIPLYVÄS MERKKEINEEN SIIRRETÄÄN OSOITETTUUN PAIKKAAN

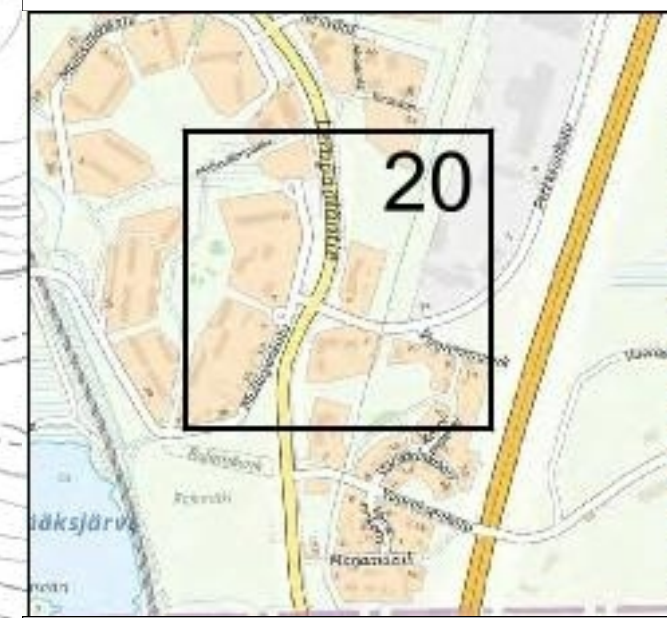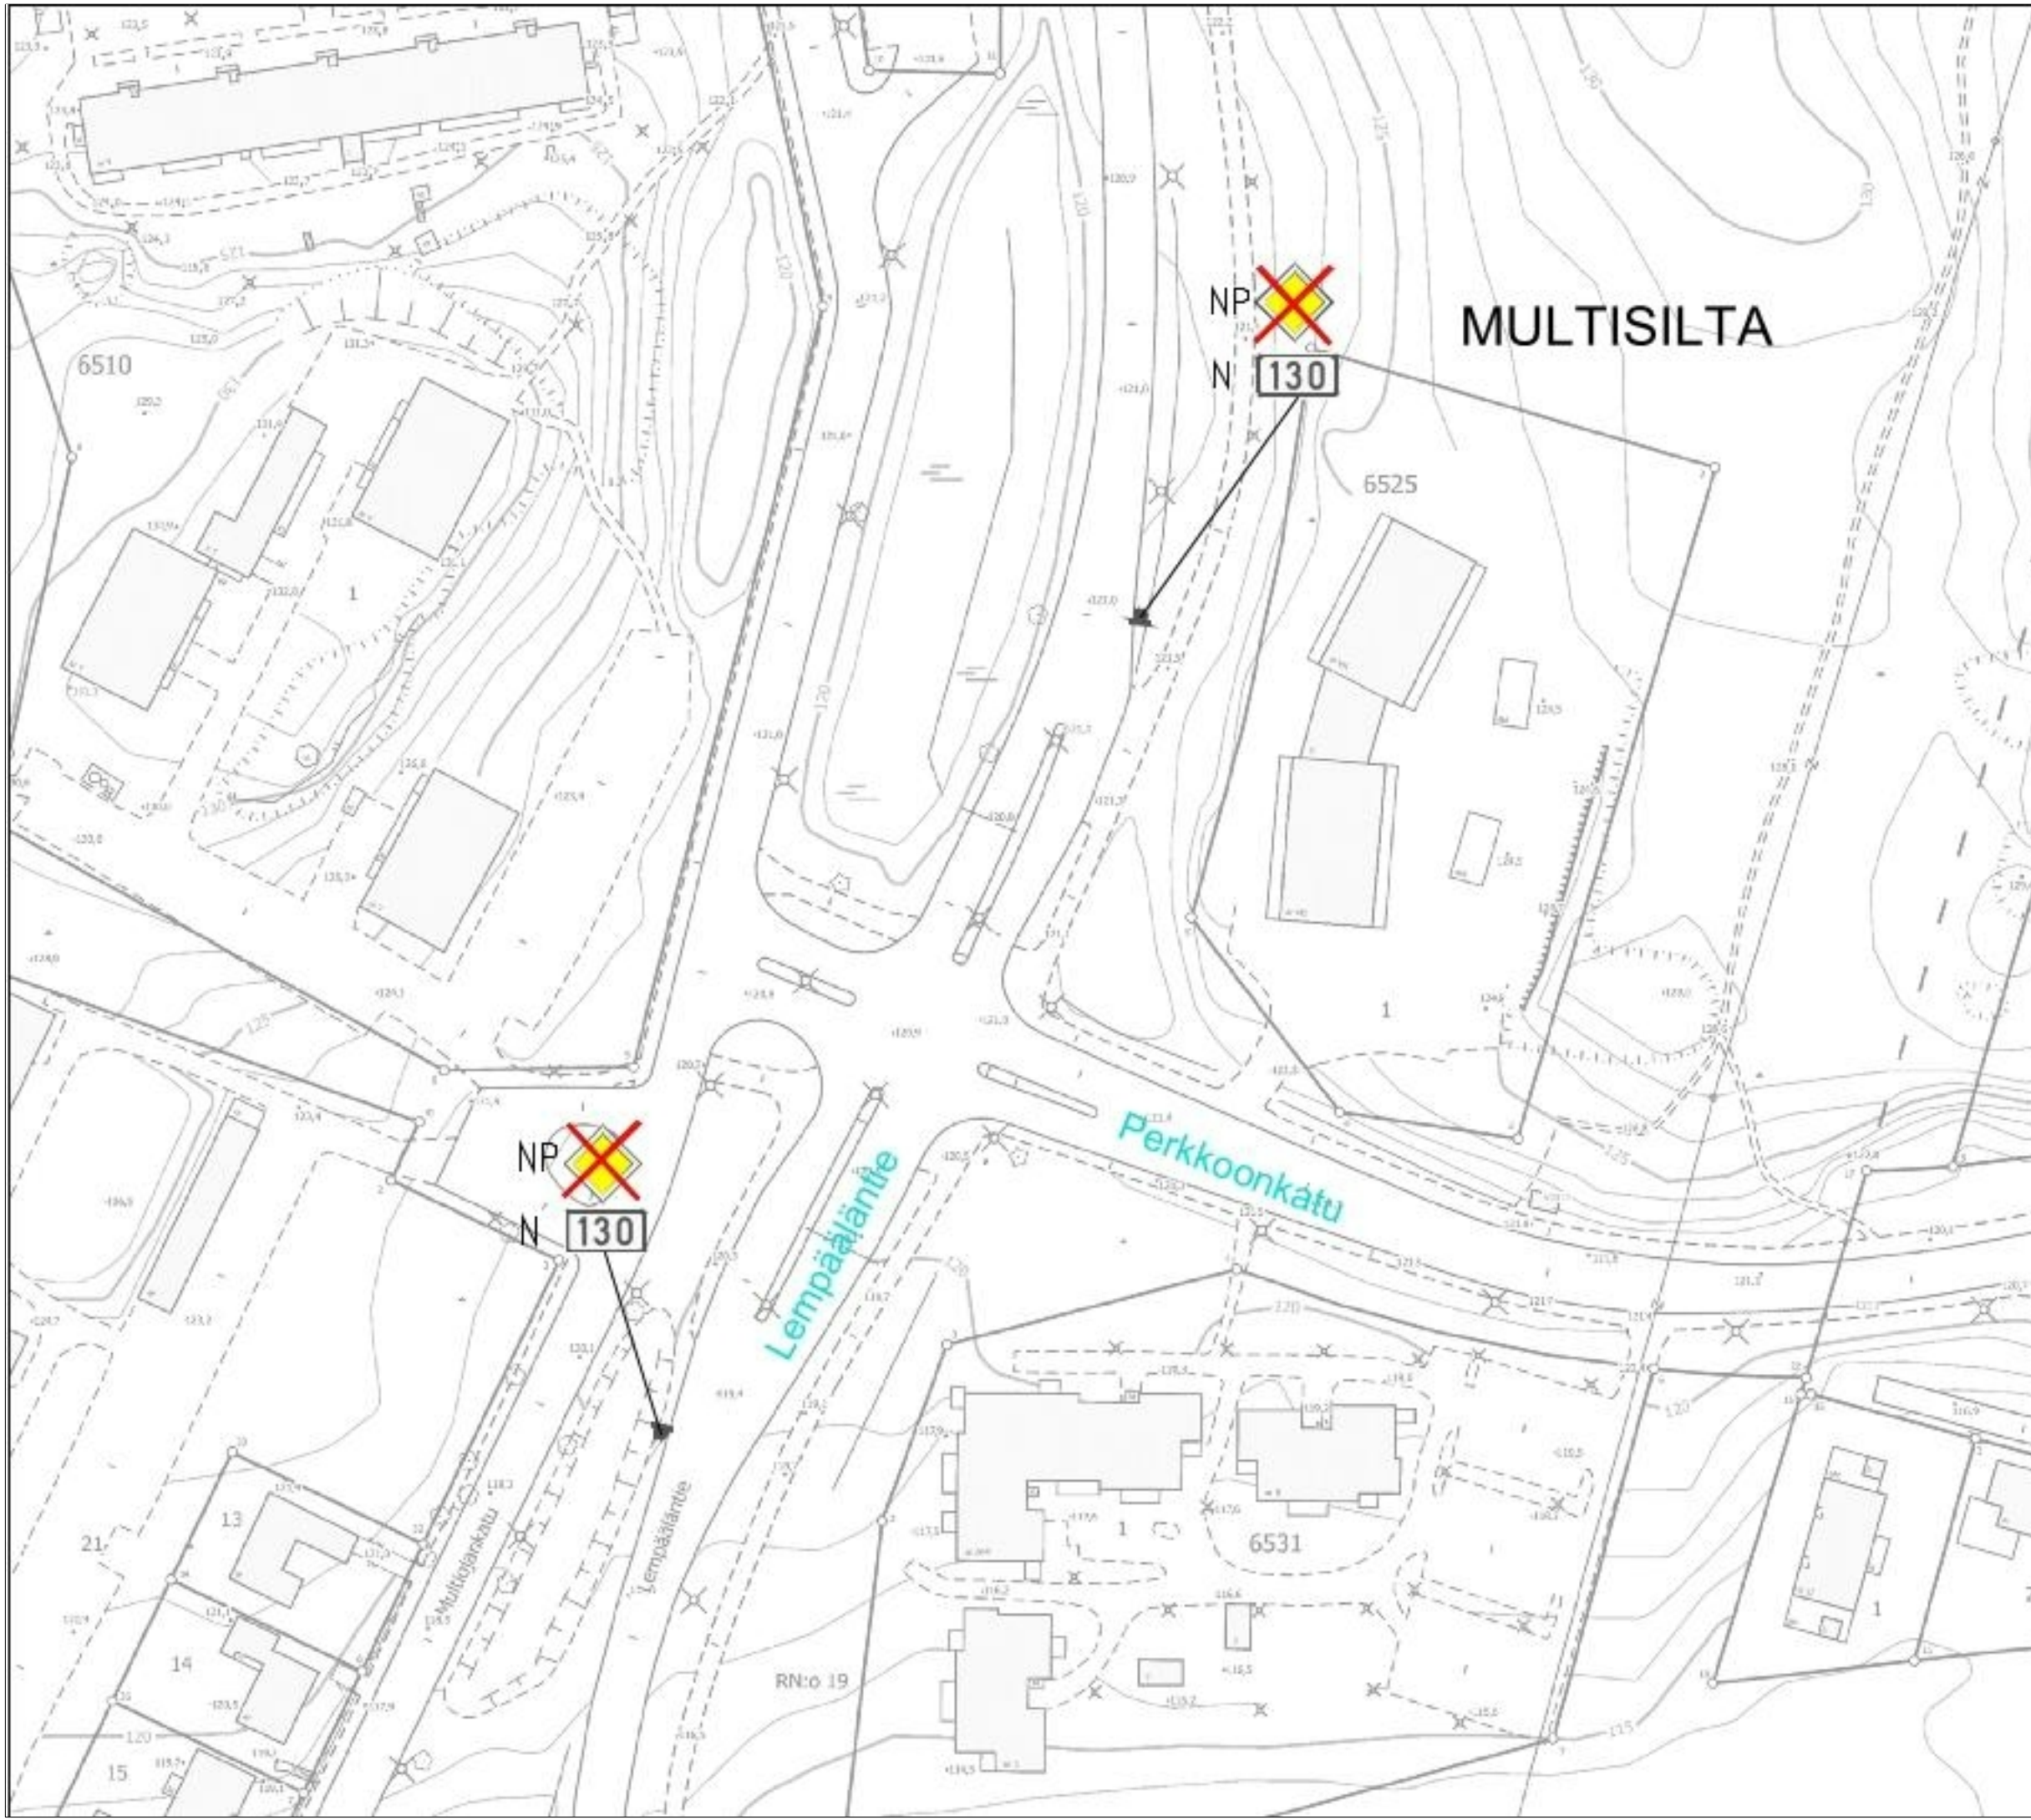

Lempääläntie
Etuja-oikeutettu tie merkien poisto
Multisilta
Liikennemerkkisuunnitelma
Piir.no: 19/21360/20
23.3.2026 / LPu
Liite suunnittelupäällikön päätökseen