



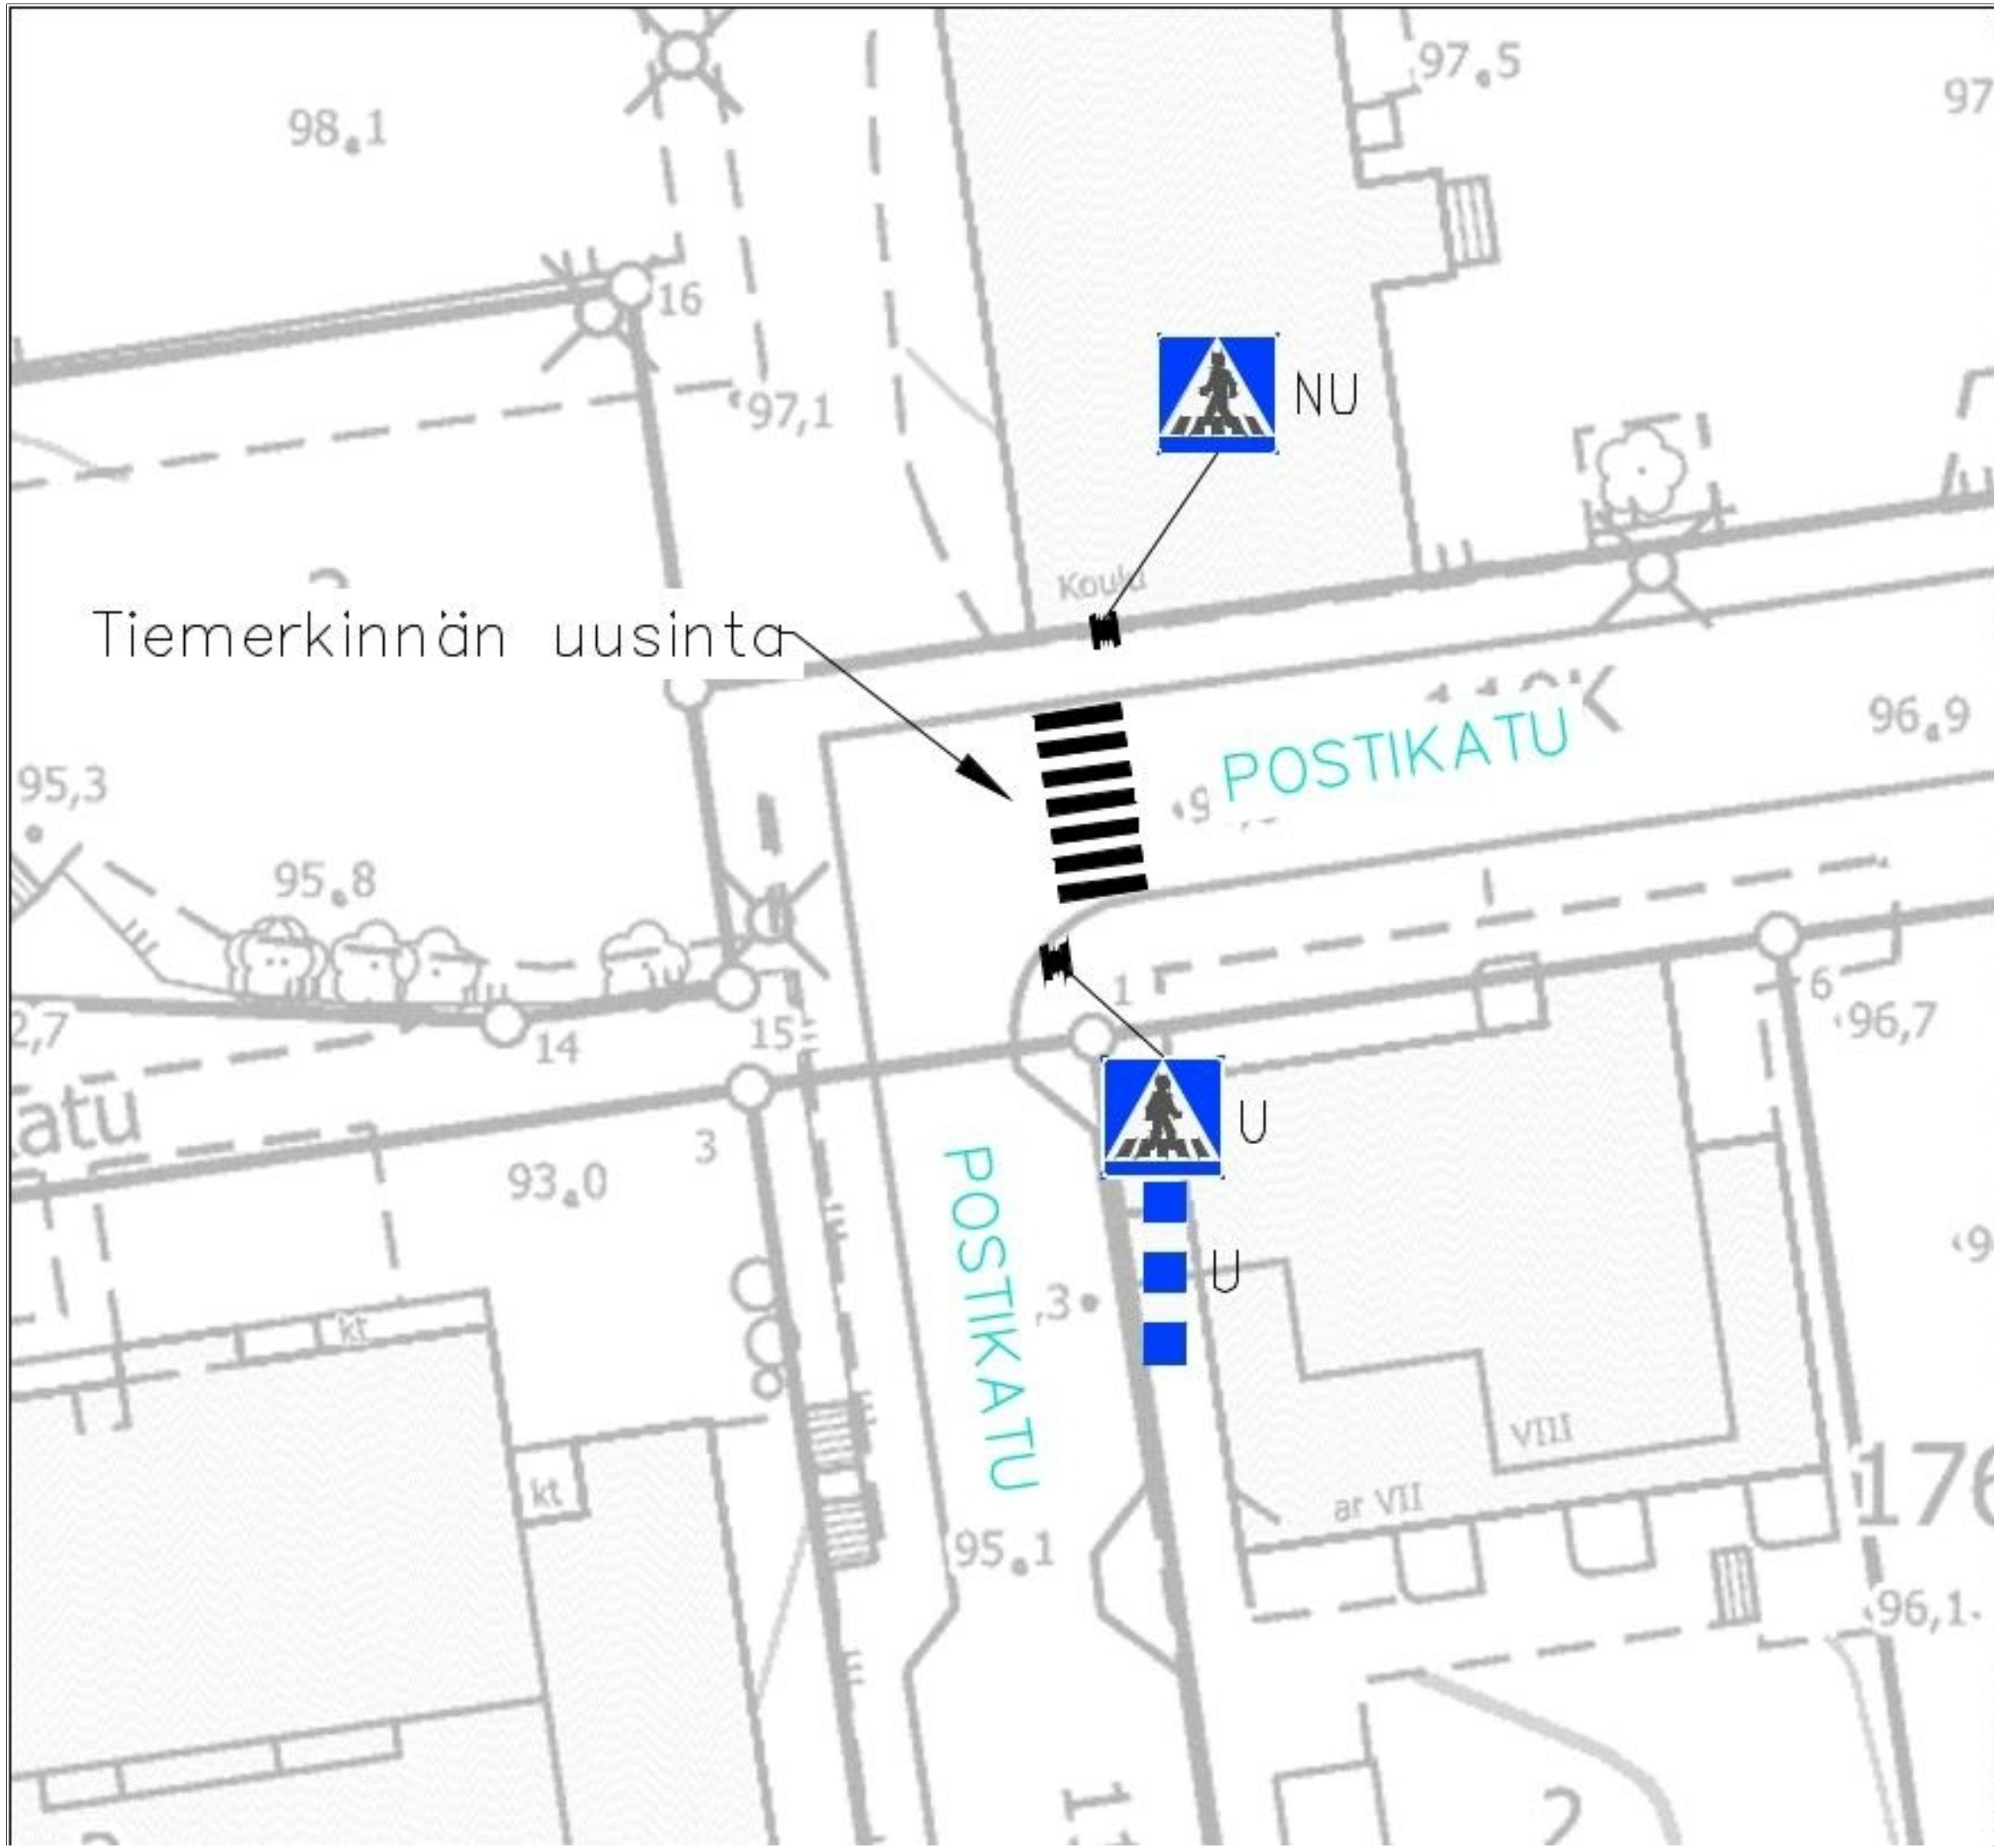

LIIKENTEENOHJAUS, MERKINTÖJEN SELITYS:

- U UUSI LIKENNEMERKKI
SJOITETAAN OSOITETTUUN PAIKKAAN
- N NYKYINEN LIKENNEMERKKI
SÄILYY ENNALLAAN
- NS NYKYINEN LIKENNEMERKKI
SIIRRETÄÄN OSOITETTUUN PAIKKAAN
- NU NYKYINEN LIKENNEMERKKI
UUSITAAN

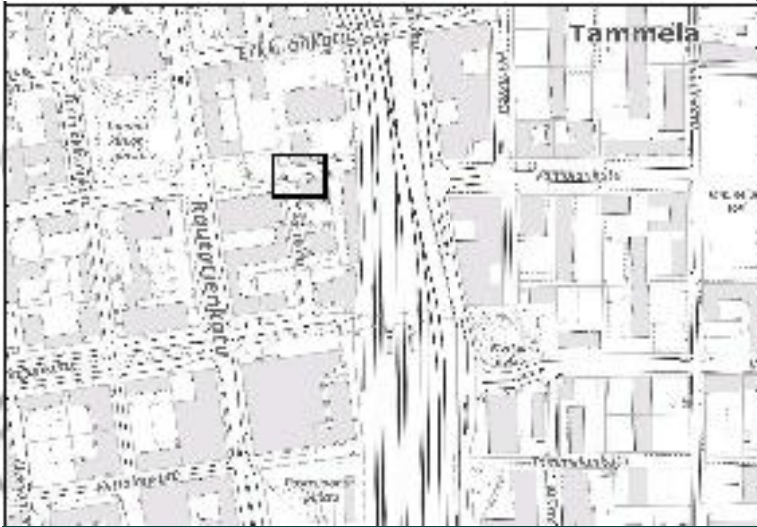

POSTIKADUN SUOJATIE

Jussinkylä X
Liikennemerkkisuunnitelma
Piir.no: 1/23251
9.2.2026 / LPu
Liite suunnittelupäällikön päätökseen