


VUOHENHIEKANPUISTO

LIIKENTEENOHAUS, MERKINTÖJEN SELITYS:

- U UUSI LIKENNEMERKKI
SJOITETAAN OSOITETTUUN PAIKKAAN
- N NYKYINEN LIKENNEMERKKI
SÄILYY ENNALLAAN
- NS NYKYINEN LIKENNEMERKKI
SIIRRETÄÄN OSOITETTUUN PAIKKAAN
- NP NYKYINEN LIKENNEMERKKI
POISTETAAN

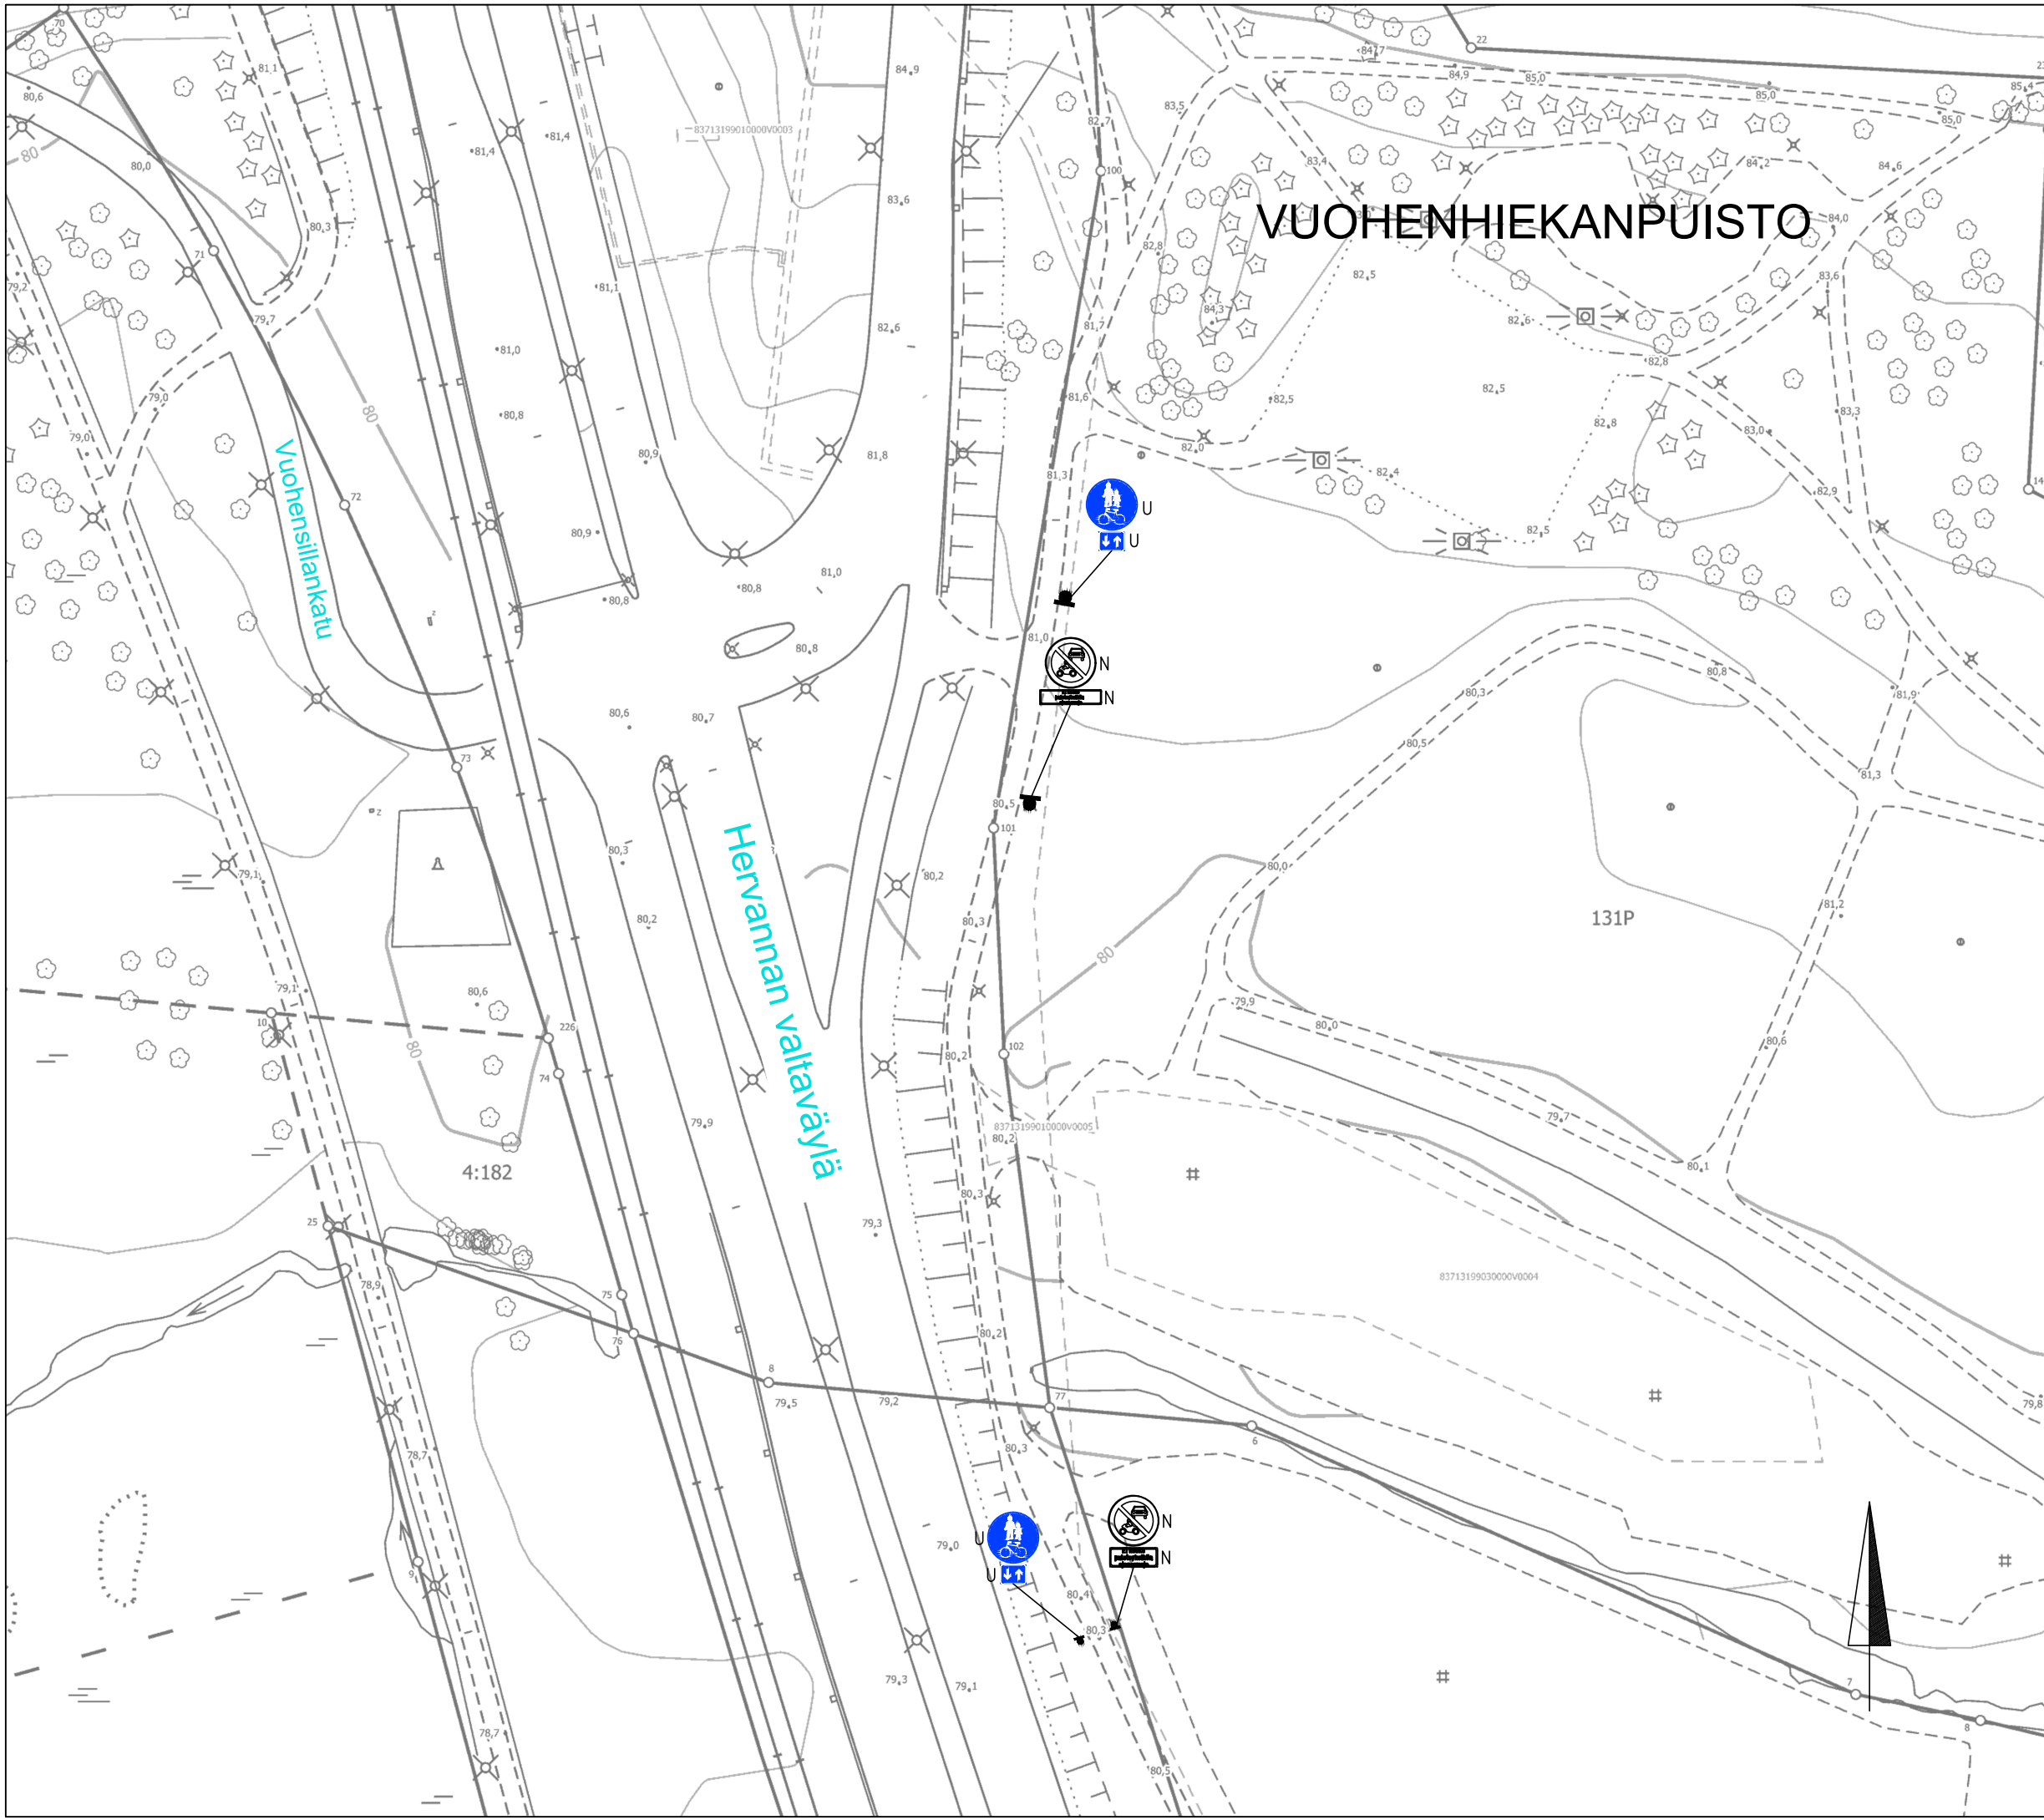

VUOHENOJA

Keven liikenteen väylän merkintöjen täydentäminen

Liikennemerkkisuunnitelma

Piir.no: 1/21868

10.5.2022 / LPu

Liite suunnittelupäällikön päätökseen