


Lääkärintkatu PL 5400

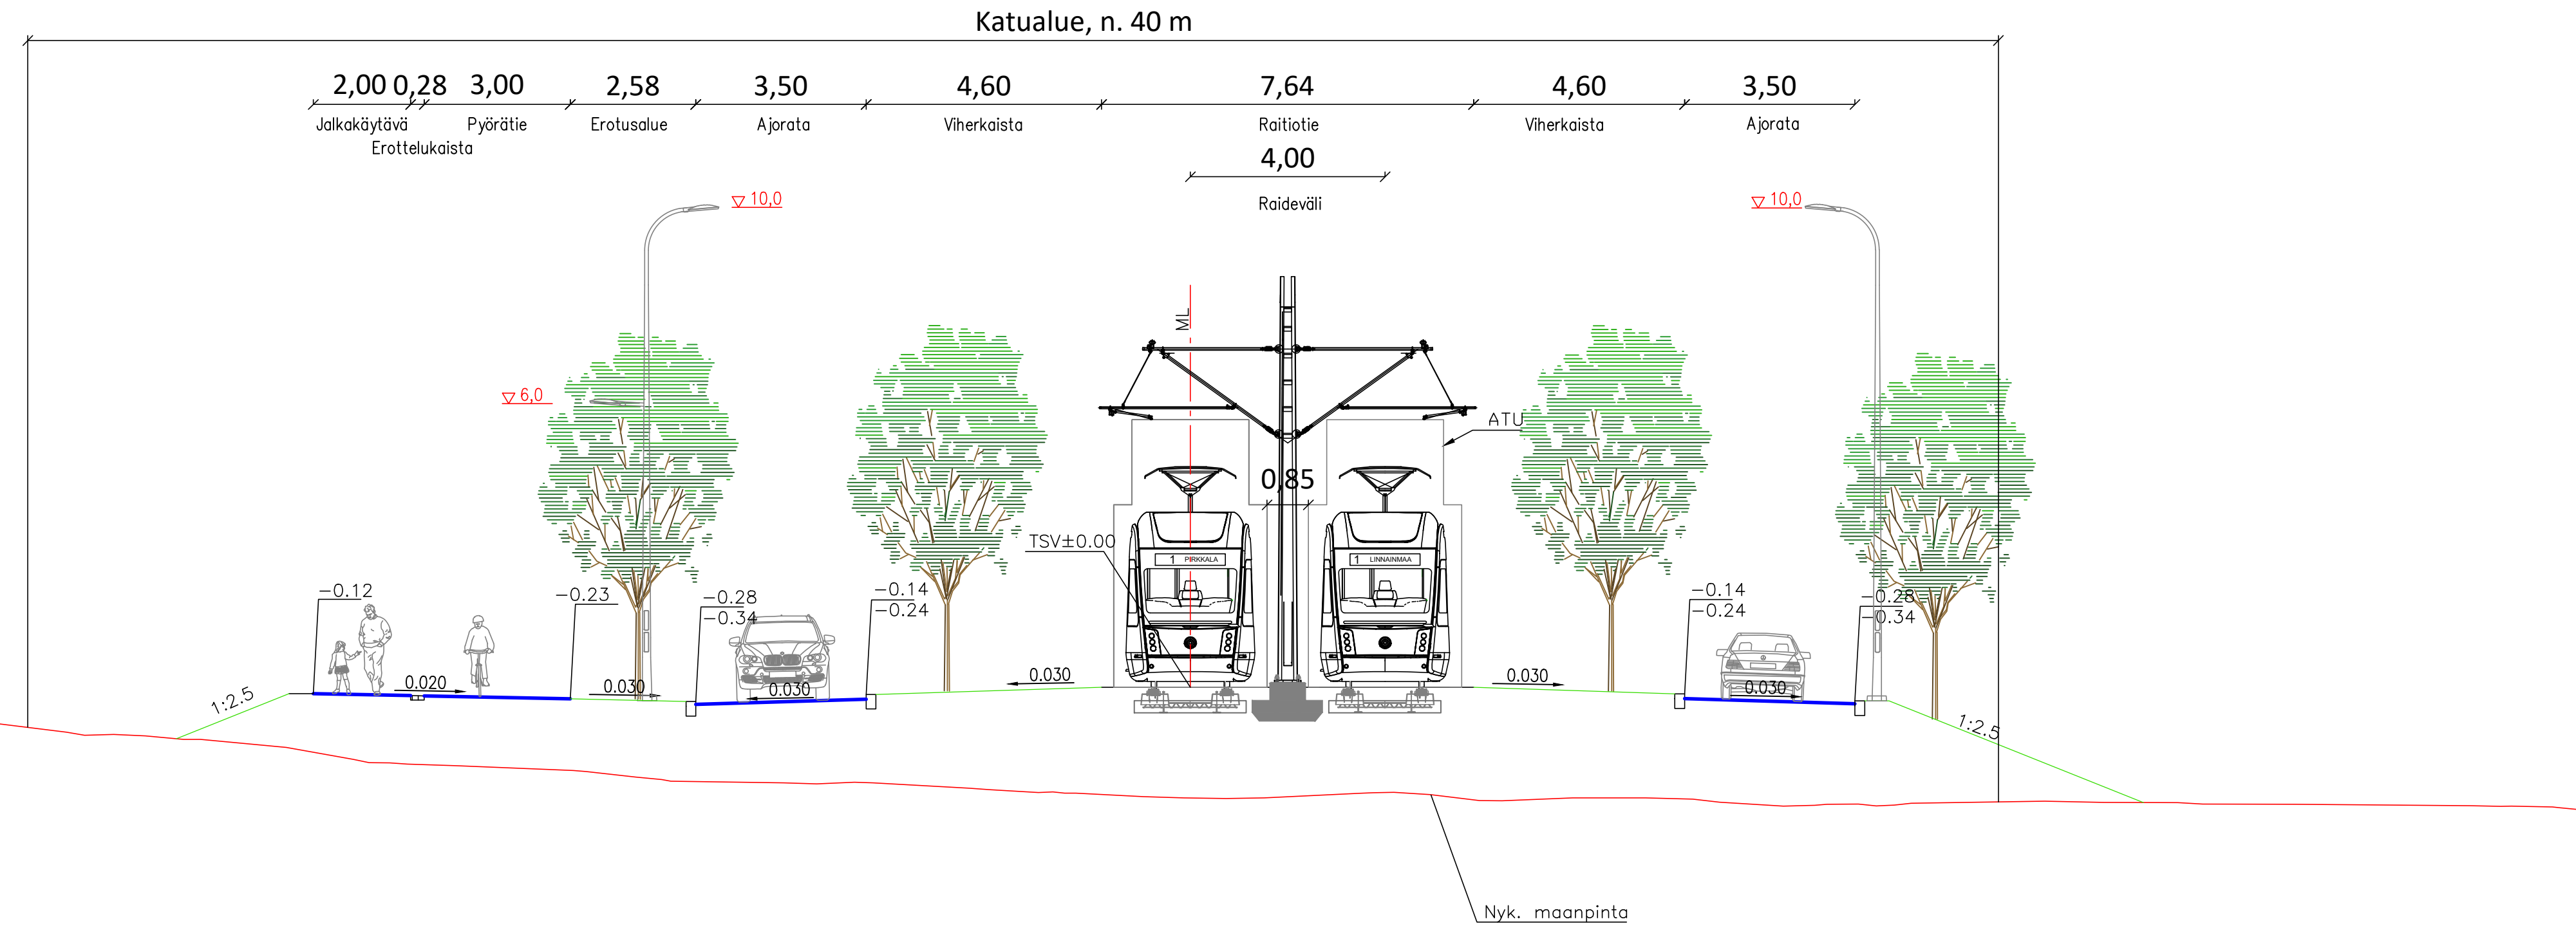

Tässä suunnitelmassa on käytetty ETRS-GK24/N2000 taso- ja korkeuskoordinaatistoa.

TAMPEREEN KAUPUNKI
KAUPUNKIYMPÄRISTÖN PALVELUALUE

LÄÄKÄRINKATU
PL 5400

KAUPPI
KATUSUUNNITELMA
TYYPPIPOIKKILEIKKAUS 1:100

22502

Ylan päätös:	
Suunnittelupäällikön päätös:	
/	§
Muutos	
Tark.	
Hyv.	
Pvm.	3.6.2024
Korvaa piir.n:o	
Ark.n:o	
Piir.n:o	1/22502/6

Piirt.	Kristian Lehtinen
Suunn.	Annika Jalonen
Tark.	Markus Kytölä