


▽ 120 ATANVÄYLÄ MK 1:100/1:100

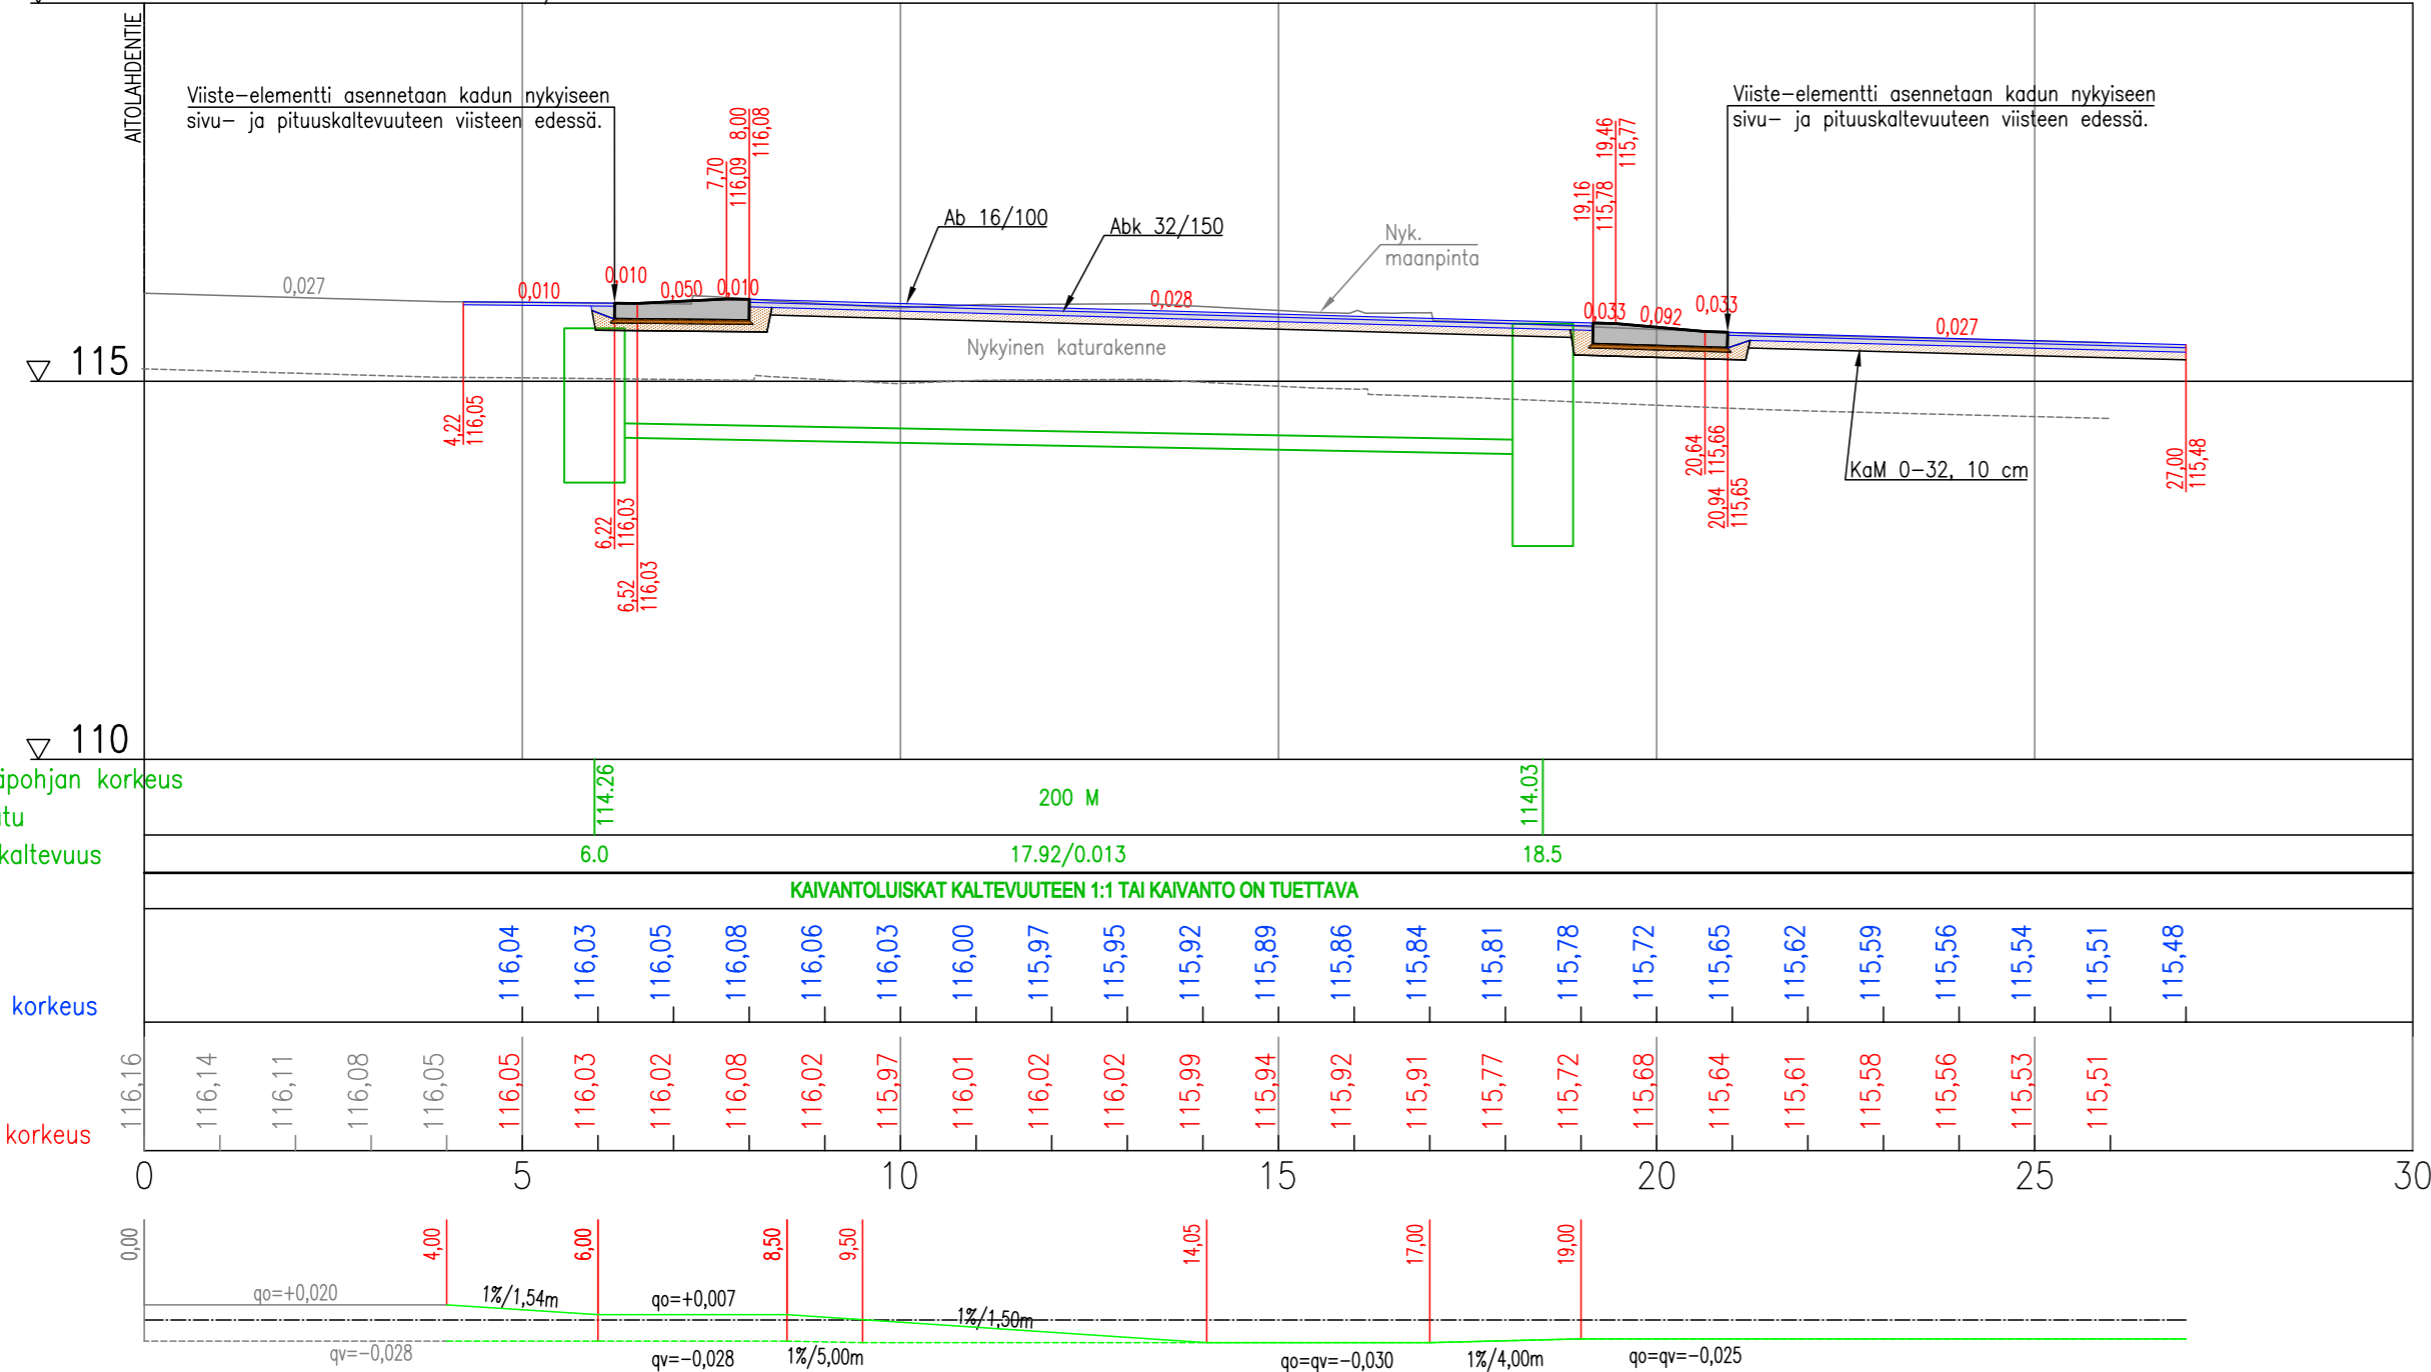


Hulevesiviemäri, sisäpohjan korkeus
Putken mitat ja laatu
Paalu, kaivoväli ja kaltevuus

Tasausviivan korkeus

Maanpinnan korkeus
Paalutus

TYYPPIPOIKKILEIKKAUS 1:100
PP YLITYKSEN KOHDALTA (EI REUNAKIVEÄ)

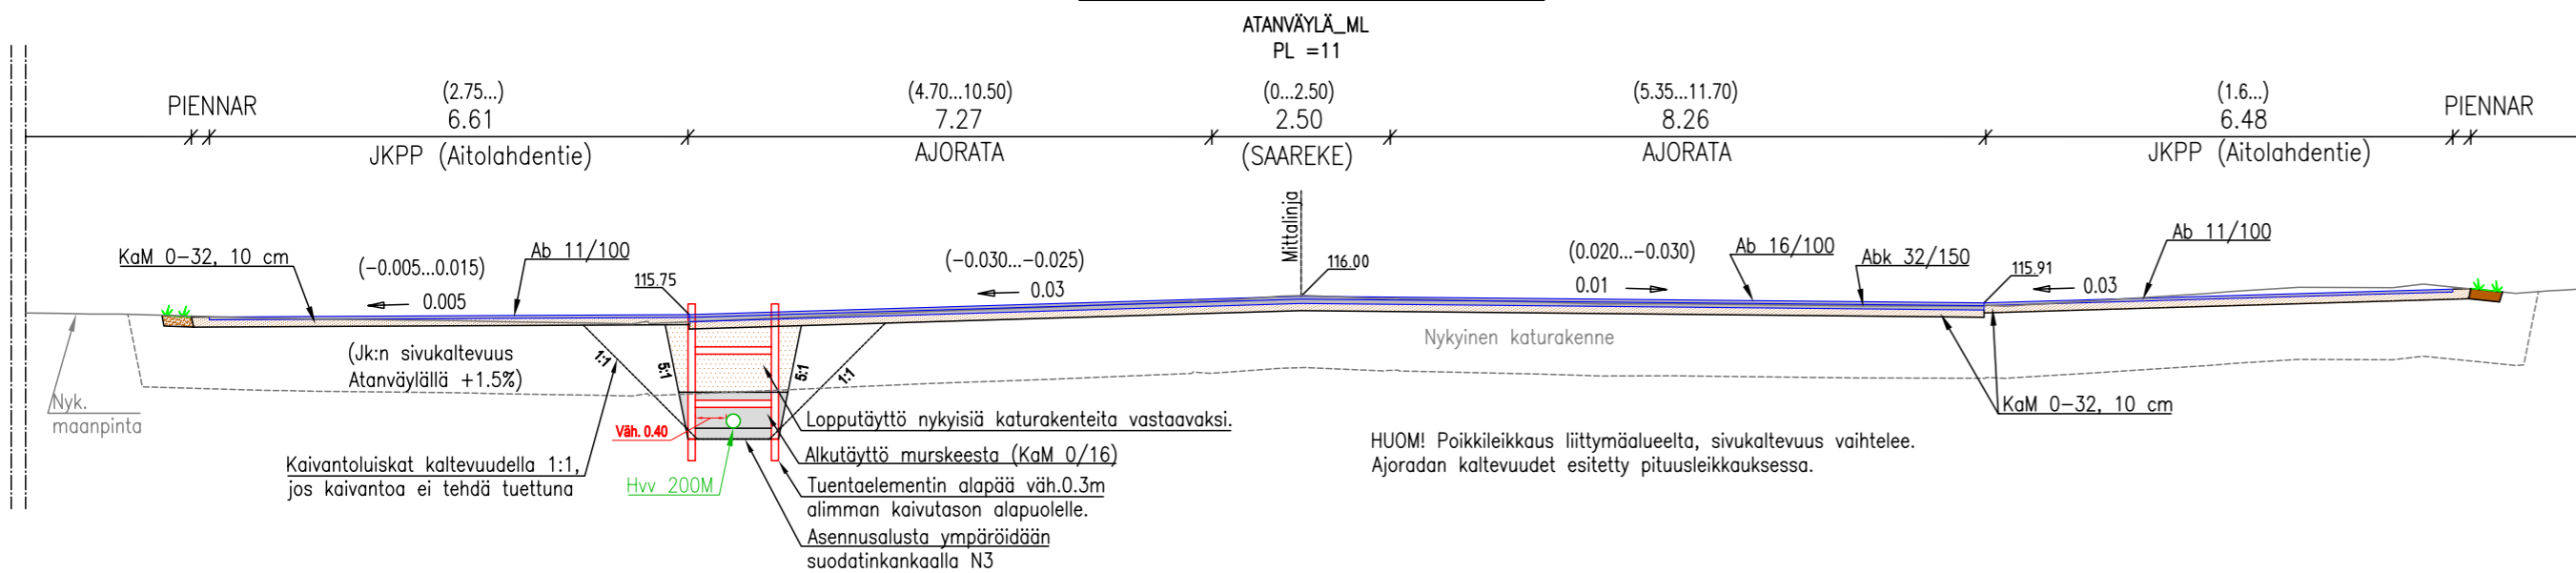

Kaivantoluisikat kaltevuudella 1:1, jos kaivantoa ei tehdä tuettuna

Lopputäyttö nykyisiä katurakenteita vastaavaksi.
Alkutäyttö murskeesta (KaM 0/16)
Tuentaelementin alapää väh.0.3m alimman kaivutason alapuolelle.
Asennusalue ympäröidään suodatinkankaalla N3

HUOM! Poikkileikkaus liittymäalueelta, sivukaltevuus vaihtelee. Ajan katevuudet esitetty pituusleikkauksessa.

TYÖTURVALLISUUS

Suunnitteluvaiheessa pystytään huomioimaan tiettyjä työturvallisuuseikkoja, jotka on esitetty alla luettelonomaisesti. Työmaiden on kuitenkin ehdottomasti kiinnitettävä huomiota myös muihin seikkoihin ja erityisesti säästä (sateet, routa) ja liikenteestä aiheutuviin seikkoihin. Työmaan kohdemestarin on tarkkailtava tilannetta ja mikäli hän havaitsee suunnittelutilanteeseen tuleen muutoksen tai suunnitteluvirheen, on hänen välittömästi otettava yhteys suunnittelijaan.

KAIVANTO:

- tukematon
 - luiskakaltevuus kaivantosyvyyden ollessa alle 1,2 m $\frac{2}{1}$
 - luiskakaltevuus kaivantosyvyyden ollessa 1,2-1,6 m $\frac{1}{1}$
 - luiskakaltevuus kaivantosyvyyden ollessa 1,6-2,0 m $\frac{1}{1,5}$
 - käytettävä kaivantokasettia K/E K^*
 - maiden läjitys kaivannon reunalle:
 - etäisyys kaivannon reunasta $**$ m
 - läjityskorkeus 1 m
 - koneen etäisyys kaivannon reunasta 2 m

POHJAVESI:

- ei havaittu
- perusmaa häiriintymisherkkä K/E K

ILMAJOHDOT:

Ei ilmajohtoja

MUUTA:

- * Kaivantosyvyyden ollessa yli 2,00 metriä, maakaivanto on tehtävä tuettuna
- ** Maiden läjitys kaivannon pohjalta piirretyn teoreettisen 1:1,5 luiskan päähän.

Tässä suunnitelmassa on käytetty ETRS-GK24/N2000 taso- ja korkeuskoordinaatistoa

TAMPEREEN KAUPUNKI KAUPUNKIYMPÄRISTÖN PALVELUALUE	Kaupunkiympäristön rakennuttaminen ja ylläpito	
	ATANVÄYLÄ AITOLAHDENTIEN LIITTYMÄ KOROTETTU SUOJATIE ATALA	
KATU- JA RAKENUSSUUNNITELMA PITUUSLEIKKAUS 1:100 / 1:100 TYYPPIPOIKKILEIKKAUS 1:100	Ylan päätös:	
	Suunnittelupäällikön päätös:	/ §
Kuntatekniikan suunnittelu	Muutos	
	Tark.	
	Hyy.	
	Pvm.	12.5.2021
	Korvaa piir.n:o	
	Ark.n:o	
	Piirt.	Anne Järvinen
	Suunn.	Elina Palovuori
	Tark.	Petri Keivaara
	Piir.n:o	1/20922/13b