




ASEMAPIIRUSTUS 1:200

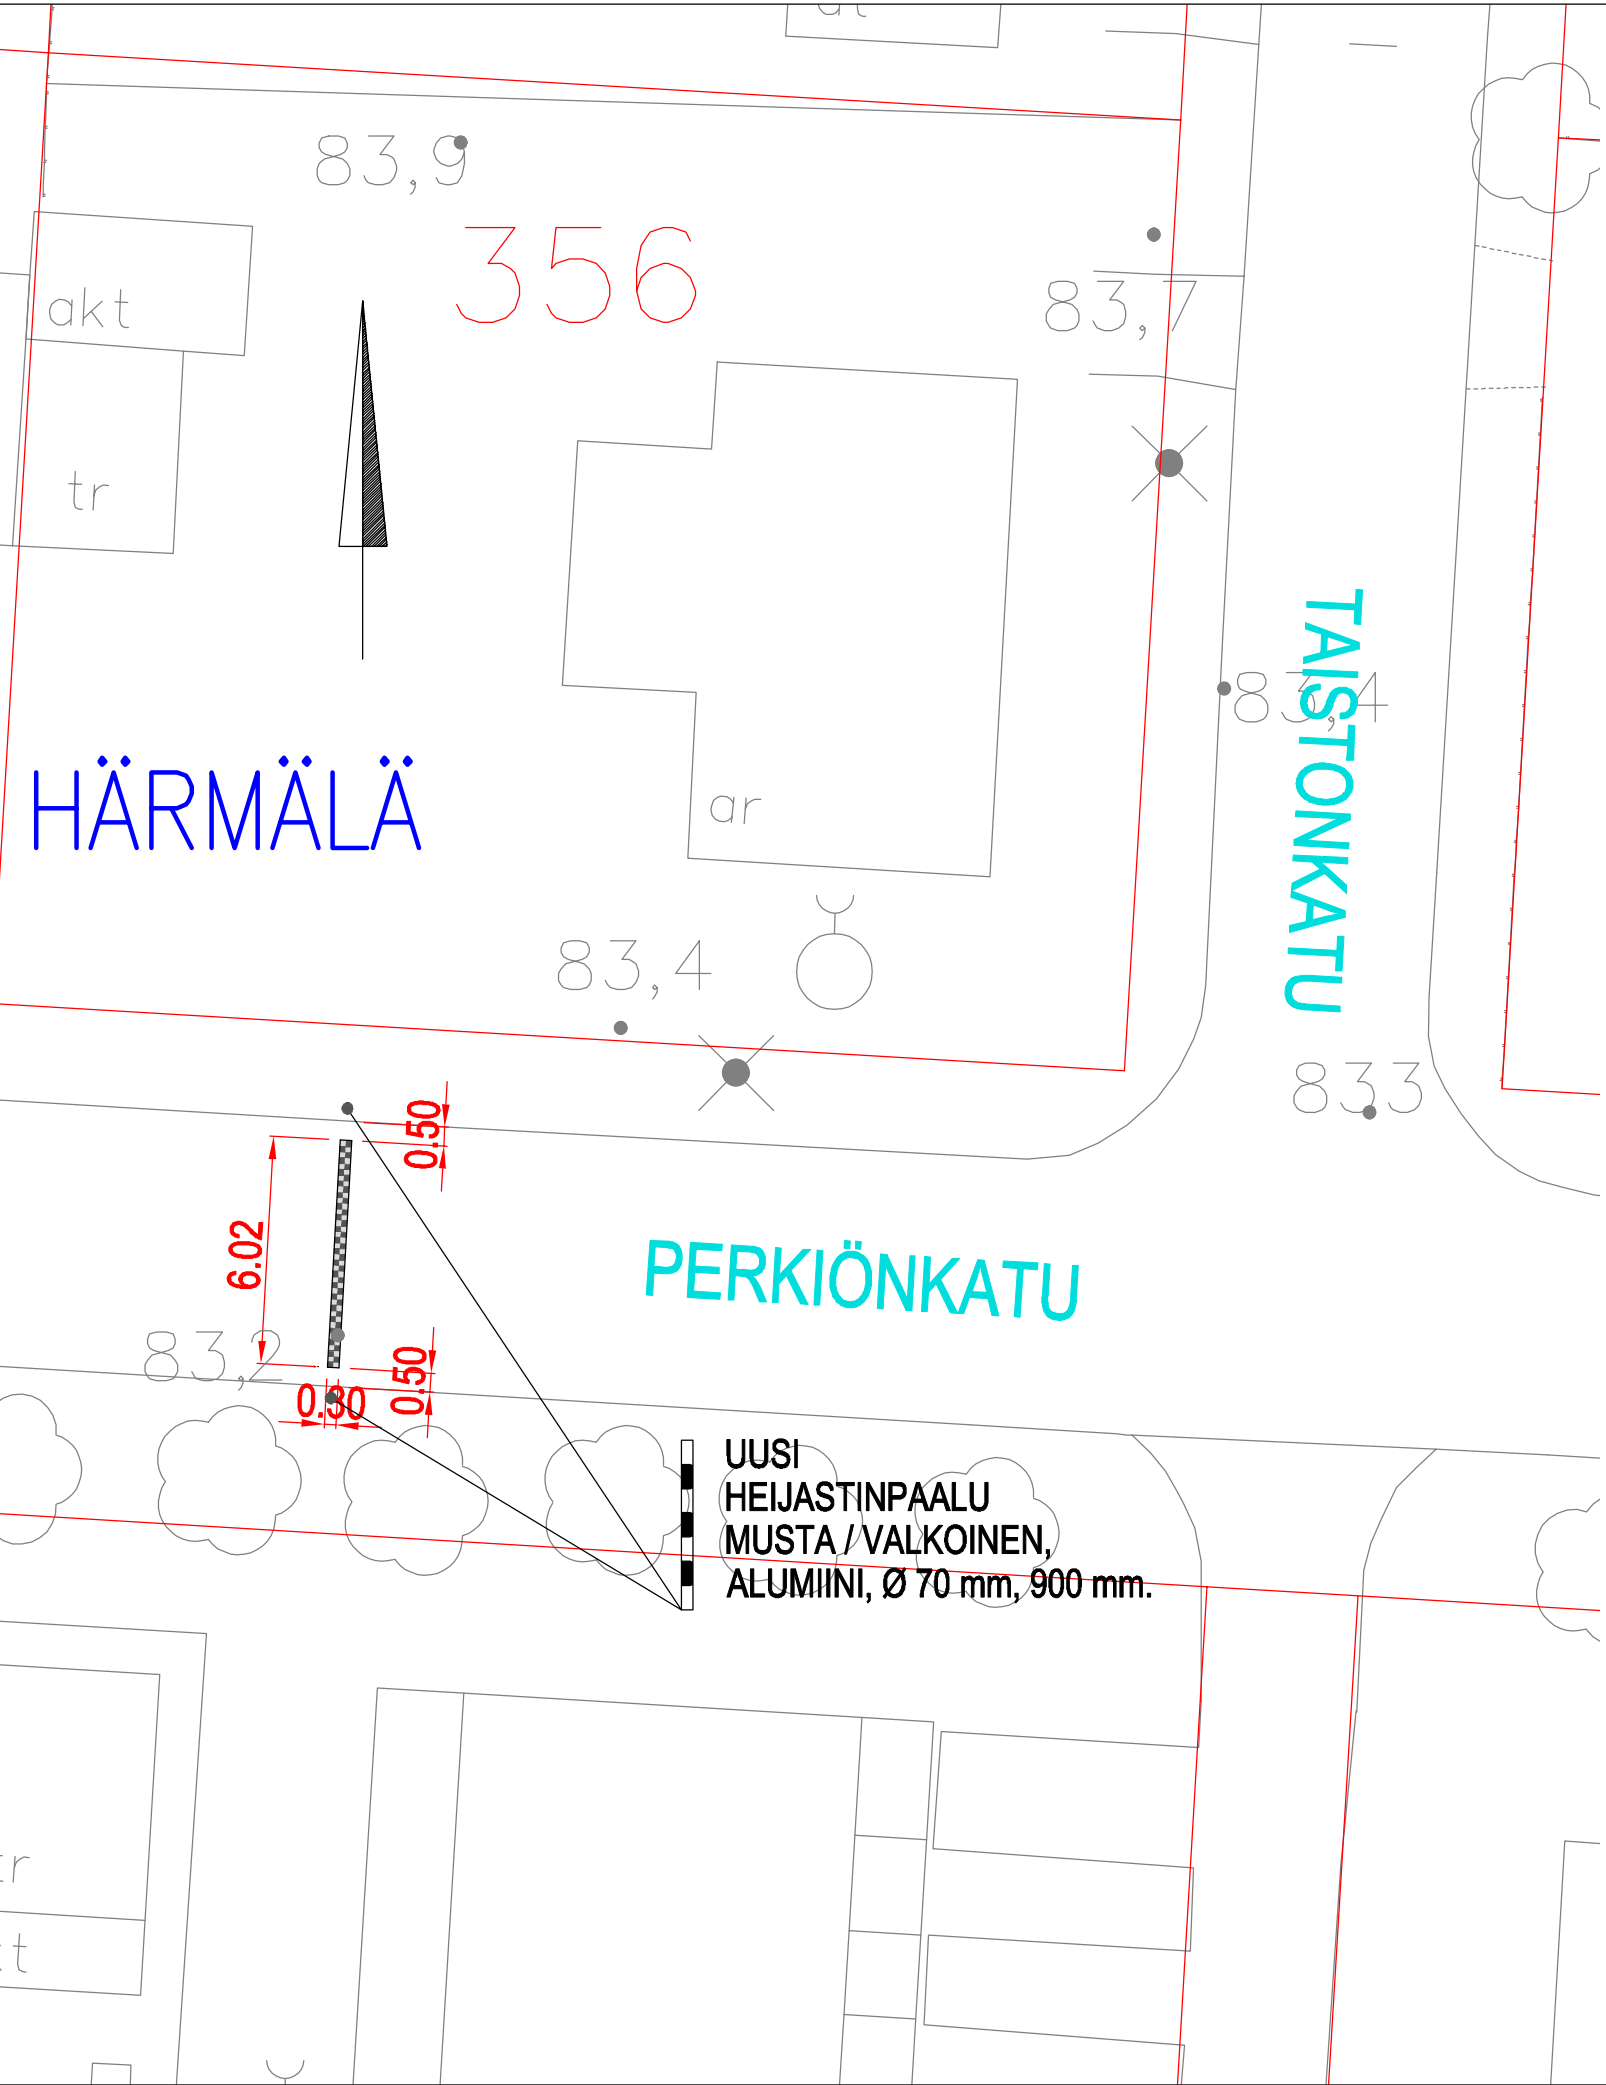

ASEMAPIIRUSTUS 1:200

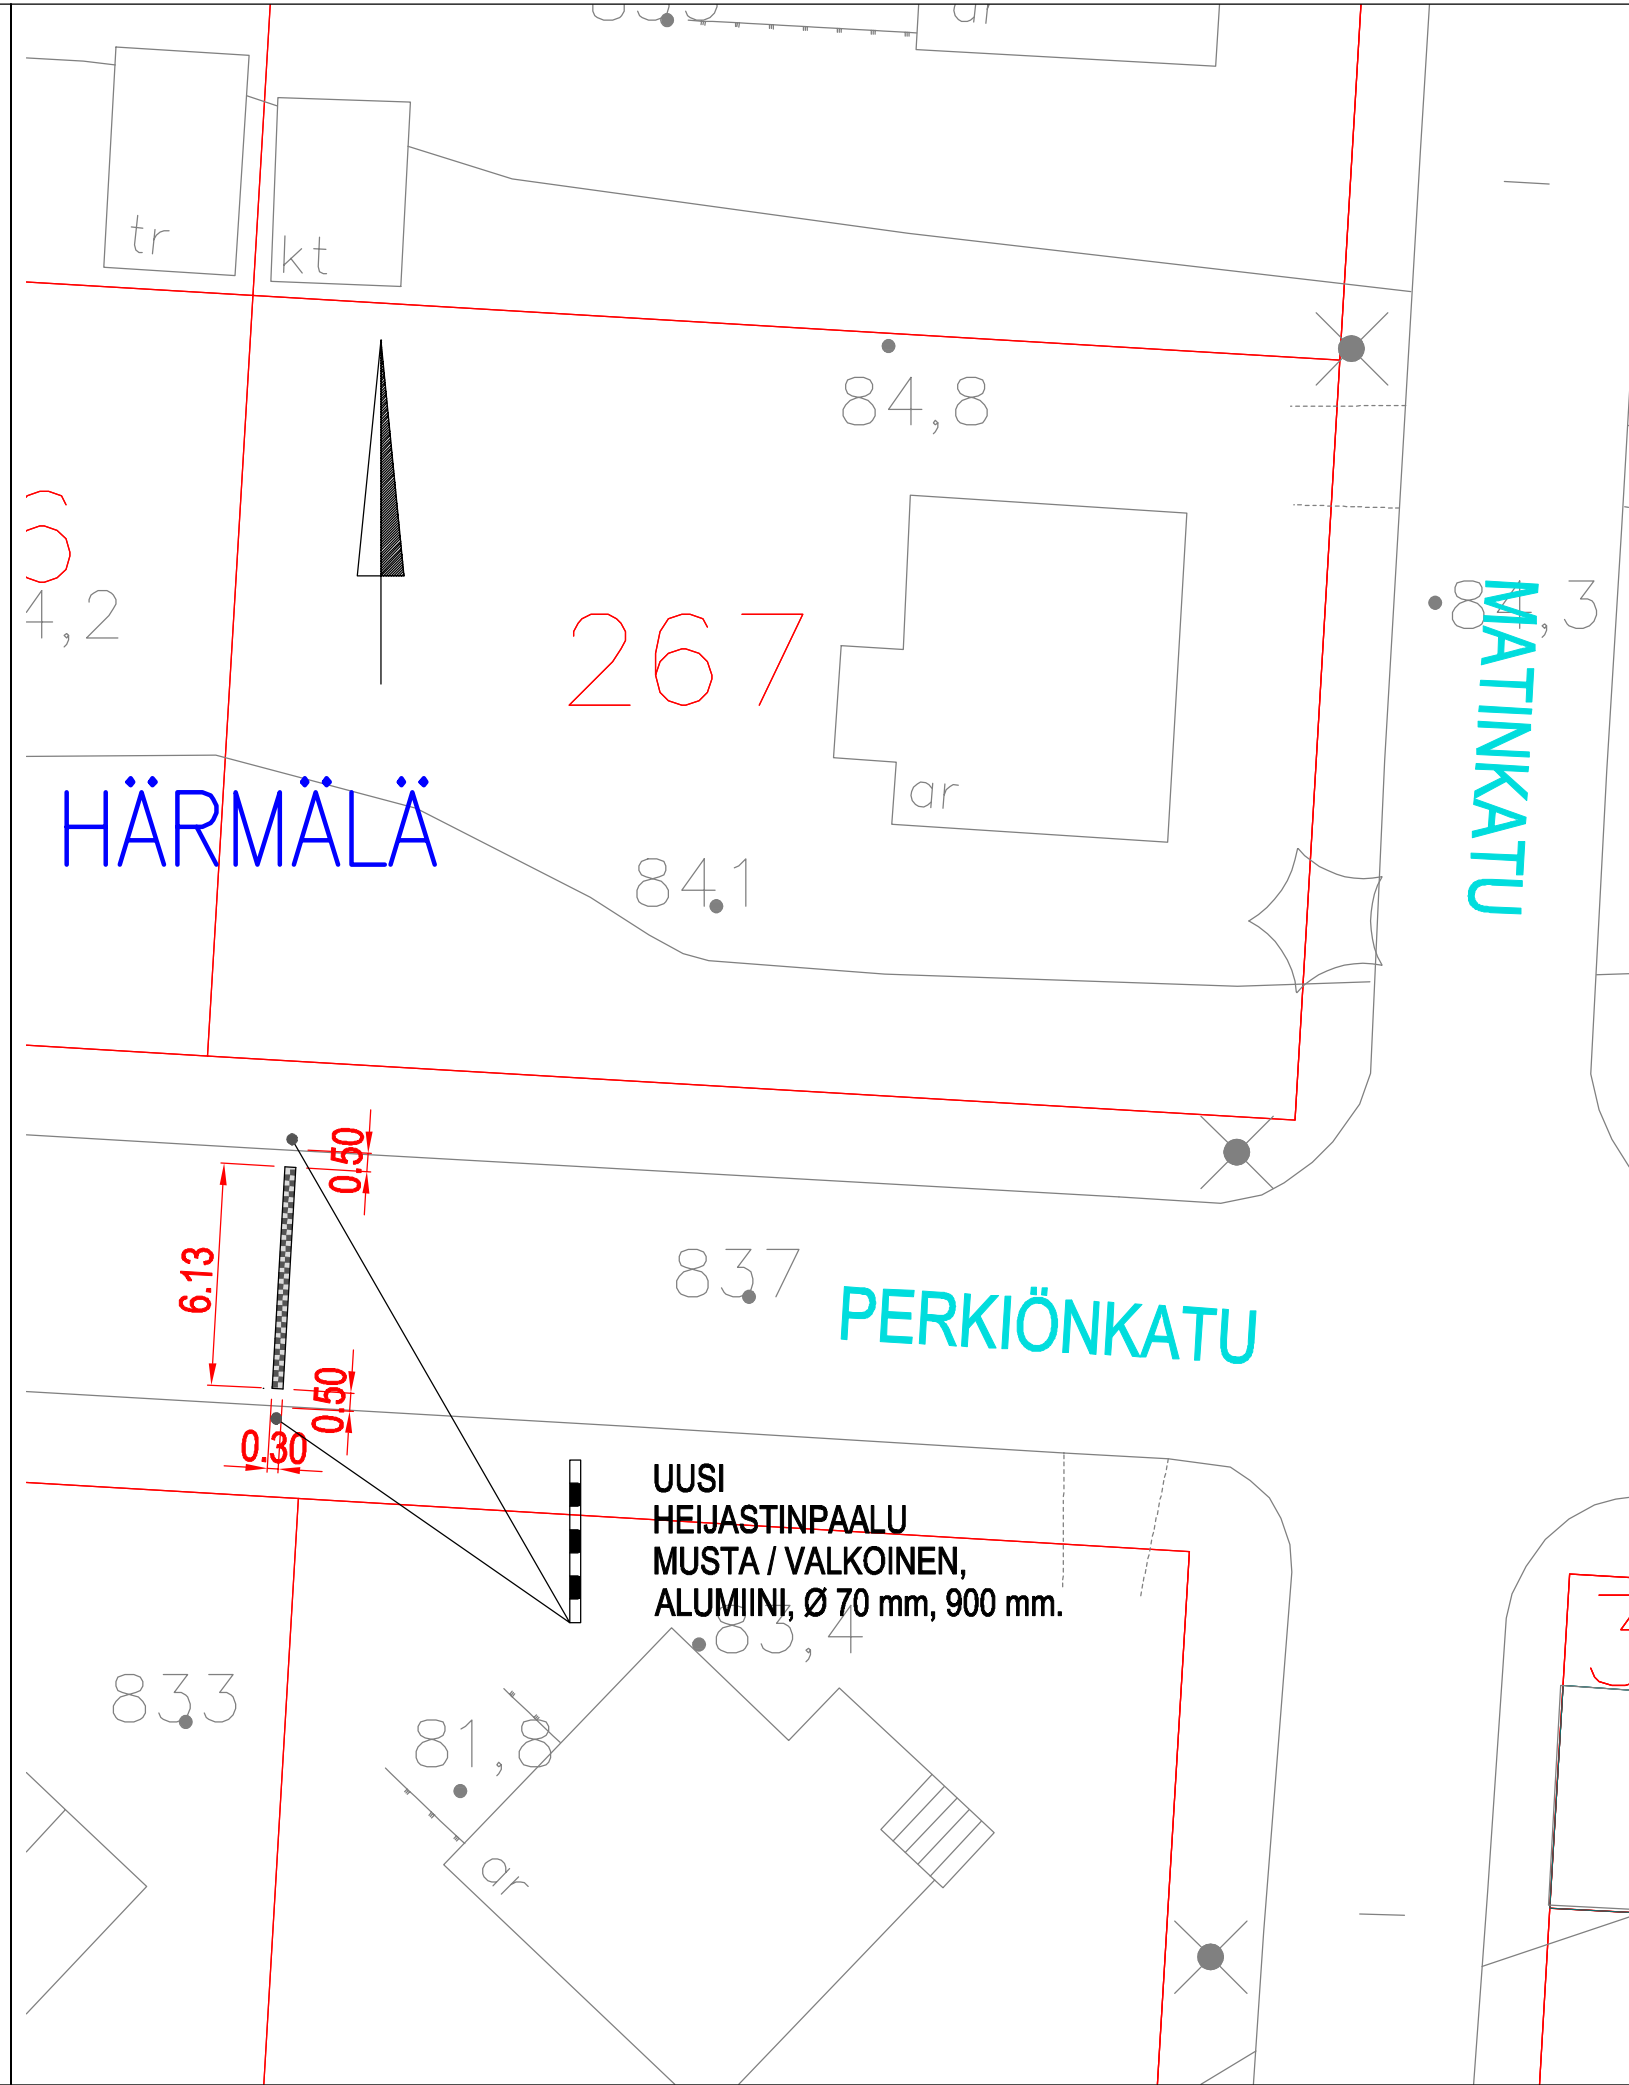

Asfalttihadasteen pinta on ympyränkaaren muotoinen, pyöristyssäde 0,25 m ja lakipisteen korkeus 0,05 m kadun pinnasta. Hidasteen pituus on 0,3 m. Ruutumerkintä 0,15 m x 0,15 m
Heijastinpaalu:
Heijastin asennetaan liikennemerkkipylvääseen 15 cm:n korkeudelle maanpinnasta.

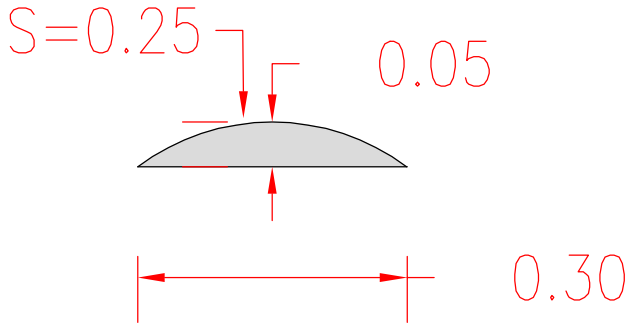

Tässä suunnitelmassa on käytetty ETRS-GK24/N2000 taso- ja korkeuskoordinaatistoa



TAMPEREEN KAUPUNKI
KAUPUNKIYMPÄRISTÖN PALVELUALUE

PERKIÖNKADUN HIDASTEET

PERKIÖNKADUN JA TAISTONKADUN RISTEYS SEKÄ
PERKIÖNKADUN JA MATINKADUN RISTEYS
HÄRMÄLÄ

KATU- / RAKENNUSSUUNNITELMA
ASEMAPIIRUSTUS 1:200

Kuntatekniikan suunnittelu

Piirt.	Eemeli Kinnunen
Suunn.	Eemeli Kinnunen
Tark.	

Diaarinumero:	TRE:x/x.x.x/x
Tark. Liik.	
Tark. Katu	
Tark. Hule	
Tark. Geo	
Pvm.	18.8.2026

Piir.n:o 1/23444/1