


N2000-KORKEUSJARJESTELMA

Pääsuunnittelija	Vahvapaasuunnittelija 	Pirttänyt AMANDA RENKO		
Taina Jordan, ARK SAFA	Matias Topi, ARK SAFA	Pvm 27.08.2025	Juoks. n:o	Muutos

N2000-KORKEUSJÄRJESTELMÄ



JULKISIVU ETELÄÄN

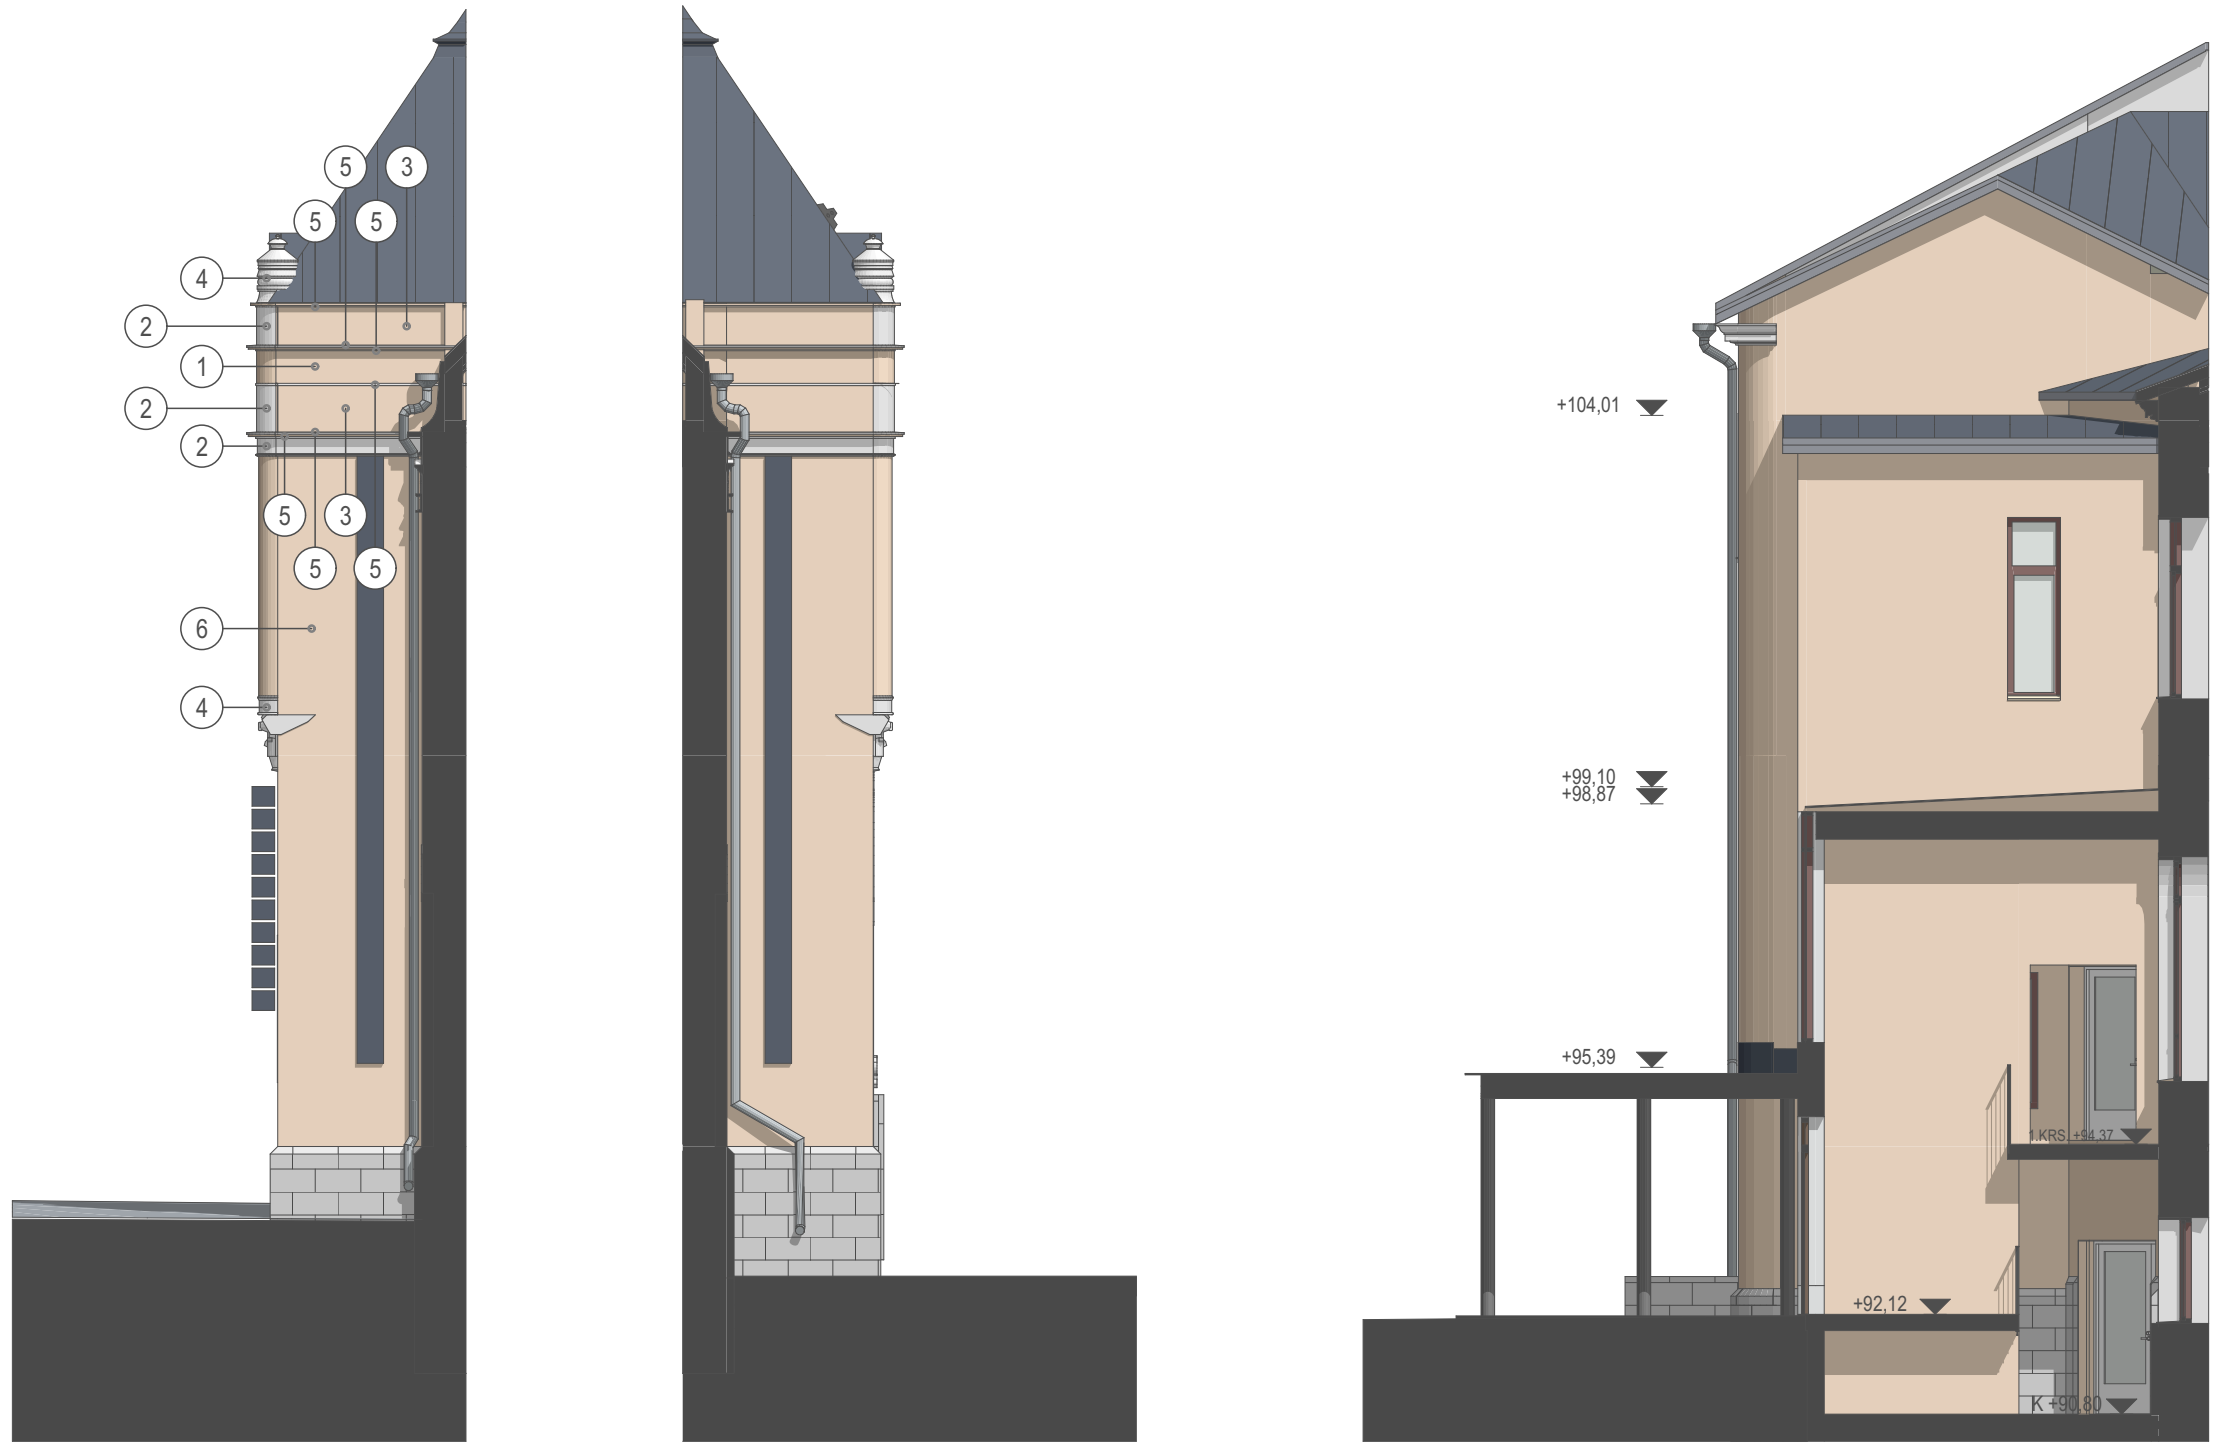

1. KONESAUMAPELTIKATE, TUMMA
2. KORISTELISTA, VALKOINEN
3. KORISTELISTA, KELLERTÄVÄ BEIGE
4. JULKISIVUKORISTE, VALKOINEN
5. JULKISIVUKORISTE, KELLERTÄVÄ BEIGE
6. JULKISIVURAPPAUS, KELLERTÄVÄ BEIGE
7. IKKUNAT JA OVET, TUMMANRUSKEA
8. IKKUNAN VESIPELLIT, TUMMANHARMAA
9. IKKUNANPIELI, VALKOINEN
10. RÄNNIT, TUMMANHARMAA
11. TOLPPA, HARMAA
12. KAIDE, MUSTA
13. KATOS, HARMAA
14. SOKKELI, HARMAA GRANIITTI



JULKISIVU POHJOISEEN



N2000-KORKEUSJÄRJESTELMÄ

Sijainti	29 / 13 / 102 / TAMPERE
Kohde	SASKY / YO TALO
Osoite	KAUPPAKATU 10, 33210 TAMPERE
Piirustus	JULKISIVUT, VÄRILLINEN

Toimenpide	MUUTOS
Piirustustyyppi	PÄÄPIIRUSTUS
Työ n:o	3411218
Mittakaava	1:100

IREJLERS	HATANPÄÄN VALTATIE 24 33100 TAMPERE
REJLERS RAKENTAMINEN OY	WWW.REJLERS.FI PUH: +358 207 520 700

ARK
Piir.n:o

Piirustuksen tekijä Arto Peltokangas RA	Valtuutettu suunnittelija Matias Topi ARK SAFA	Piirustuksen tekijä TUOMAS MANNILA Pvm 28.01.2025
--	---	--

9	
Juoks. n:o	Muutos

Lyhenne	Kasviliitteellinen nimi	Nimi	Lukumäärä	Istutusväli	Muu
SyVu	Syringa vulgaris Norrfjärden	jätisyreeni	1	-	rungollinen, tuenta
CaAr	Caragana arborescens Pendula	riippahemepensas	2	-	rungollinen, tuenta
SyJo	Syringa x josiflexa Veera	kaarisyyreeni	2	-	rungollinen, tuenta
AcKo	Actinidia kolomikta Annikki	kinanlaikkuköynnös	5	1,2 m	köynnöskehikko
SpBe	Spiraea betulifolia Tor	koivuangervo	66	60 cm	
SpJa	Spiraea japonica Little Princess	keijuangervo	52	50 cm	
Nein	Nellia incisa Crispa	seppelvarpu	58	80 cm	
SaSy	Salvia x sylvestris Blue Queen	loistosalvia	128	10 - 12 kpl/m²	
GIHe	Glechoma hemsacea	maahumala	100	10 kpl/m²	
PhSu	Phlox subulata Atropurpurea	sammalleimu	80	10 - 12 kpl/m²	

Kinanlaikkuköynnös tuetaan köynnöskehikon varaan. Kehikon korkeus väh. 2 metriä, leveys n. 8 metriä.
Istutusalueet peitetään n. 10 cm paksuisella kuorikatekerroksella.

ISTUTETTAVA KASVILLISUUS SUOJETAAN MAASTON MUKAISESTI.
TYÖKOHTEESSA KÄYTETTÄVÄT TAIMET HANKITAAN KOTIMAISILTA TAIMISTOILTA.
TAIMIEN TULEE OLLA ELINVOIMAISIA JA HYVIN KEHITTYNEITÄ.
HAVUJUT TÖIITETÄÄN PAAKKUTAIMINA.


RAKENNUKSET EROTETAAN NURMIKKOALUEISTA VÄH. 40 CM LEVIYSELLÄ JA 10 CM PAKSULLA SINGELLÄ MERKITYLLE ALUEILLE Ø 16 - 32 mm RAEKOOLLA.

PIHALAATOITUS:
BETONILAATTA: HIEKKAPUHALLETTU ESIM. RUDUS BETONILAATTA HP AUTERE, 418 x 208 x 80 mm
LADONTA 1/2 LÄMITYKSELLÄ SUUNNITELMAN MUKAISESTI
LAATAT LEIKATAAN MUOTOON REUNAKIVIEN KOHDALLA
PUNERTAVA SAUMAHIEKKÄ

KIVEYS ESIM. RUDUS KLASSIKKO HIEKANRUSKEA SUORAKAIDE JA NELIÖ, 80 mm PAKSU
TIILILADONTA 1/2 2+1, SUORAKAIDE + NELIÖ, RUDUKSEN OHJEEN MUKAAN.
KIVET LEIKATAAN MUOTOON REUNAKIVIEN KOHDALLA
POLKUJEN LEVEYS VÄH. 1 METRI
PUNERTAVA SAUMAHIEKKÄ

REUNAKIVI ESIM. RUDUS ARTIK NOPPA HN PUNAINEN
PIHALAATOITUSTEN REUNOIHIN, MM. LAATOITUSTEN JA ASFALTIIN VÄLIIN, KS. ALEMPI
PUNERTAVA SAUMAHIEKKÄ

ISTUTUSALTAAN MUURIKIVI h=400 mm ESIM. RUDUS MUURIKKO HARMAA
PIHAKIVEYSTEN LADONTA ESIMERKKI:

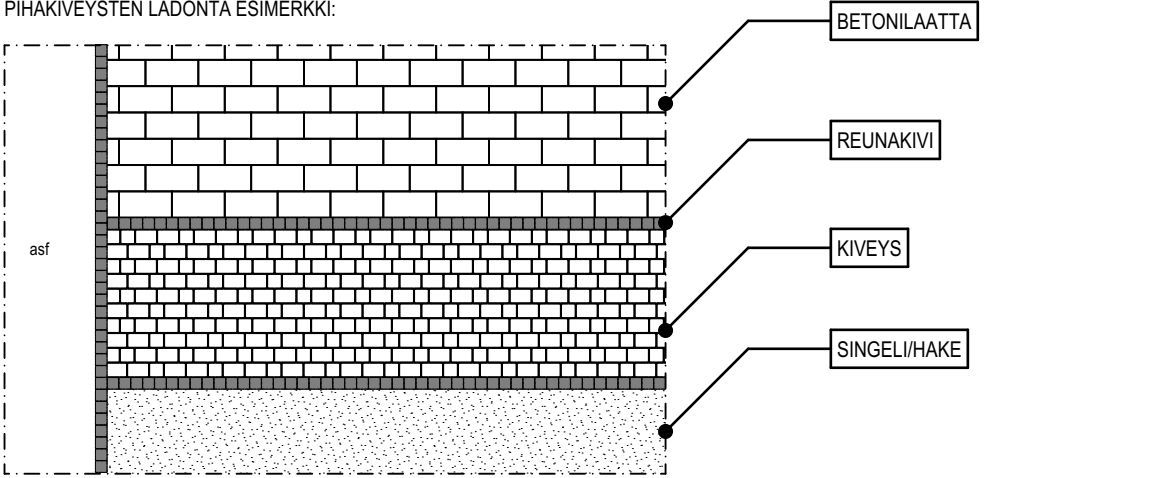

VARUSTEET:
PYÖRÄTELIN ESIM. LEHTOJUURI CUBIQ STANDARD UPOASENNETTAVA 5 PP, VÄRI RAL 8024 BEIGE BROWN, YHT. 3 KPL , 15 PP

N2000-KORKEUSJÄRJESTELMÄ

Sijainti	29 / 13 / 102 / TAMPERE	Toimenpide	MUUTOS
Kohde	SASKY / YO TALO	Piirustuslaji	PÄÄPIIRUSTUS
Osoite	KAUPPAKATU 10, 33210 TAMPERE	Työ n:o	3411218
Piirustus	PIHASUUNNITELMA	Mittakaava	1: 150

REJLERS REJLERS RAKENTAMINEN OY	HATANPÄÄN VALTATIE 24 33100 TAMPERE WWW.REJLERS.FI PUH: +358 207 520 700
---	---

Pääsuunnittelija Taina Jordan, ARK SAFA	Valtuutettu suunnittelija Matias Topi, ARK SAFA	Piirtänyt AMANDA RENKO Pvm 27.08.2025
--	--	--

ARK

Piir.n:o

17

Juoks. n:o

Muutos



