


Korotukset Ali-huikkaantiellä 1:20

Viisteosuuden korotus 7 cm, kaltevuus 10 %, kulma 174°. Korotuksen sallittu korkeuspoikkeama on 0 mm. Ajoratamerkinnot toteutetaan käyttämällä 3 mm:n paksuista kestoperäkkä.


Viisteen ja kadunpinnan välinen kulma on vakio (174°) riippumatta ajoradan pituuskaltevuudesta.

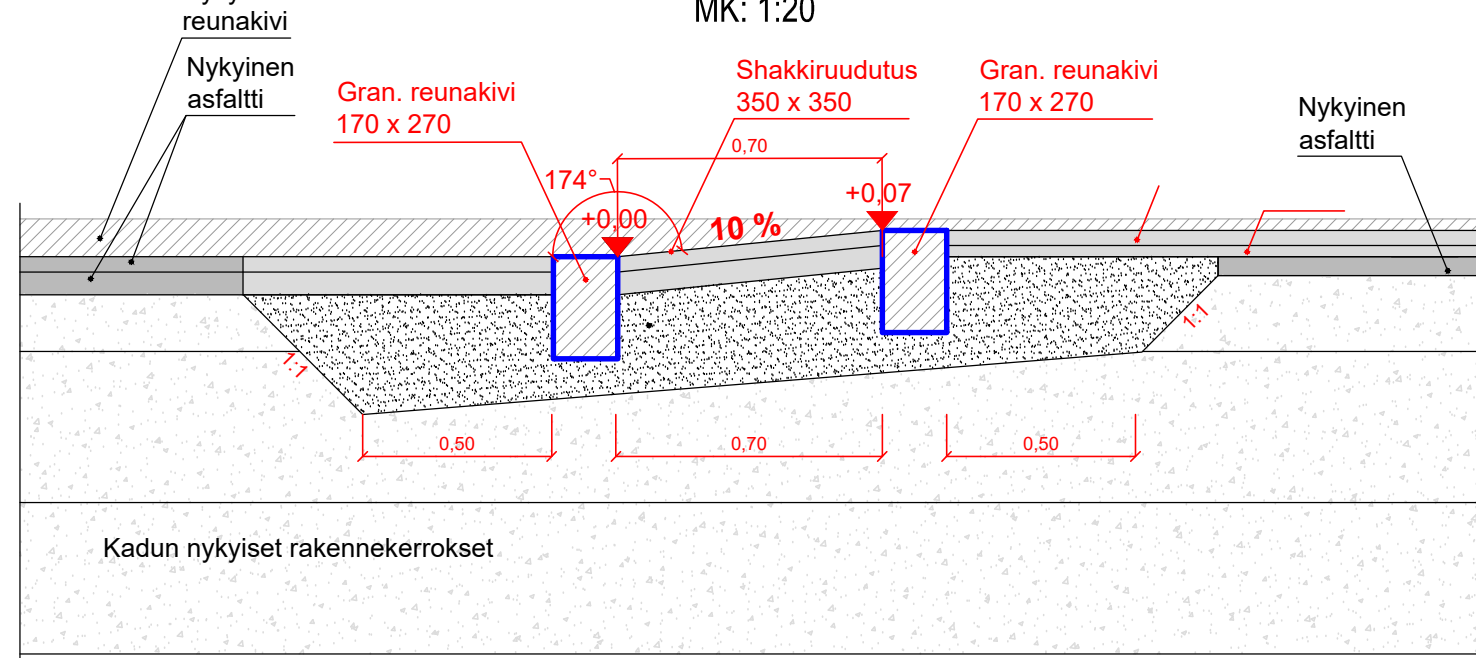

Korotukset Takahuhdintiellä 1:20

Viisteosuuden korotus 7 cm, kaltevuus 6 %, kulma 177°. Korotuksen sallittu korkeuspoikkeama on 0 mm. Ajoratamerkinnot toteutetaan käyttämällä 3 mm:n paksuista kestoperäkkä.

Viisteen ja kadunpinnan välinen kulma on vakio (177°) riippumatta ajoradan pituuskaltevuudesta.

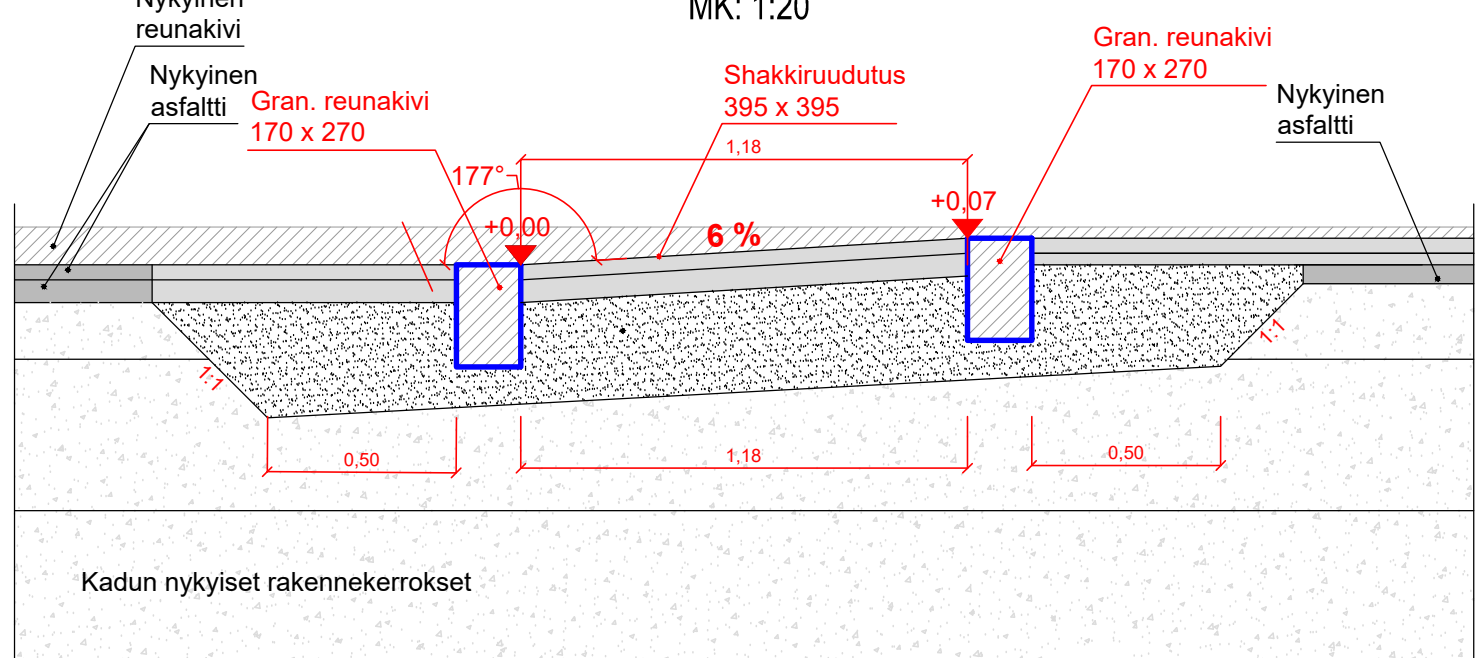

- MERKINTÖJEN SELITYS:**
- ASFALTIIPÄÄLLYSTEINEN AJORATA
 - ASFALTIIPÄÄLLYSTEINEN KEVYEN LIIKENTEEN VÄYLÄ,
 - NURMETUS, NURMIKKO A3 (InfraRYL)
 - BETONIKIVEYS, HARMAA
 - GRANIITTINEN REUNAKIVI, KORKEUS 10 CM. HARMAA RAAKAREUNAKIVI S170 MADALLETTU GRANIITTINEN REUNAKIVI, KORKEUS SUOJATEIDEN YHTEYDESSÄ 0 CM (JK+PP) TAI ENINTÄÄN 3 CM (JK). REUNAKIVILINJAN KORKEUSEROT TASOITETAAN N. METRIN MATKALLA ALASLASKUJEN PÄISSÄ
 - KEVYEN LIIKENTEEN VÄYLÄN REUNALINJA (PÄÄLLYSTEEN REUNA)
 - UPOUTETTU REUNAKIVI, TYYPI HARMAA RAAKAREUNAKIVI S170
 - NYKYINEN JÄTEVESIEMÄRI/TARKASTUSKAIVO UMPIKANSISTOLLA
 - NYKYINEN HULEVESIEMÄRI/TARKASTUSKAIVO UMPIKANSISTOLLA
 - NYKYINEN VESIUHTO/VENTTIILIKAIVO UMPIKANSISTOLLA
 - HULEVESIEMÄRI Ø 200 PVC SN 8/HULEVESIKAIVO Ø 800 B VARUSTETTUNA Ø 600 MM BETONIKARTIOON SOPIVALLA 40 TN KITAKANSISTOLLA
 - HULEVESIEMÄRI Ø 200 PVC SN 8/HULEVESIKAIVO Ø 800 B VARUSTETTUNA Ø 600 MM BETONIKARTIOON SOPIVALLA 40 TN KELLUVALLA KEHYSELLÄ JA RITILÄKANNELLA
 - HEIJASTINPAALU, MUSTAVALKOINEN

- LIIKENTEENOHJAUS, MERKINTÖJEN SELITYS:**
- U UUSI LIKENNEMERKKIPYLÄS MERKKEINEEN SIOITETAAN OSOITETTUUN PAIKKAAN
 - N NYKYINEN LIKENNEMERKKIPYLÄS MERKKEINEEN SÄILYY ENNALLAAN
 - NS NYKYINEN LIKENNEMERKKIPYLÄS MERKKEINEEN SIIRRETÄÄN OSOITETTUUN PAIKKAAN
 - NP NYKYINEN LIKENNEMERKKIPYLÄS MERKKEINEEN POISTETAAN

Tässä suunnitelmassa on käytetty ETRS-GK24/N2000 taso- ja korkeuskoordinaatistoa

| | | |
|--|---|--------------|
| TAMPEREEN KAUPUNKI KAUPUNKIYMPÄRISTÖN PALVELUALUE | Kaupunkiympäristön rakennuttaminen ja ylläpito | |
| | Ylan päätös: Suunnittelupäällikön päätös: § | |
| TAKAHUHDINTIE Ali-Huikkaantien liittymä HUIKAS RAKENNUSSUUNNITELMA ASEMAPIIRUSTUS 1:200 DETALJIT 1:20 | Muutos | |
| | Tark. | |
| | Hyv. | |
| | Pvm. | 29.5.2020 |
| | Korvaa piir.n:o | |
| | Ark.n:o | |
| | Piir.n:o | 1/20756/13 |
| | Piirt. | Eija Rantala |
| | Suunn. | Eija Rantala |
| | Tark. | Kari Lehto |